


PLANIMETRIA CON INDIVIDUAZIONE DELL'OPERA
 SCALA 1:200

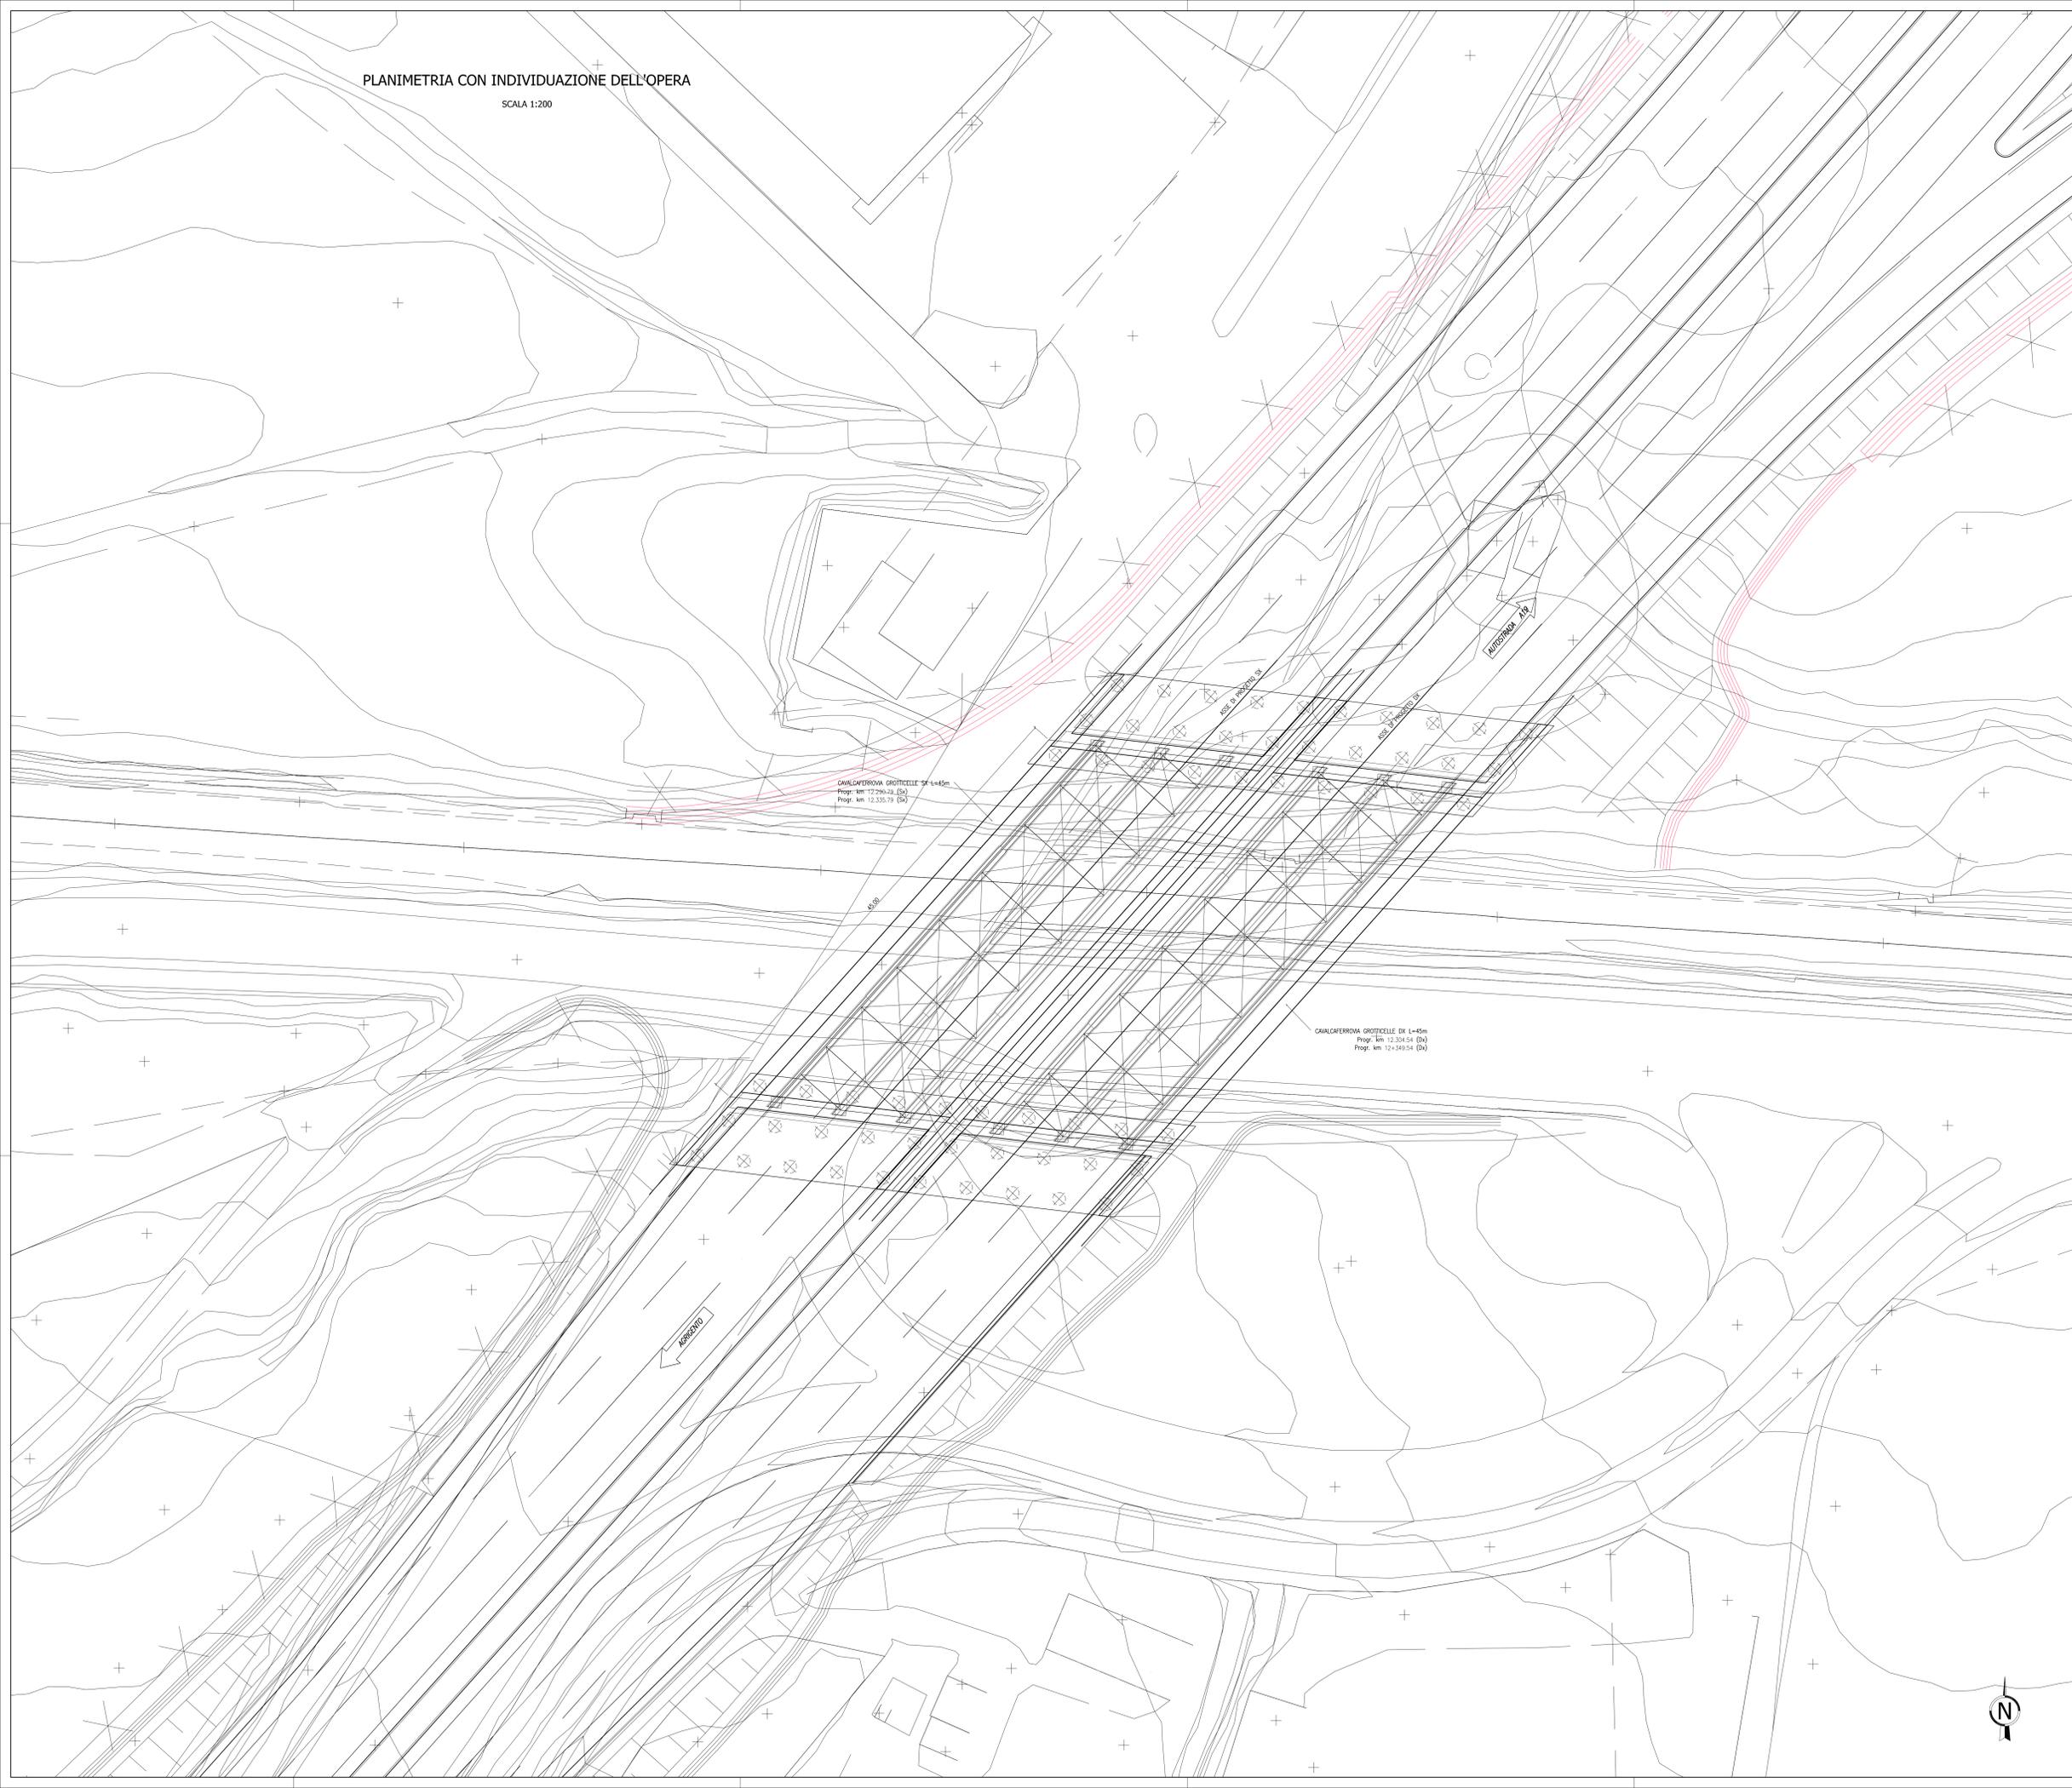

PA 12/09
 CORRIDOIO PLURIMODALE TIRRENICO - NORD EUROPA
 ITINERARIO AGRIGENTO - CALTANISSETTA - A19
 S.S. N° 640 "DI PORTO EMPEDOCLE"
 AMMODERNAMENTO E ADEGUAMENTO ALLA CAT. B DEL D.M. 5.11.2001
 Dal km 44+000 allo svincolo con l'A19
PROGETTO ESECUTIVO



OPERE D'ARTE MAGGIORI
PONTI
 Cavalcaferrovia Grotticelle
 Planimetria con individuazione dell'opera

Codice Unico Progetto (CUP) : F91B0900070001

Codice Elaborato:
PA12_09 - E 1 6 3 | V I 2 1 7 | P O 2 Z | P 9 0 0 1 | A Scale: 1:200

F					
E					
C					
B					
A	Aprile 2011	EMISSIONE	T. FASOLO	F. NIGRELLI	M. LITI
REV.	DATA	DESCRIZIONE	REDATTO	VERIFICATO	APPROVATO
Responsabile del Procedimento:		Ing. MAURIZIO ARAMIN			

<p>Il Progettista: ORDINE DEGLI INGEGNERI DI FIRENZE N° 4593</p>	<p>Il Consulente Specialista: DTI ITALIA S.p.A. DIREZIONE TECNICA Ing. Stefano Zani Presenti Classe degli Ingegneri Provincia di Roma n. 20859</p>	<p>Il Geologo: ORDINE DEI GEOMETRI DI ROMA N. 1507</p>	<p>Il Coordinatore per la sicurezza in fase di progetto: ORDINE DEGLI ARCHITETTI DI ROMA N. 14447</p>	<p>Il Direttore dei lavori: ORDINE DEGLI INGEGNERI DI ROMA N. 14447</p>
---	--	---	--	--