

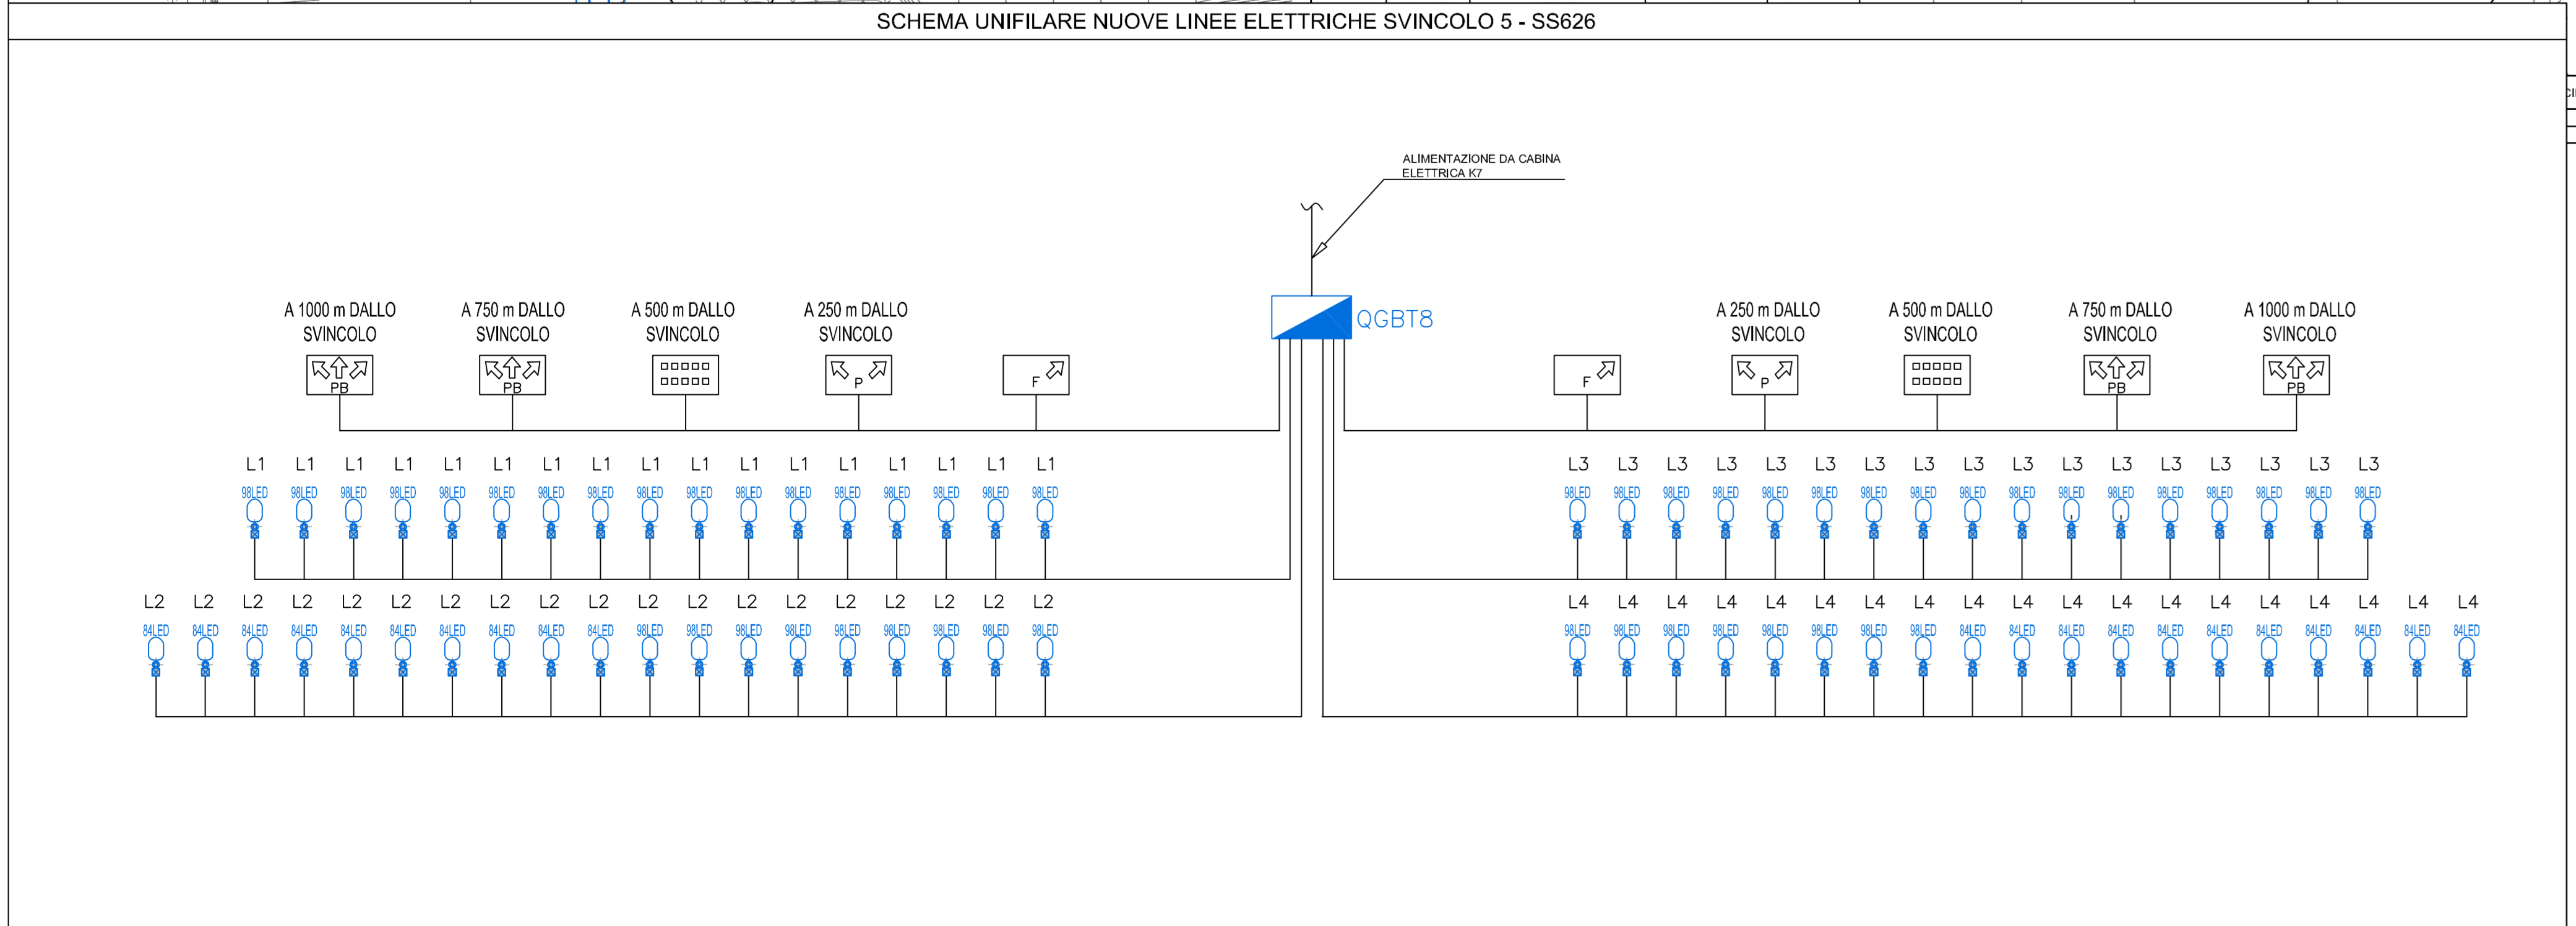


SVINCOLO  
S.S. 626

 

**LEGENDA**

SIMBOLO	DESCRIZIONE
---	CAVODOTTO INTERRATO IN PE CORRUGATO A DOPPIA PARETE
---	PASSERELLA IN ACCIAIO ZINCATO 200x75 mm CON COPERCHIO MONTATA A MENSOLO
---	ATTRAVERSAMENTO STRADALE CON PROTEZIONE MECCANICA TRAMITE RETE ELETTROALDATA Ø 6mm A MAGLIA 10x10cm
---	CAVODOTTO ANNEGATO NEL CLS PASSANTE DIETRO AL PROFILO REDIRETTIVO CON COPERCHIO IN GHISA
---	POZZETTO DI TRANSITO IN CALCESTRUZZO DIMENSIONI INTERNE 400x400x400mm
---	PALO ILLUMINAZIONE STRADALE IN ACCIAIO ZINCATO h=10m f.t. SBARRACCIO 2 m CORPO ILLUMINANTE CON 84 LED DA 1W IN CLASSE 2. BASAMENTO IN CALCESTRUZZO DIMENSIONI 1000x1000x120mm CON POZZETTO INCORPORATO DIMENSIONI 300x300x400mm E CHIUSINO CARRABILE IN GHISA L <sub>n</sub> = NUMERO CIRCUITO
---	PALO ILLUMINAZIONE STRADALE IN ACCIAIO ZINCATO h=10m f.t. SBARRACCIO 2 m CORPO ILLUMINANTE CON 84 LED DA 1W IN CLASSE 2 MONTATO SU BICCHIERE E COMPLETO DI SCATOLA DI DERIVAZIONE L <sub>n</sub> = NUMERO CIRCUITO
---	PALO ILLUMINAZIONE STRADALE IN ACCIAIO ZINCATO h=10m f.t. SBARRACCIO 2 m CORPO ILLUMINANTE CON 84 LED DA 1W IN CLASSE 2 MONTATO SU BICCHIERE
---	COLLEGAMENTO EQUIPOTENZIALE CON GUARDAVIA
---	QUADRO DI PROTEZIONE (QPG)
---	QUADRO ELETTRICO GENERALE
---	QUADRO DI BASSA TENSIONE B
---	PUNTO DI ALIMENTAZIONE PER PORTALE A PONTE
---	POSIZIONATO A 2500mm DAL BIVIO DI SVINCOLO
---	PUNTO DI ALIMENTAZIONE PER CARTELO "FRECCIONE DI BIVIO"
---	POSIZIONATO IN CORRISPONDENZA DEL BIVIO DI SVINCOLO
---	PUNTO DI ALIMENTAZIONE PER CARTELO "INDICATORE DI ITINERARIO"
---	POSIZIONATO A 500mm DAL BIVIO DI SVINCOLO
---	PUNTO DI ALIMENTAZIONE PER CARTELO "PREAVVISO DI BIVIO"
---	POSIZIONATO A 750 e 1000mm DAL BIVIO DI SVINCOLO
---	COLONNINA STRADALE IN LEGA DI ALLUMINIO IN ESECUZIONE AD UN VANO. IP55. COMPLETA DI MORSETTERIA DI DERIVAZIONE. PER ESECUZIONE DI CENTRO SMISTAMENTO CAVI E PUNTO DI ALIMENTAZIONE SEGNALETICA STRADALE

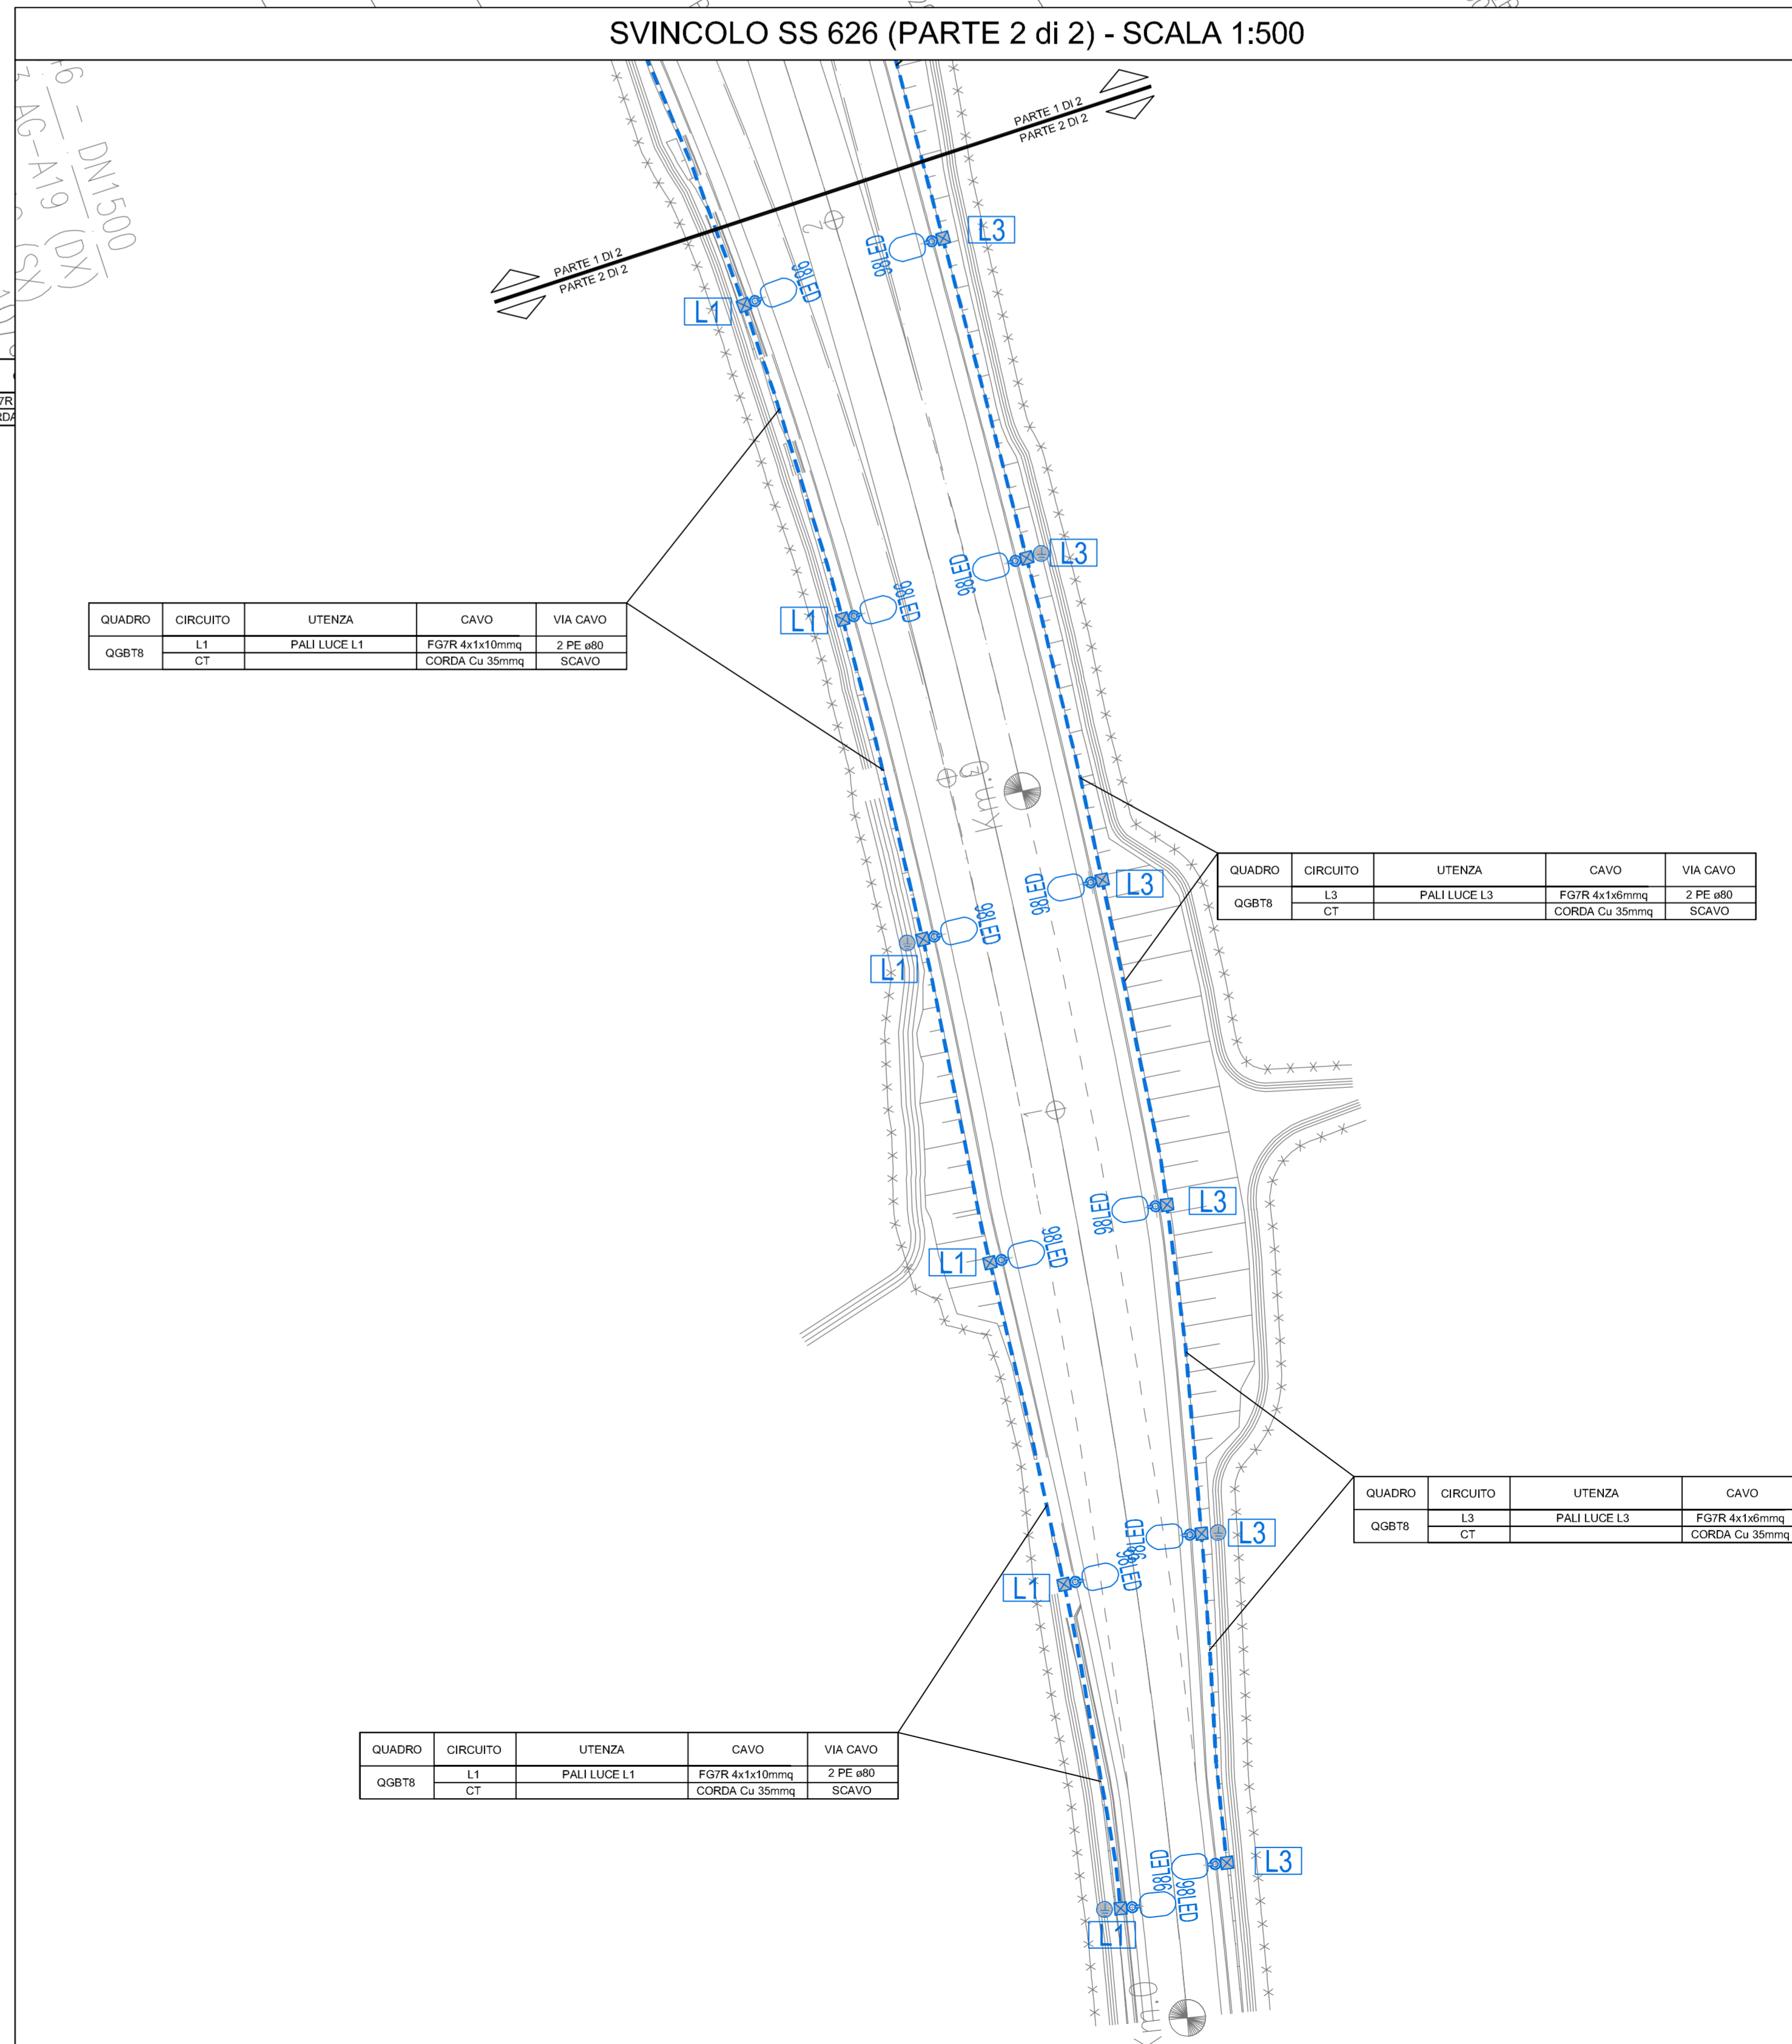

**ANAS S.p.A.**  
 DIREZIONE CENTRALE PROIEZIONE

PA 12/09  
 CORRIDOIO PLURIMODALE TIRRENICO - NORD EUROPA  
 ITINERARIO AGRICOLA - CALTANISSETTA - A19  
 S.S. N° 640 "DI PORTO EMPEDOCLE"  
 AMMODERNAMENTO E ADEGUAMENTO ALLA CAT. B DEL D.M. 5.11.2001  
 Dal km 44+000 allo svincolo con l'A19

**PROGETTO ESECUTIVO**

Contratto Generale:

IMPIANTI TECNOLOGICI  
 ILLUMINAZIONE ED IMPIANTI IN GALLERIA  
 ILLUMINAZIONE ESTERNA  
 SVINCOLO SS626 - IMPIANTO DI ILLUMINAZIONE E SCHEMA A BLOCCHI

Codice Unico Progetto (CUP): F91B09000070001

Codice Elaborato: PA12\_09 - E | 170 | S205 | SV05 | K | D8 | 048 | B | Scale: 1:500

Rev.	DATA	DESCRIZIONE	REDAATTO	VERIFICATO	APPROVATO	AUTORIZZATO
B	Novembre 2011	PR. Istruttoria prot. CDG-014142-P del 19/10/11	R. TARSI	G. MONORCHIO	M. LITI	P. PAGLINI
A	Aprile 2011	EMMISSIONE	R. TARSI	G. MONORCHIO	M. LITI	P. PAGLINI

Responsabile del procedimento: Ing. MAURIZIO ARAMINI

Proprietà:

Consulente Spettacolare:

Co-Progettista:

Coordinatore per la sicurezza in fase di progetto:

Responsabile del cantiere:

Autore del progetto: