


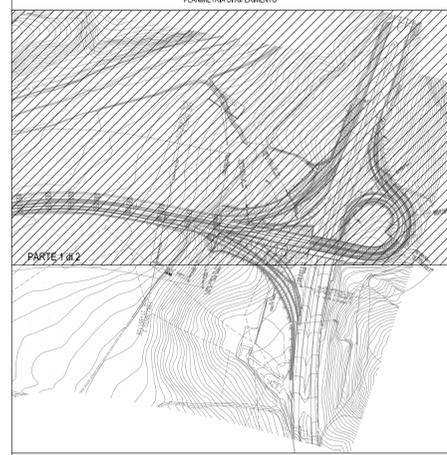

| TIPOLOGIA CAVIDOTTO | IMPIANTO | MATERIALI e DIMENSIONI | | | |
|---------------------|--------------------|------------------------|----------|------------------------------|----------|
| | | TUBAZIONI | POZZETTI | (diametro in cm) | |
| A | IMPIANTI ELETTRICI | 2 | 80 | PE CORRUGATO A DOPPIA PARETE | 40x40x40 |
| B | | 4 | 80 | PE CORRUGATO A DOPPIA PARETE | 40x40x40 |



ANAS S.p.A.
 DIREZIONE GENERALE PROIEZIONE

PA 12/09
 CORRIDOIO PLURIMODALE TIRRENICO - NORD EUROPA
 ITINERARIO AGRIGENTO - CALTANISSETTA - A19
 S.S. N° 640 "DI PORTO EMPEDOCLE"
 AMMODERNAMENTO E ADEGUAMENTO ALLA CAT. B DEL D.M. 5.11.2001
 Dal km 44+000 allo svincolo con l'A19

PROGETTO ESECUTIVO

Contratto Generale:

IMPIANTI TECNOLOGICI
 ILLUMINAZIONE ED IMPIANTI IN GALLERIA
 ILLUMINAZIONE ESTERNA
 SVINCOLO AUTOSTRADA A19 - PLANIMETRIA
 CANALIZZAZIONI - PARTE 1 di 2

Codice Unico Progetto (CUP): F91B09000070001
 Codice Elaborato: PA12_09 - E | 1 | 7 | 1 | S | 2 | 0 | 6 | S | V | 0 | 6 | K | P | 8 | 0 | 6 | 1 | B | Scale: 1:500

| REV. | DATA | DESCRIZIONE | REDAITTO | VERIFICATO | APPROVATO | AUTORIZZATO |
|------|------------|-------------|---------------------|------------|-----------|-------------|
| B | 12/09/2011 | PROGETTO | ING. MAURIZIO ARABE | | | |

Responsabile del procedimento: ING. MAURIZIO ARABE

Proprietà: **ANAS S.p.A.**
 Consulente Spediente: **EMPEDOCLE S.p.A.**
 Coordinatore per la sicurezza in fase di progetto: **ING. MAURIZIO ARABE**
 Direttore dei lavori: **ING. MAURIZIO ARABE**