




TIPICO ATTREZZAGGIO BY-PASS PEDONALE (SCALA 1:100)

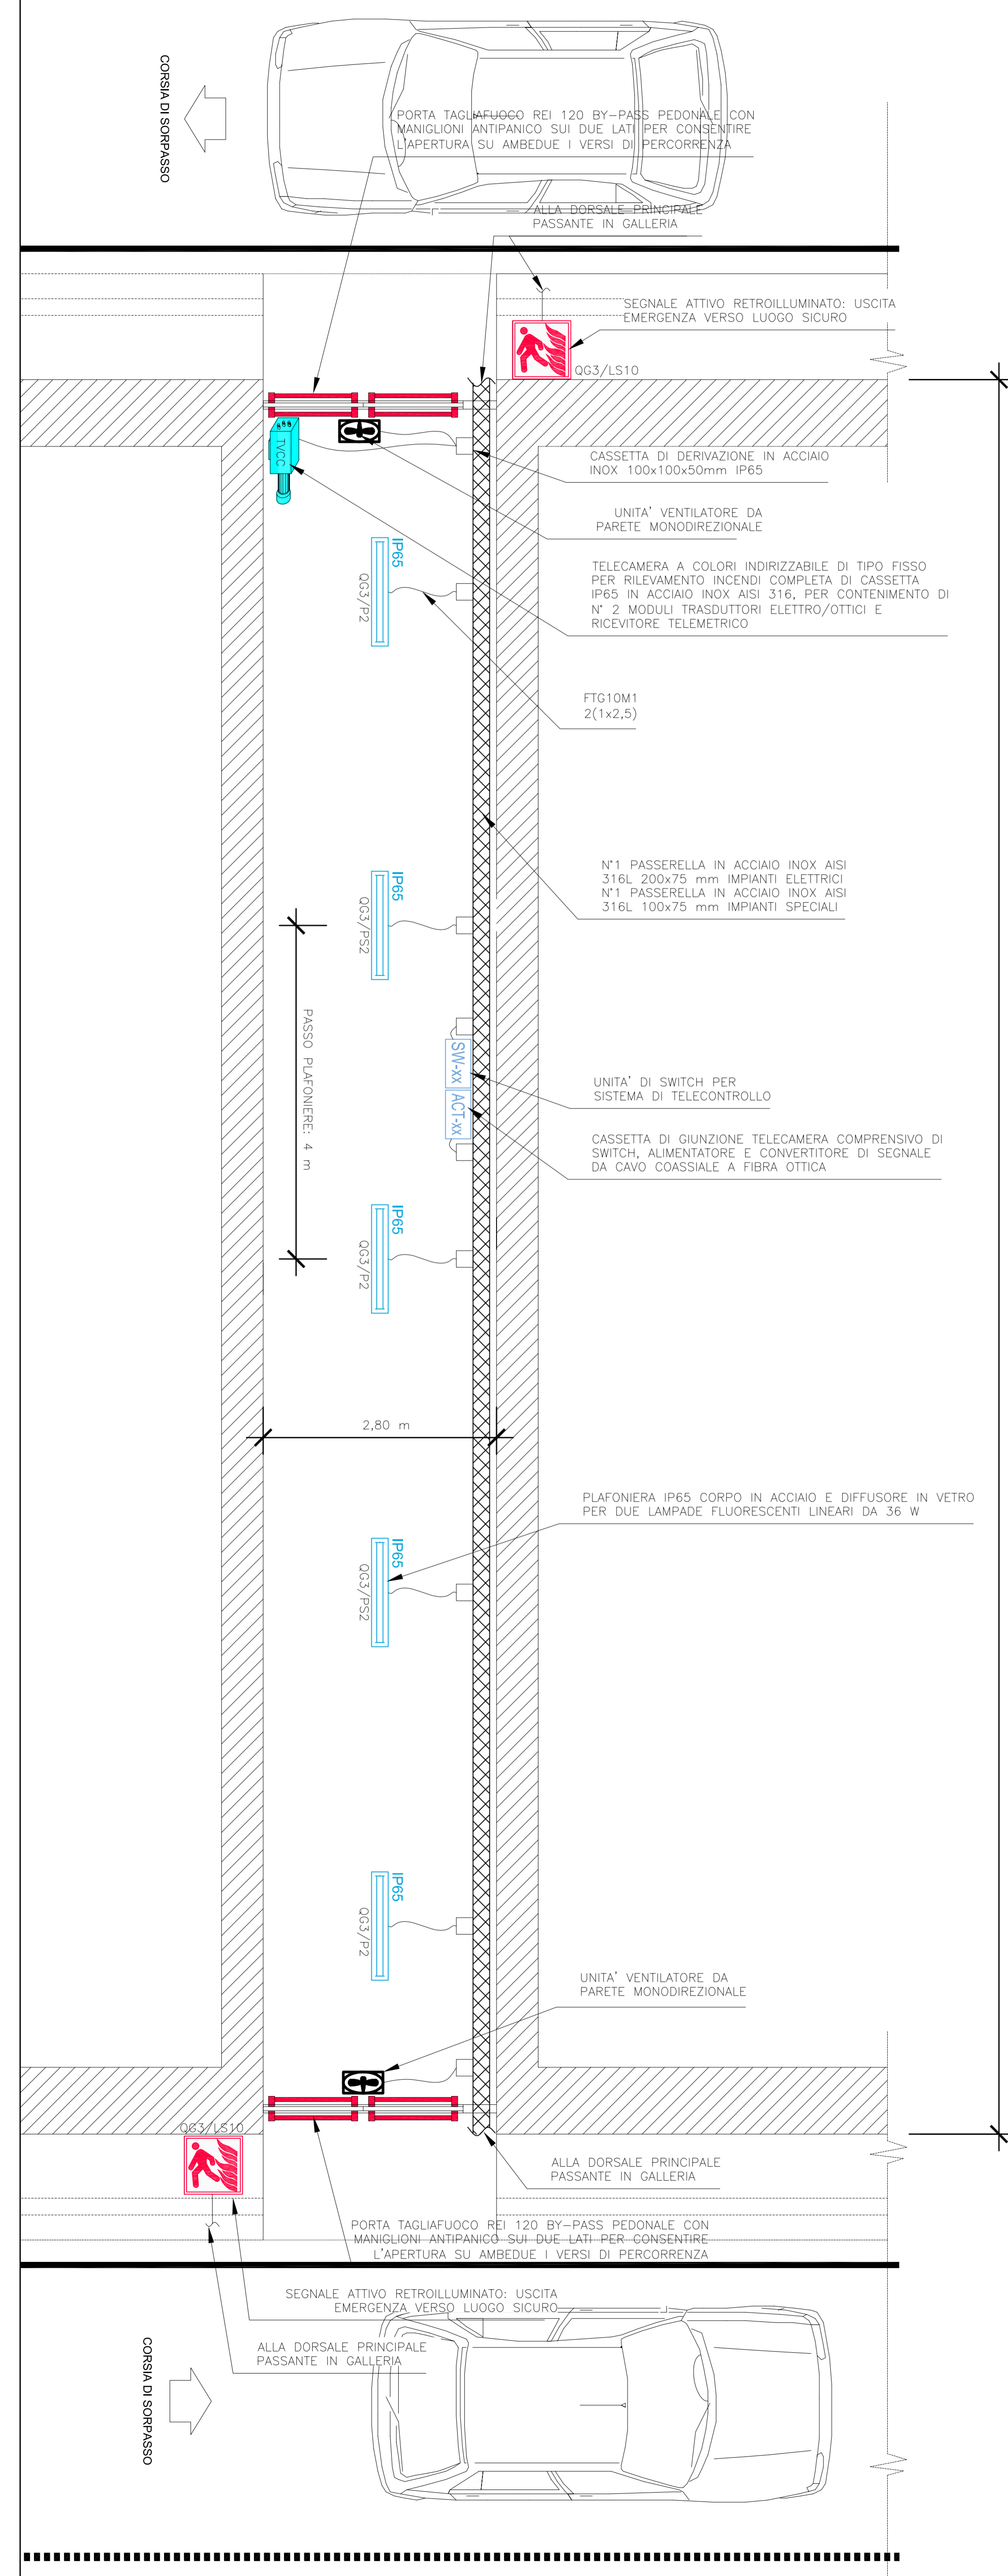


SEZIONE IN CORRISPONDENZA DELL'IMBOCCO LATO AGRIGENTO (SCALA 1:100)

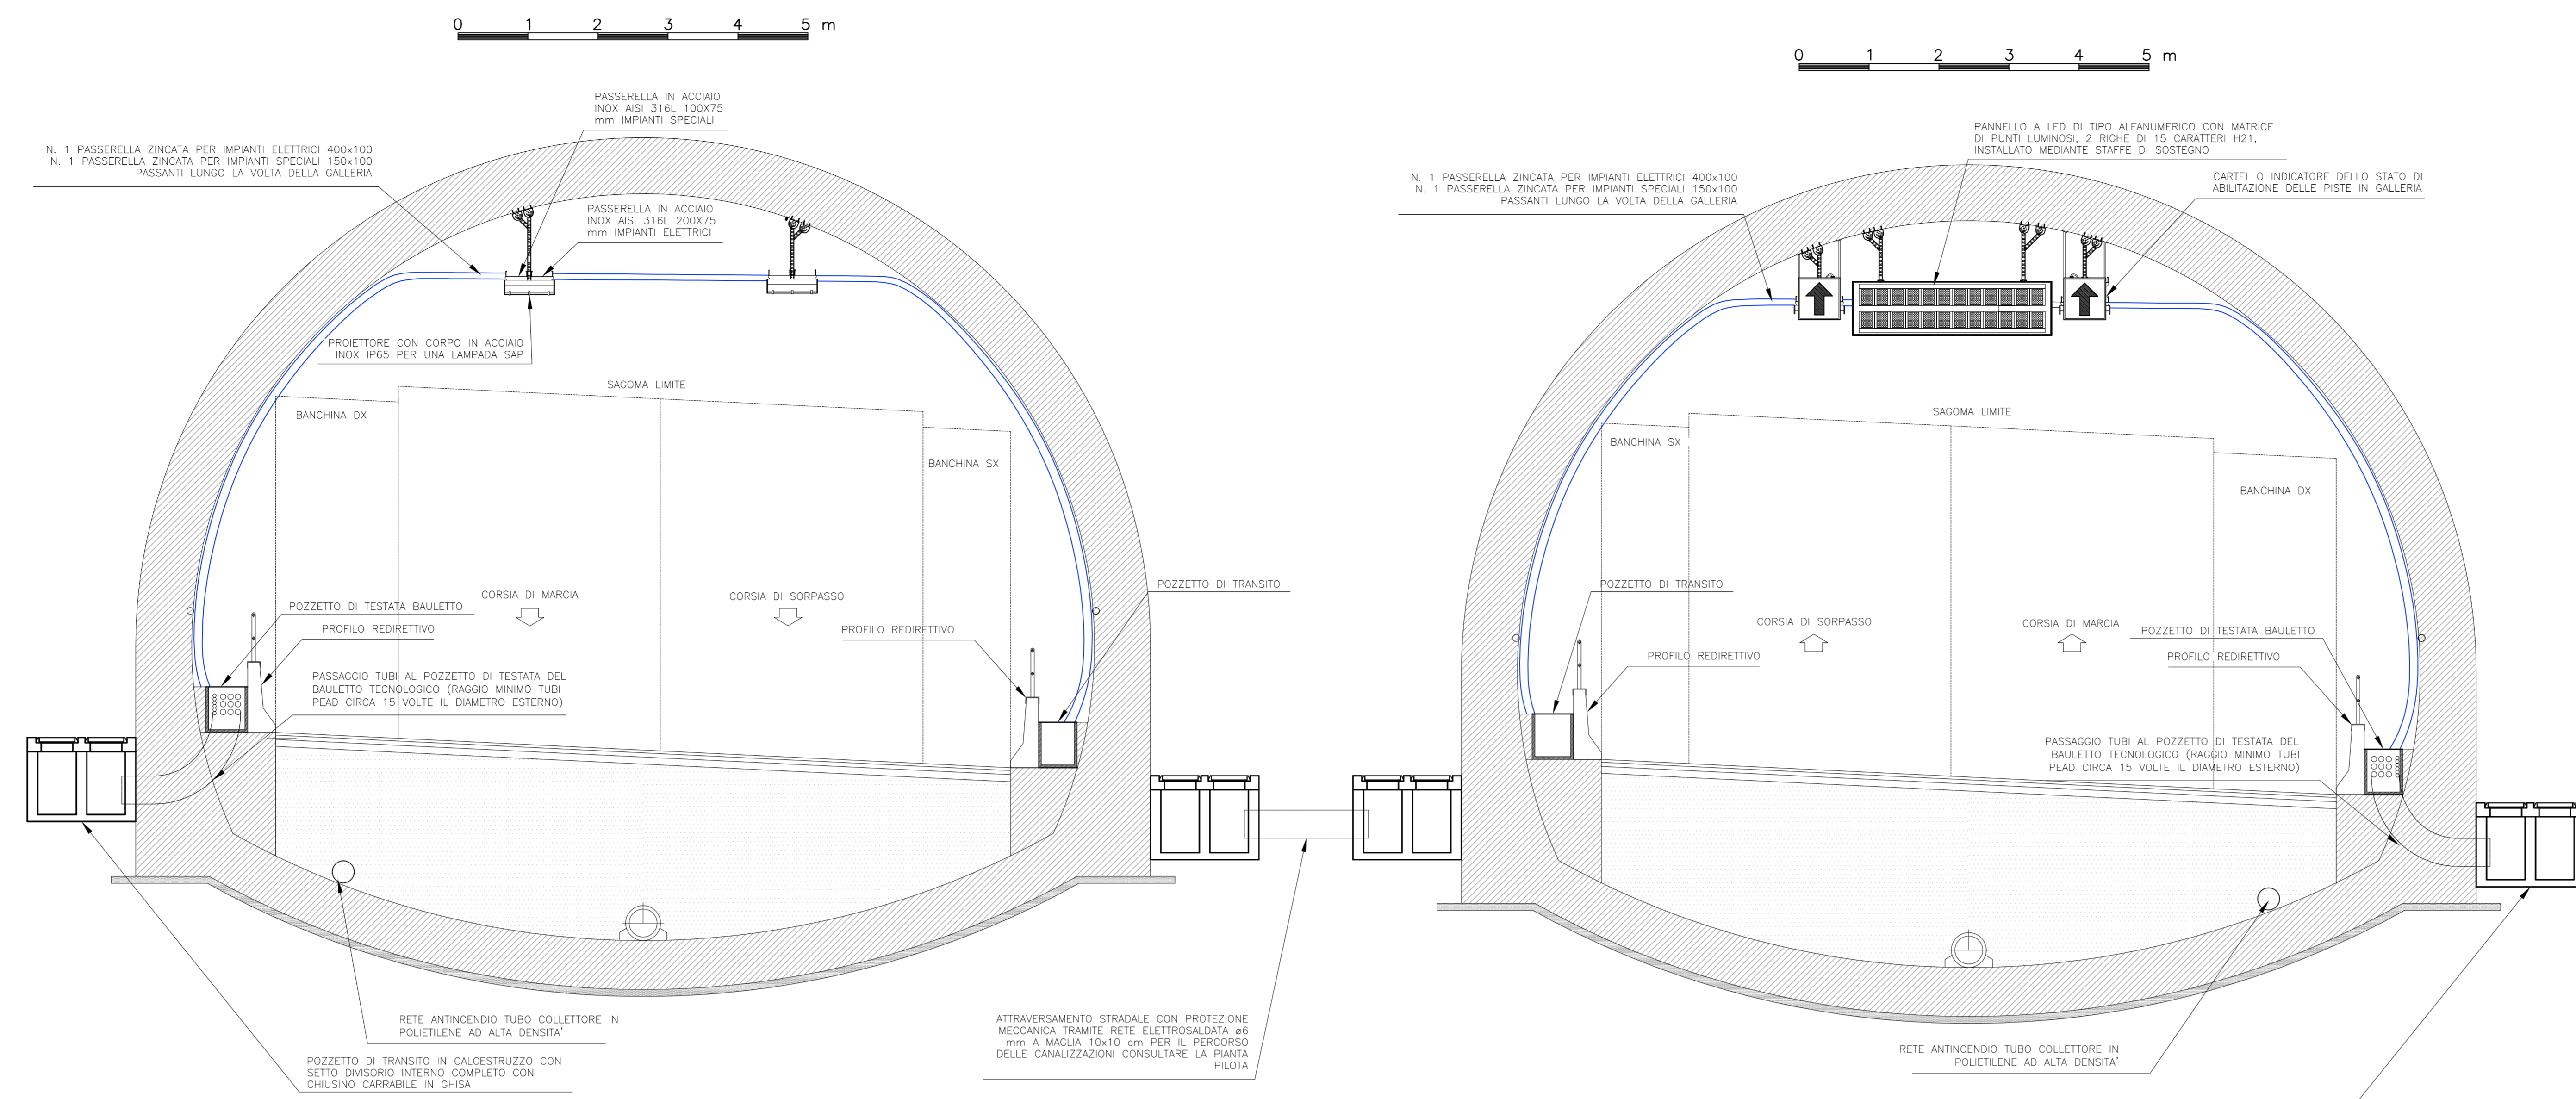


CASSETTA DI SEGNALAZIONE SOCCORSO IN GALLERIA

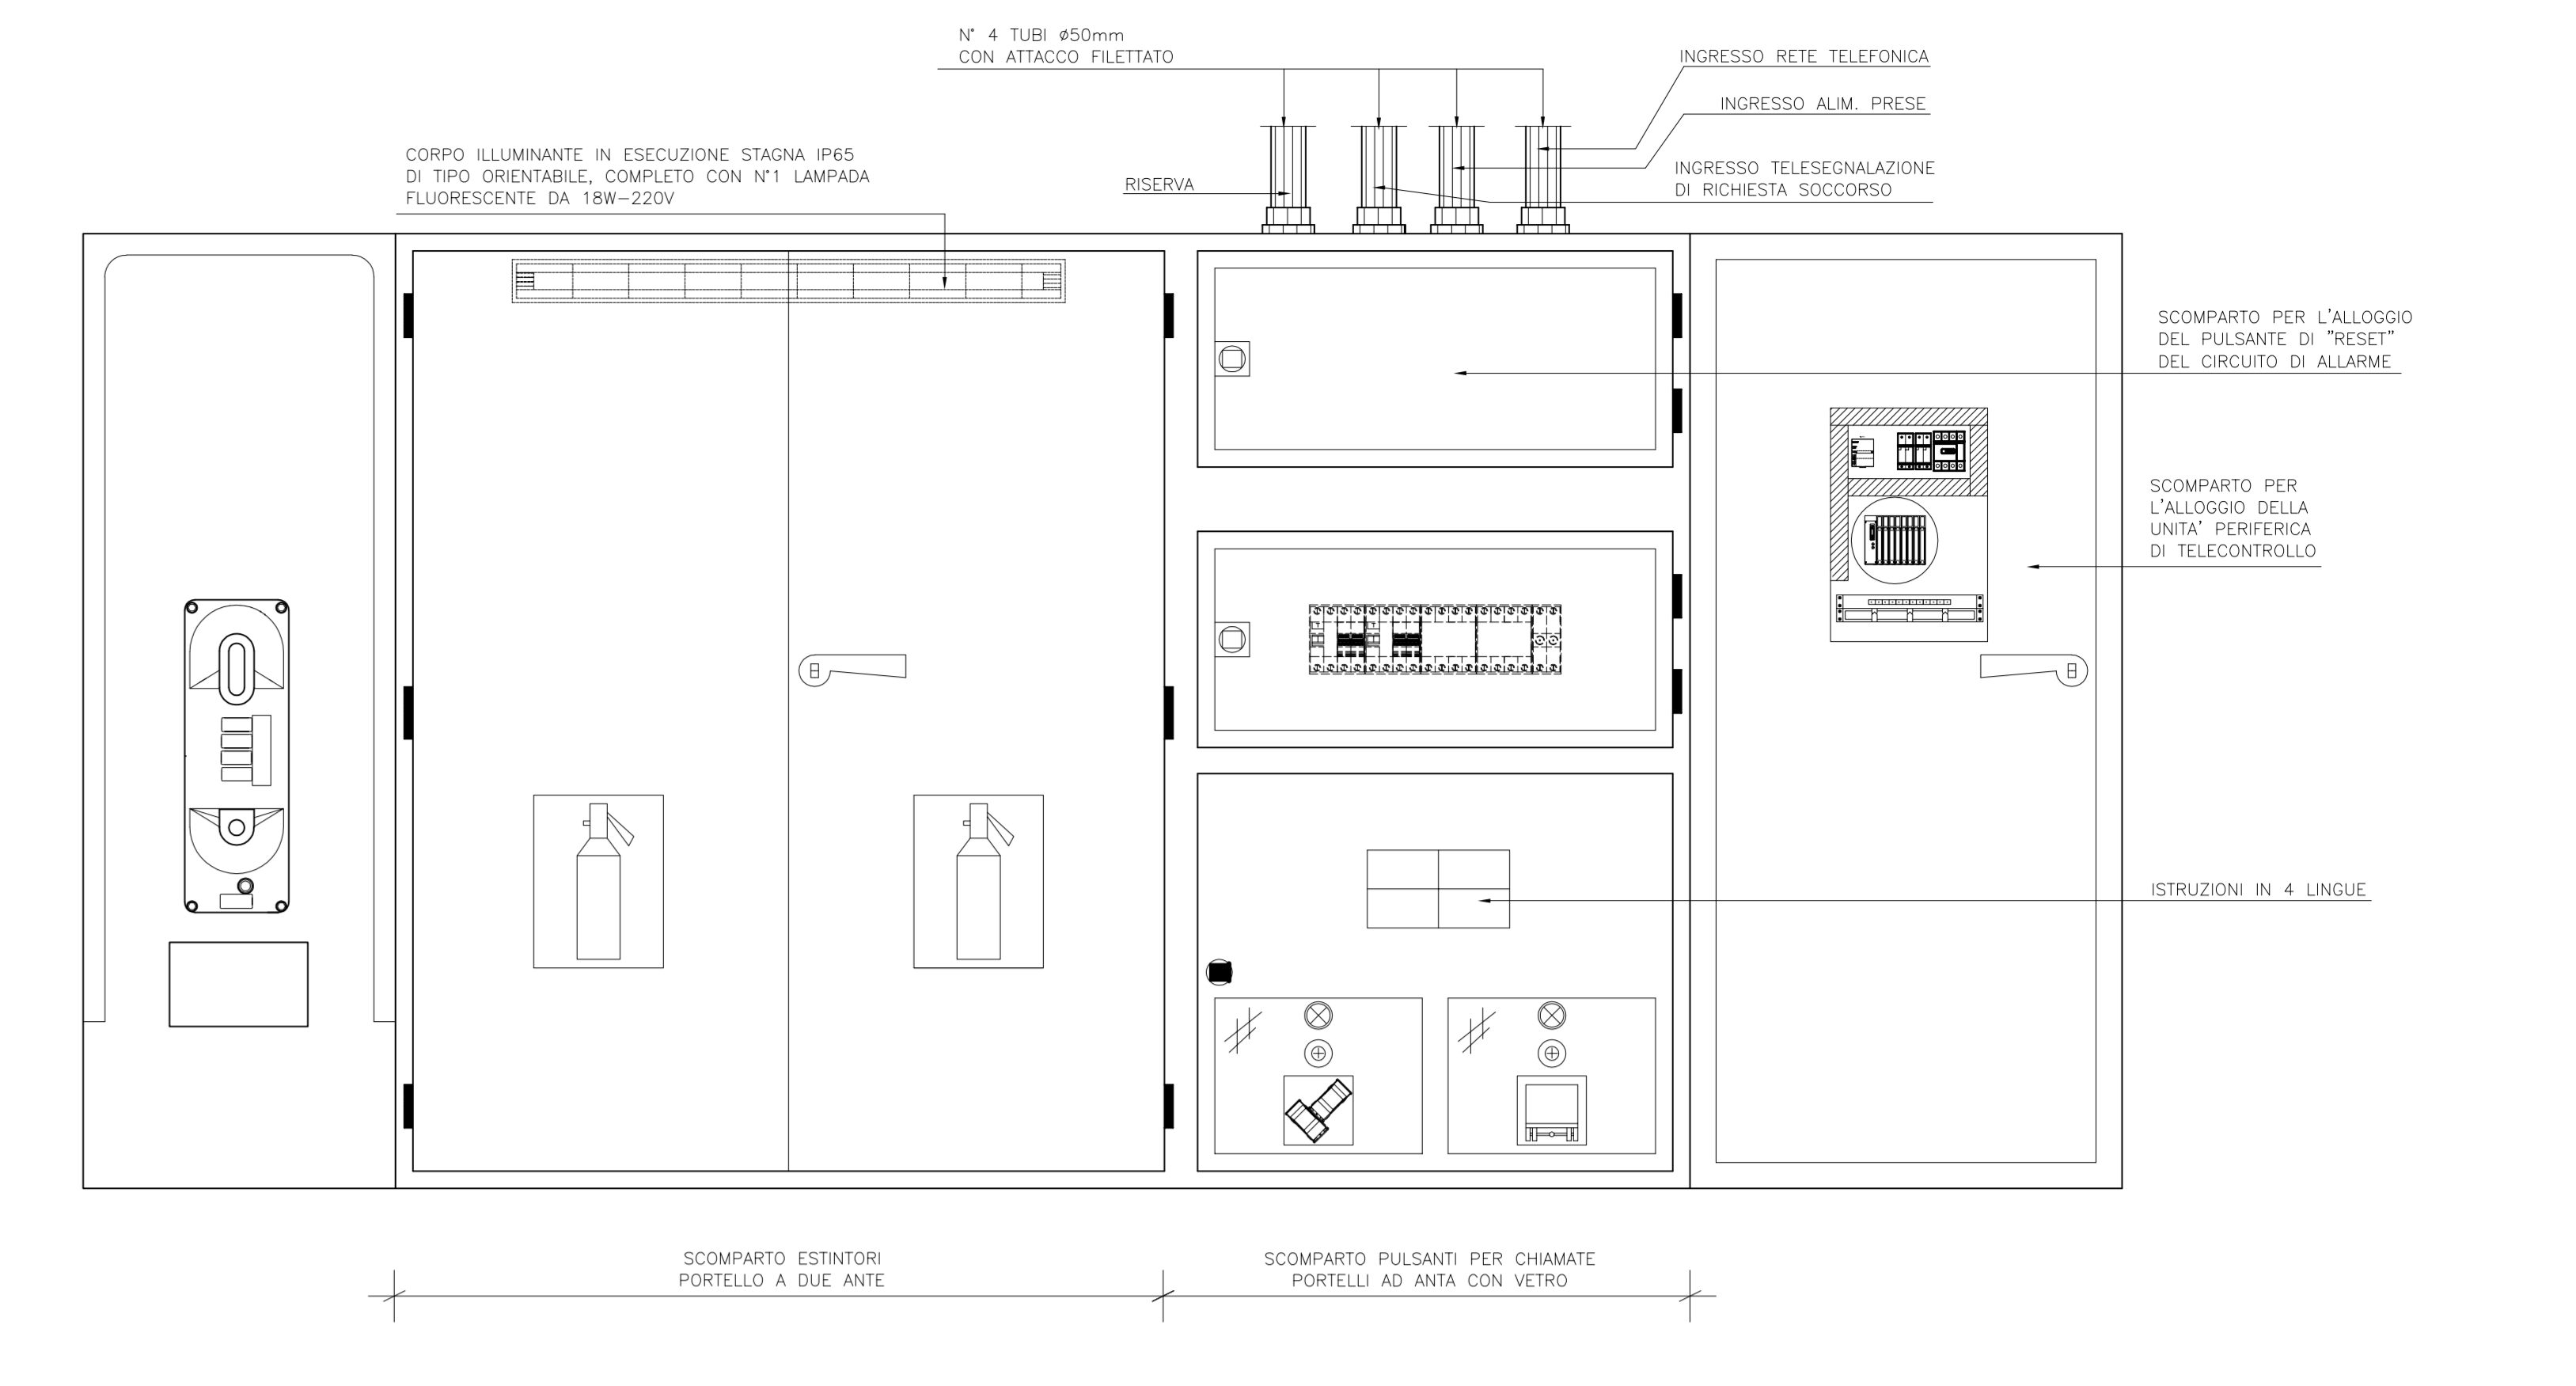


PARTICOLARE SEGNALE "DISTANZA DA LUOGO SICURO"

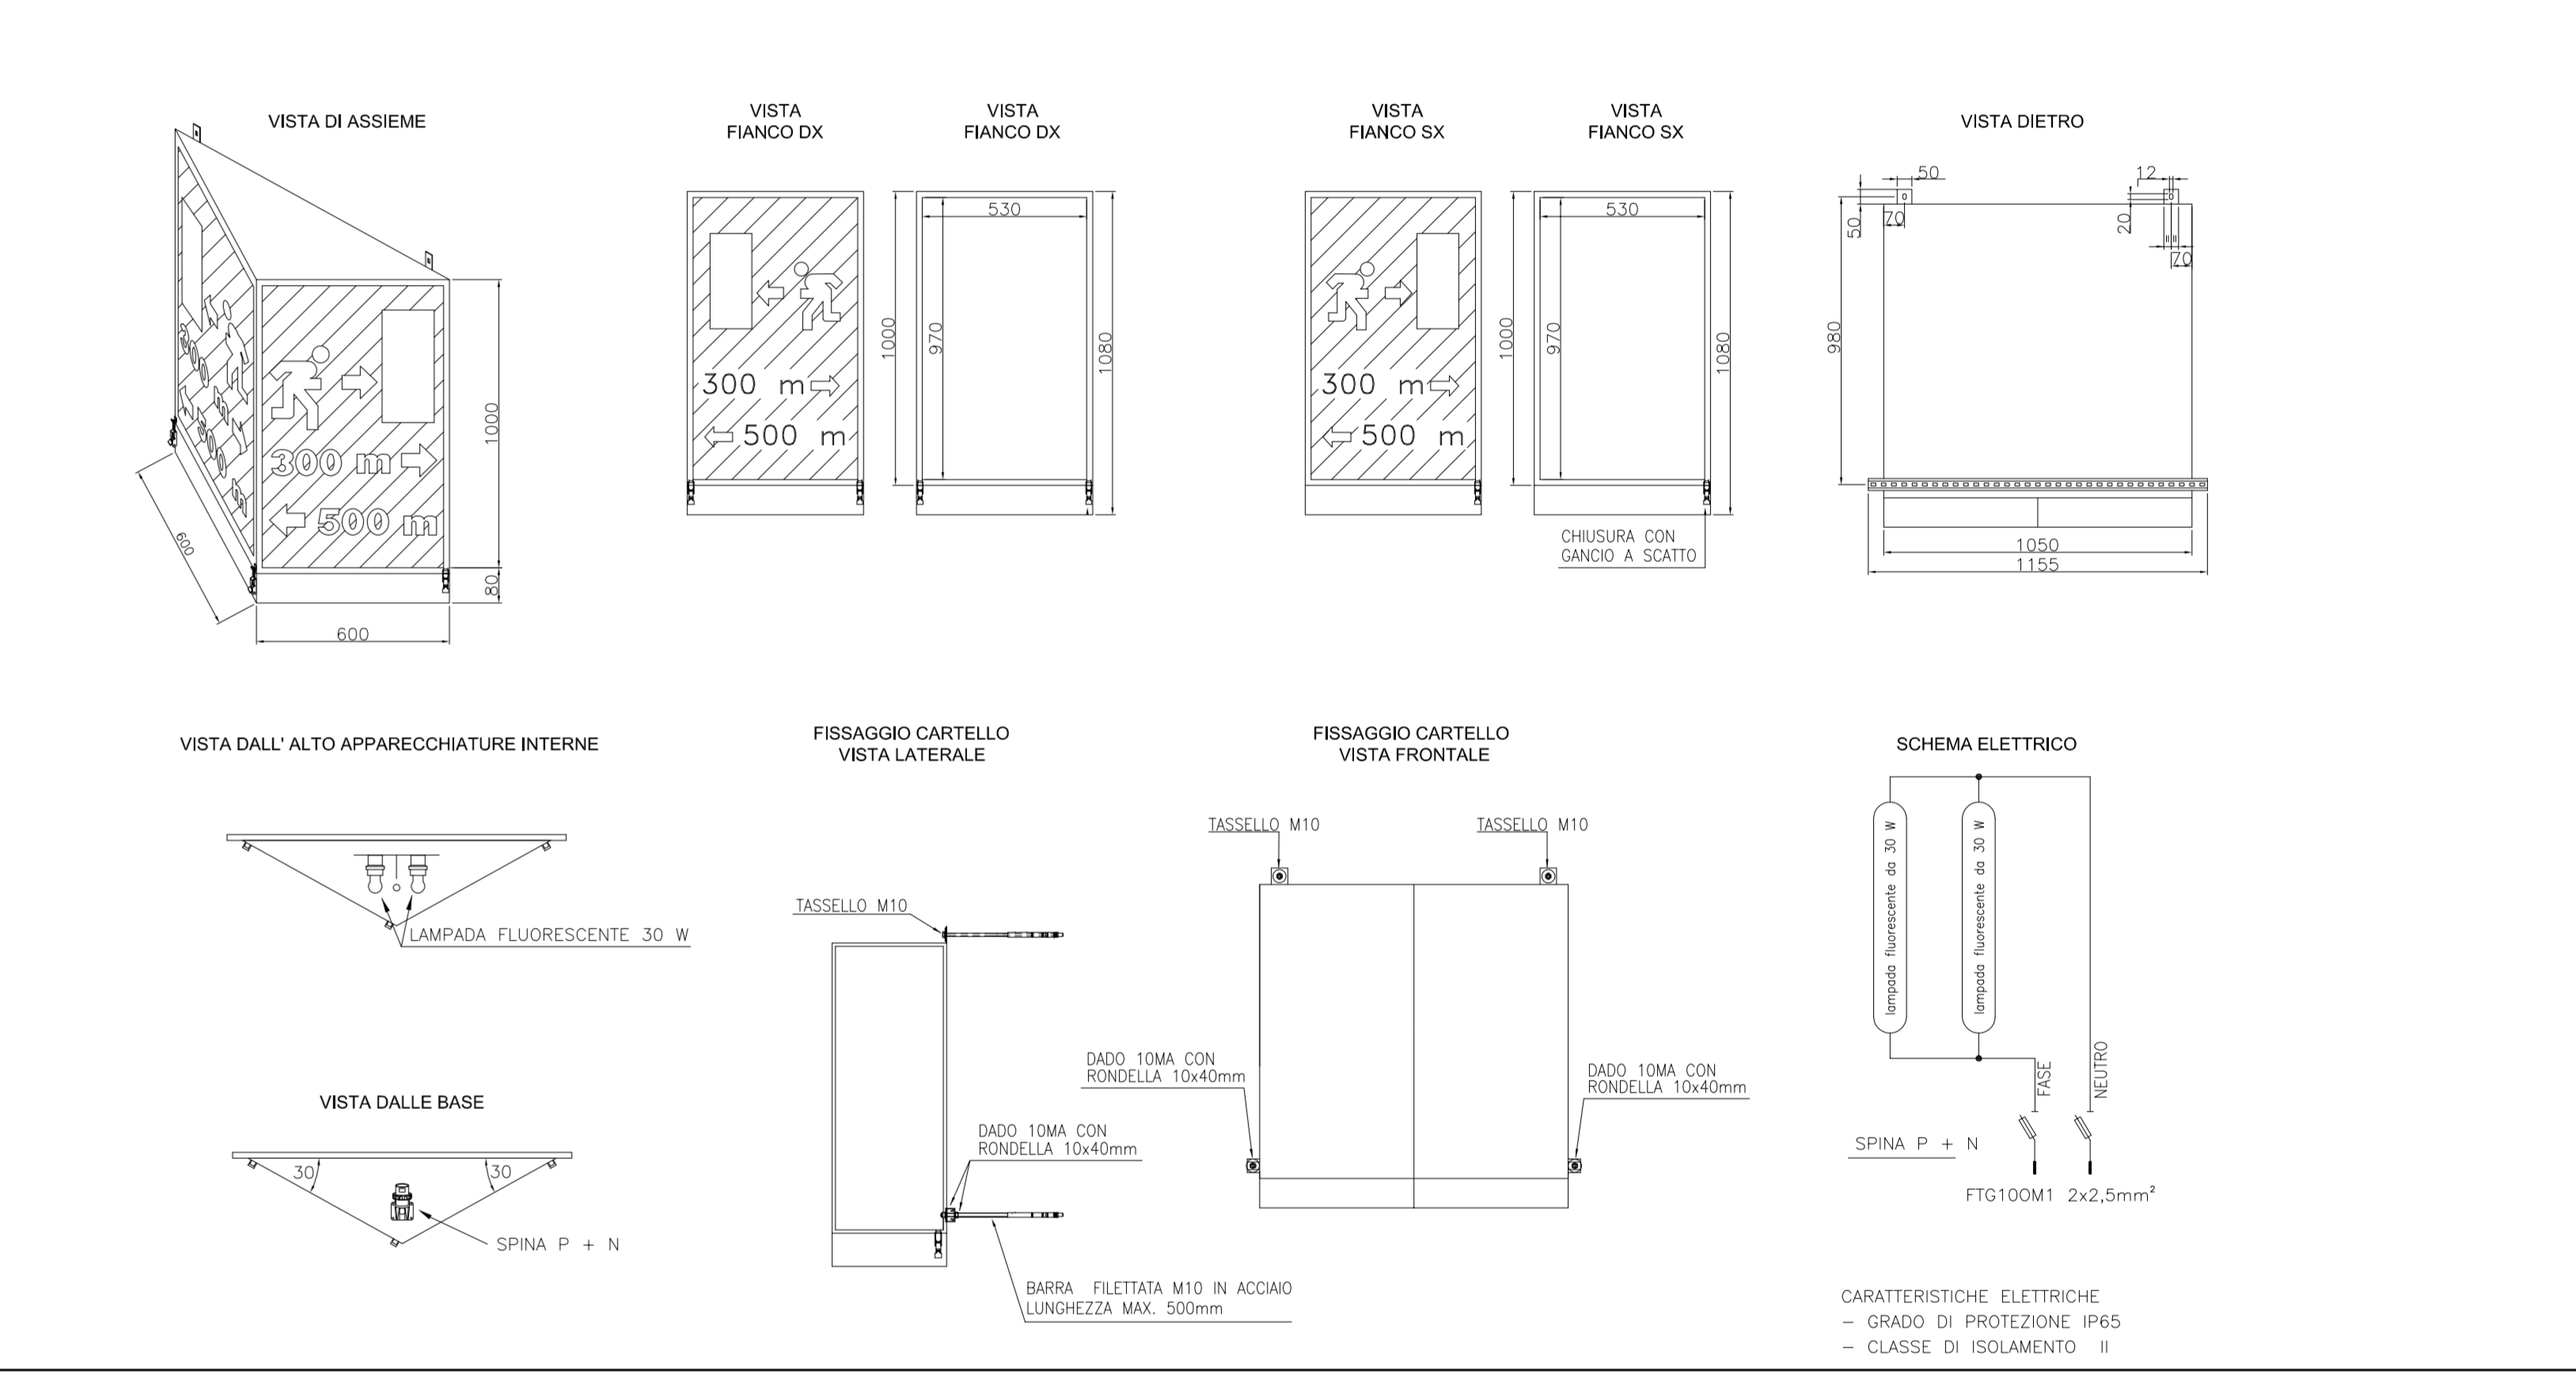


SEZIONE IN CORRISPONDENZA DELLA CASSETTA SOS E DEL CARTELLO COMPOSITO DI SEGNALAZIONE PERICOLO (SCALA 1:100)

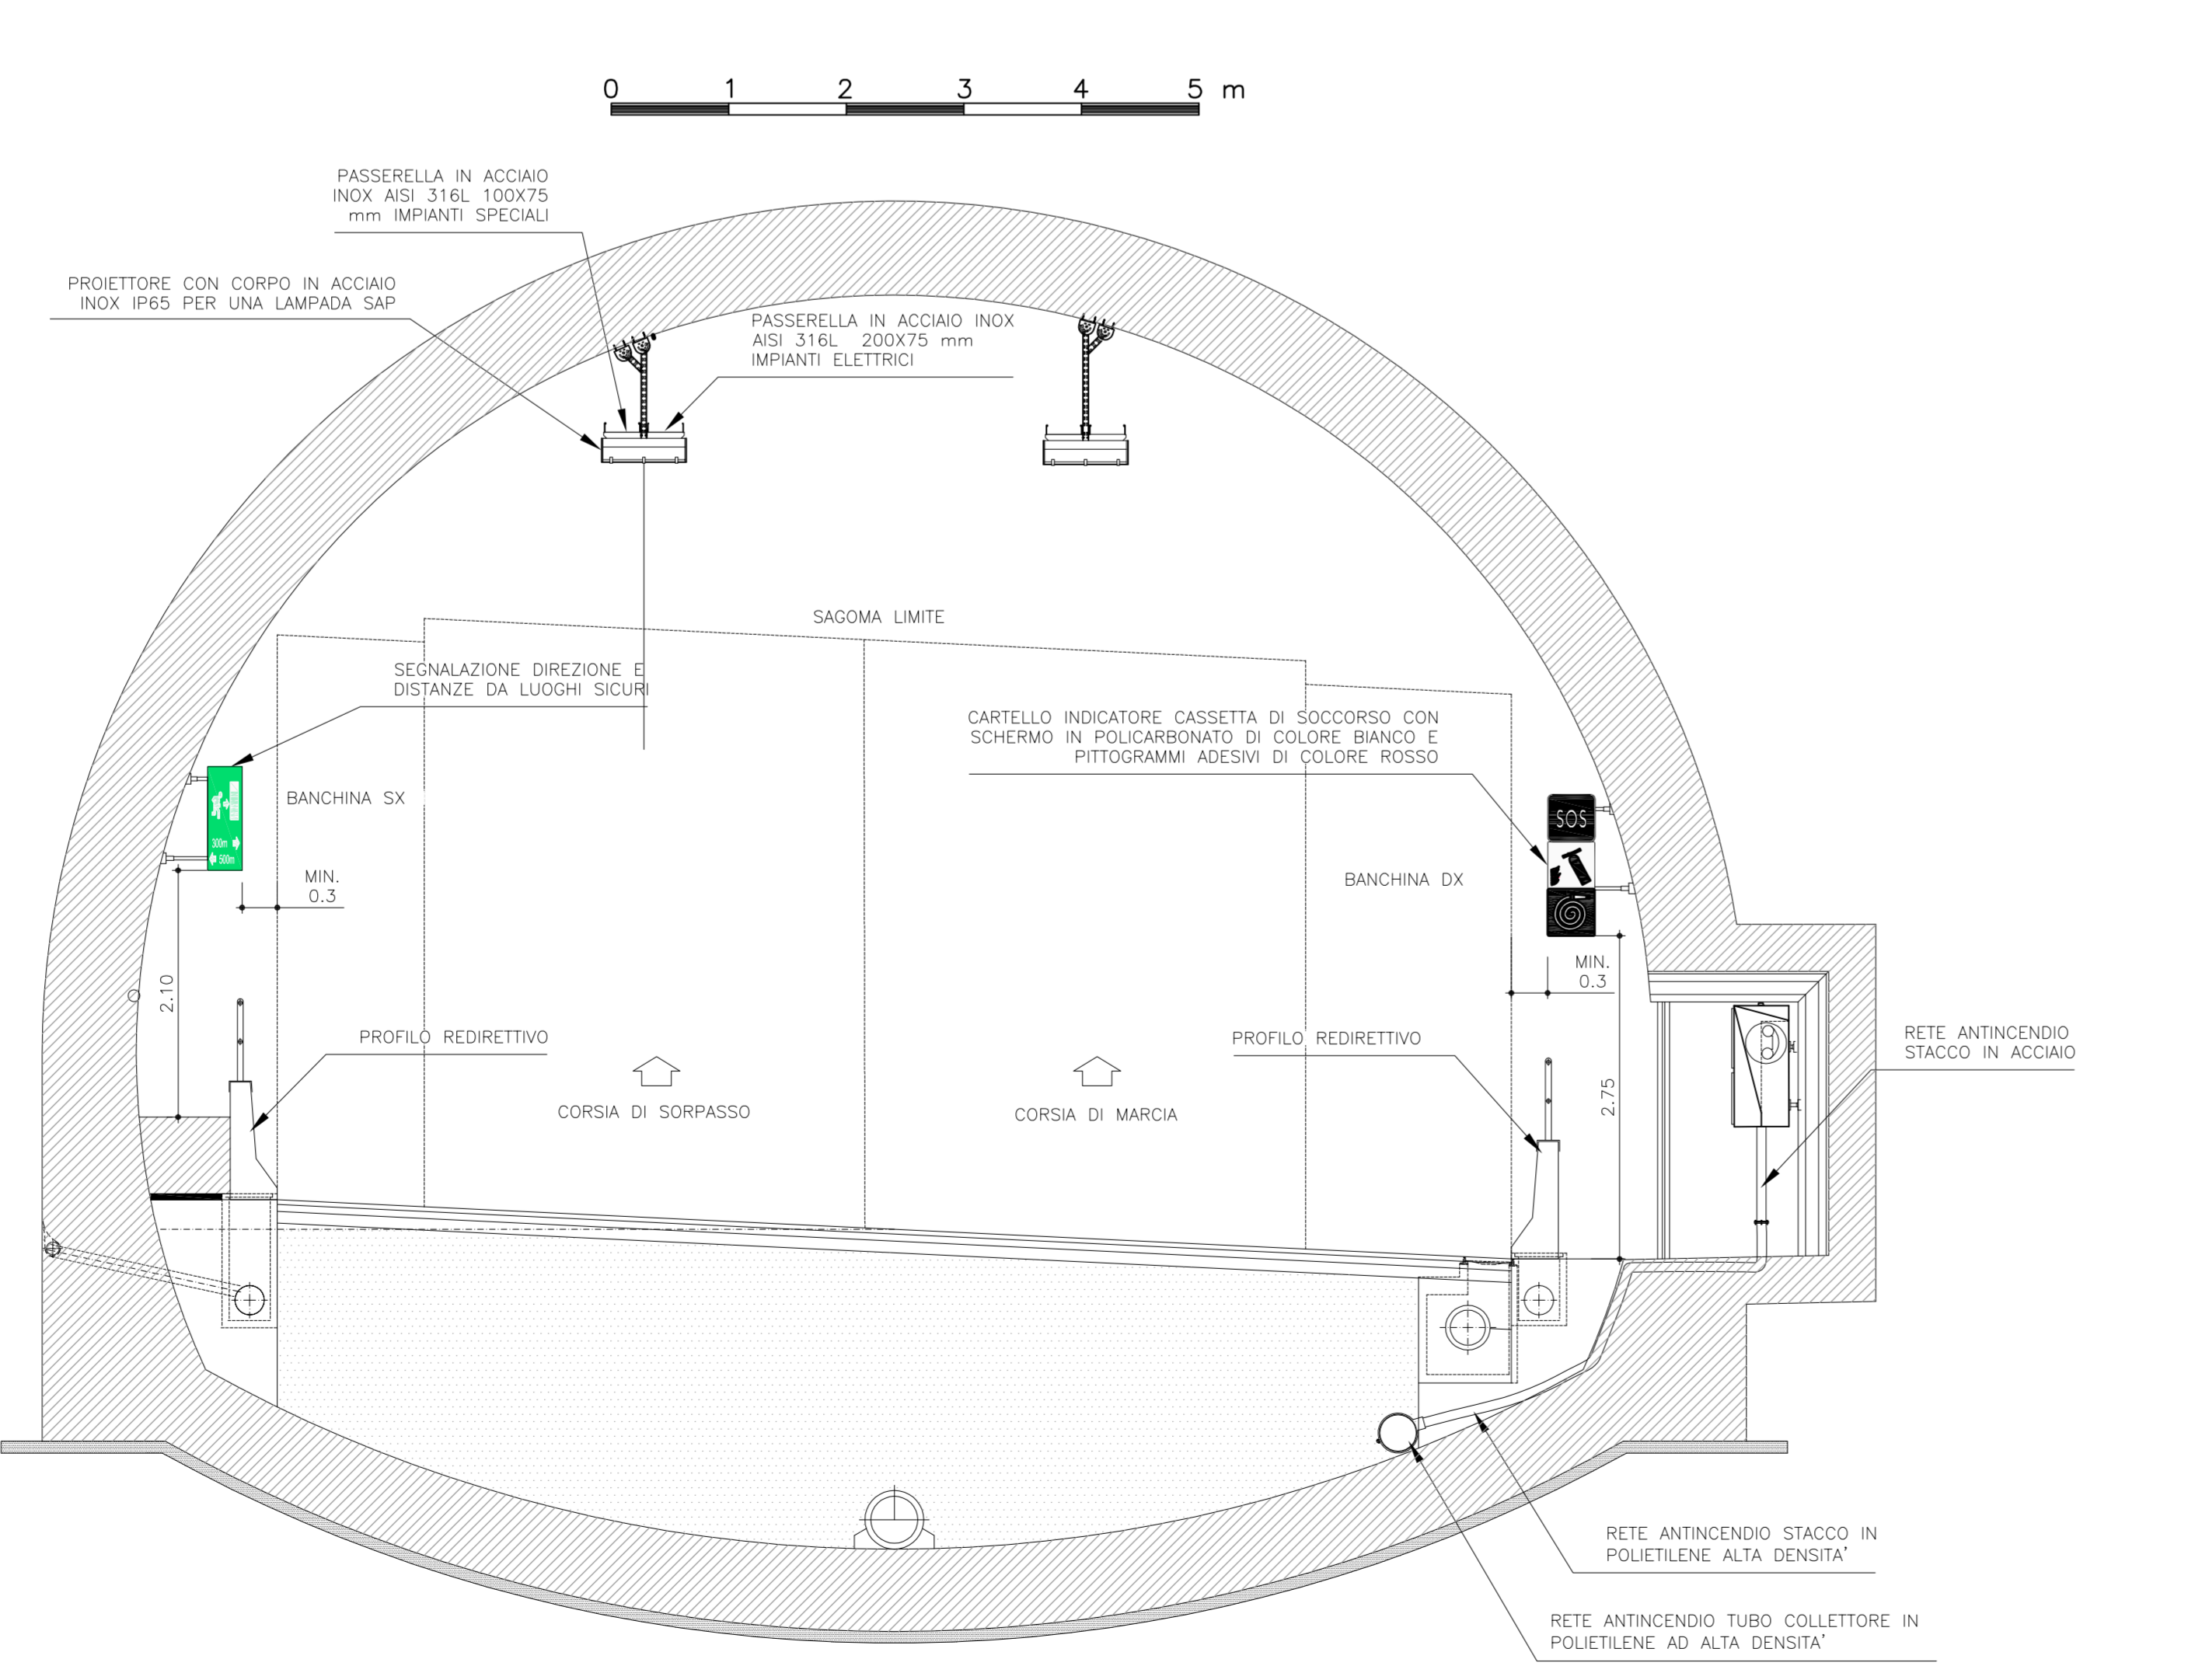

CORPO ILLUMINANTE A LED SU BARRIERA REDIRETTIVA PER ILLUMINAZIONE DI SICUREZZA (INDICAZIONE VERSO DI PERCORRENZA, ILLUMINAZIONE DEL CAMMINAMENTO)

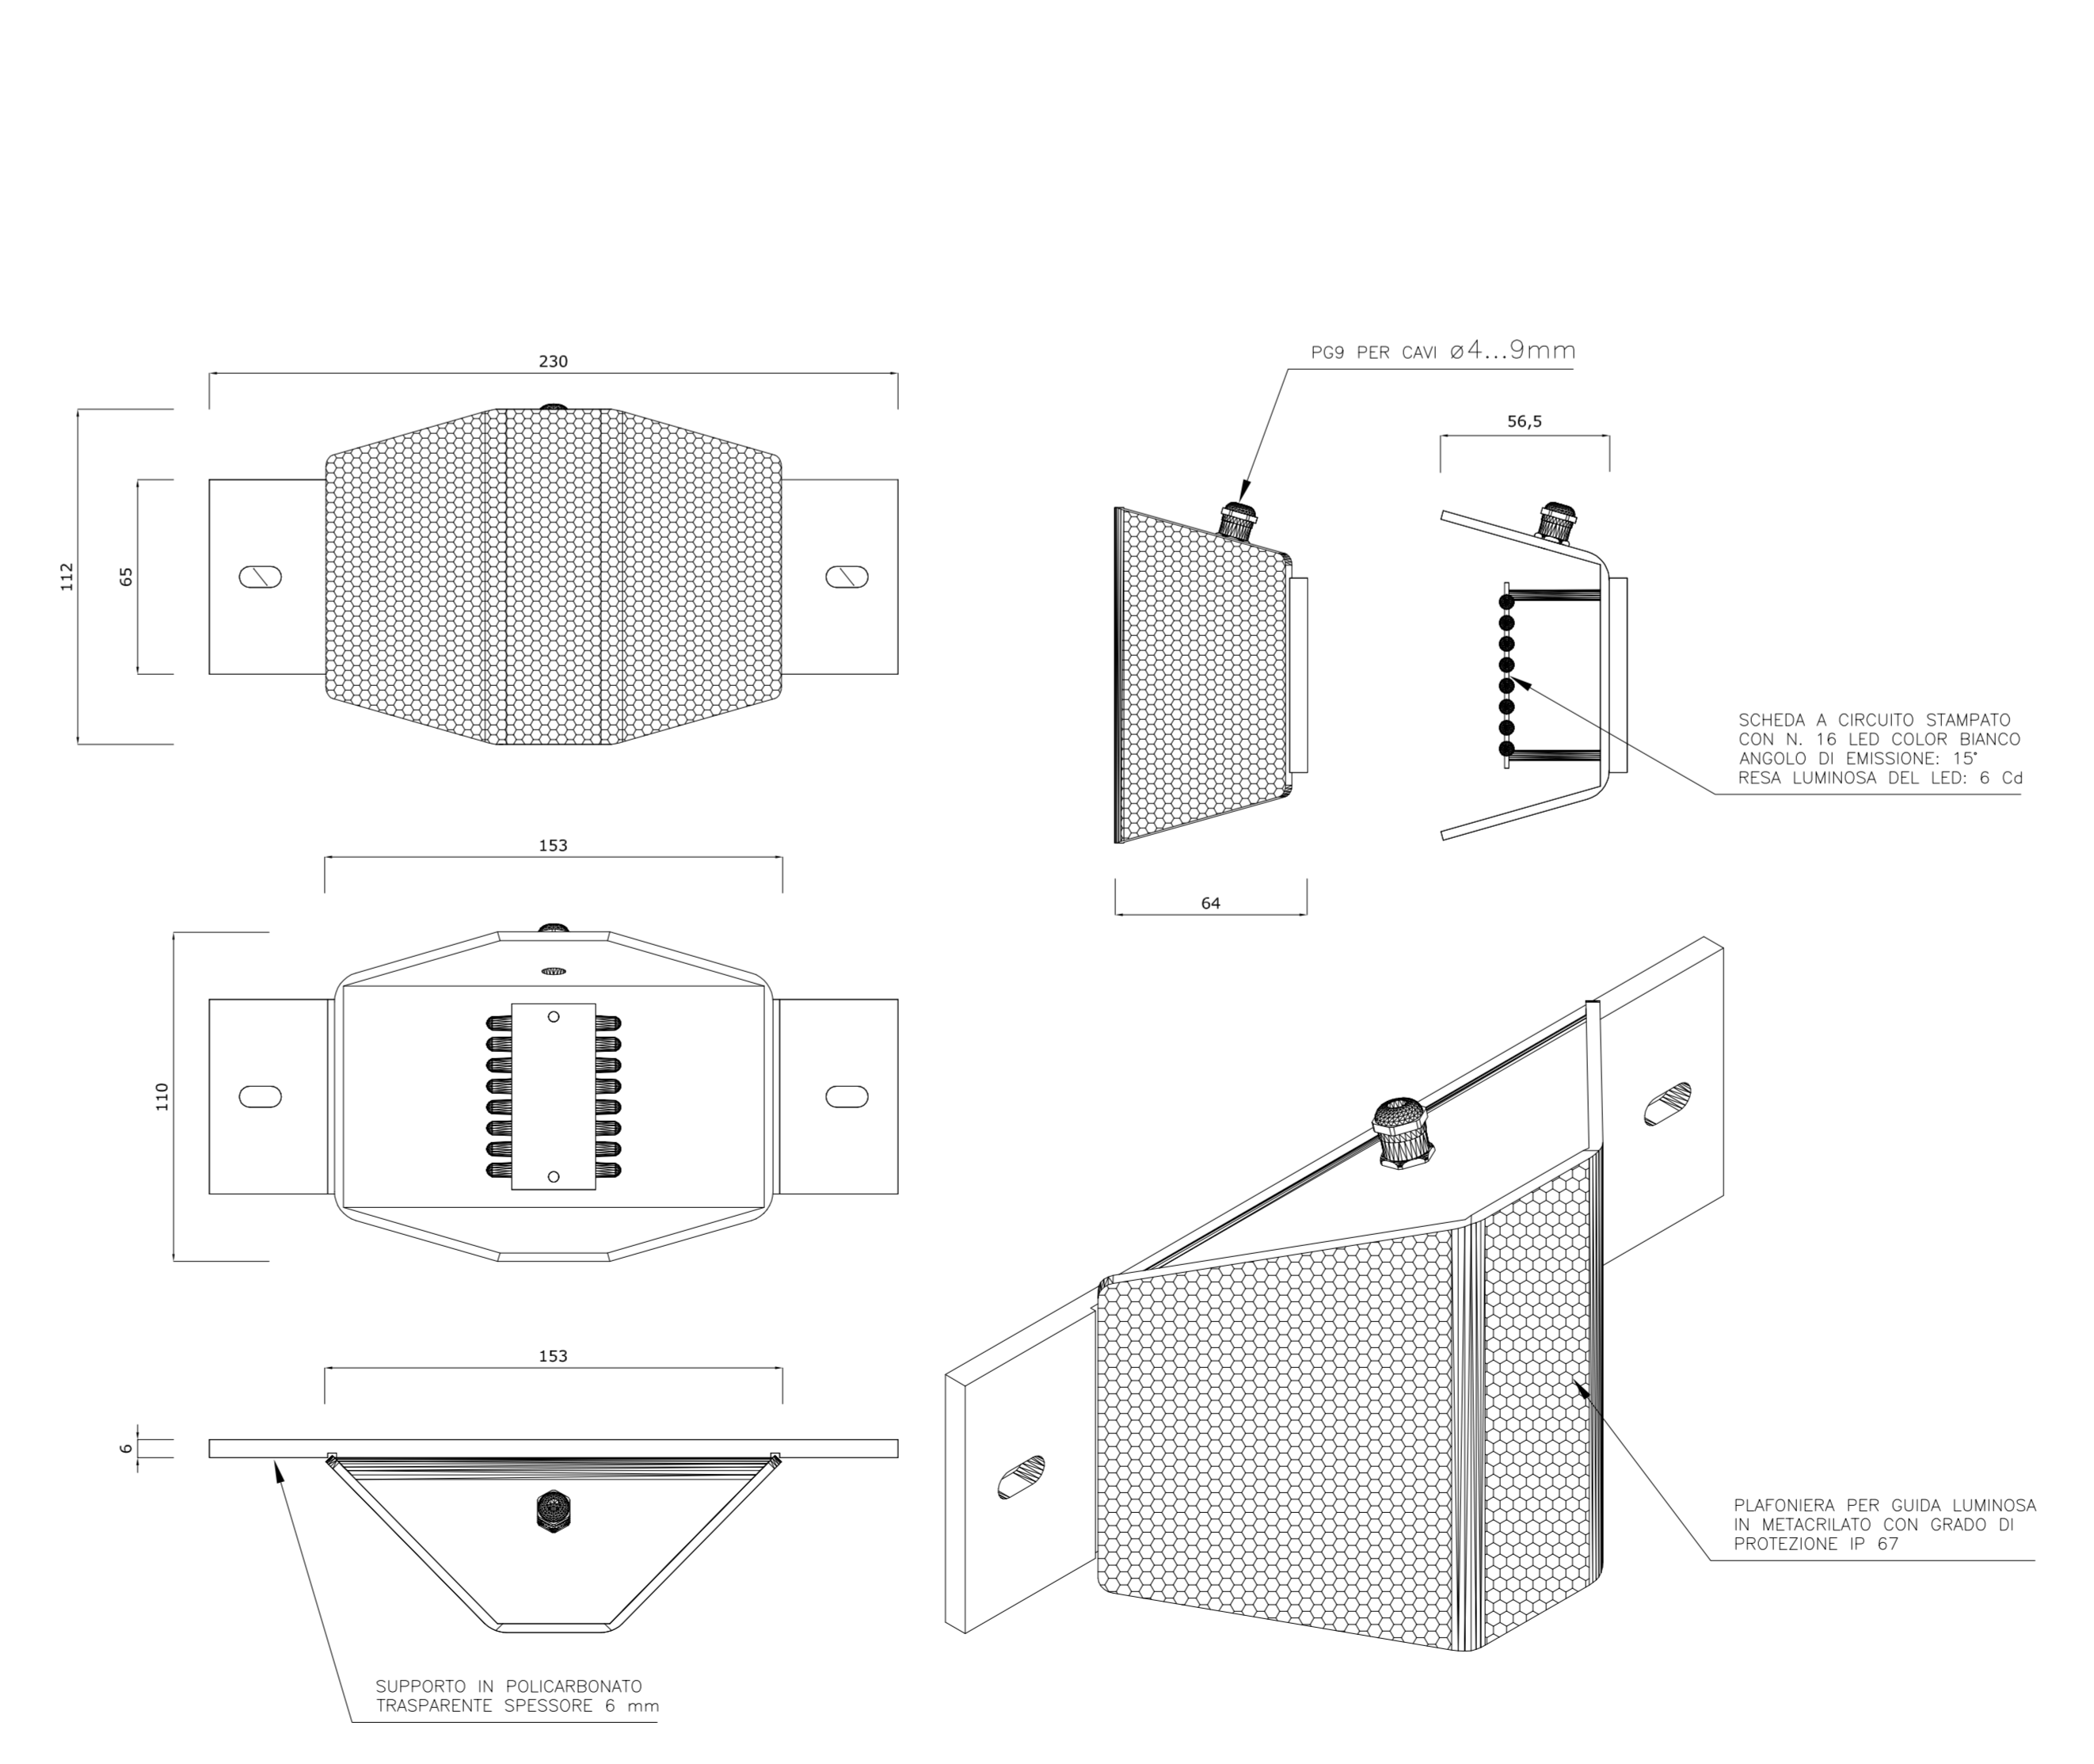

PARTICOLARE SEGNALE ARMADIO SOS CON ESTINTORE BIFACCIALE

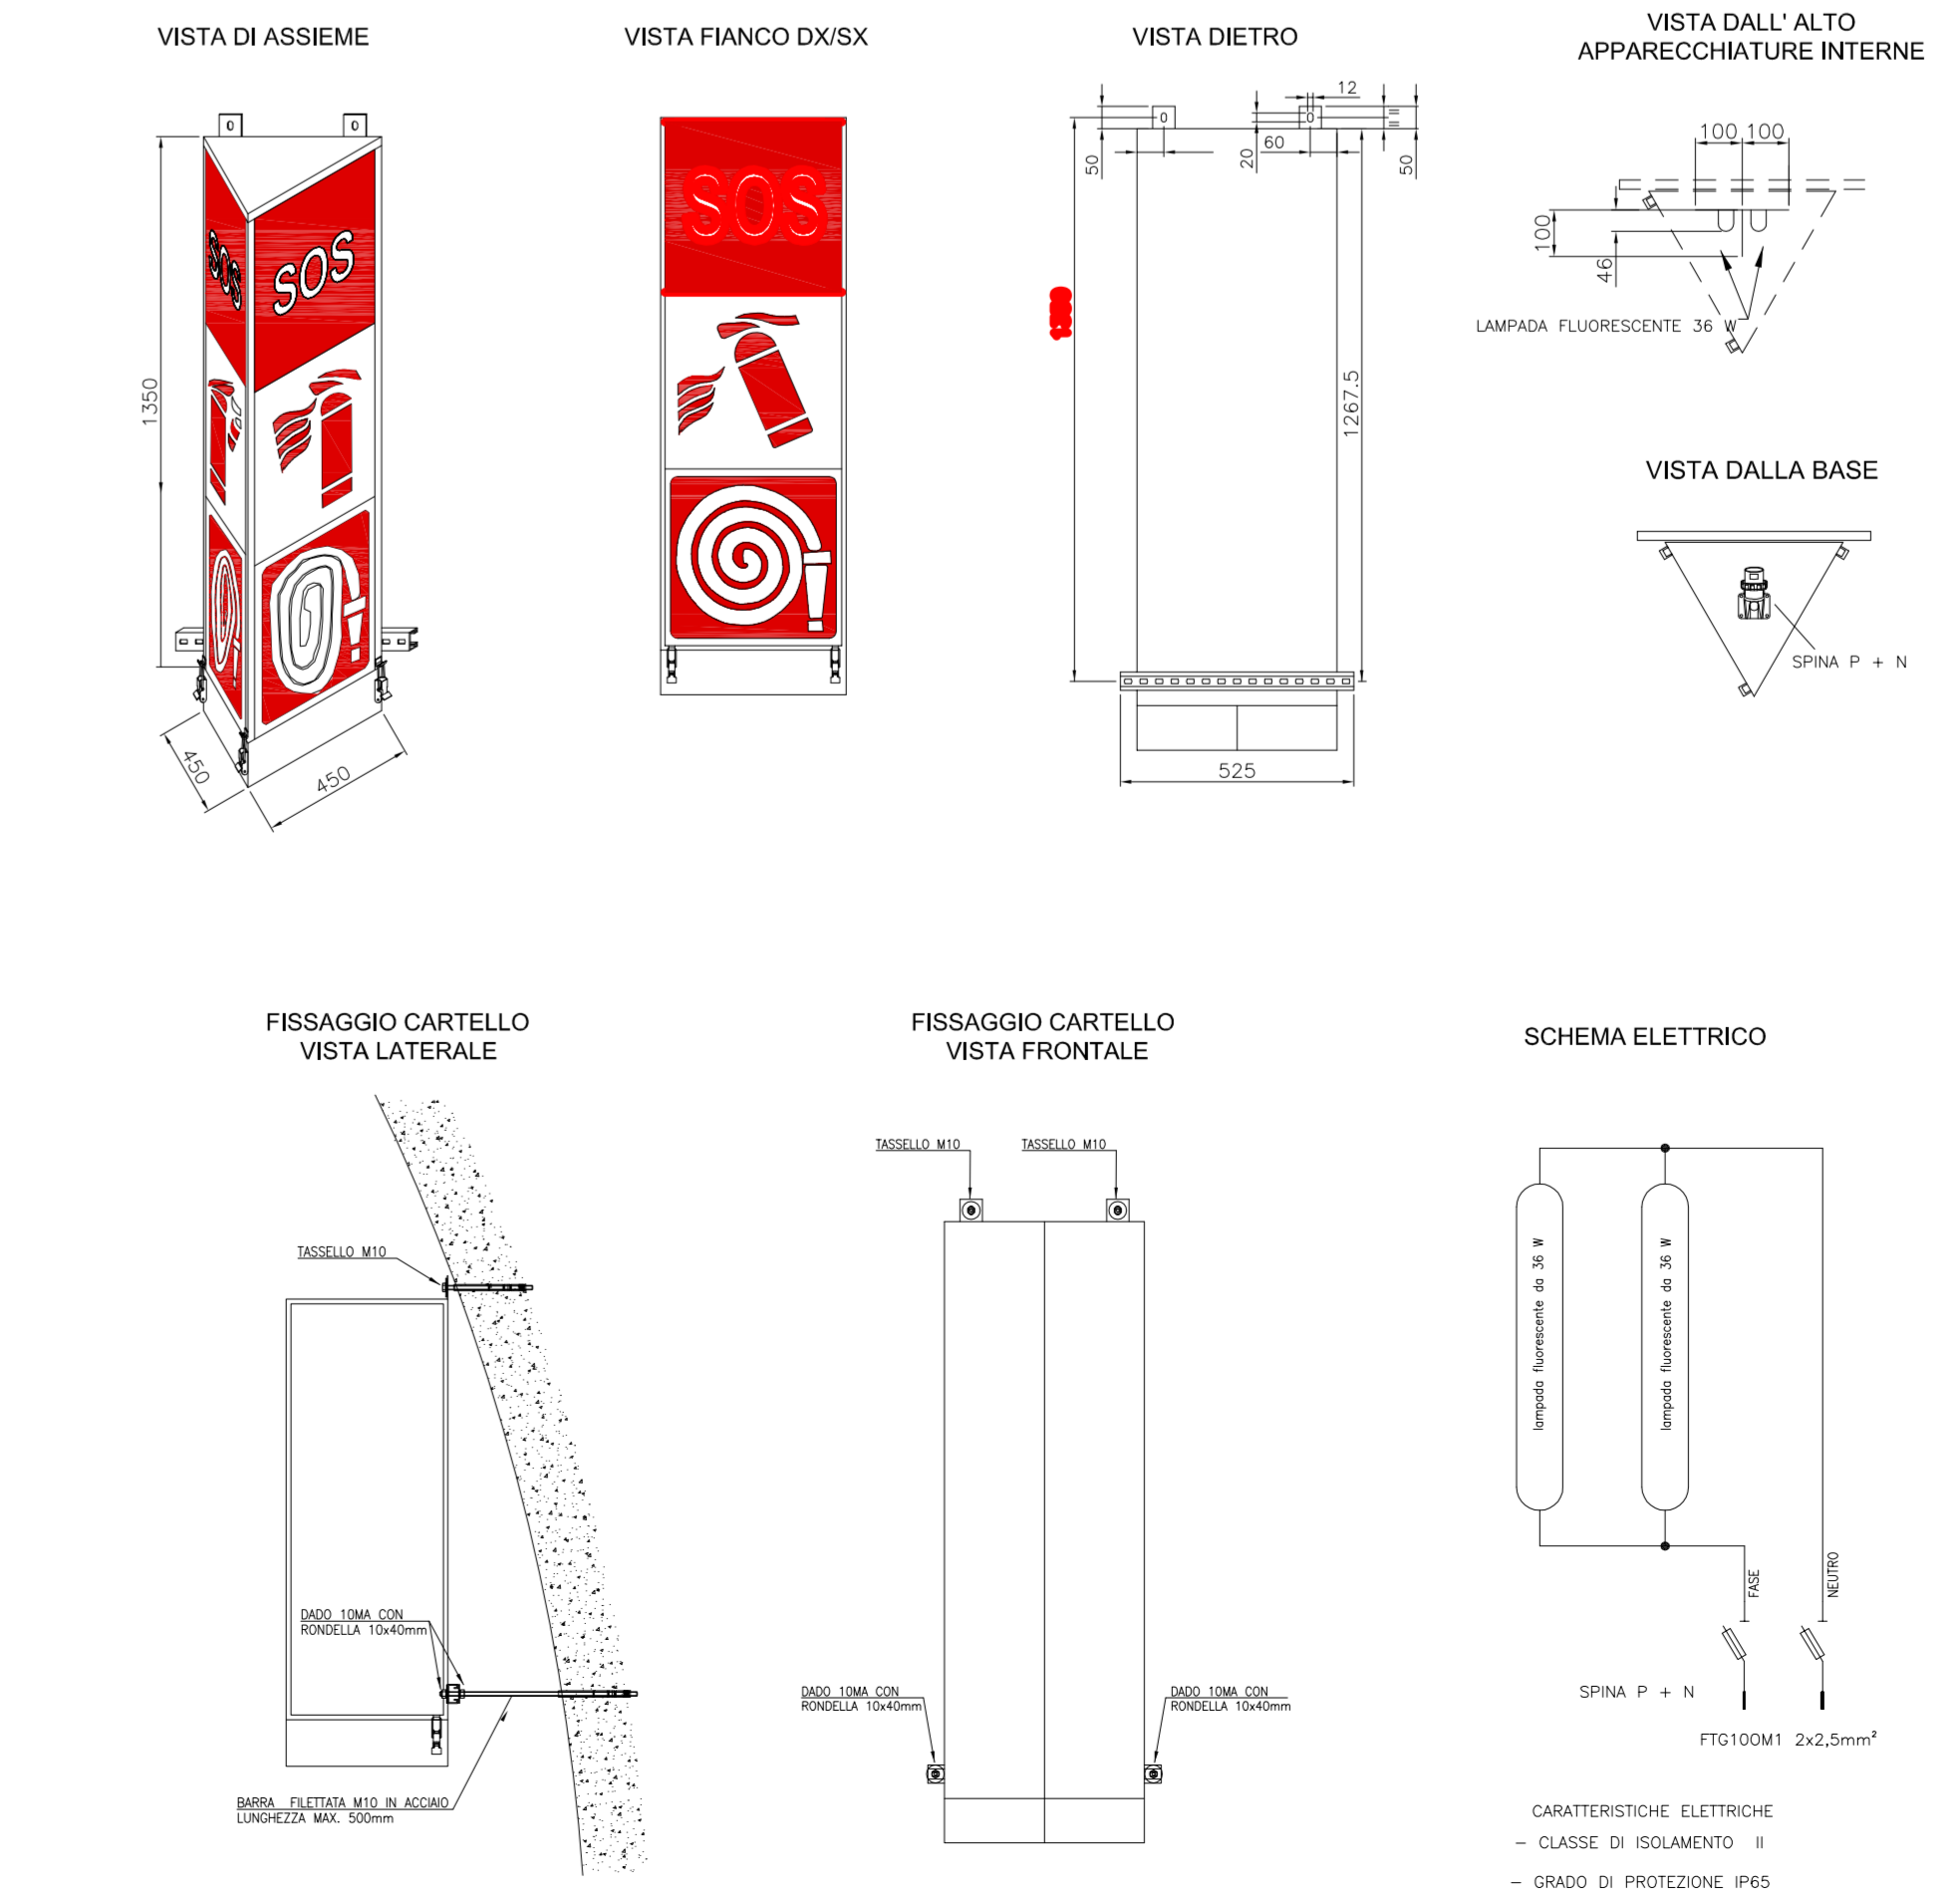

ANAS S.p.A.
 DIREZIONE CENTRALE PROGRAMMAZIONE PROIEZIONE

PA 12/09
 CORRIDOIO PLURIMODALE TIRRENICO - NORD EUROPA
 ITINERARIO AGRIGENTO - CALTANISSETTA - A19
 S.S. N° 640 "DI PORTO EMPEDOCLE"
 AMMODERNAMENTO E ADEGUAMENTO ALLA CAT. B DEL D.M. 5.11.2001
 Dal km 44+000 allo svincolo con l'A19

PROGETTO ESECUTIVO

Contrattante Generale: **Empedocle**

**IMPIANTI TECNOLOGICI
 ILLUMINAZIONE ED IMPIANTI IN GALLERIA
 IMPIANTI IN GALLERIA
 GALLERIA PAPAZZO - SEZIONI TIPO E DETTAGLI REALIZZATIVI**

Codice Unico Progetto (CUP): F91B09000070001
 Codice Elaborato: PA12_09 - E 174 | S209 | GN01 | KBX090 | B

F									
D									
E									
C									
B	Novembre 2011	REV. 01	REDAZIONE	CDG-0141142P del 19/10/11	R. TARSI	G. MONARCO	M. LITI	P. PAGLINI	
A	Aprile 2011	EMMISSIONE			R. TARSI	G. MONARCO	M. LITI	P. PAGLINI	
REV.	DATA	DESCRIZIONE	REDATTO	VERIFICATO	APPROVATO	AUTORIZZATO			
Responsabile del procedimento: ING. MARCO ARBANI									

Il Progettista: **ING. LUCA TROVATI**
 Il Coordinatore Tecnico: **ING. GIUSEPPE DI NINO**
 Il Geologo: **ING. GIUSEPPE DI NINO**
 Il Coordinatore per la sicurezza: **ING. GIUSEPPE DI NINO**
 Il Direttore dei lavori: **ING. GIUSEPPE DI NINO**