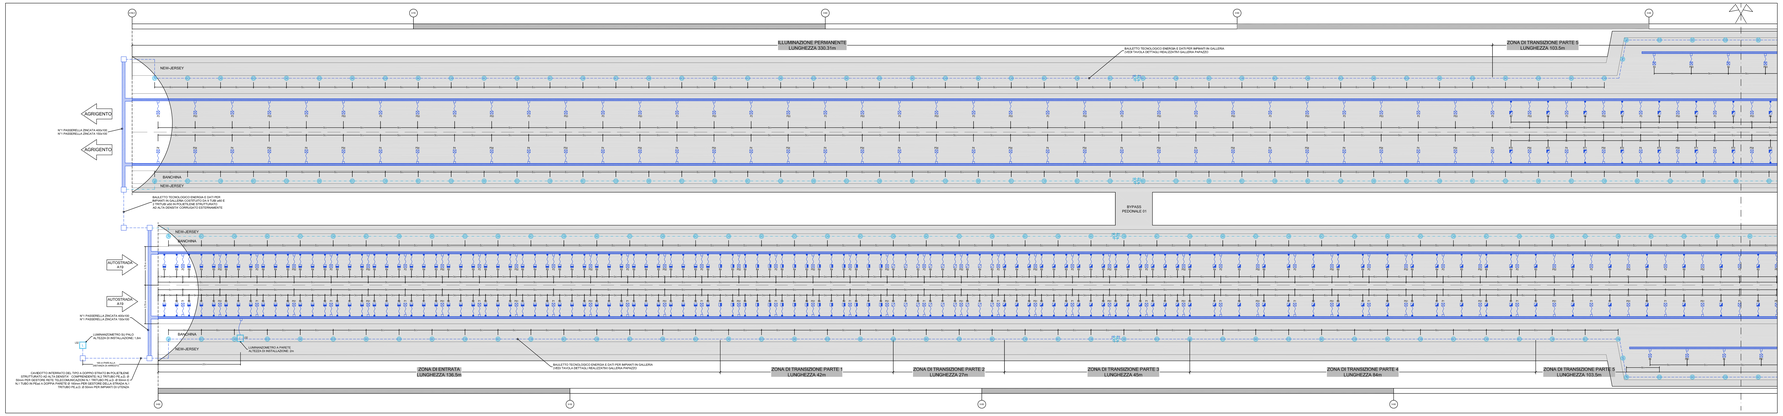

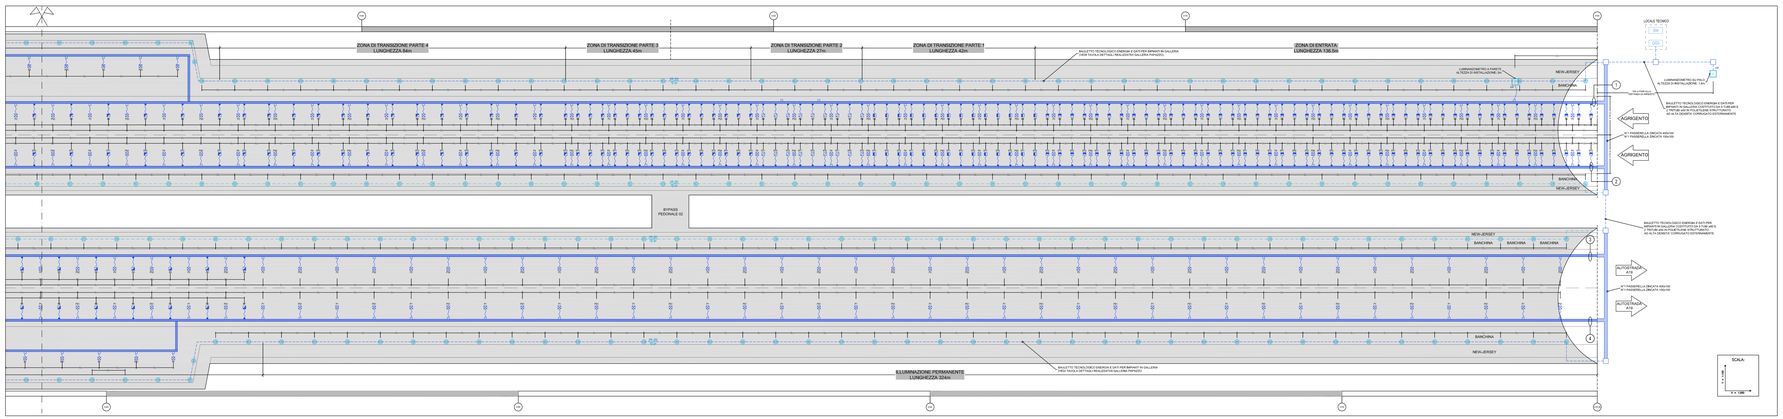

SISTEMA ELETTRICO IMPIANTO TIPO ILLUMINAZIONE DI EVACUAZIONE IN GALLERIA

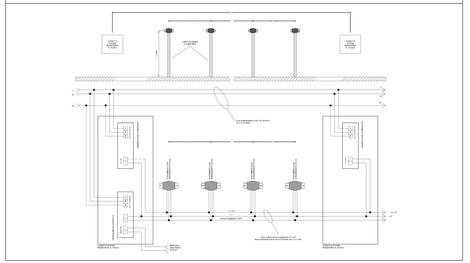
