




SEZIONE IN CORRISPONDENZA DELL'IMBOCCO LATO AGRIGENTO  
(SCALA 1:100)

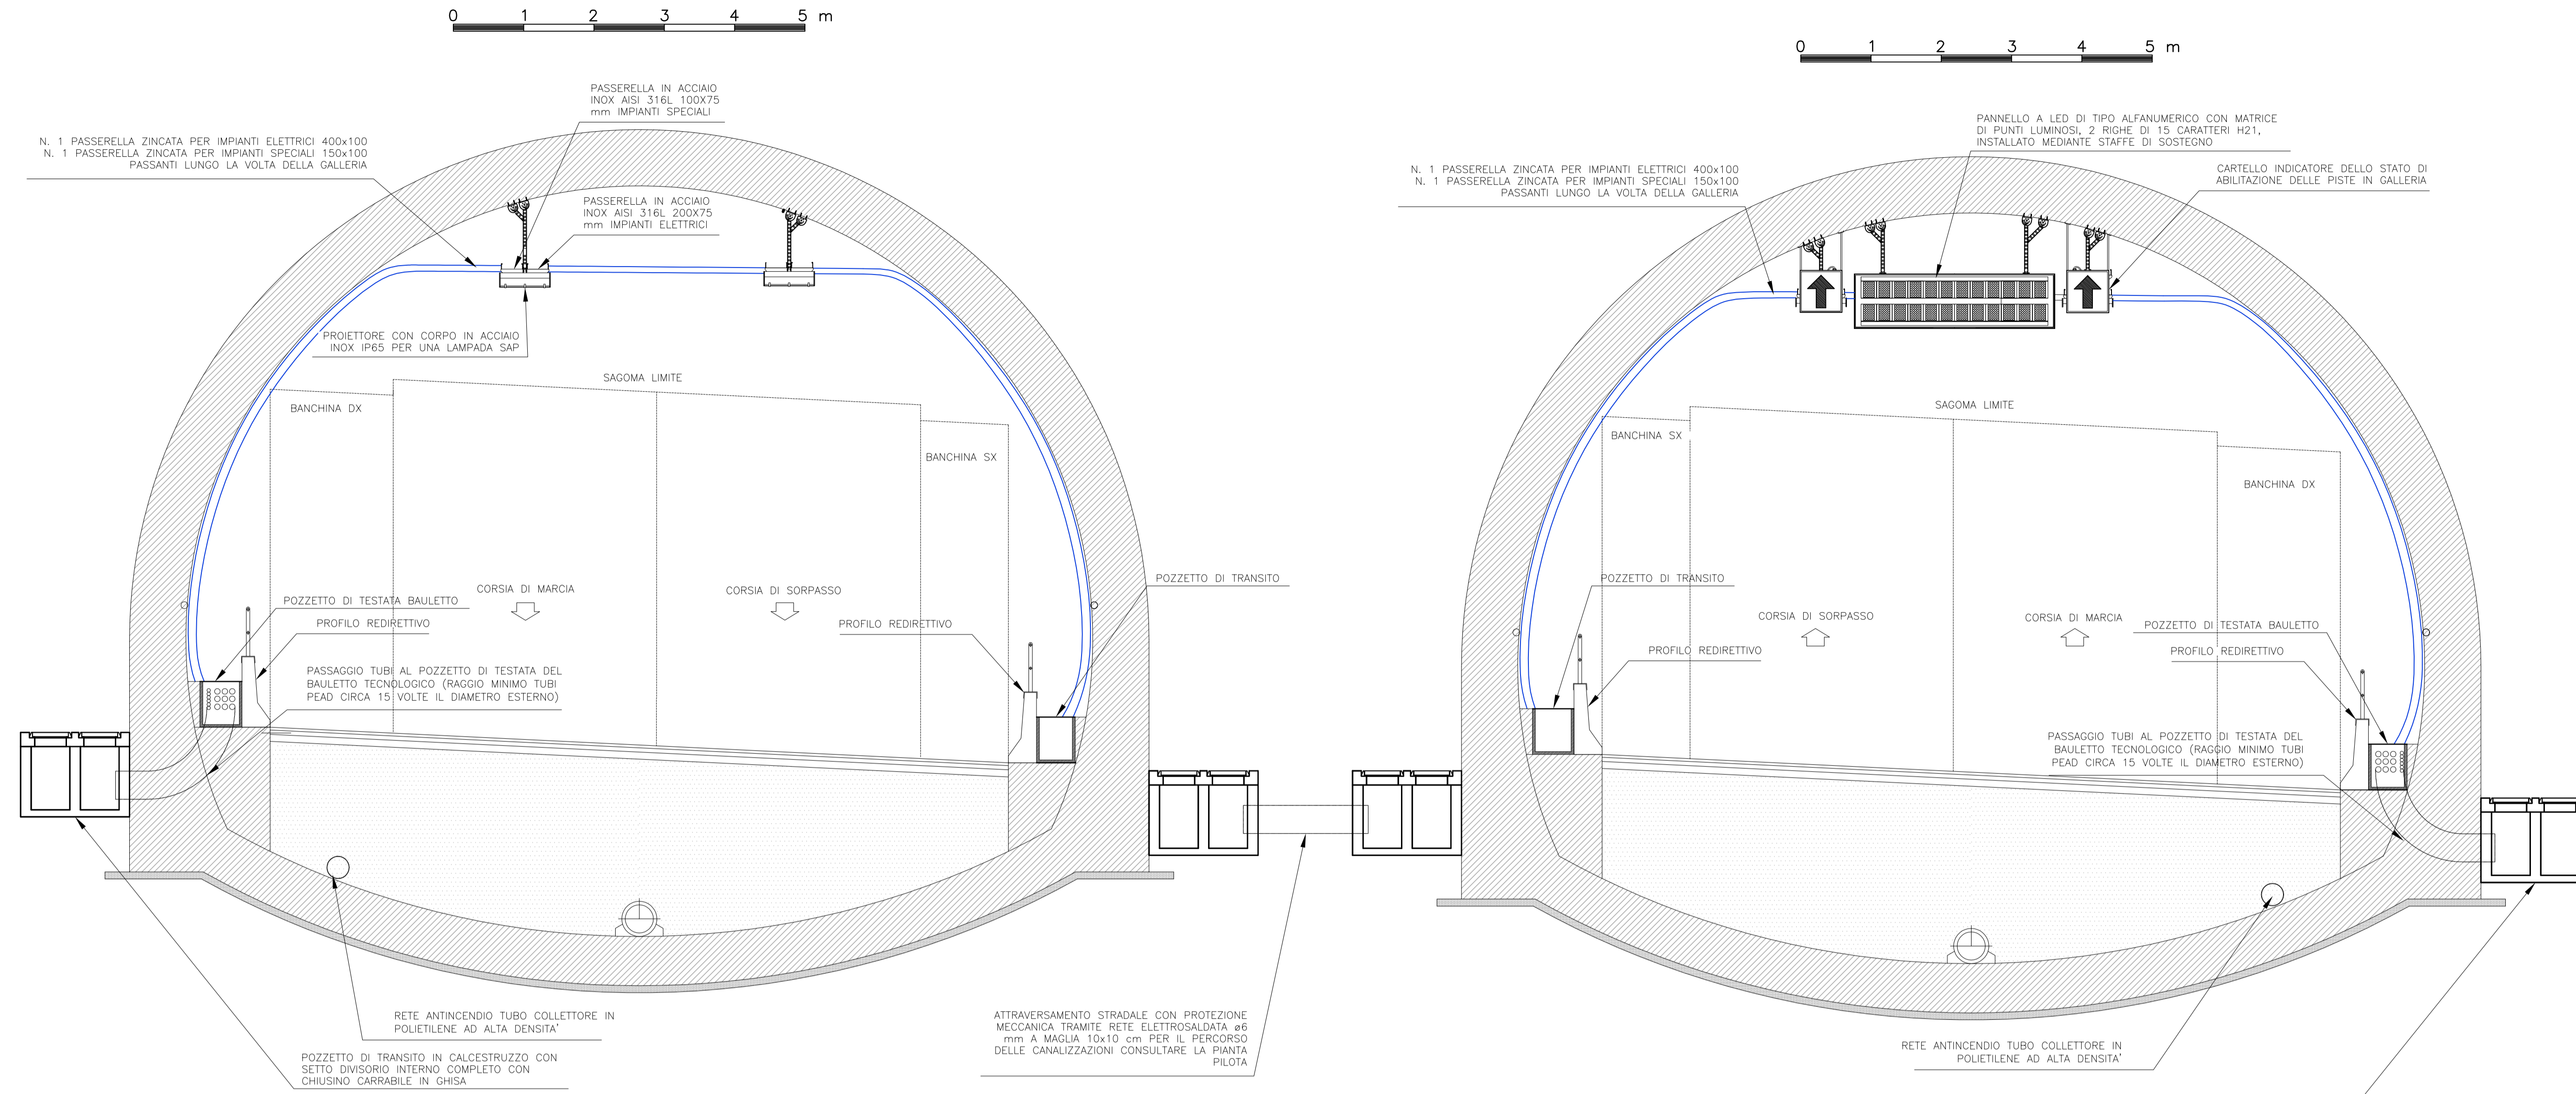


SEZIONE IN CORRISPONDENZA CASSETTA SOS  
E DEL CARTELLO COMPOSITO DI SEGNALAZIONE PERICOLO  
(SCALA 1:100)

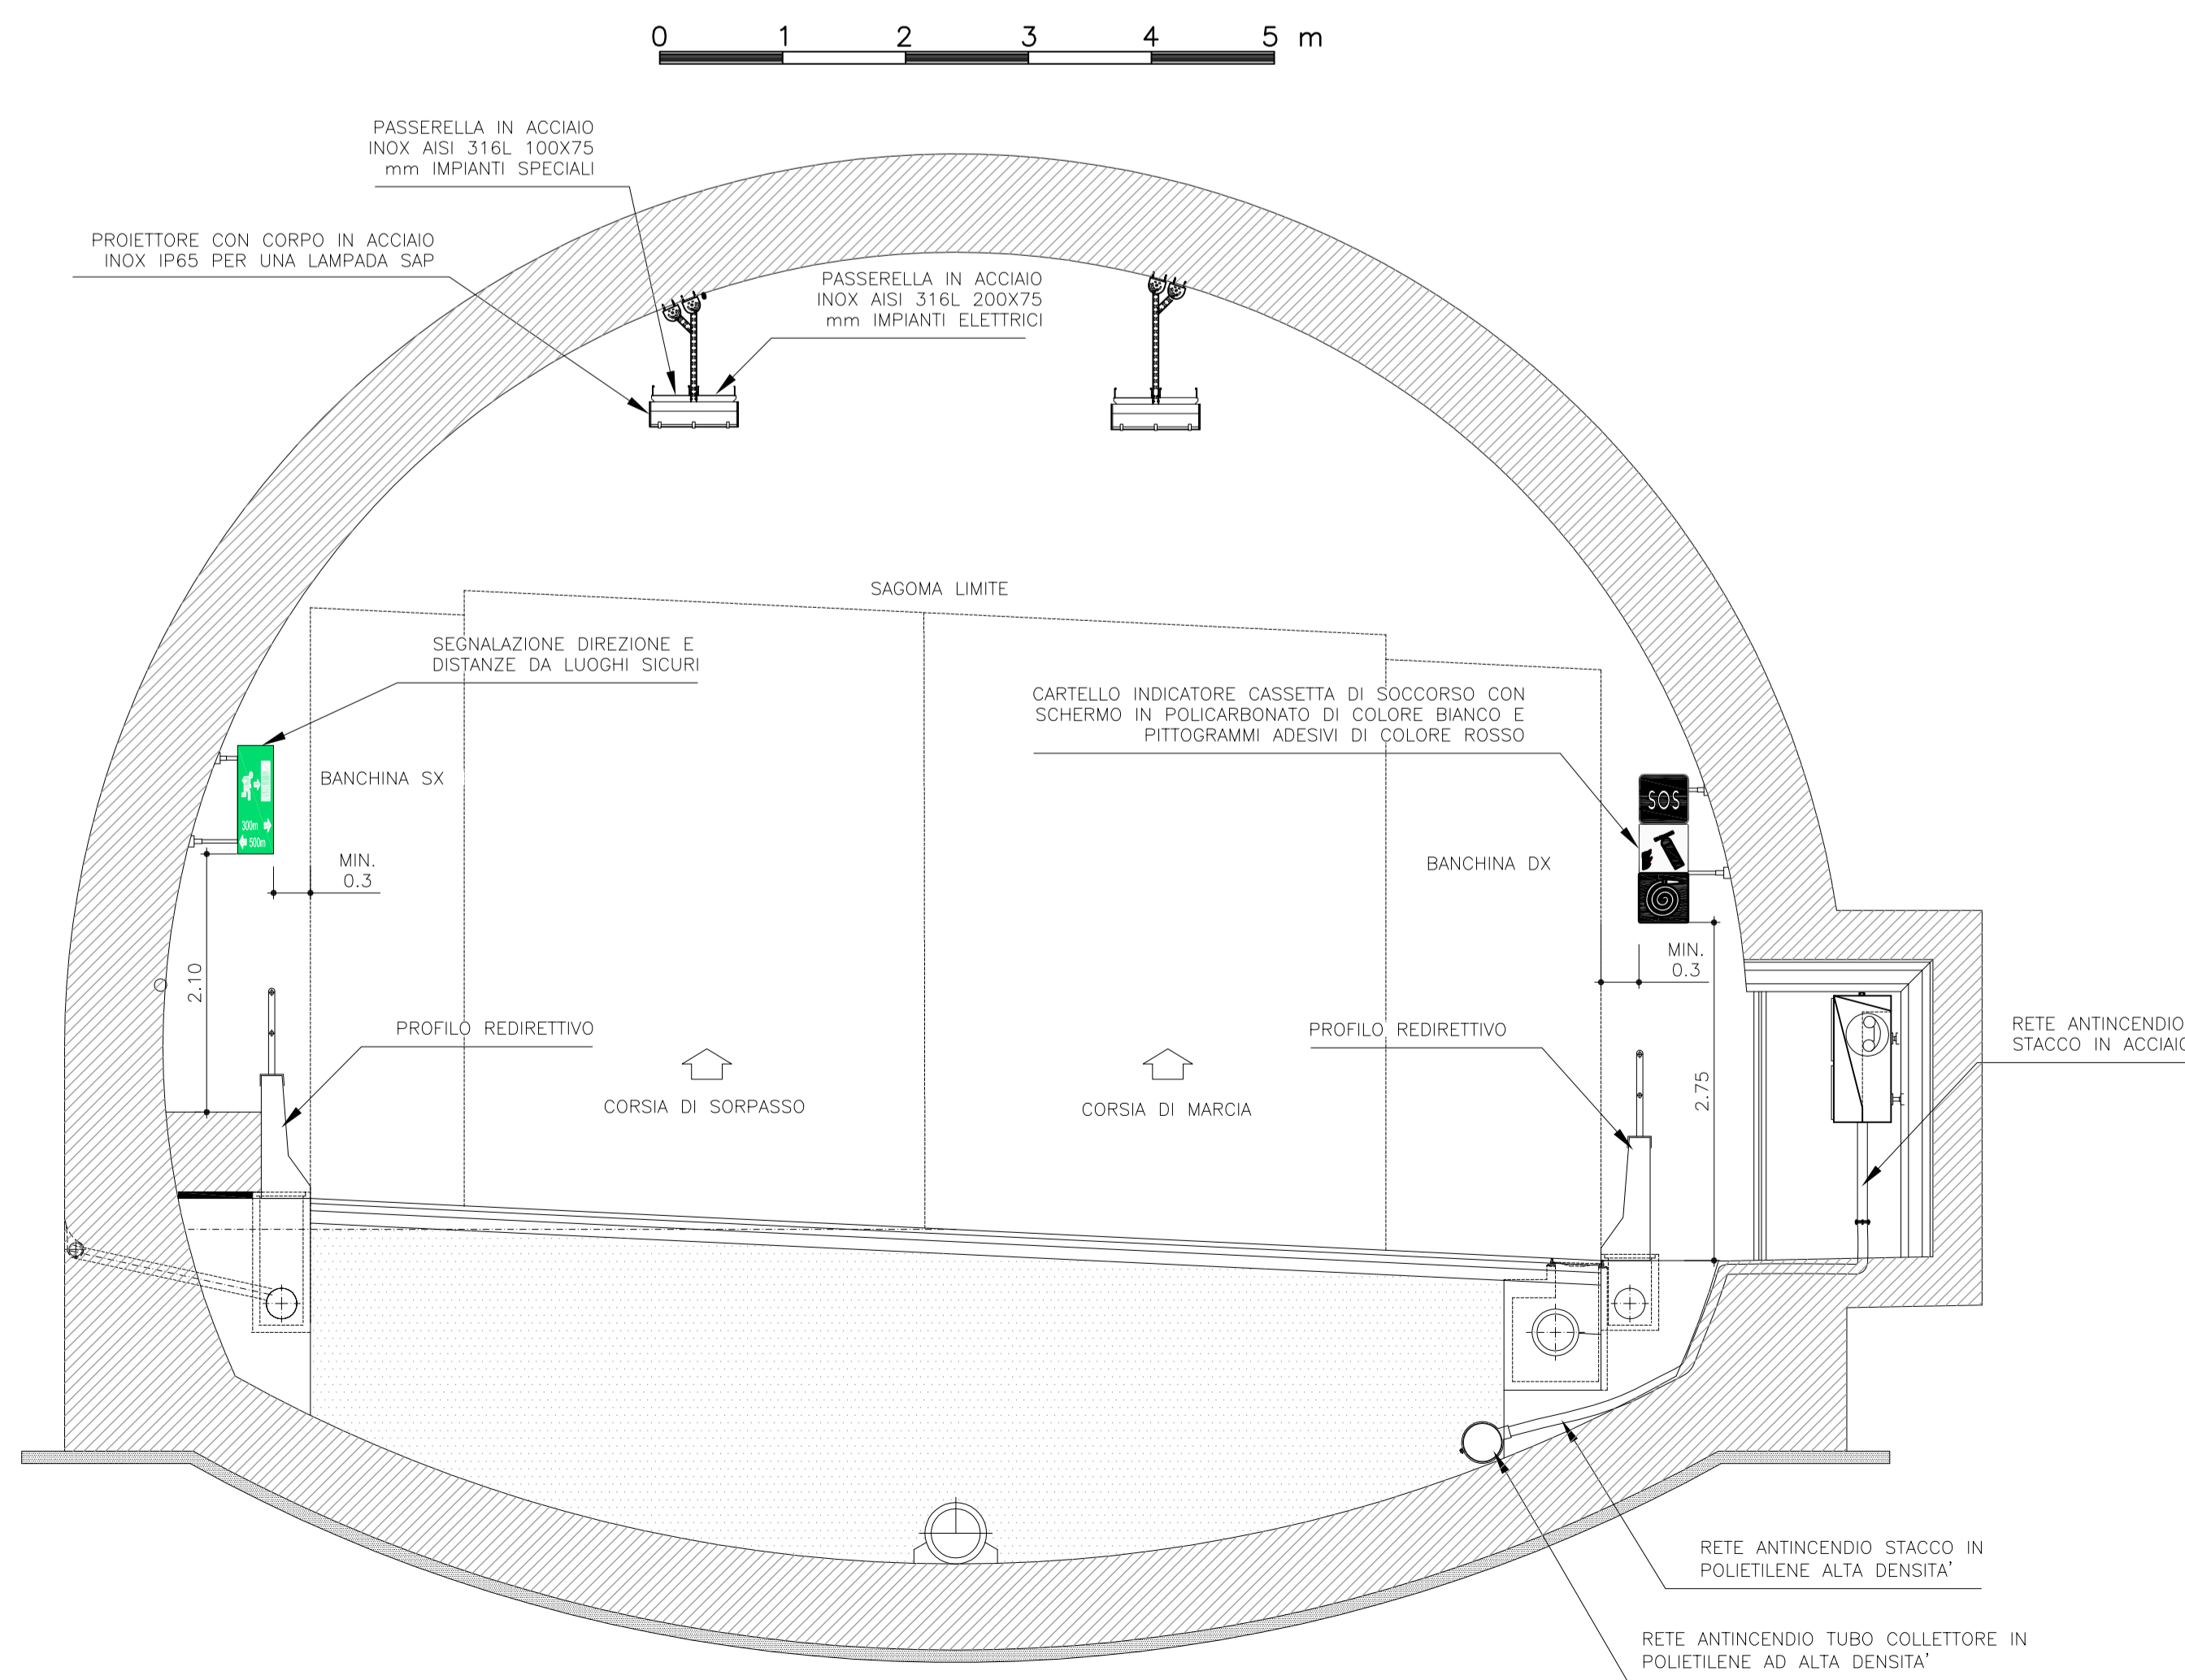


CASSETTA DI SEGNALAZIONE SOCCORSO IN GALLERIA

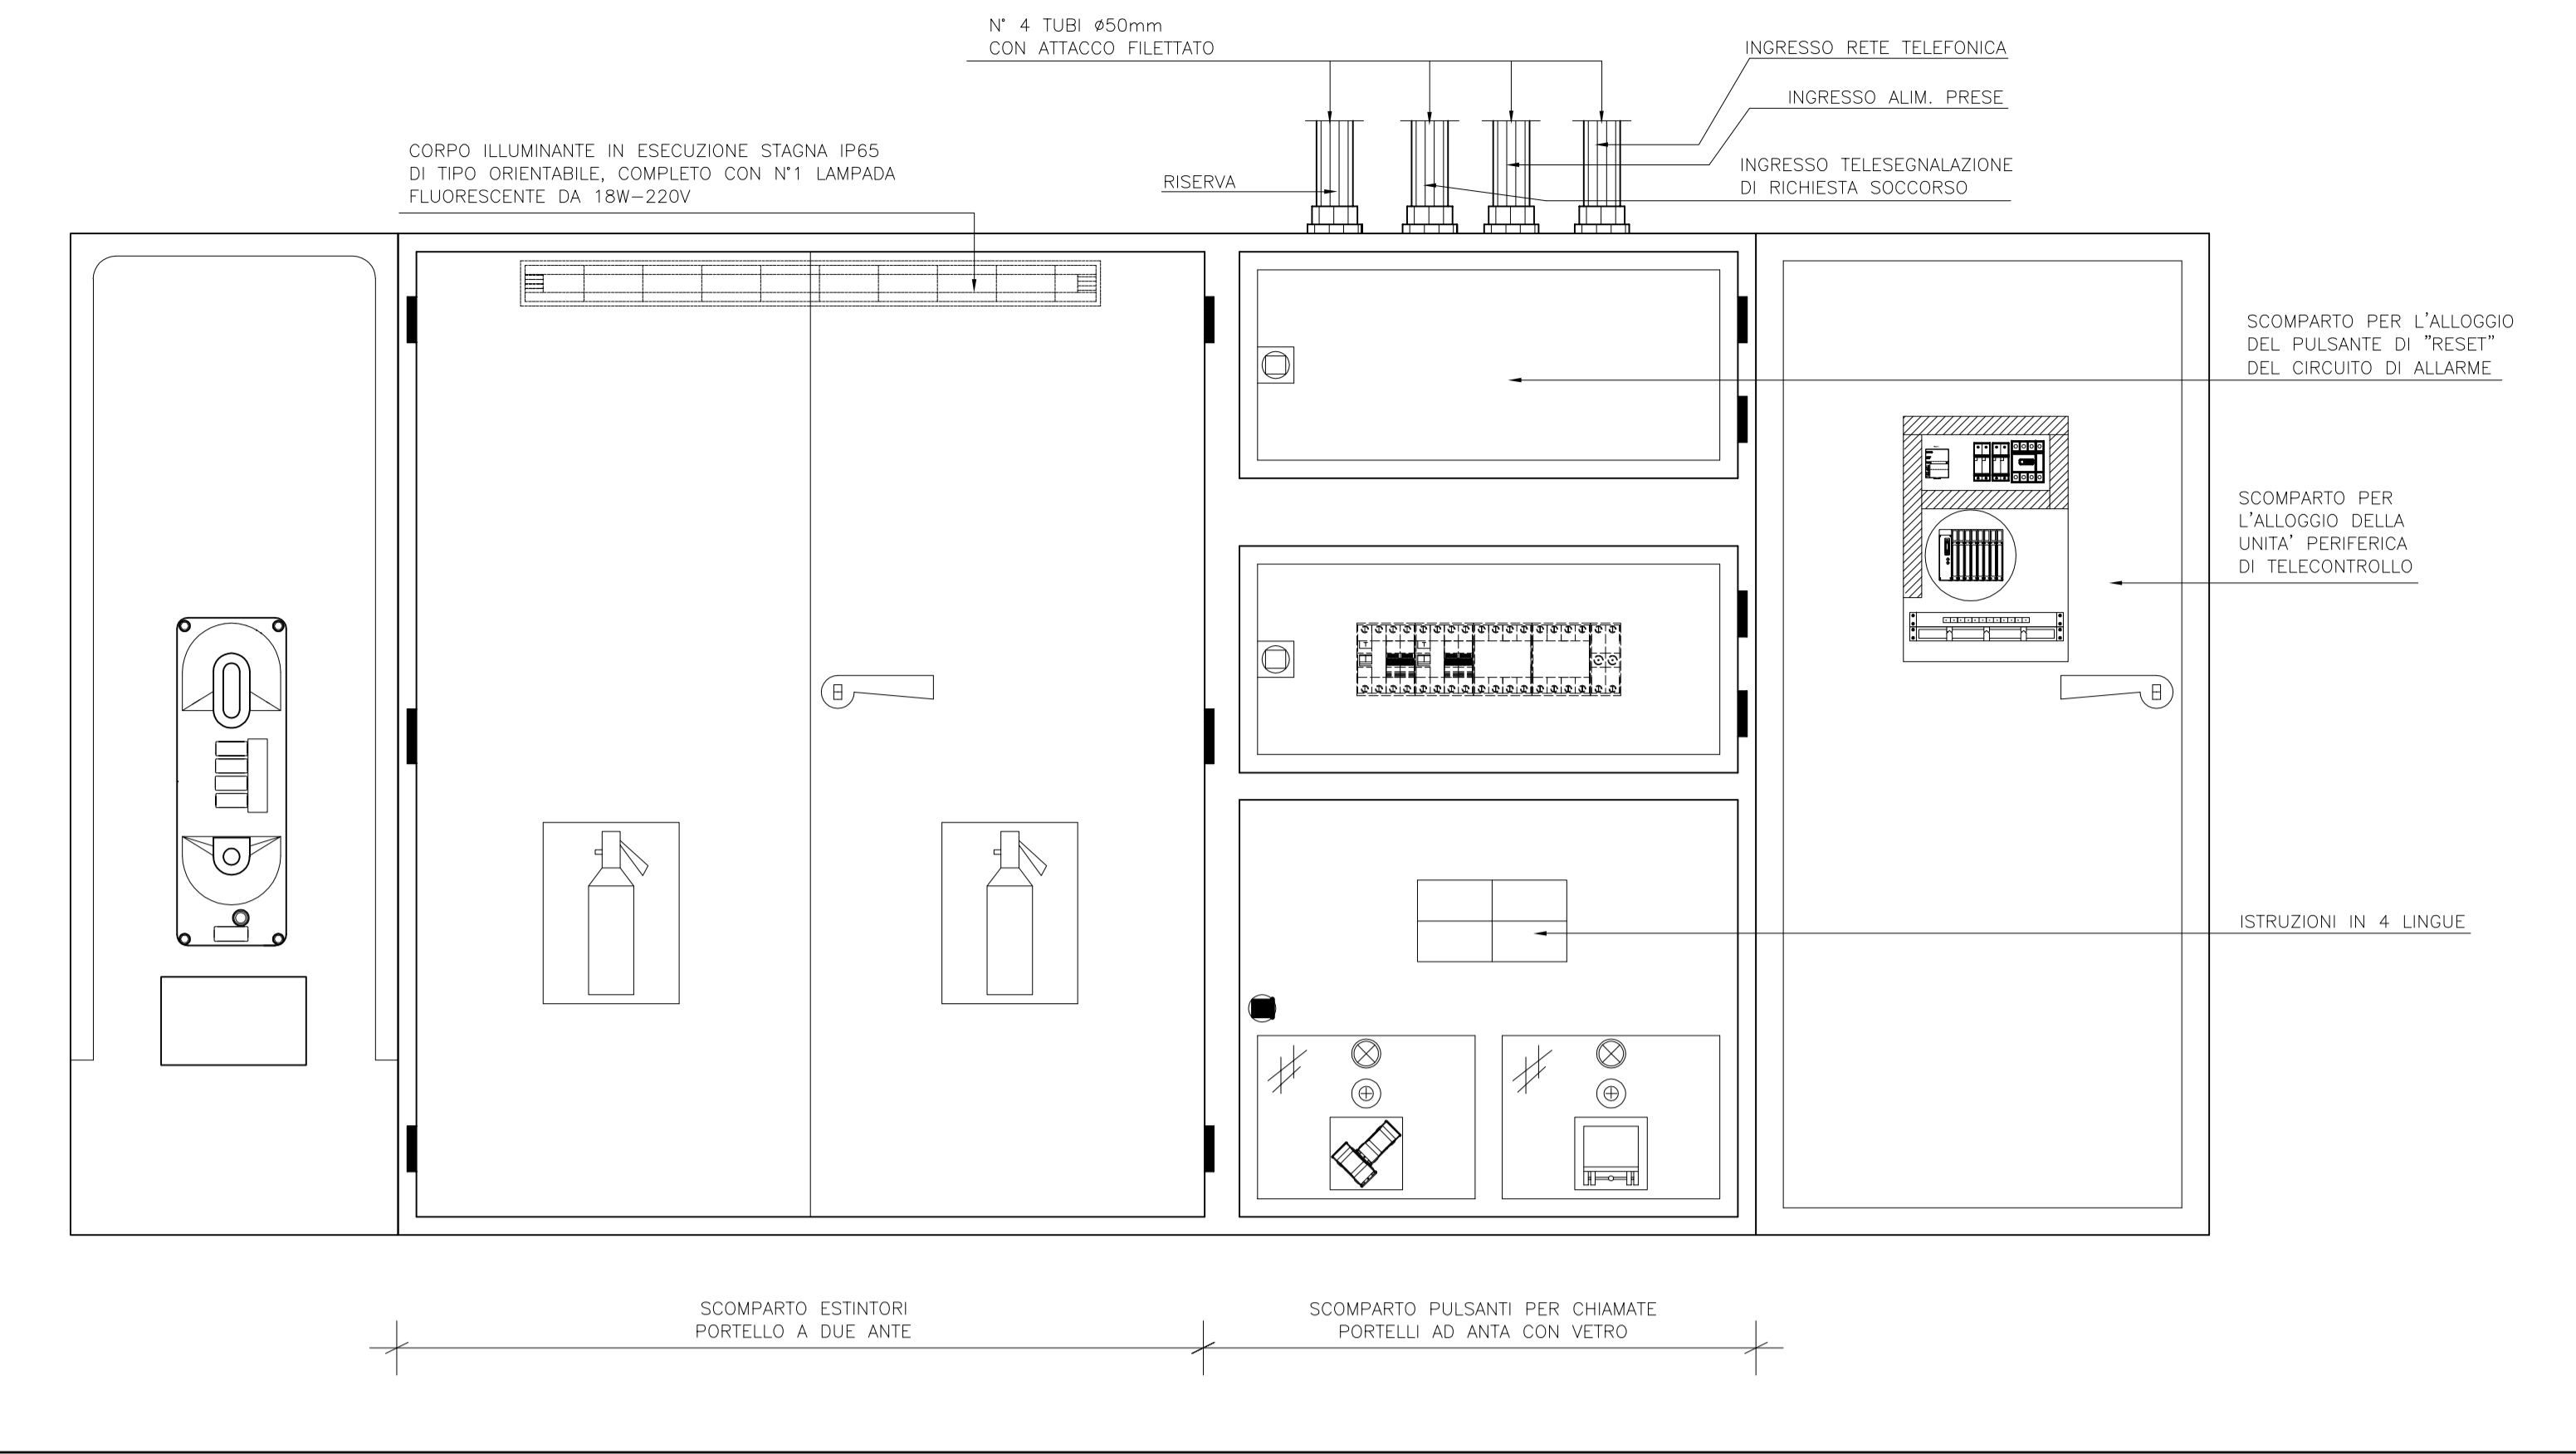


PARTICOLARE SEGNALE "DISTANZA DA LUOGO SICURO"

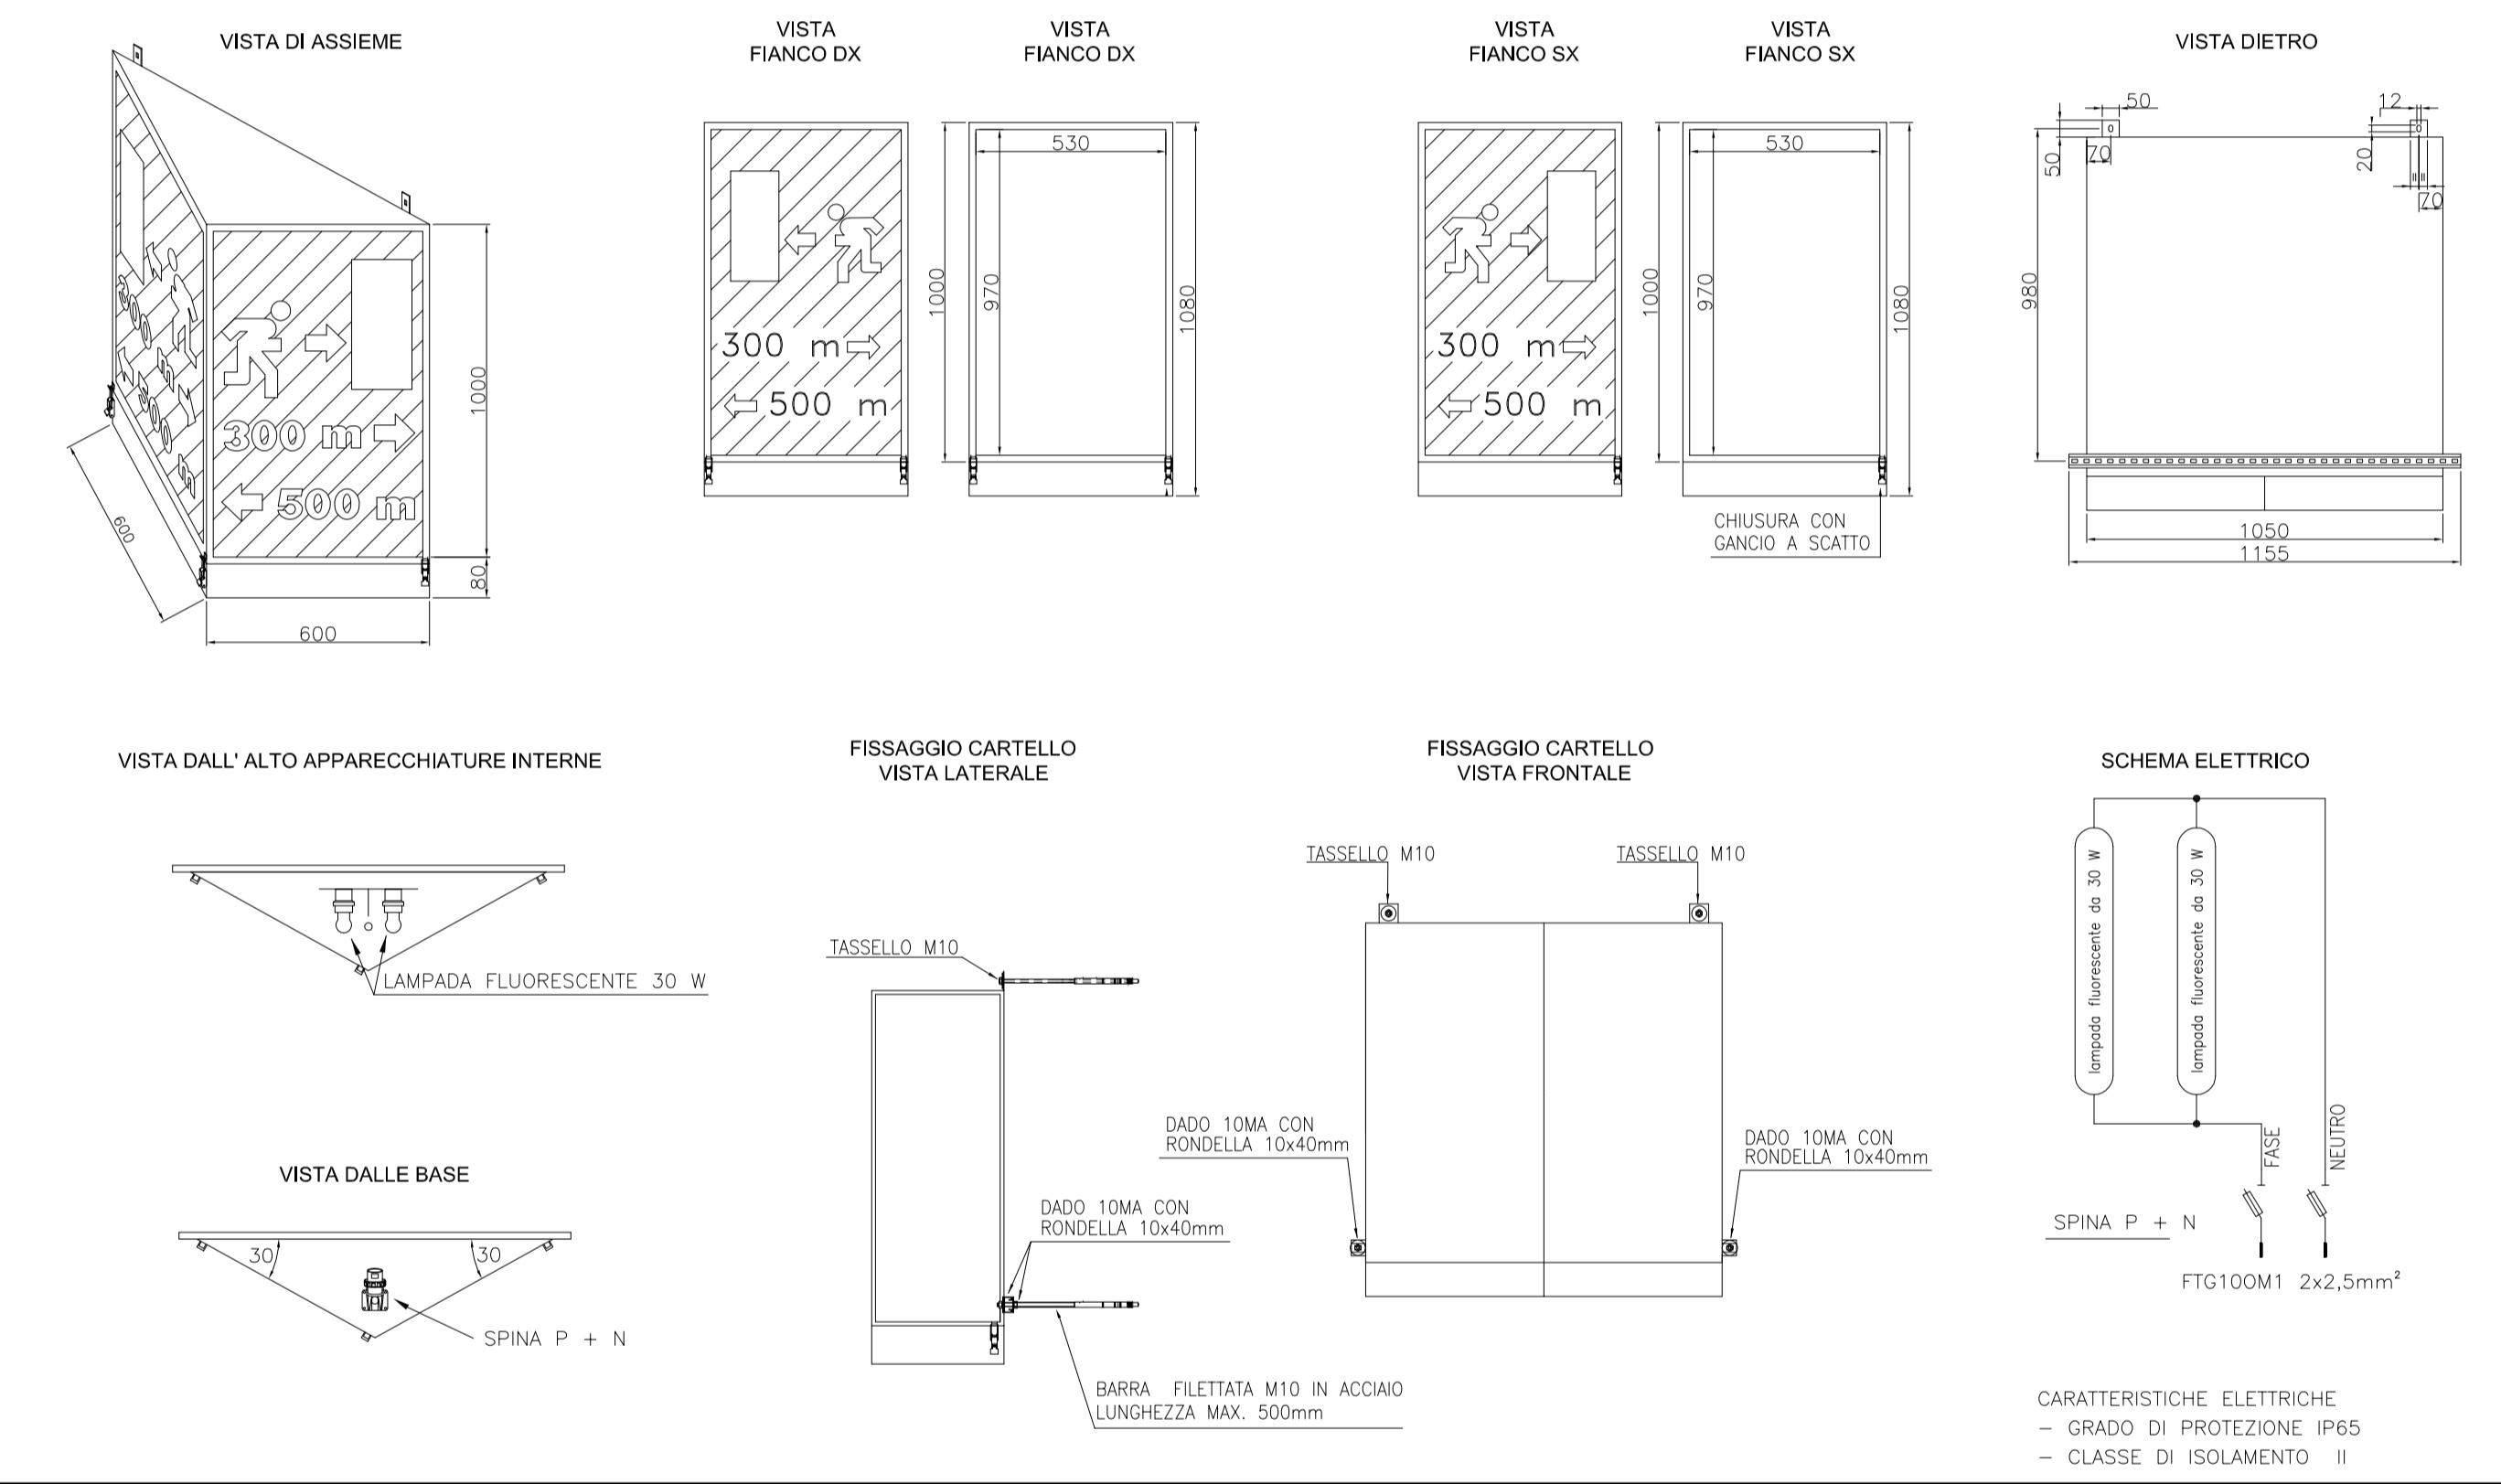

PARTICOLARE SEGNALE ARMADIO SOS CON ESTINTORE BIFACCIALE

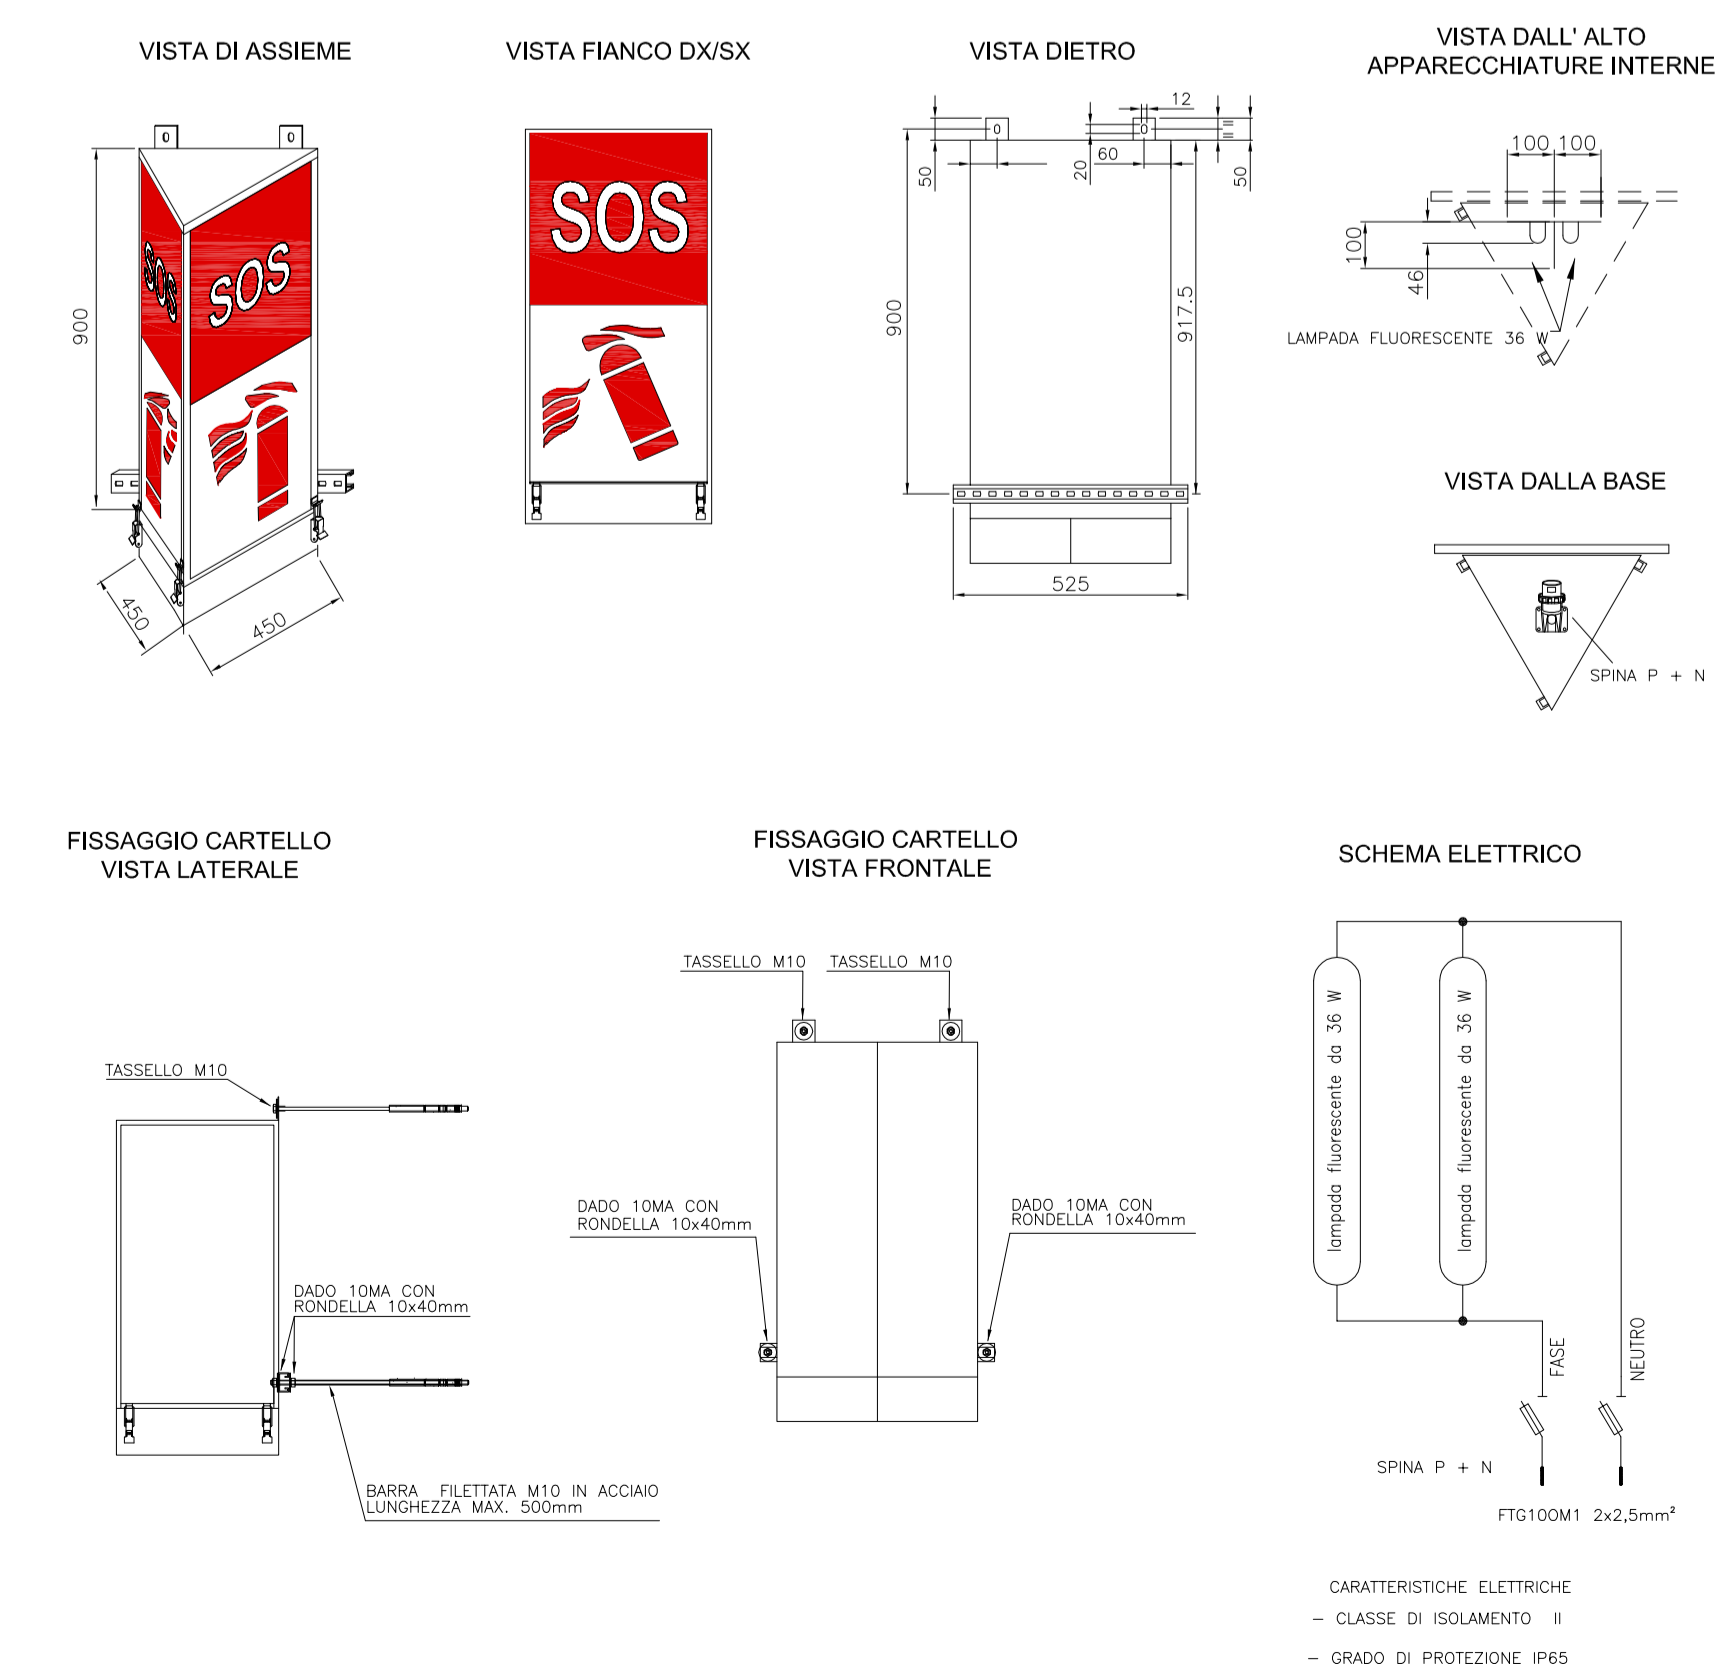

PA 12/09  
CORRIDOIO PLURIMODALE TIRRENICO - NORD EUROPA  
ITINERARIO AGRIGENTO - CALTANISSETTA - A19  
S.S. N° 640 "DI PORTO EMPEDOCLE"  
AMMODERNAMENTO E ADEGUAMENTO ALLA CAT. B DEL D.M. 5.11.2001  
Dal km 44+000 allo svincolo con l'A19  
**PROGETTO ESECUTIVO**

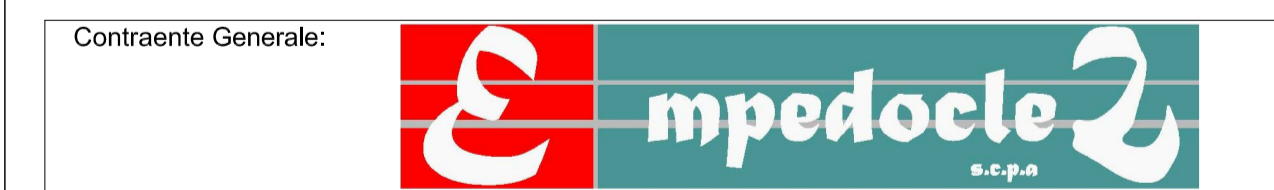

IMPIANTI TECNOLOGICI  
ILLUMINAZIONE ED IMPIANTI IN GALLERIA  
IMPIANTI IN GALLERIA  
GALLERIA COZZO GARLATTI - SEZIONI TIPO E DETTAGLI REALIZZATIVI

Codice Unico Progetto (CUP): F91B09000070001  
Codice Elaborato:  
PA12\_09 - E | 18 | 0 | 1 | S | 2 | 1 | 5 | G | N | 0 | 4 | K | B | X | 1 | 3 | 8 | B | VARIE

F									
E									
D									
C									
B	Novembre 2011	RII. Istruttoria prof. CDG-0141142-P del 19/10/11	R. TARDI	G. MONORCHIO	M. LITI	P. PAGLINI			
A	Aprile 2011	EMMISSIONE	R. TARDI	G. MONORCHIO	M. LITI	P. PAGLINI			
REV.	DATA	DESCRIZIONE	REDATTO	VERIFICATO	APPROVATO	AUTORIZZATO			
Responsabile del procedimento:			Ing. MAURIZIO ARAMINI						

