



COMUNE DI LUCERA
PROVINCIA DI FOGGIA



PROGETTO PER LA REALIZZAZIONE DI UN PARCO EOLICO

RICHIESTA DI AUTORIZZAZIONE UNICA
D.Lgs. 387/2003

PROCEDIMENTO UNICO AMBIENTALE (PUA)
Valutazione di Impatto Ambientale (V.I.A.)
D.Lgs. 152/2006 ss.mm.ii. (art. 27)
"Norme in materia ambientale"

PROGETTO **LUCERIA**

DITTA **ATS Engineering s.r.l.**

T 10

Scala 1:25.000

Titolo dell'allegato:

LAYOUT di PROGETTO
su COROGRAFIA dei BACINI

1	EMISSIONE	08/02/2021	DATA

CARATTERISTICHE GENERALI D'IMPIANTO

GENERATORE - Altezza mozzo: fino a 140 m
Diametro rotore: fino a 100 m
Potenza unitaria: fino a 6 MW

IMPIANTO - Numero generatori: 33
Potenza complessiva: fino a 198 MW

Il proponente: ATS Engineering s.r.l. P.zza Giovanni Paolo II, 8 71017 Torremaggiore (FG) 0882/393197 atseng@pec.it	Il progettista: ATS Engineering srl P.zza Giovanni Paolo II, 8 71017 Torremaggiore (FG) 0882/393197 atseng@pec.it	Il tecnico: Ing. Eugenio Di Gianvito atsing@atsing.eu
---	---	--

LEGENDA

- Confini comunali
- Reticolo idrografico
- Quote altimetriche (m s.l.m.)

Progetto

- Cavidotto MT
- Cavidotto AT (Hp 1)
- Cavidotto AT (Hp 2)
- Aerogeneratore
- Stazione di Utenza**
- Stazione Terna (Hp 1)**
- Stazione Terna (Hp 2)**

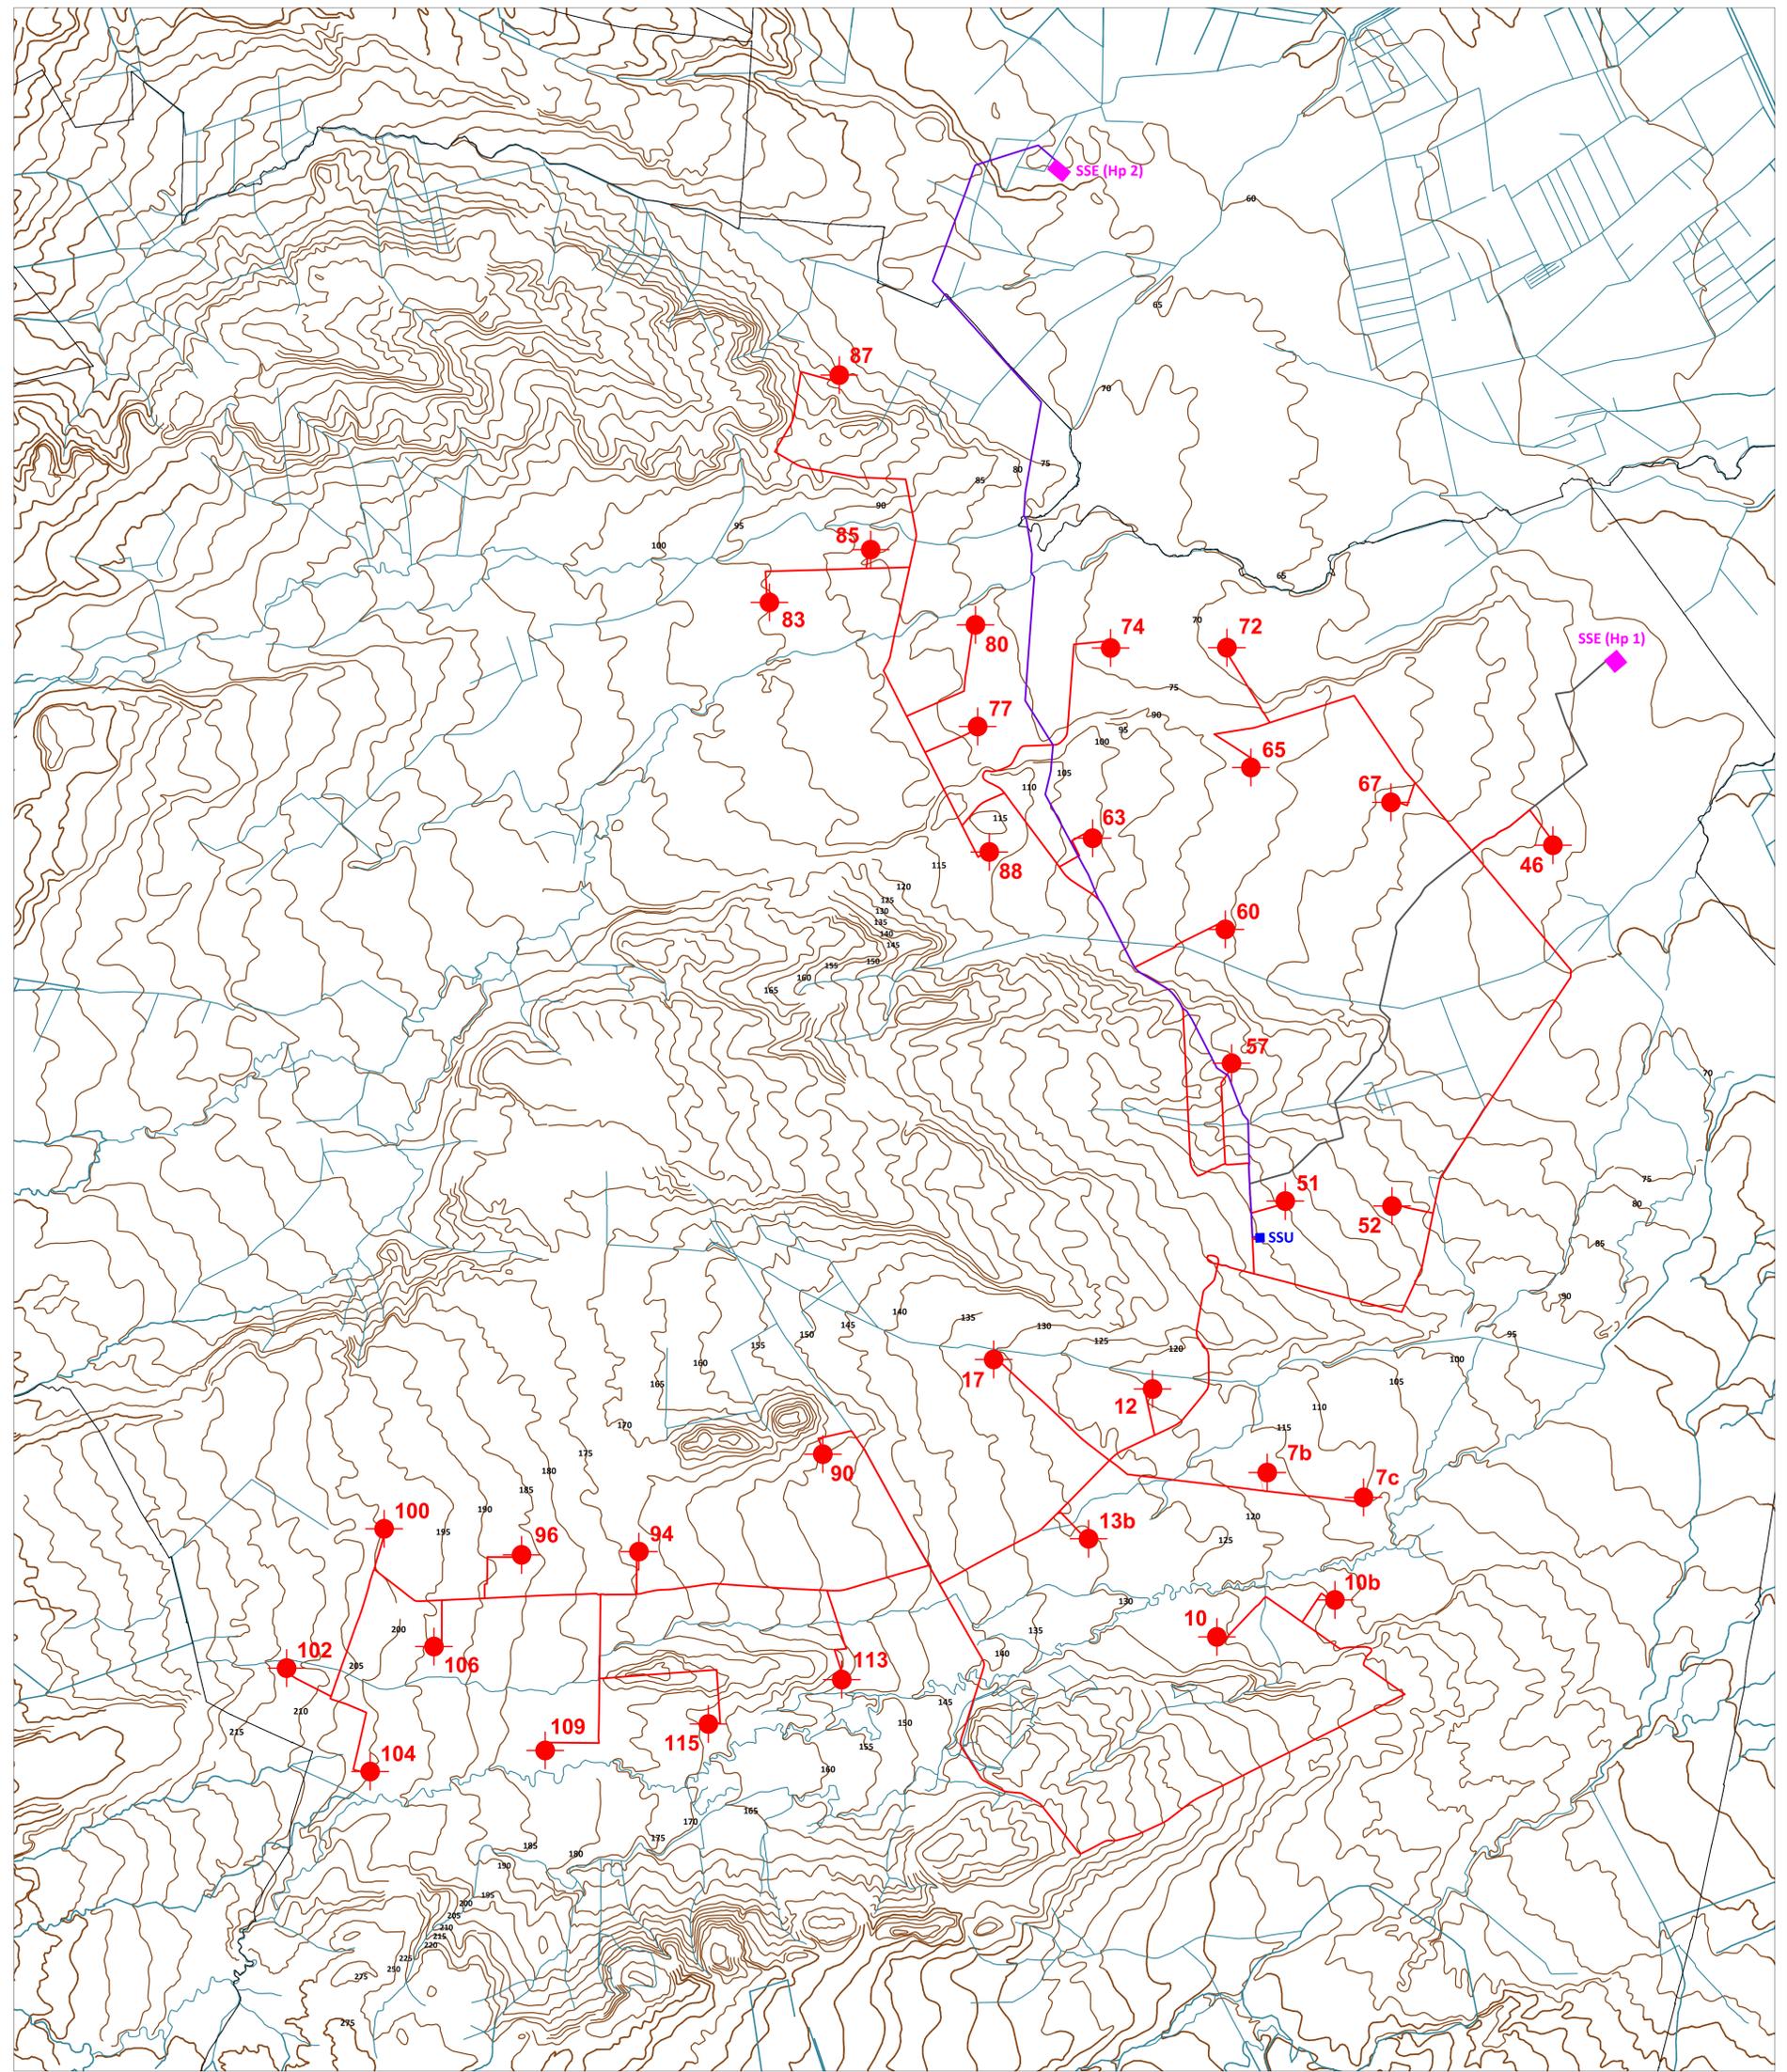


TABELLA DI CONFORMITA'					
