


*h= l'altezza di 1,60 m è data dalla somma dell'altezza del profilo redirettivo (1 m) e dell'altezza del profilo antiribaltamento (0,60 m)

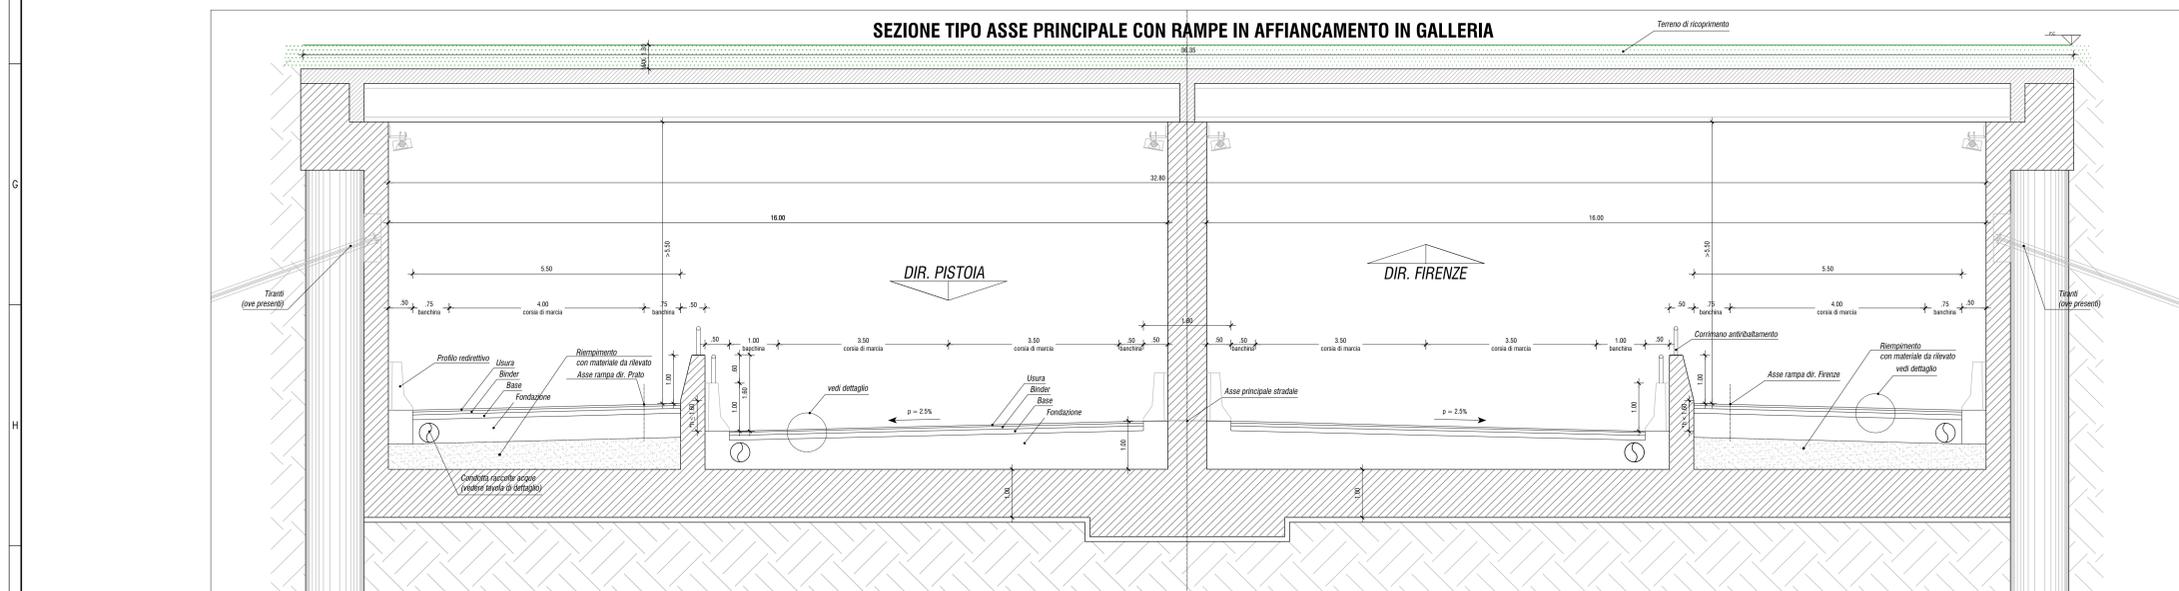

Sanas GRUPPO IRI ITALIANI **90** Direzione Progettazione e Realizzazione Lavori

Asse stradale di collegamento tra gli svincoli di Prato Est e Prato Ovest – "Declassata di Prato" Raddoppio di Viale Leonardo da Vinci nel tratto compreso tra Via Marx e Via Nenni mediante la realizzazione di un sottopasso

STUDIO DI IMPATTO AMBIENTALE cod. FI463

PROGETTAZIONE: MANDATARIA: MANDANTI:	<p>PROGETTAZIONE: POLITECNICA</p> <p>COORDINAMENTO PROGETTAZIONE, PROGETTAZIONE STRADALE, GEOTECNICA ED OPERE IN SOTTERRANEO: MATILDI-PARTNERS</p>
RAGGRUPPAMENTO TEMPORANEO PROGETTISTI	<p>IL RESPONSABILE DELL'INTEGRAZIONE DELLE PRESTAZIONI SPECIALISTICHE:</p> <p>Ing. Andrea Russo - TECNICA Ordine Ingegneri Provincia di Firenze n. 424/13</p>
IL GEOLOGO:	<p>GRUPPO DI PROGETTAZIONE, COORDINAMENTO PROGETTAZIONE, PROGETTAZIONE STRADALE, GEOTECNICA ED OPERE IN SOTTERRANEO:</p> <p>Ing. Mirco Mercone - POLITECNICA Ing. Alessandro Ciocchetti - POLITECNICA ordine Ingegneri Provincia di Firenze n. 5723</p>
IL COORDINATORE PER LA SICUREZZA IN FASE DI PROGETTAZIONE:	<p>STUDIO DI IMPATTO AMBIENTALE:</p> <p>Ing. Mirco Mercone - POLITECNICA Ing. Antonio Geronzi - POLITECNICA ordine Architetti Provincia di Bologna n. 2927</p>
IL RESPONSABILE DEL PROCEDIMENTO:	<p>CANTIERIZZAZIONE E FASI ESECUTIVE:</p> <p>Ing. Mirco Mercone - POLITECNICA Ing. Andrea Gori - POLITECNICA ordine Ingegneri Provincia di Firenze n. 5269</p>
VISTI: IL RESP. DEL PROCEDIMENTO:	<p>INGEGNERIA ED IDRAULICA:</p> <p>Ing. Mirco Mercone - POLITECNICA Ing. Alessandro Ciocchetti - POLITECNICA ordine Ingegneri Provincia di Grosseto n. 760</p>
PROTOCOLLO:	<p>COLLABORATORI DI PROGETTO:</p> <p>Ing. Mirco Mercone - POLITECNICA Arch. Valterio Iosi - POLITECNICA Geom. Franco Mariani - POLITECNICA Geom. Angelo Panofieri - POLITECNICA</p>

03 - ANALISI PROGETTUALE DELLA SOLUZIONE PREFERENZIALE

Sezioni tipo del corpo stradale

CODICE PROGETTO	NOME FILE	PROGR. ELAB.	REV.	SCALA:
PROGETTO	03_06_P00_IAS2_TRA_ST01_A	03_06		1:50
PRODOTTO	ELAB.	ELAB.	ELAB.	
D				
C				
B				
A	EMISSIONE	12/2019	POLITECNICA	F. MARILLI
REV.	DESCRIZIONE	DATA	SOCIETA'	REDATTO VERIFICATO APPROVATO