


**LEGENDA**

- Condotte fognarie esistenti
- Rete acquedotto
- ◆ Pozzetti esistenti
- Reticolo Idrografico

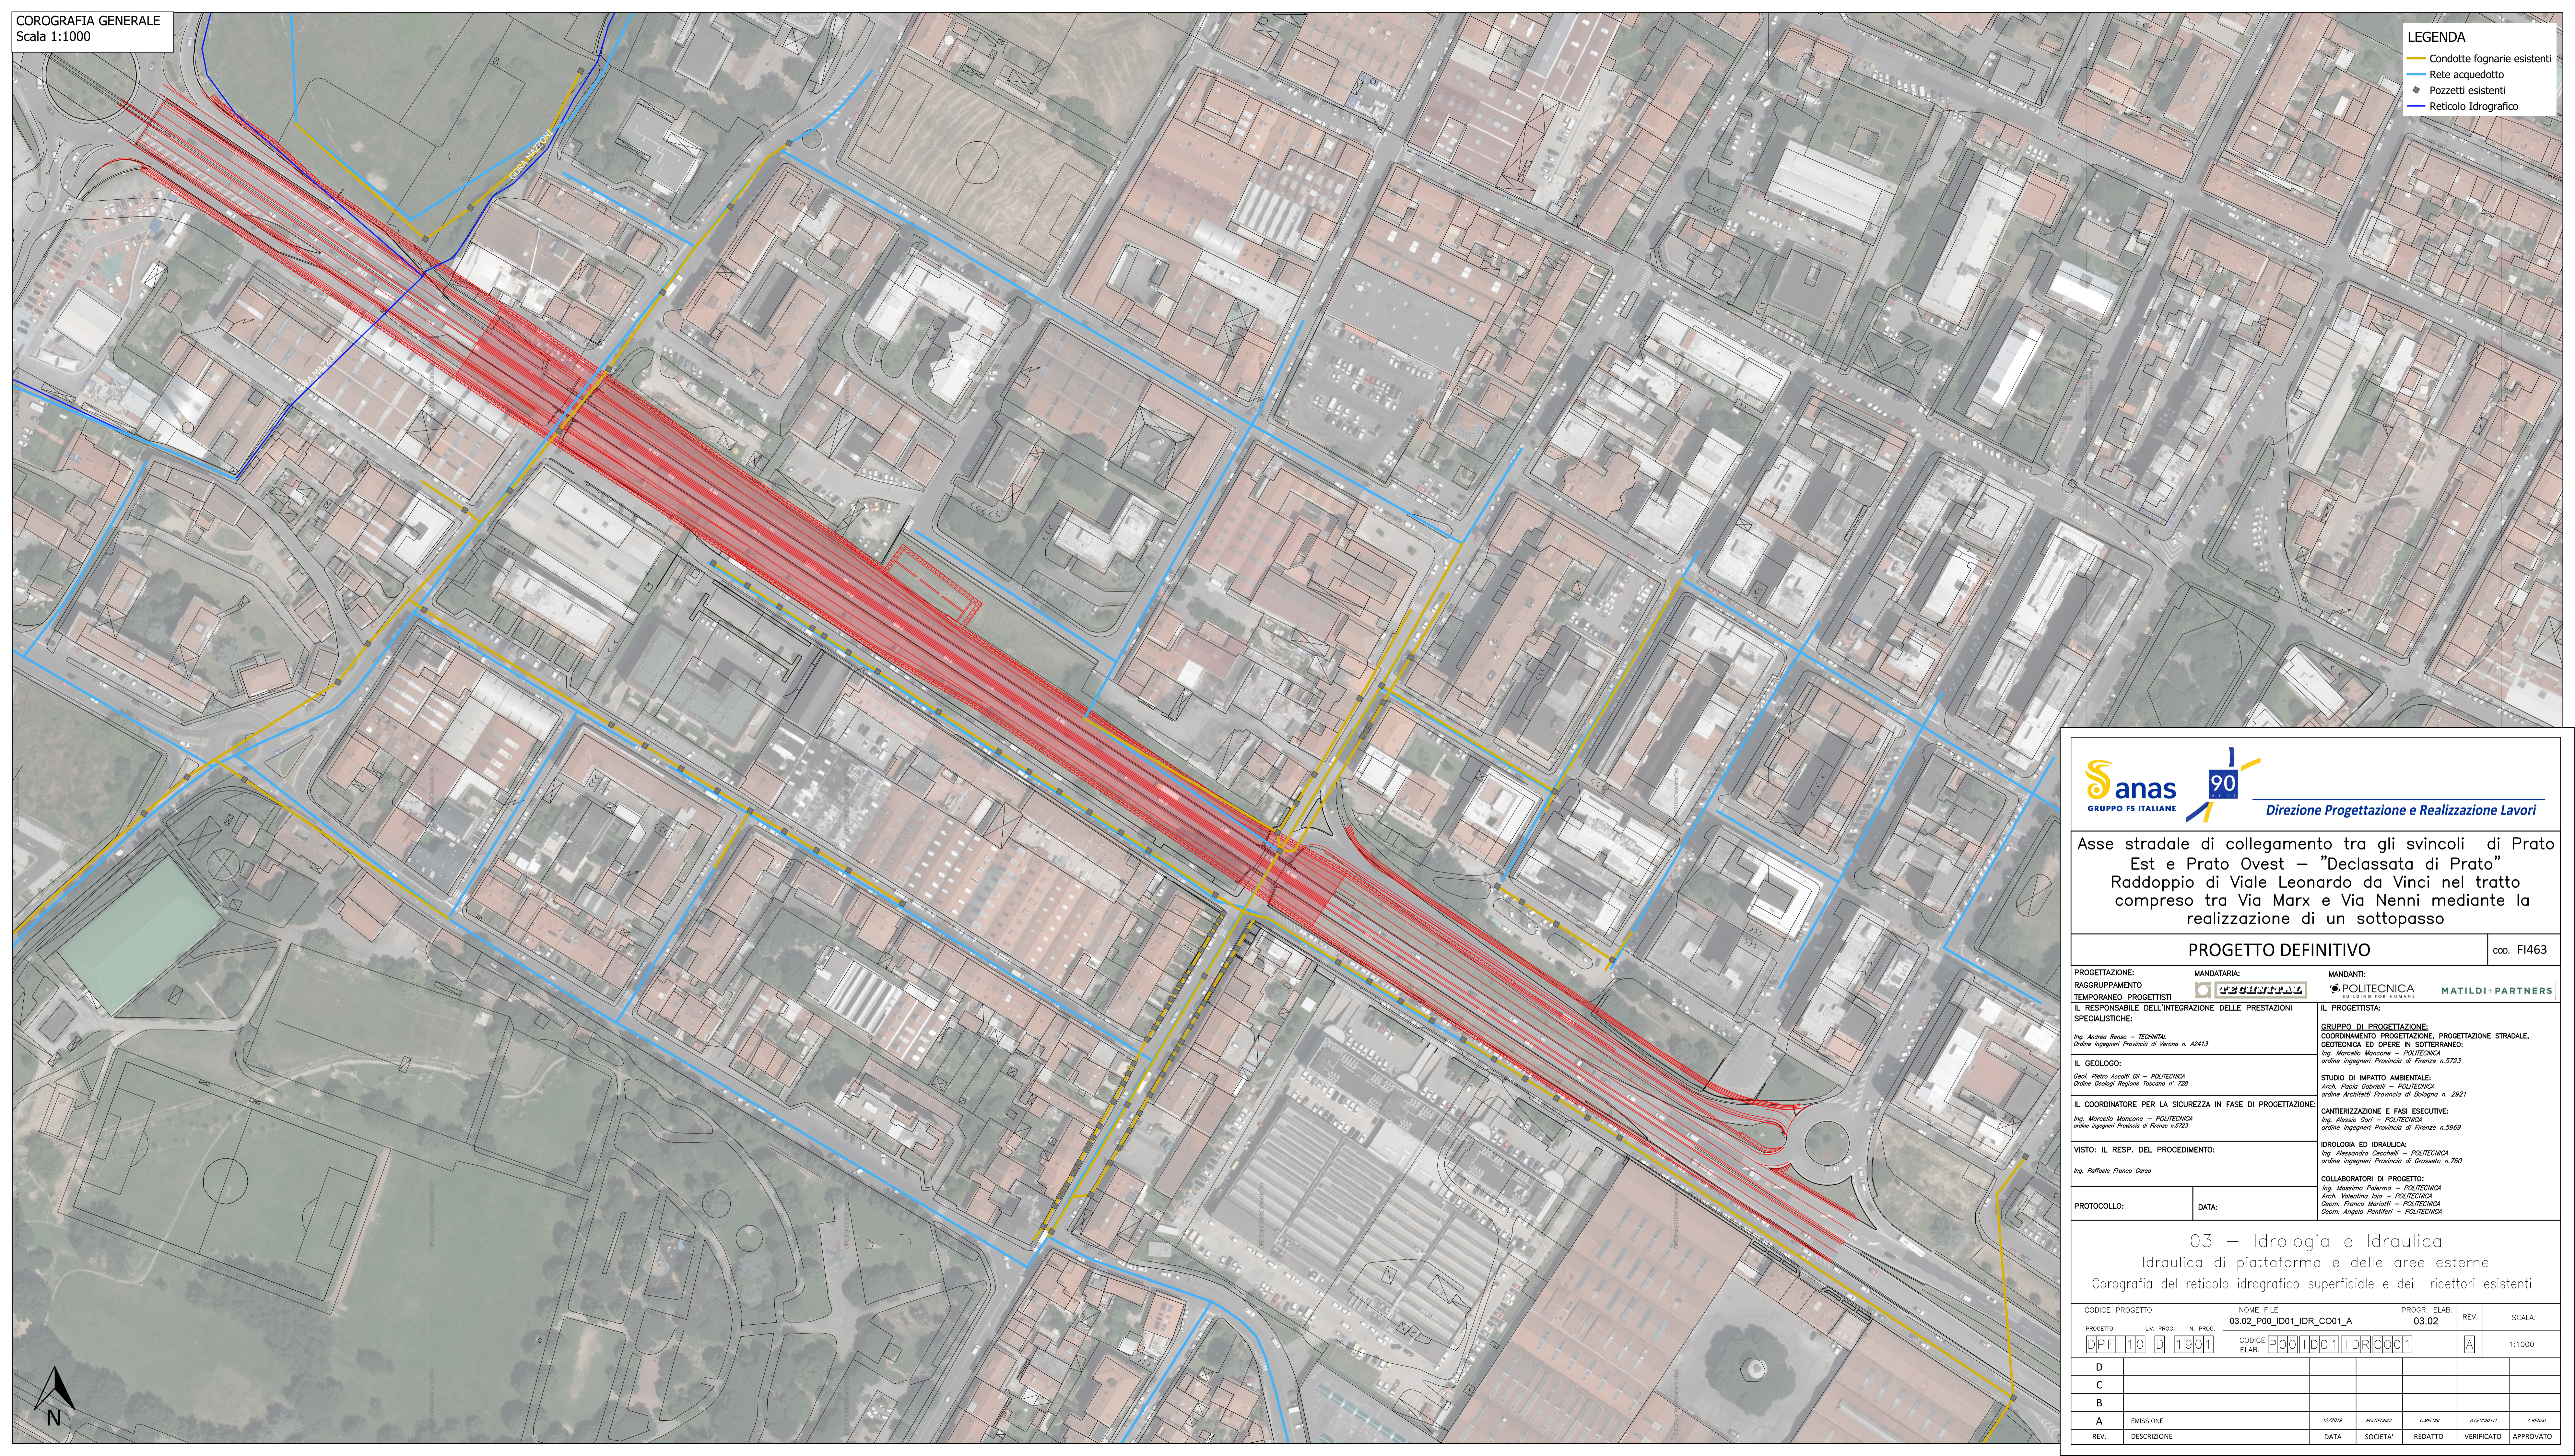

**Sanas** **90**  
GRUPPO FS ITALIANE Direzione Progettazione e Realizzazione Lavori

Asse stradale di collegamento tra gli svincoli di Prato Est e Prato Ovest – “Declassata di Prato”  
Raddoppio di Viale Leonardo da Vinci nel tratto compreso tra Via Marx e Via Nenni mediante la realizzazione di un sottopasso

**PROGETTO DEFINITIVO** cod. FI463

<b>PROGETTAZIONE:</b> RAGGRUPPAMENTO TEMPORANEO PROGETTISTI IL RESPONSABILE DELL'INTEGRAZIONE DELLE PRESTAZIONI SPECIALISTICHE:	<b>MANDATARIA:</b> 	<b>MANDANTE:</b> <b>POLITECNICA</b> POLITECNICO DI BOLOGNA MATILDI+PARTNERS
<b>IL GEOLOGO:</b> <small>Ing. Andrea Pinessi – TECNITAL Ordine Ingegneri Provincia di Verona n. 42413</small>	<b>IL PROGETTISTA:</b> <b>GRUPPO DI PROGETTAZIONE:</b> COORDINAMENTO PROGETTAZIONE, PROGETTAZIONE STRADALE, GEOTECNICA ED OPERE IN SOTTERRANEO: <small>Ing. Marcello Mancosa – POLITECNICA ordine ingegneri Provincia di Firenze n.5723</small>	<b>STUDIO DI IMPATTO AMBIENTALE:</b> <small>Arch. Paolo Gobetti – POLITECNICA ordine Architetti Provincia di Bologna n. 2921</small>
<b>IL COORDINATORE PER LA SICUREZZA IN FASE DI PROGETTAZIONE:</b> <small>Ing. Marcello Mancosa – POLITECNICA ordine ingegneri Provincia di Firenze n.5723</small>	<b>CANTIERIZZAZIONE E FASI ESECUTIVE:</b> <small>Ing. Alessio Gori – POLITECNICA ordine ingegneri Provincia di Firenze n.5969</small>	<b>IDROLOGIA ED IDRAULICA:</b> <small>Ing. Alessandro Cecchelli – POLITECNICA ordine ingegneri Provincia di Grosseto n.780</small>
<b>VISTO: IL RESP. DEL PROCEDIMENTO:</b> <small>Ing. Raffaele Franco Corso</small>	<b>COLLABORATORI DI PROGETTO:</b> <small>Ing. Massimo Palermo – POLITECNICA Arch. Valentina Gasi – POLITECNICA Geom. Franco Mariotti – POLITECNICA Geom. Angela Pantiferi – POLITECNICA</small>	

**03 – Idrologia e Idraulica**  
Idraulica di piattaforma e delle aree esterne  
Corografia del reticolo idrografico superficiale e dei ricettori esistenti

CODICE PROGETTO	NOME FILE	PROGR. ELAB.	REV.	SCALA:
PROGETTO: <b>03.02_P00_ID01_IDR_CO01_A</b>	<b>03.02</b>	<b>03.02</b>	<b>A</b>	1:1000
PROG. N. PROG. <b>00110</b>	CODICE ELAB. <b>001101IDR001</b>			

D	EMMISSIONE	12/2019	POLITECNICA	G. MESSI	A. CEDRELLI	A. ANTONI
C	DESCRIZIONE	DATA	SOCIETA'	REDATTO	VERIFICATO	APPROVATO

