
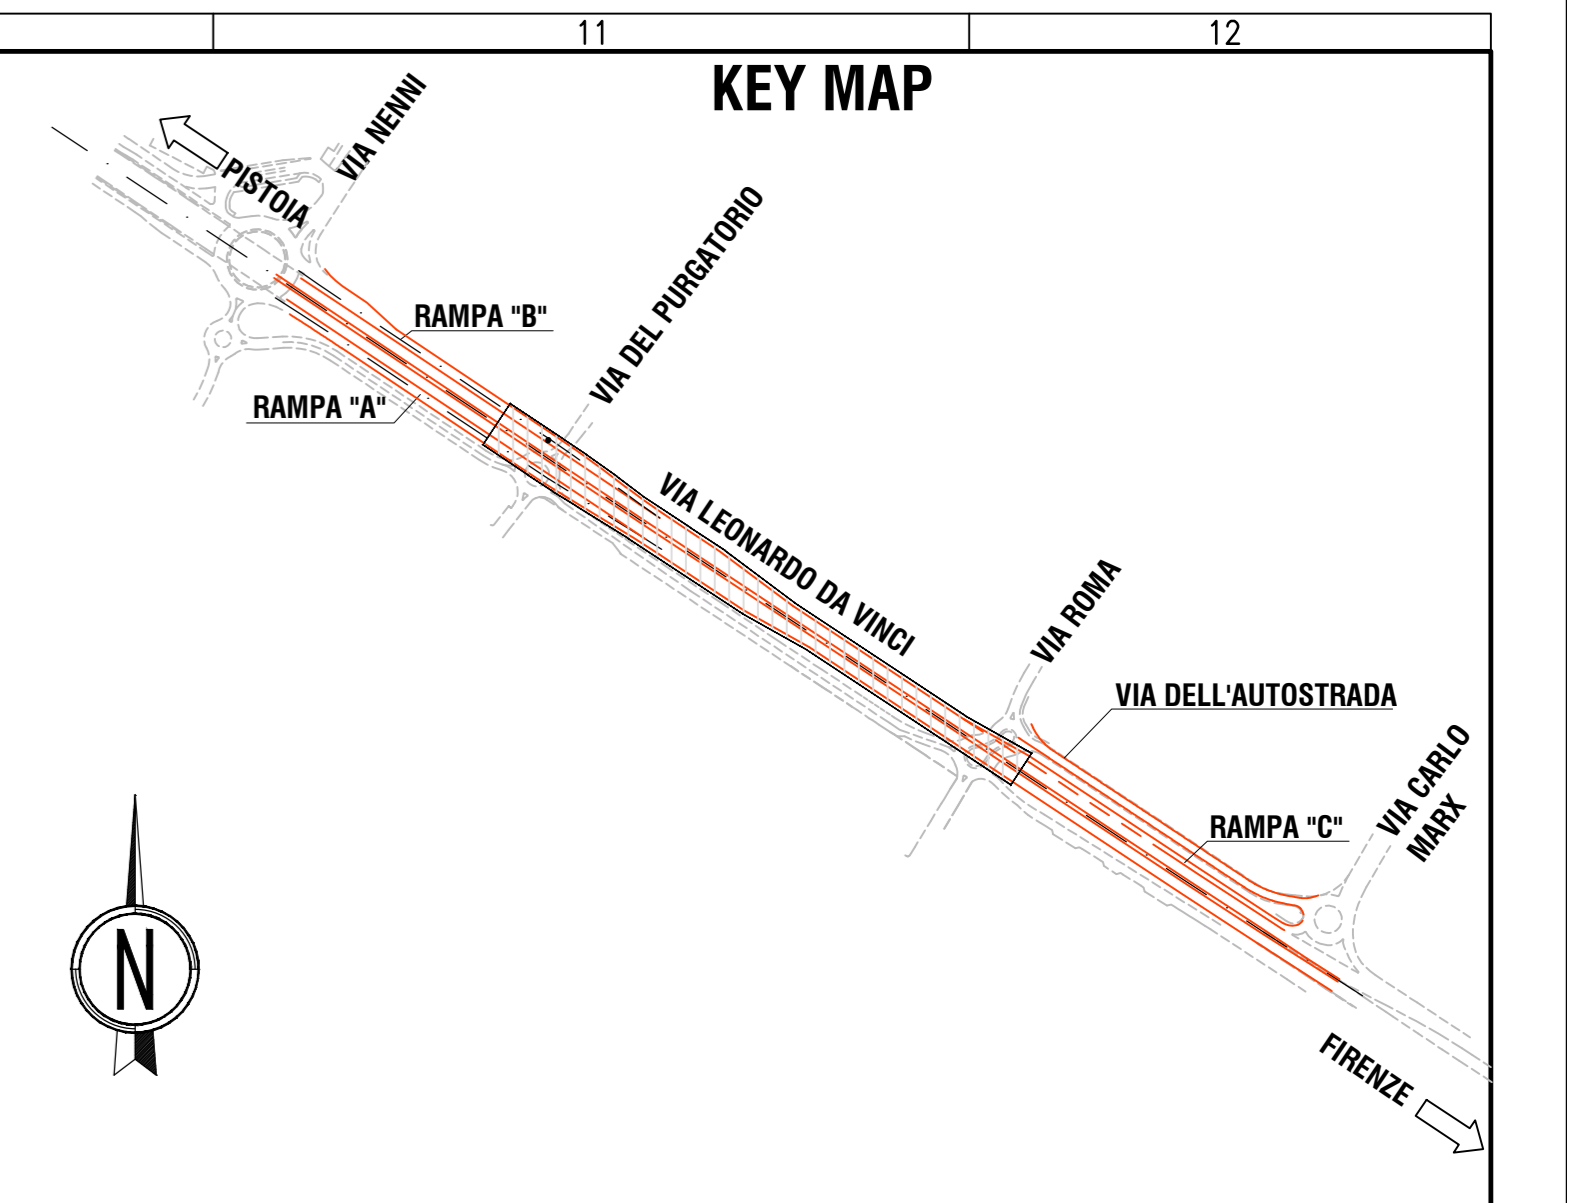
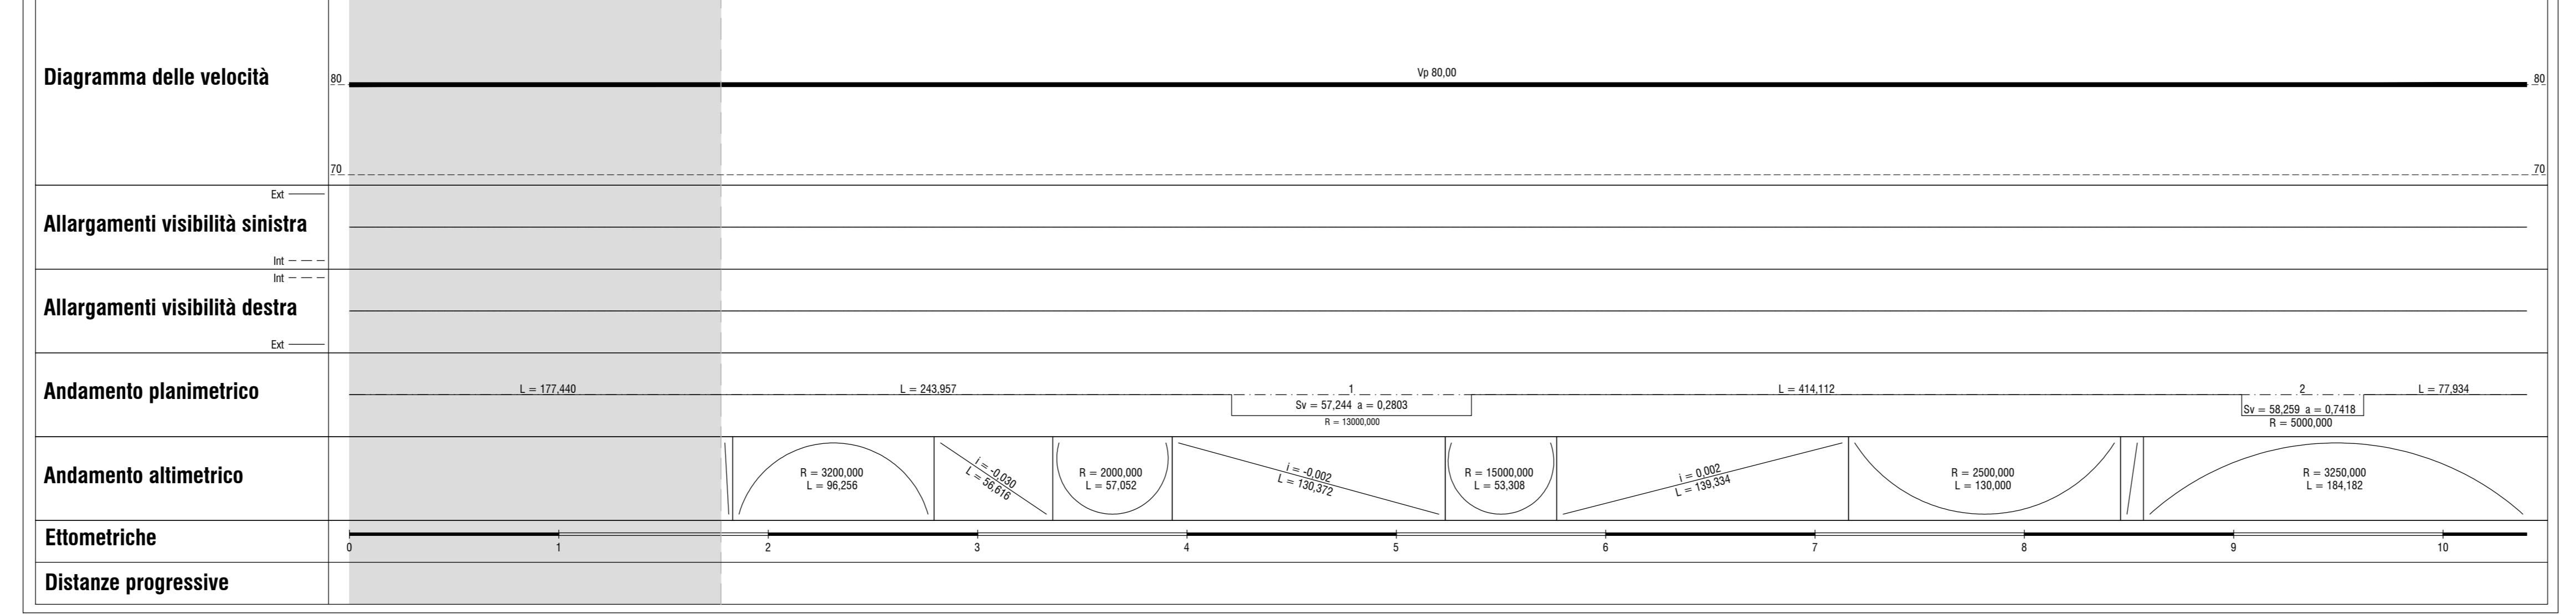
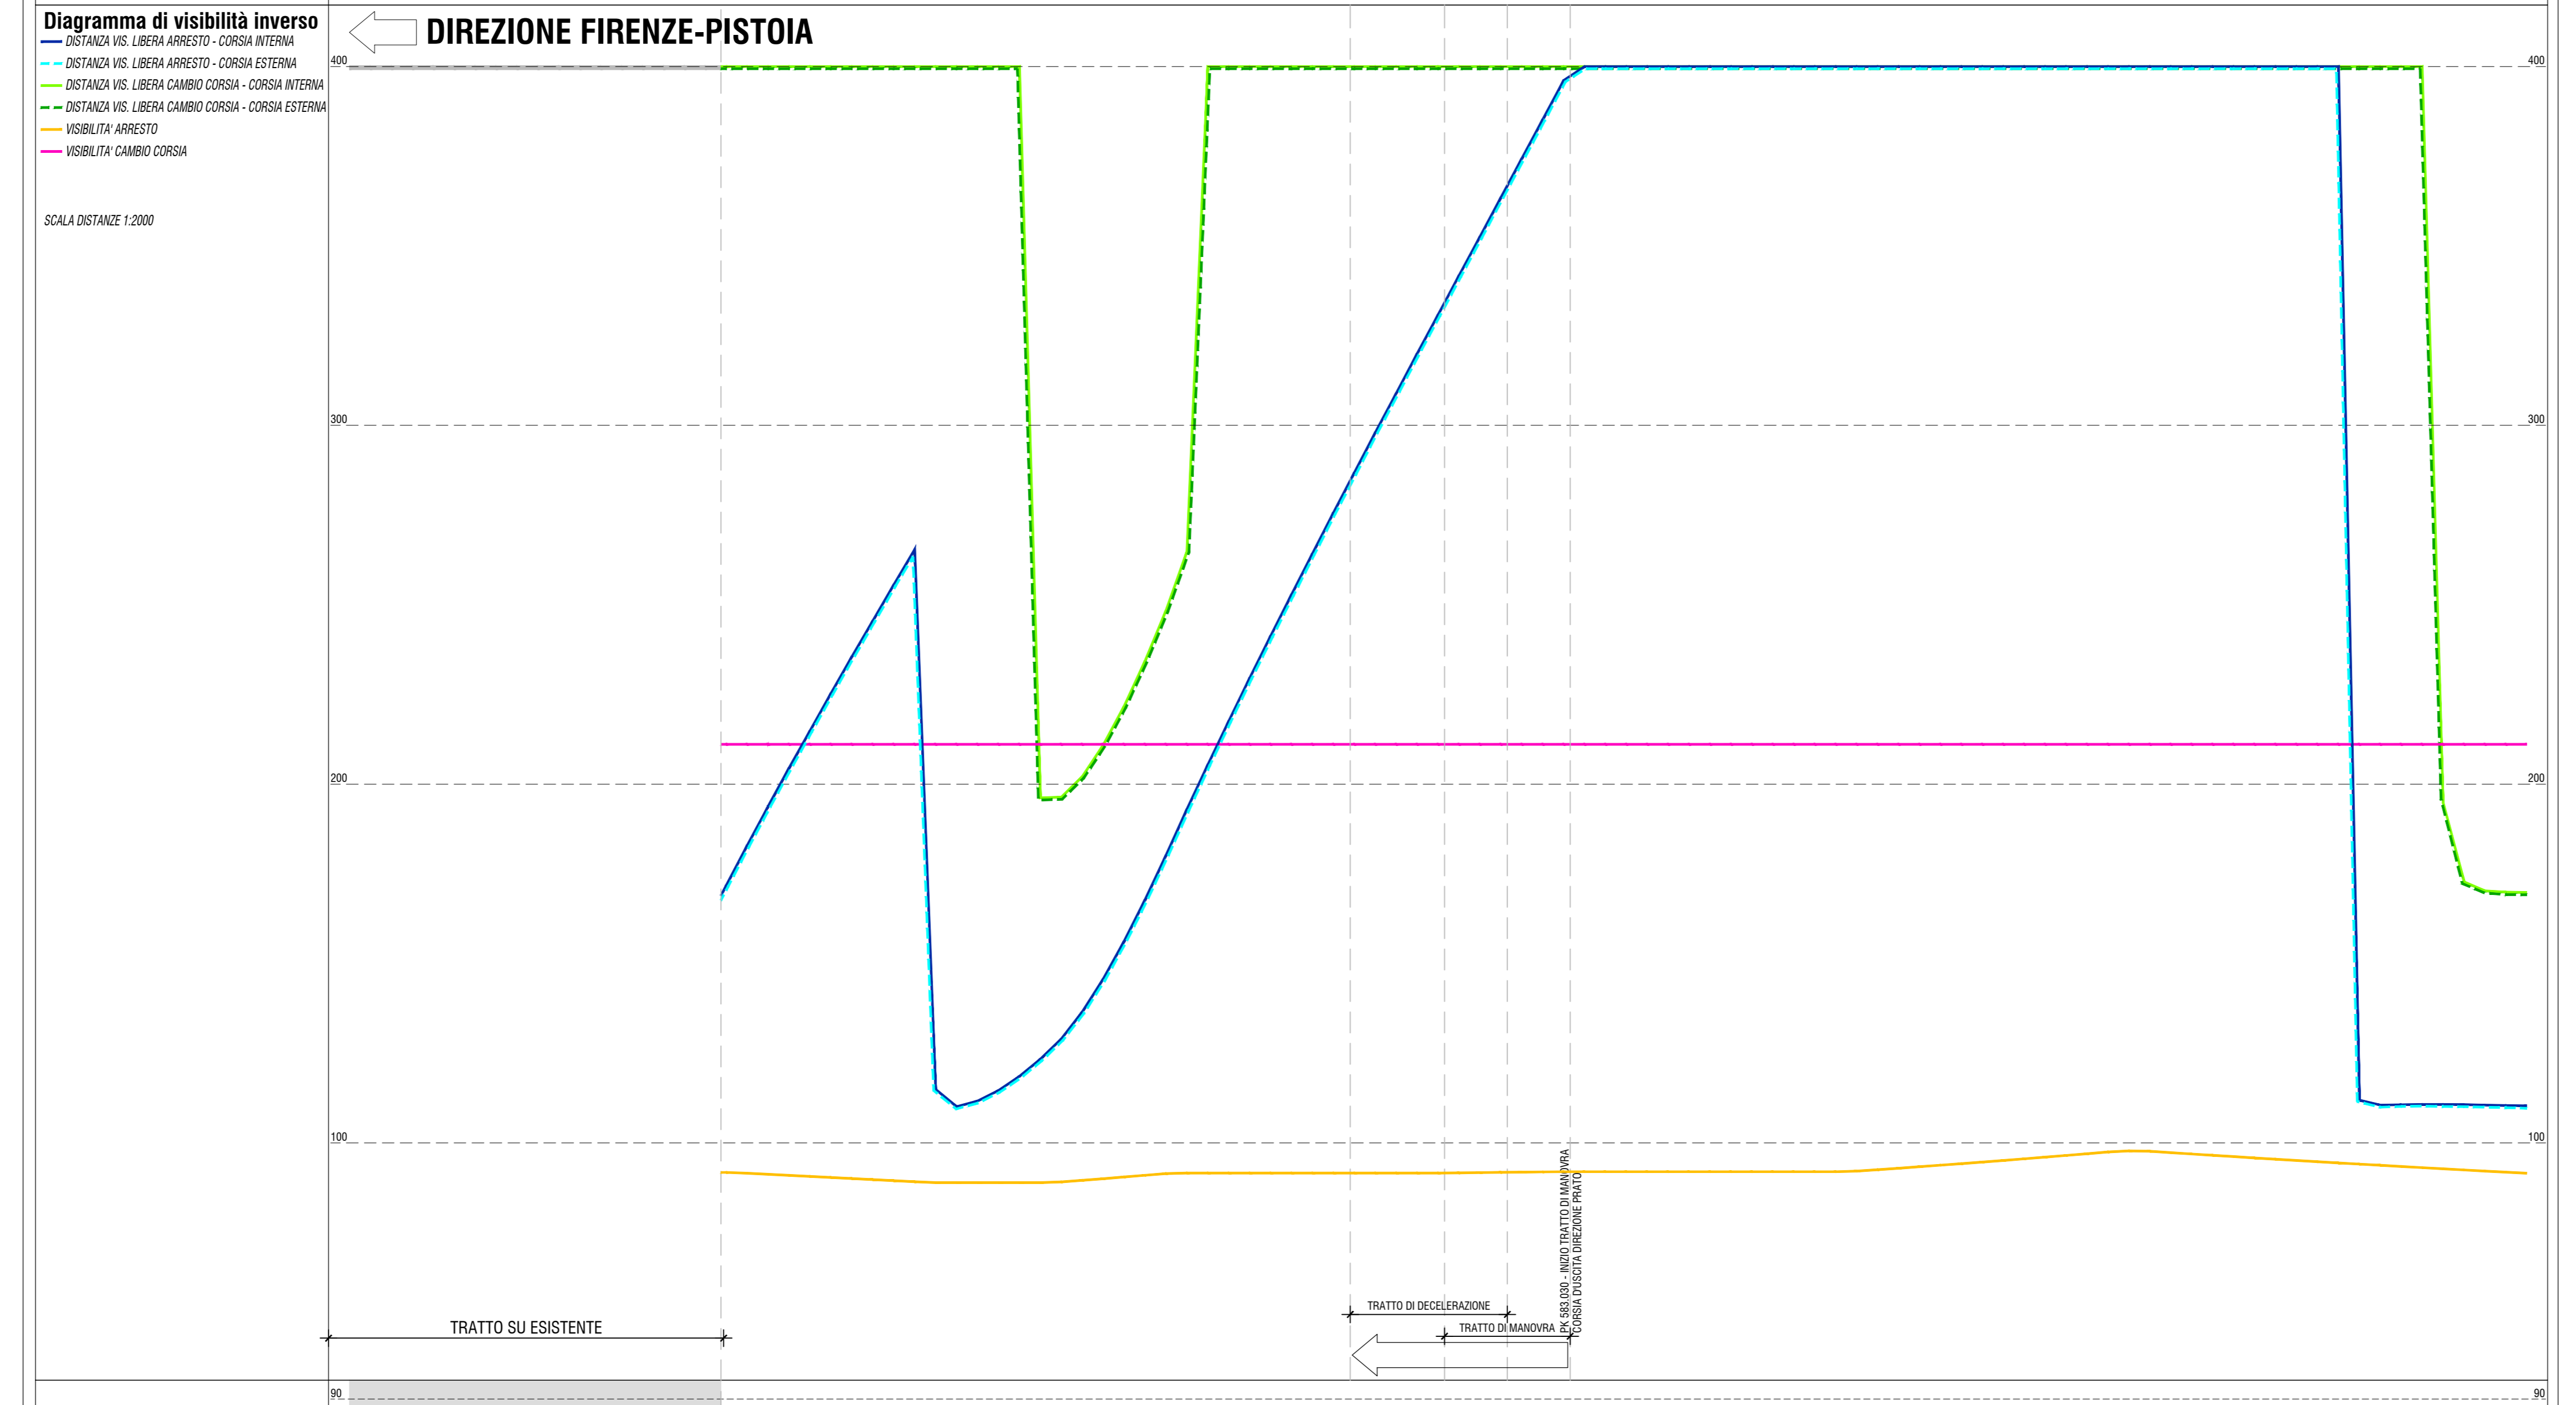


A
B
C
D
E
F
G
H

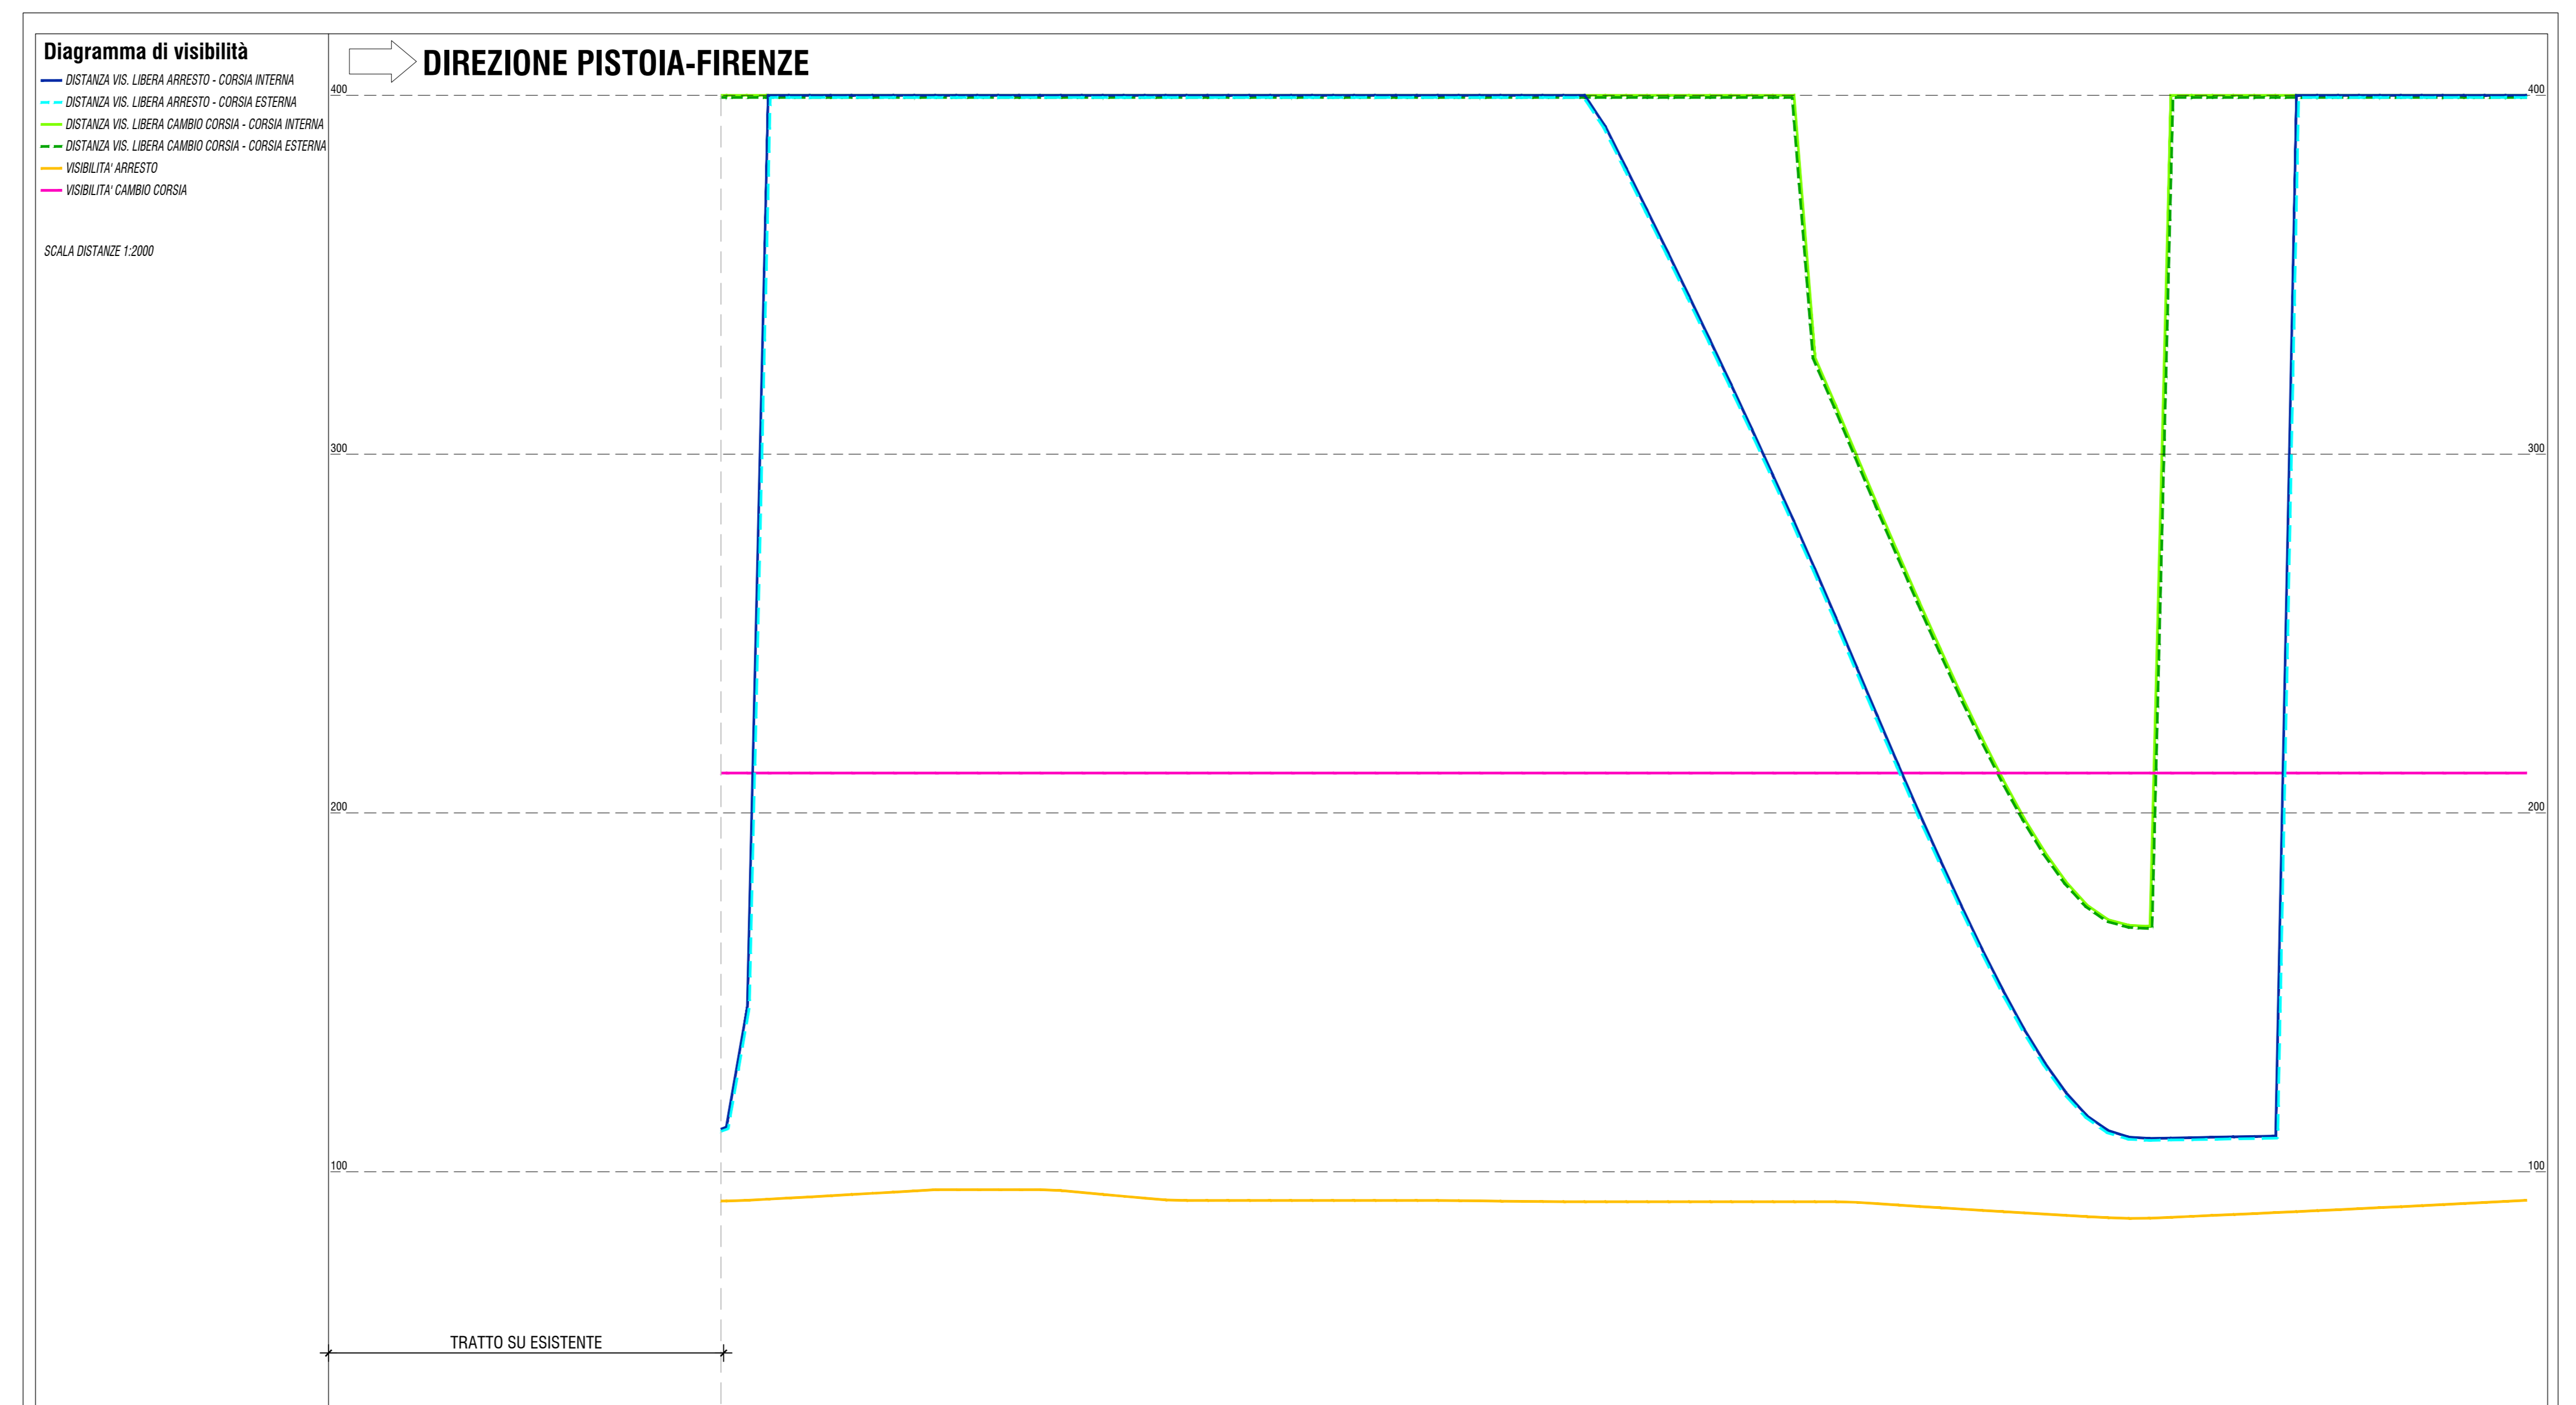

Sanas GRUPPO FS ITALIANI **90** Direzione Progettazione e Realizzazione Lavori

Asse stradale di collegamento tra gli svincoli di Prato Est e Prato Ovest - "Declassata di Prato"
 Raddoppio di Viale Leonardo da Vinci nel tratto compreso tra Via Marx e Via Nenni mediante la realizzazione di un sottopasso

PROGETTO DEFINITIVO cod. FI463

PROGETTAZIONE: RAGGRUPPAMENTO TEMPORANEO PROGETTISTI SPECIALISTICHE:	MANDATARIA: SPERLITTA	MANDANTI: POLITECNICA MATILDI-PARTNERS
IL RESPONSABILE DELL'INTEGRAZIONE DELLE PRESTAZIONI SPECIALISTICHE: Ing. Andrea Russo - TECNICA Ordine Ingegneri Provincia di Varese n. 424/3	IL GEOLOGO: Geol. Pietro Anzani GI - POLITECNICA Ordine Geologi Regione Toscana n. 728	IL PROGETTISTA: GRUPPO DI PROGETTAZIONE, COORDINAMENTO PROGETTAZIONE, PROGETTAZIONE STRADALE, GEOTECNICA ED OPERE IN SOTTERRANEO: Ing. Marcello Mercone - POLITECNICA ordine Ingegneri Provincia di Firenze n.5723 STUDIO DI IMPATTO AMBIENTALE: Arch. Anna Gabrielli - POLITECNICA ordine Architetti Provincia di Bologna n. 2927
IL COORDINATORE PER LA SICUREZZA IN FASE DI PROGETTAZIONE: Ing. Marcello Mercone - POLITECNICA ordine Ingegneri Provincia di Firenze n.5723	CANTIERIZZAZIONE E FASI ESECUTIVE: Ing. Antonio Gori - POLITECNICA ordine Ingegneri Provincia di Firenze n.5269	IRIDLOGIA ED IDRAULICA: Ing. Alessandro Ciocchini - POLITECNICA ordine Ingegneri Provincia di Grosseto n.760
VISTI: IL RESP. DEL PROCEDIMENTO: Ing. Raffaele Franco Carrà	COLLABORATORI DI PROGETTO: Ing. Massimo Pignatta - POLITECNICA Arch. Valterino Iosi - POLITECNICA Geol. Franco Mariani - POLITECNICA Geol. Angelo Paoletti - POLITECNICA	
PROTOCOLLO:	DATA:	

04 - PROGETTO STRADALE
 04.1 - Viabilità principale
 Diagramma di velocità e visuale libera

CODICE PROGETTO	NOME FILE	PROGR. ELAB.	REV.	SCALA:
PROGETTO	04_07_P00_P500_TRA_FL01_B	04.07		1:1000/100
DEFINIZIONE	ELAB.	PROFESSIONALITÀ		

D					
C					
B	REVISIONE PER ISTRUTTORIA ANAS	03/2020	POLITECNICA	MM	MANOVRA
A	EMISSIONE	02/2019	POLITECNICA	MM	MANOVRA
REV.	DESCRIZIONE	DATA	SOCIETÀ	REDATTO	VERIFICATO APPROVATO