





PLANIMETRIA DI CENSIMENTO INTERFERENZE
scala 1:1000

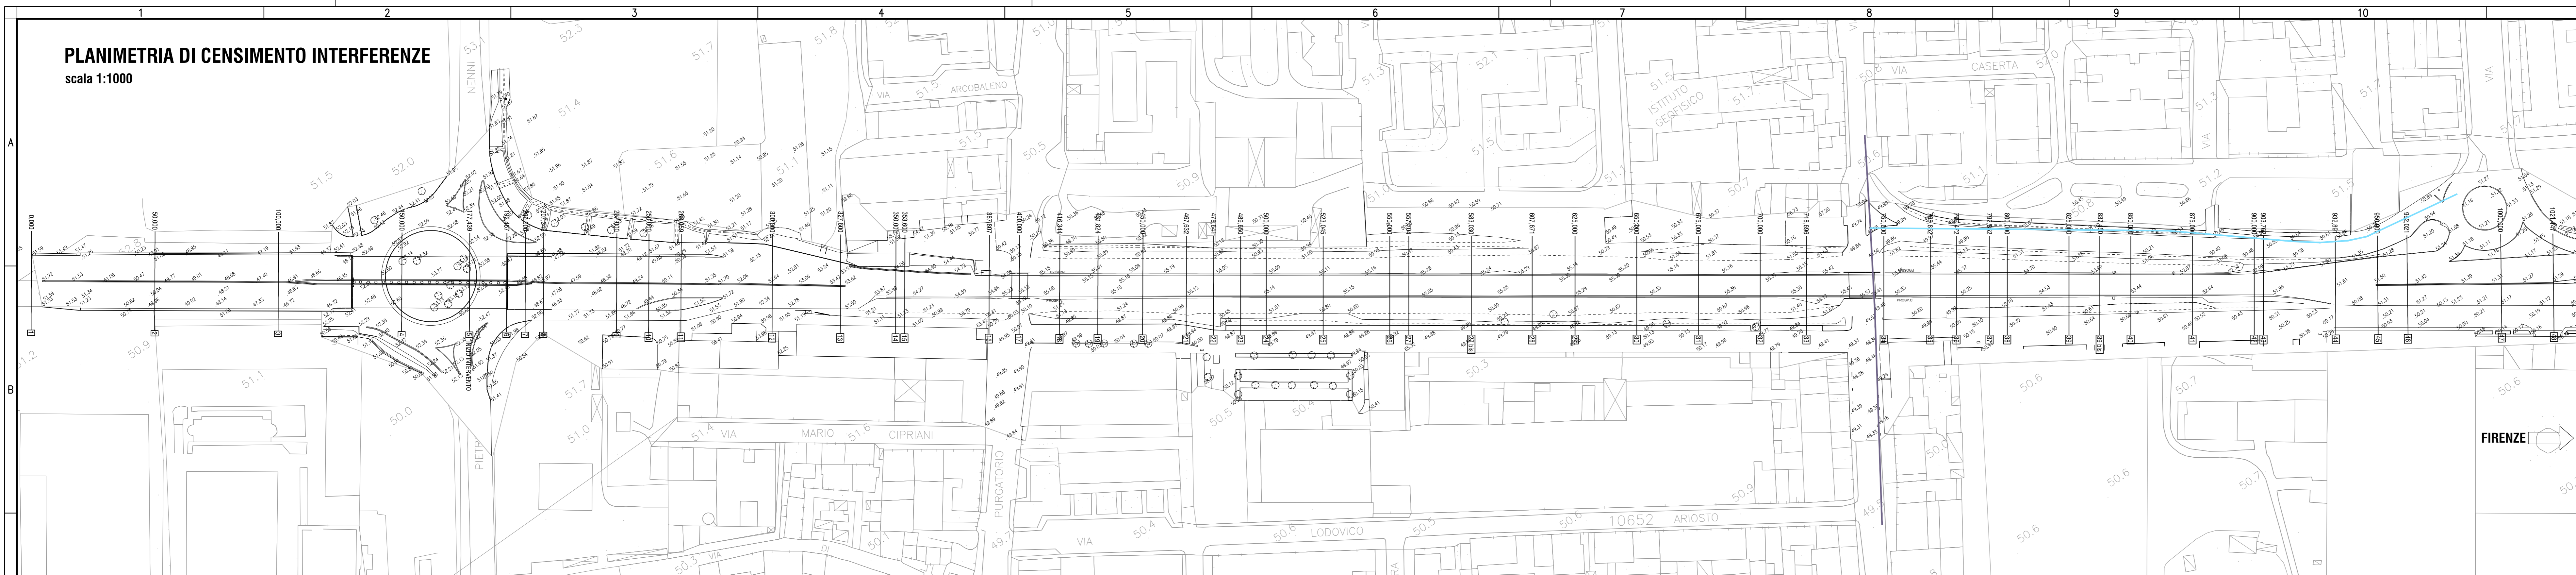

PLANIMETRIA DI RISOLUZIONE INTERFERENZE
scala 1:1000

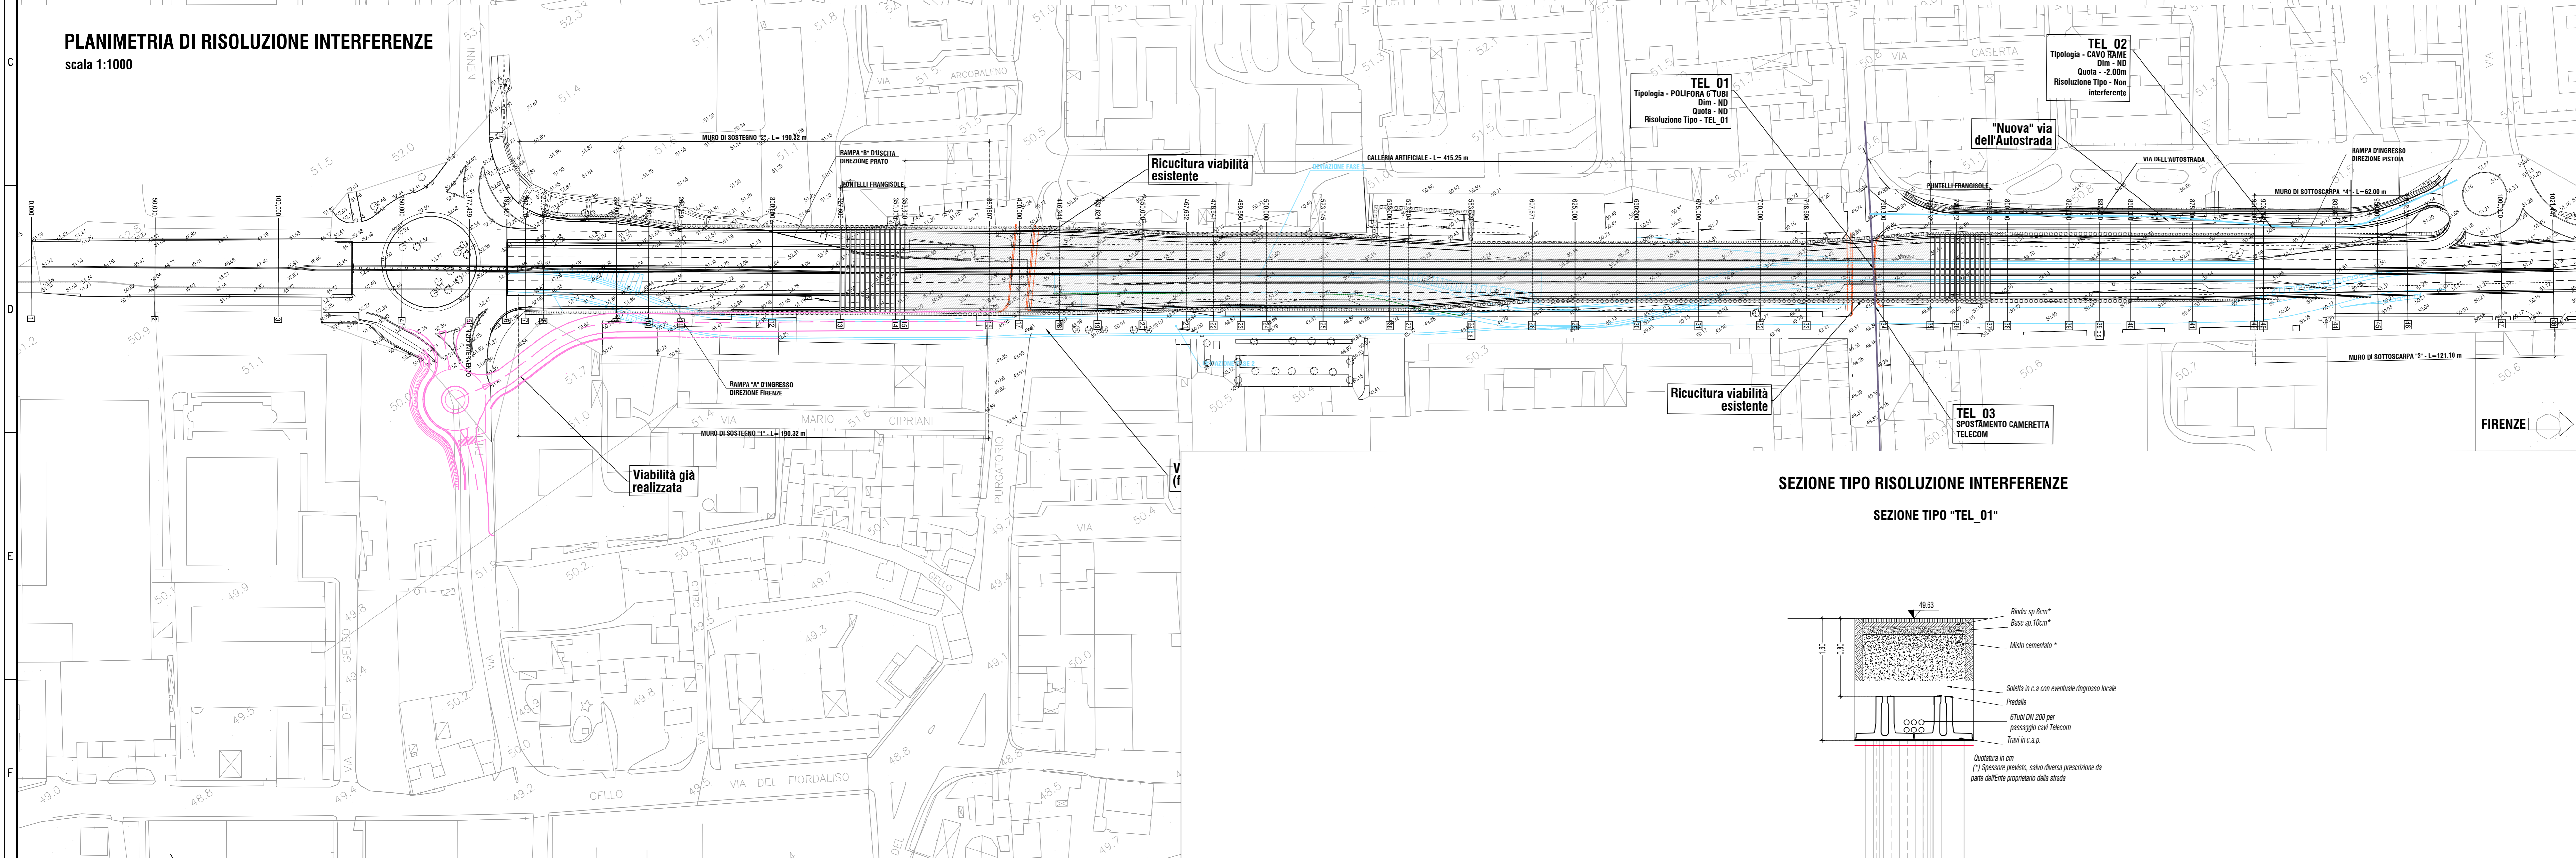

SEZIONE TIPO RISOLUZIONE INTERFERENZE
SEZIONE TIPO "TEL_01"

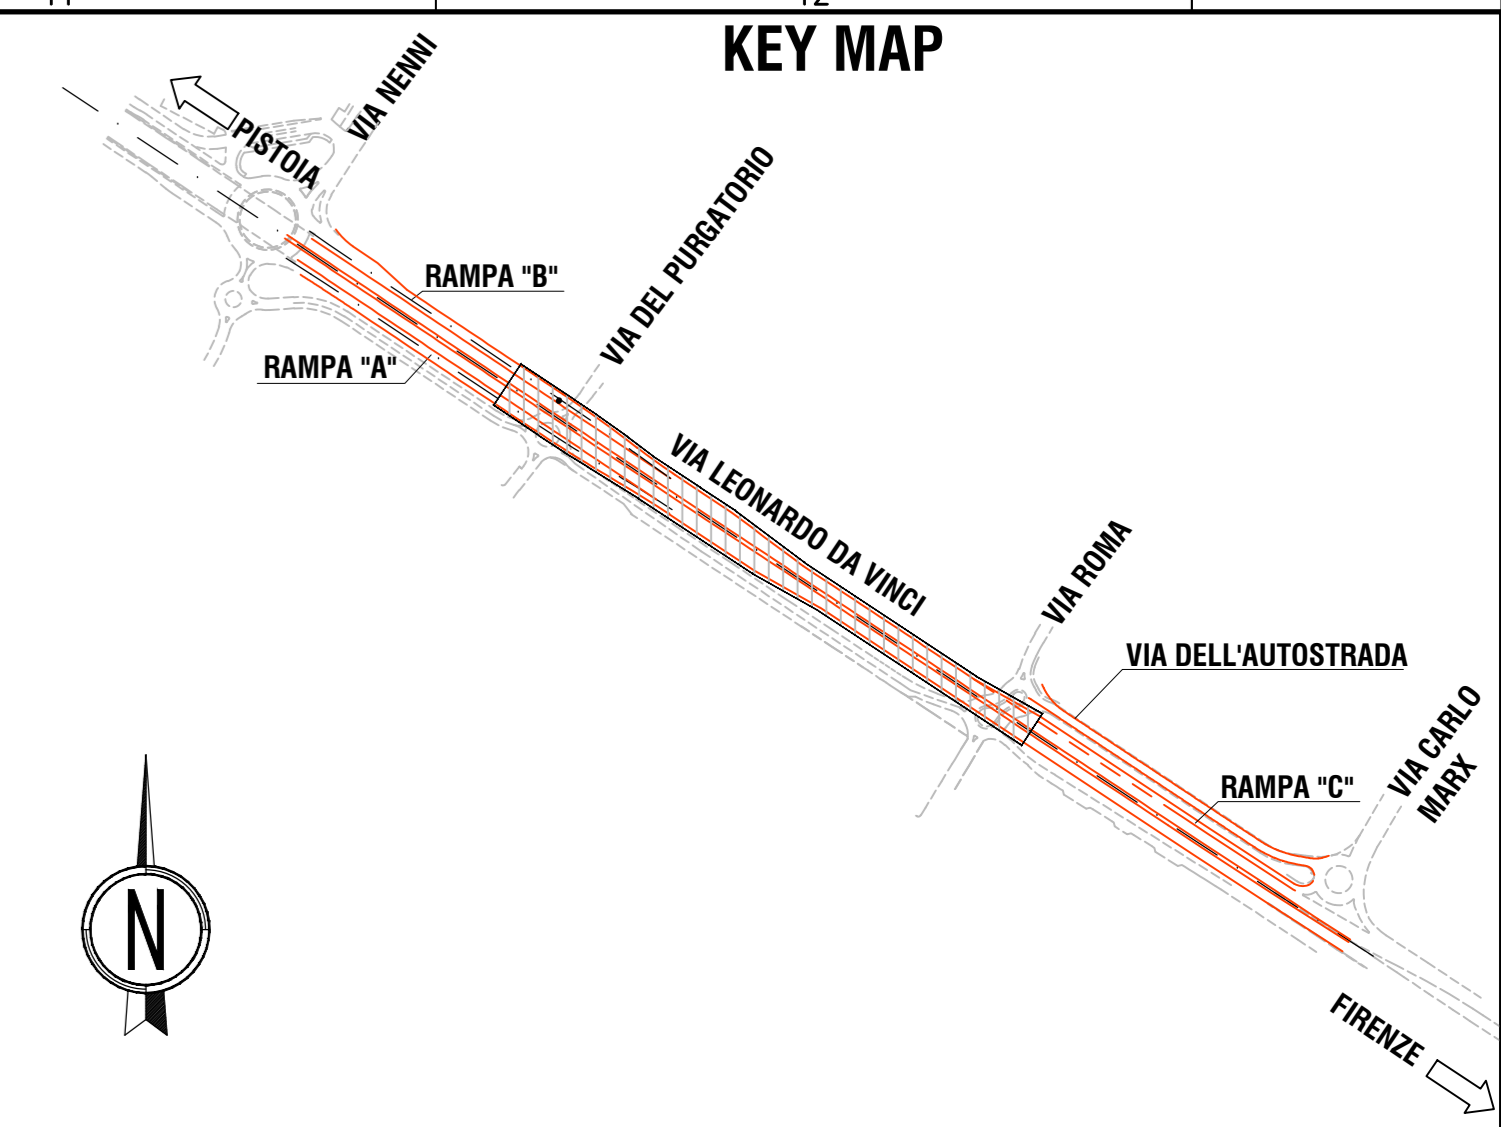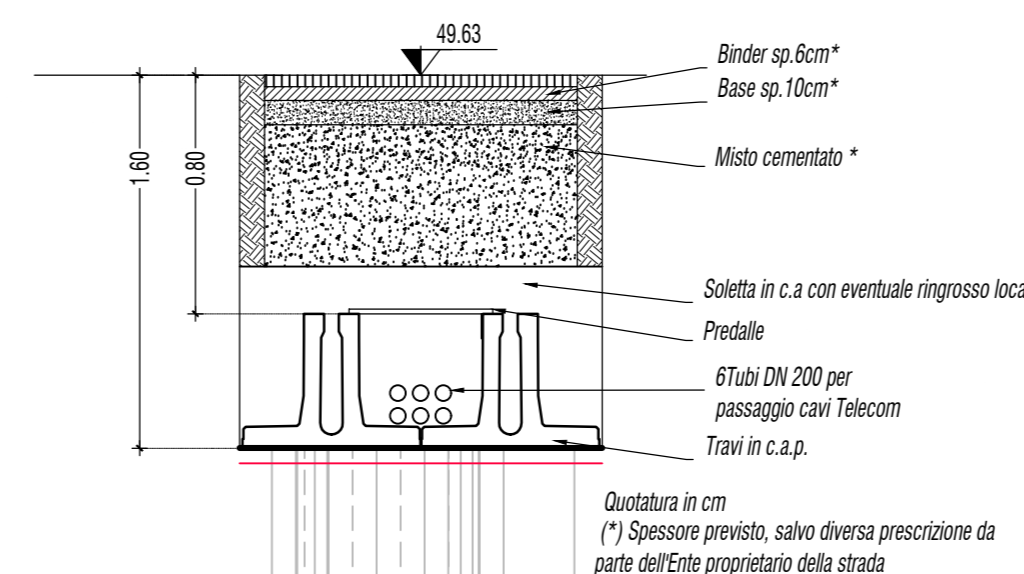

- Cavo in rame
- Polifora 6 tubi
- Viabilità provvisoria
- Viabilità di ricicatura
- Viabilità già realizzata

Sanas GRUPPO FS ITALIANE **90** Direzione Progettazione e Realizzazione Lavori

Asse stradale di collegamento tra gli svincoli di Prato Est e Prato Ovest – "Declassata di Prato" Raddoppio di Viale Leonardo da Vinci nel tratto compreso tra Via Marx e Via Nenni mediante la realizzazione di un sottopasso

PROGETTO DEFINITIVO		cod. FI463
PROGETTAZIONE: RAGGRUPPAMENTO TEMPORANEO PROGETTISTI IL RESPONSABILE DELL'INTEGRAZIONE DELLE PRESTAZIONI SPECIALISTICHE:	MANDATARIA: INFESTRA	MANDANTI: POLITECNICA MATILDI-PARTNERS
Ing. Andrea Renna – TECNITEL Ordine Ingegneri Provincia di Verona n. 42413		GRUPPO DI PROGETTAZIONE: COORDINAMENTO PROGETTAZIONE, PROGETTAZIONE STRADALE, GEOTECNICA ED OPERE IN SOTTERRANEO: Ing. Marcello Mancone – POLITECNICA ordine Ingegneri Provincia di Firenze n.5723
IL GEOLOGO: Geol. Pietro Accali G3 – POLITECNICA Ordine Geologi Regione Toscana n. 728		STUDIO DI IMPATTO AMBIENTALE: Arch. Paolo Gabrielli – POLITECNICA ordine Architetti Provincia di Bologna n. 2921
IL COORDINATORE PER LA SICUREZZA E FASI DI PROGETTAZIONE: Ing. Marcello Mancone – POLITECNICA ordine Ingegneri Provincia di Firenze n.5723		CANTIERIZZAZIONE E FASI ESECUTIVE: Ing. Alessio Gori – POLITECNICA ordine Ingegneri Provincia di Firenze n.5969
VISTO: IL RESP. DEL PROCEDIMENTO: Ing. Raffaele Franco Corso		IDROLOGIA ED IDRAULICA: Ing. Alessandro Cecchielli – POLITECNICA ordine Ingegneri Provincia di Grosseto n.760
PROTOCOLLO:	DATA:	COLLABORATORI DI PROGETTO: Ing. Massimo Palermo – POLITECNICA Arch. Valterio Iosi – POLITECNICA Geom. Franco Marretti – POLITECNICA Geom. Angelo Panfili – POLITECNICA

09 – INTERFERENZE

Telecom – Planimetria censimento e risoluzione interferenze

CODICE PROGETTO	NOME FILE	PROGR. ELAB.	REV.	SCALA:
PROGETTO	09_04_P00_IN00_INT_PL03_B	09_04		
PROG. N. 10	0901	00000000000000000000	0	
D				
C				
B	REVISIONE PER ISTRUTTORIA ANAS	05/2019	POLITECNICA	FARNOH
A	EMMISSIONE	12/2018	POLITECNICA	FARNOH
REV.	DESCRIZIONE	DATA	SOCIETA'	REDATTO VERIFICATO APPROVATO