


PLANIMETRIA DI CENSIMENTO INTERFERENZE

scala 1:1000

← PISTOIA



KEY MAP

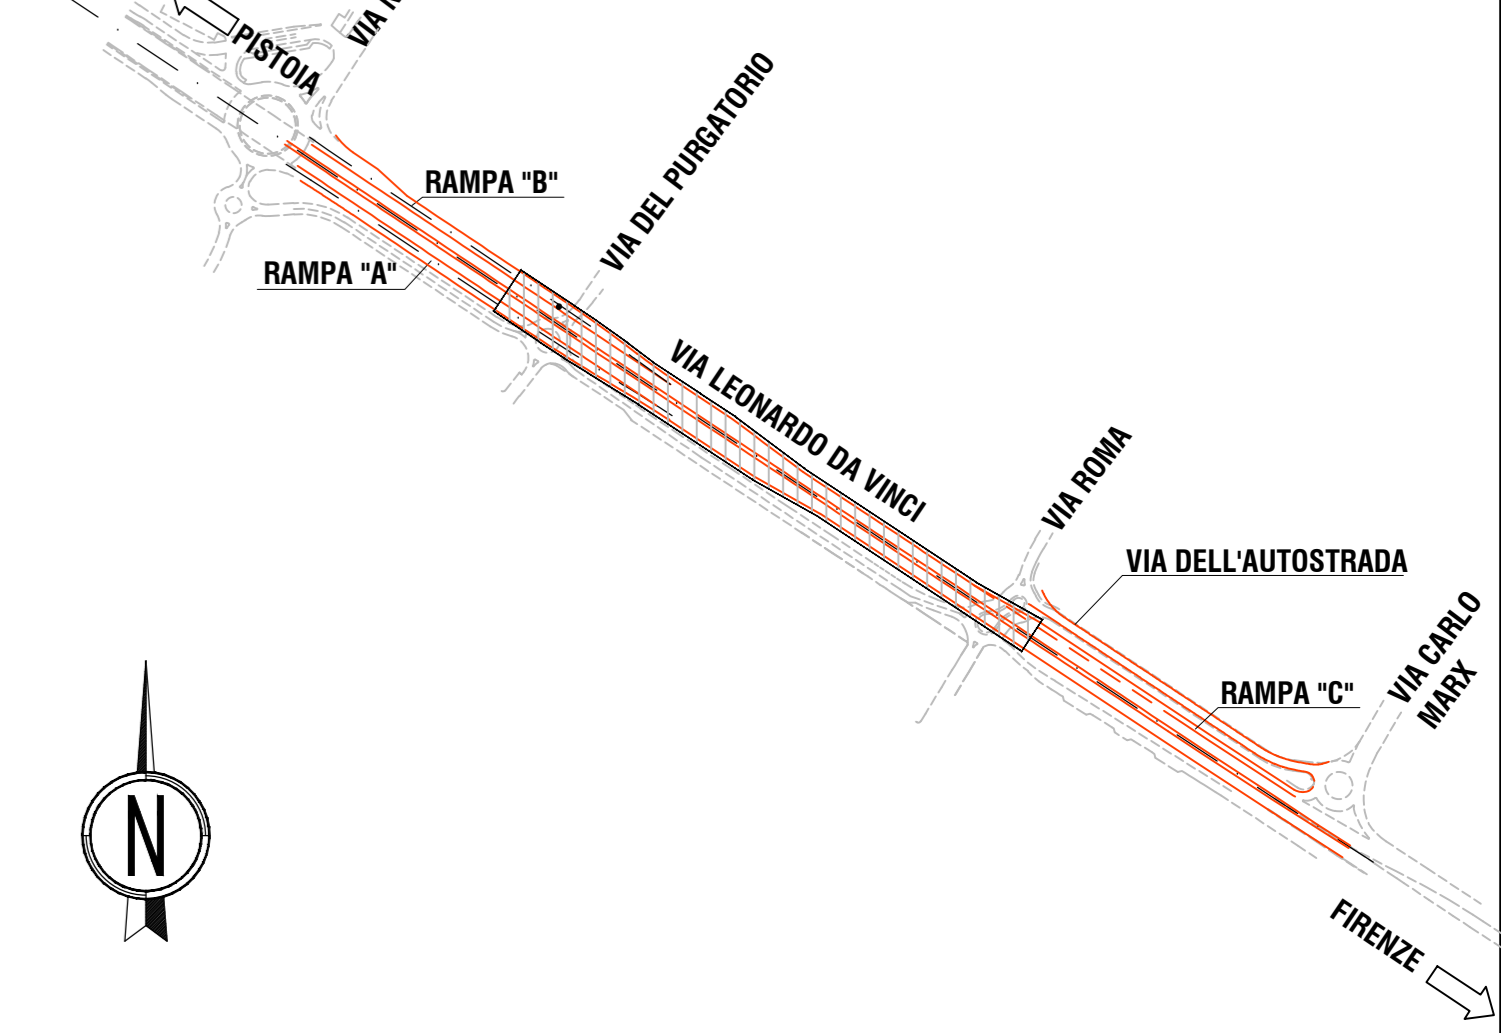


- Lampada Illuminazione pubblica
- Linea Illuminazione pubblica
- Viabilità provvisoria
- Viabilità di ricicatura
- Viabilità già realizzata

PLANIMETRIA DI RISOLUZIONE INTERFERENZE

scala 1:1000

← PISTOIA

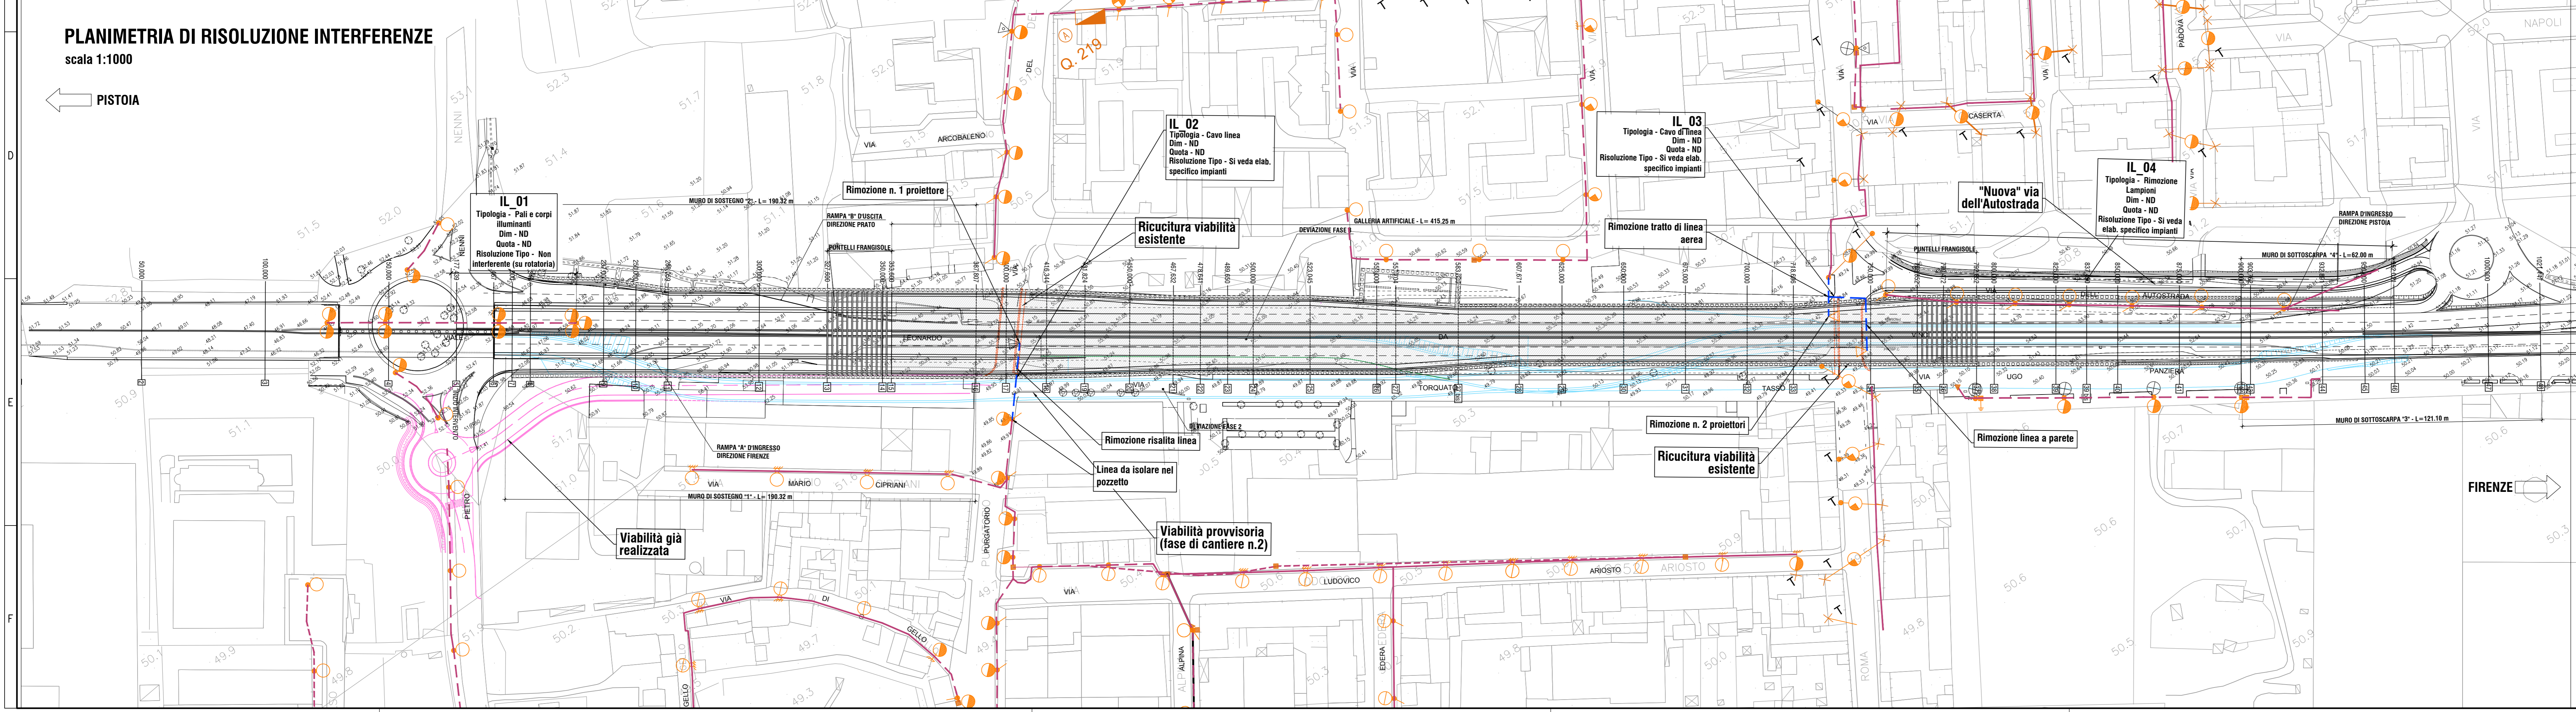

sanas GRUPPO FS ITALIANE **90** Direzione Progettazione e Realizzazione Lavori

Asse stradale di collegamento tra gli svincoli di Prato Est e Prato Ovest – "Declassata di Prato"
Raddoppio di Viale Leonardo da Vinci nel tratto compreso tra Via Marx e Via Nenni mediante la realizzazione di un sottopasso

PROGETTO DEFINITIVO		cod. FI463
PROGETTAZIONE: RAGGRUPPAMENTO TEMPORANEO PROGETTISTI IL RESPONSABILE DELL'INTEGRAZIONE DELLE PRESTAZIONI SPECIALISTICHE: Ing. Andrea Renna - TECNIFAL Ordine Ingegneri Provincia di Verona n. 42413	MANDATARIA: SPSITALIA	MANDANTI: POLITECNICA MATILDI-PARTNERS COORDINAMENTO PROGETTAZIONE, PROGETTAZIONE STRADALE, GEOTECNICA ED OPERE IN SOTTERRANEO: Ing. Marcello Mancone - POLITECNICA Ordine Ingegneri Provincia di Firenze n.5723
IL GEOLOGO: Geol. Pietro Accolti G3 - POLITECNICA Ordine Geologi Regione Toscana n. 728	IL COORDINATORE PER LA SICUREZZA IN FASE DI PROGETTAZIONE: Ing. Marcello Mancone - POLITECNICA Ordine Ingegneri Provincia di Firenze n.5723	STUDIO DI IMPATTO AMBIENTALE: Arch. Paolo Gabrielli - POLITECNICA Ordine Architetti Provincia di Bologna n. 2921
VISTO: IL RESP. DEL PROCEDIMENTO: Ing. Raffaele Franco Carso		CANTIERIZZAZIONE E FASI ESECUTIVE: Ing. Alessio Gori - POLITECNICA Ordine Ingegneri Provincia di Grosseto n.5969
COLLABORATORI DI PROGETTO: Ing. Massimo Palermo - POLITECNICA Arch. Valterio Iosi - POLITECNICA Geom. Franco Marretti - POLITECNICA Geom. Angelo Panfili - POLITECNICA		
PROTOCOLLO:	DATA:	

09 - INTERFERENZE				
Illuminazione pubblica				
Planimetria censimento e risoluzione interferenze				
CODICE PROGETTO	NOME FILE	PROGR. ELAB.	REV.	SCALA:
PROGETTO	UV. PROG. N. PROG.	09.05_P00_IN00_INT_PL04_B	09.05	
09.05	09.05	09.05	09.05	
D				
C				
B	REVISIONE PER ISTRUTTORIA ANAS	05/2019	POLITECNICA	F/ANON
A	EMMISSIONE	12/2018	POLITECNICA	F/ANON
REV.	DESCRIZIONE	DATA	SOCIETA'	REDATTO VERIFICATO APPROVATO