


scala 1:1000

← PISTOIA

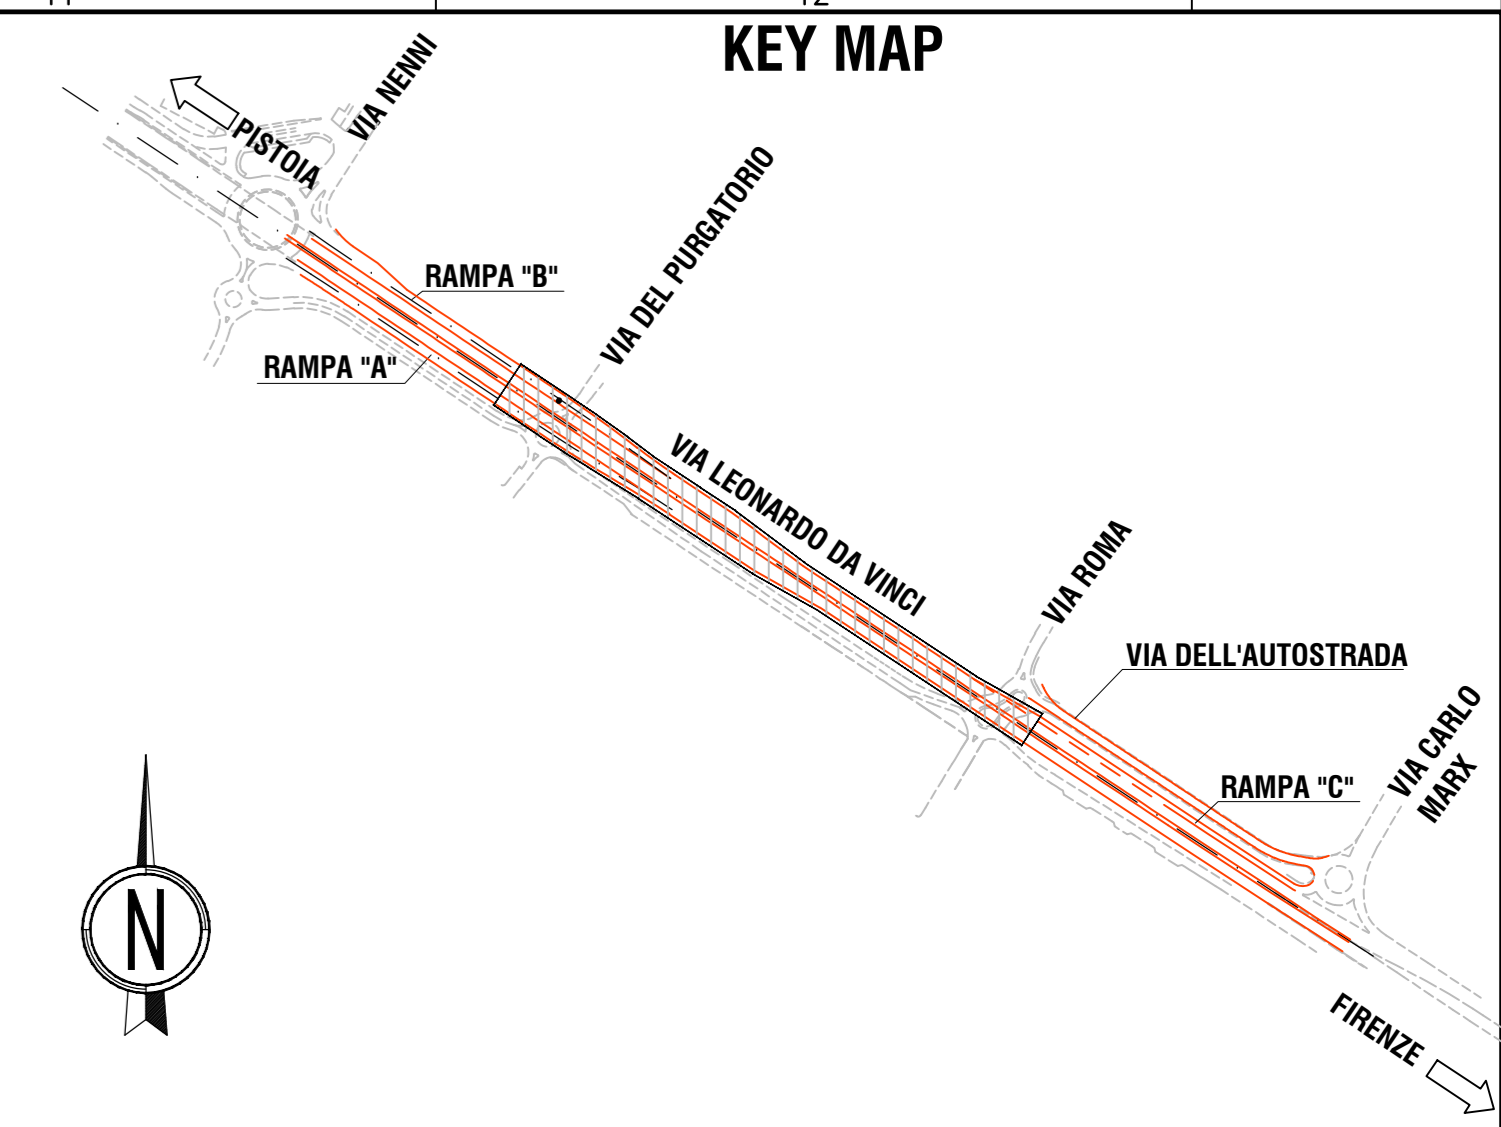


- Rete Snam
- Viabilità provvisoria
- Viabilità di ricicatura
- Viabilità già realizzata

PLANIMETRIA DI RISOLUZIONE INTERFERENZE

scala 1:1000

← PISTOIA

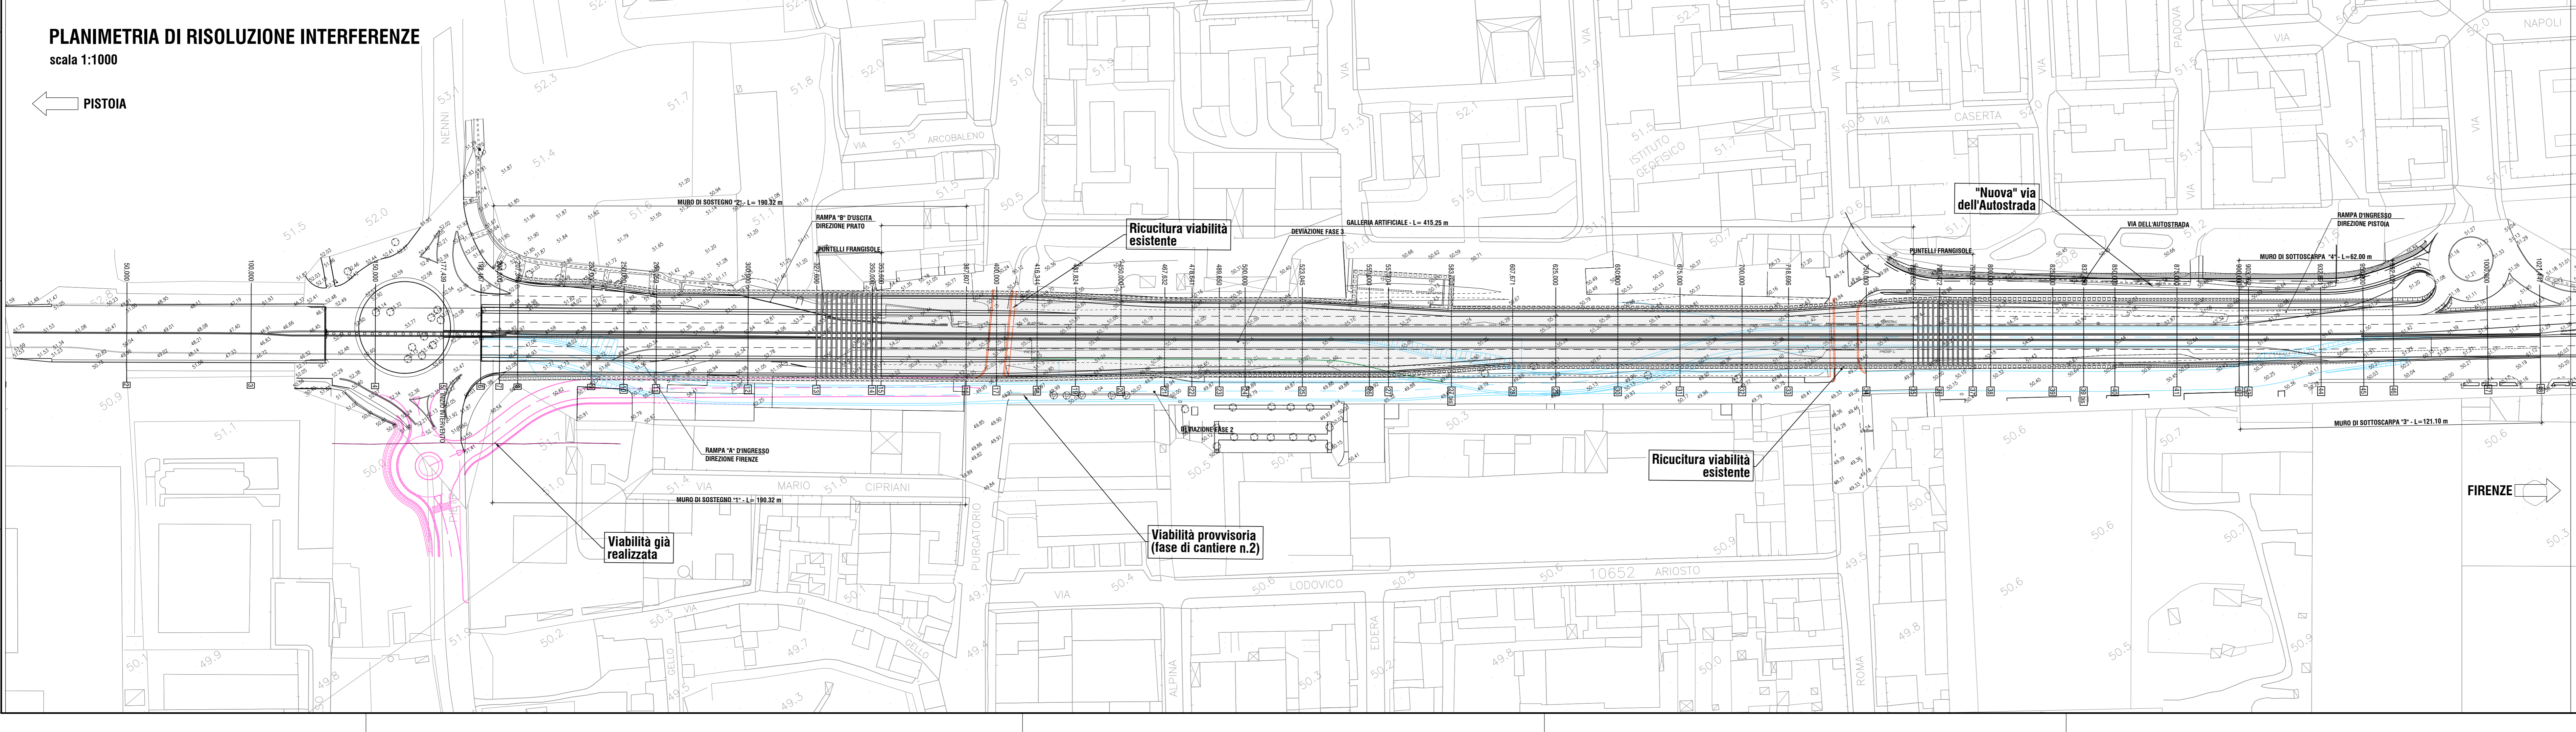

sanas GRUPPO FS ITALIANE **90** Direzione Progettazione e Realizzazione Lavori

Asse stradale di collegamento tra gli svincoli di Prato Est e Prato Ovest – "Declassata di Prato" Raddoppio di Viale Leonardo da Vinci nel tratto compreso tra Via Marx e Via Nenni mediante la realizzazione di un sottopasso

| PROGETTO DEFINITIVO | | cod. FI463 | |
|---|-----------------------------|--|--|
| PROGETTAZIONE: TECNITEL Ordine Ingegneri Provincia di Verona n. 4241/3 | MANDATARIA: INFESTRA | MANDANTI: POLITECNICA MATILDI-PARTNERS | |
| RAGGRUPPAMENTO TEMPORANEO PROGETTISTI IL RESPONSABILE DELL'INTEGRAZIONE DELLE PRESTAZIONI SPECIALISTICHE: Ing. Andrea Renna - TECNITEL Ordine Ingegneri Provincia di Verona n. 4241/3 | | IL PROGETTISTA: GRUPPO DI PROGETTAZIONE: COORDINAMENTO PROGETTAZIONE, PROGETTAZIONE STRADALE, GEOTECNICA ED OPERE IN SOTTERRANEO: Ing. Marcello Mancone - POLITECNICA ordine ingegneri Provincia di Firenze n.5723 | |
| IL GEOLOGO: Geol. Pietro Accolti GI - POLITECNICA Ordine Geologi Regione Toscana n° 728 | | STUDIO DI IMPATTO AMBIENTALE: Arch. Paolo Gabrielli - POLITECNICA ordine architetti Provincia di Bologna n. 2921 | |
| IL COORDINATORE PER LA SICUREZZA IN FASE DI PROGETTAZIONE: Ing. Marcello Mancone - POLITECNICA ordine ingegneri Provincia di Firenze n.5723 | | CANTIERIZZAZIONE E FASI ESECUTIVE: Ing. Alessio Gori - POLITECNICA ordine ingegneri Provincia di Grosseto n.760 | |
| VISTO: IL RESP. DEL PROCEDIMENTO: Ing. Raffaele Franco Corso | | IDROLOGIA ED IDRAULICA: Arch. Alessandro Cecchielli - POLITECNICA ordine ingegneri Provincia di Grosseto n.760 | |
| PROTOCOLLO: | | COLLABORATORI DI PROGETTO: Ing. Massimo Palermo - POLITECNICA Arch. Valentino Ippolito - POLITECNICA Geom. Franco Marretti - POLITECNICA Geom. Angelo Panfili - POLITECNICA | |
| DATA: | | | |

09 - INTERFERENZE
Snam - Planimetria censimento e risoluzione interferenze

| CODICE PROGETTO | NOME FILE | PROGR. ELAB. | REV. | SCALA: | | |
|------------------------------|--------------------------------|--------------|-------------|----------|------------|-----------|
| PROGETTO LIV. PROG. N. PROG. | 09_07_P00_IN00_INT_PL06_B | 09_07 | | | | |
| 09_07_P00_IN00_INT_PL06 | | | | | | |
| D | | | | | | |
| C | | | | | | |
| B | REVISIONE PER ISTRUTTORIA ANAS | 08/2019 | POLITECNICA | FARINCHI | MARCONI | ALBERTI |
| A | EMMISSIONE | 12/2018 | POLITECNICA | FARINCHI | MARCONI | ALBERTI |
| REV. | DESCRIZIONE | DATA | SOCIETA' | REDATTO | VERIFICATO | APPROVATO |