



LEGENDA

CANTIERIZZAZIONI

- Accessi ai fronti di lavoro da viabilità pubblica
- Ingressi/uscite mezzi di cantiere
- Viabilità pubblica utilizzata da mezzi di cantiere per l'accesso ai fronti di lavoro
- Viabilità pubblica chiusa al traffico
- Area di cantiere

REALIZZAZIONI IN 1 FASE - 2 FASE + 3 FASE

REALIZZAZIONI IN 4 FASE



RECINZIONI AREE DI CANTIERE

- New Jersey in c.a. con pannello antipolvere e/o insonorizzante h = 2 mt
- Reti plastificate rosse su picchetti in bordoni di acciaio h = 2 mt
- Pannelli metallici prefabbricati su piedistalli + mascheramento con reti plastificate arancione h = 2 mt

N.B. Su tutte le recinzioni essere disposti in tel. topografo antipolvere

FASE 4

- Realizzazione parte mancante galleria artificiale
- Realizzazione muro di sottoscarpa + finiture

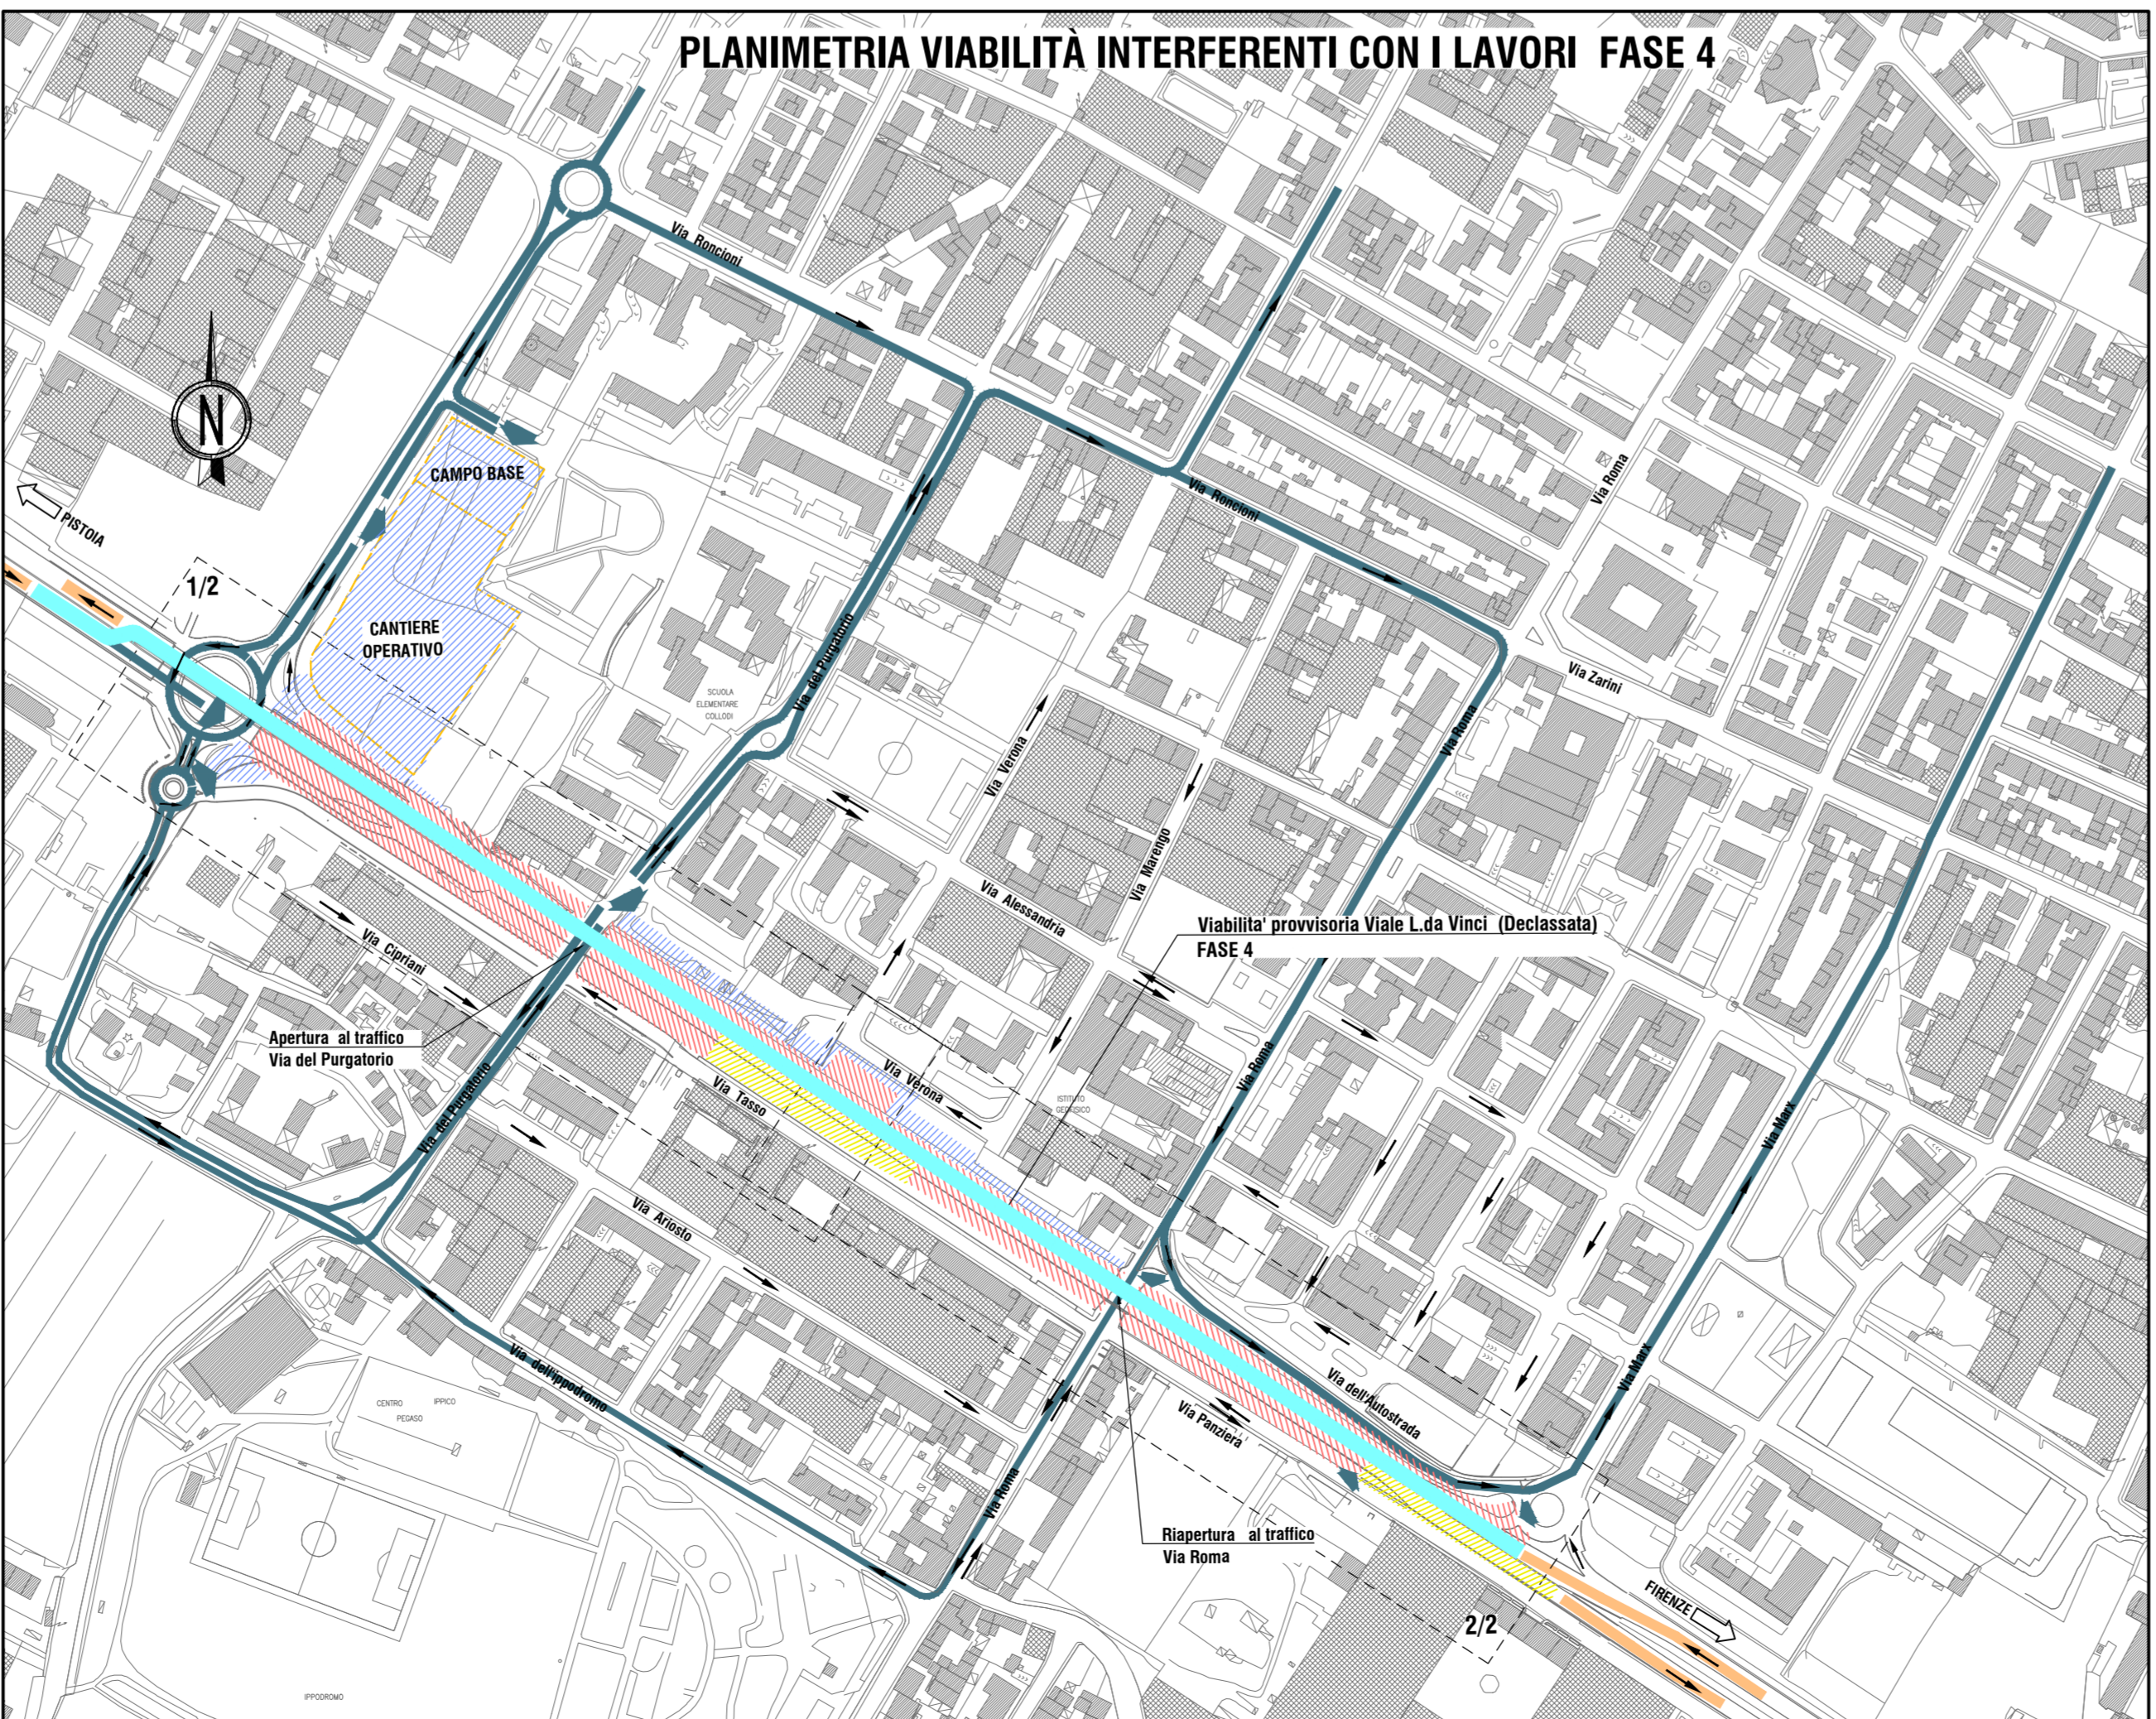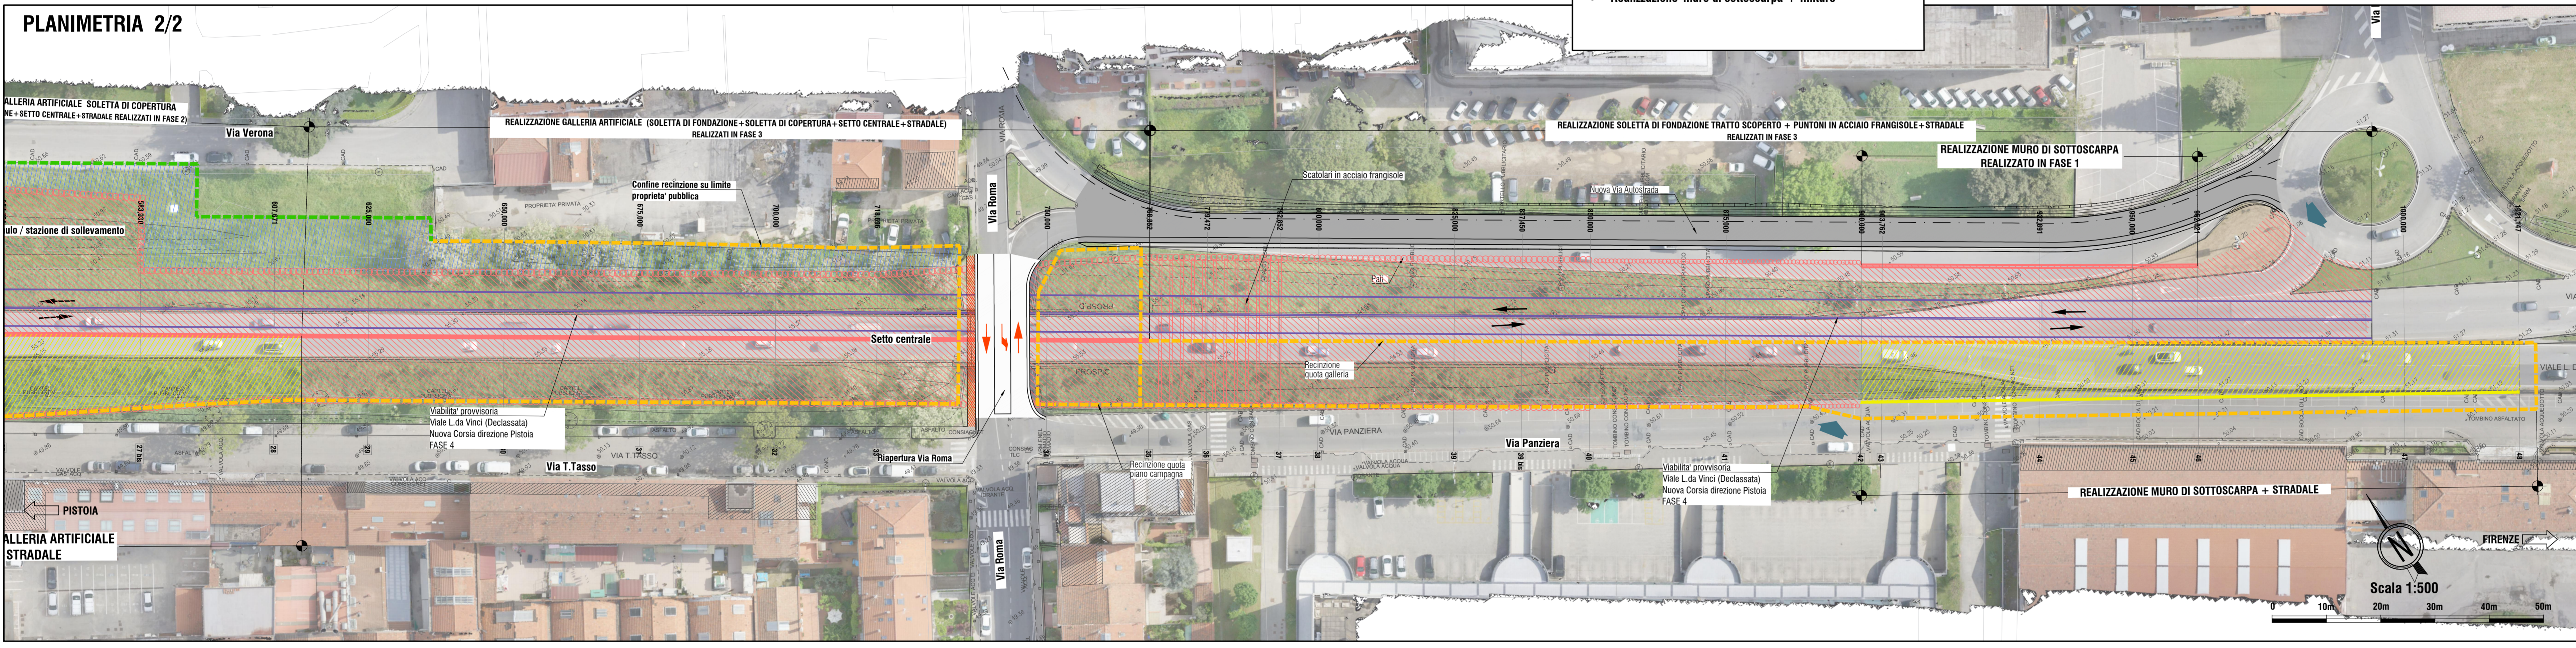

Sanas GRUPPO ITALIANE **90** Direzione Progettazione e Realizzazione Lavori

Asse stradale di collegamento tra gli svincoli di Prato Est e Prato Ovest - "Declassata di Prato" Raddoppio di Viale Leonardo da Vinci nel tratto compreso tra Via Marx e Via Nenni mediante la realizzazione di un sottopasso

PROGETTO DEFINITIVO cod. FI463

PROGETTAZIONE: INGEGNERIA TEMPORANEI PROGETTI	MANDATARIA: SPS&P	MANDANTE: POLITECNICA MATILDI-PARTNERS
IL RESPONSABILE DELL'INTEGRAZIONE DELLE PRESTAZIONI SPECIALISTICHE: Ing. Andrea Basso - IZONITE Giulio Inganni - Provincia di Firenze n. 42413	IL PROGETTISTA: GRUPPO DI PROGETTAZIONE: COORDINAMENTO PROGETTAZIONE, PROGETTAZIONE STRADALE, GEOTECNICA ED OPERE IN SOTTERRANEO: Ing. Marcello Montone - POLITECNICA ordine ingegneri Provincia di Firenze n. 51213	STUDIO DI IMPATTO AMBIENTALE: Arch. Paolo Giamberini - POLITECNICA ordine ingegneri Provincia di Biadene n. 2021
IL COORDINATORE PER LA SICUREZZA IN FASE DI PROGETTAZIONE: Ing. Marcello Montone - POLITECNICA ordine ingegneri Provincia di Firenze n. 51213	CANTIERIZZAZIONE E FASI ESECUTIVE: Ing. Massimo Gili - POLITECNICA ordine ingegneri Provincia di Firenze n. 51213	DIRIGENZA ED IDIRIGENZA: Ing. Alessandro Cecchielli - POLITECNICA ordine ingegneri Provincia di Grosseto n. 780
VISTO: IL RESP. DEL PROCEDIMENTO: Ing. Raffaele Franco Carro	COLLABORATORI DI PROGETTO: Ing. Massimo Palmieri - POLITECNICA Arch. Valterio Gili - POLITECNICA Geom. Franco Mariani - POLITECNICA Geom. Angelo Panfili - POLITECNICA	
PROTOCOLLO:	DATA:	

11 - CANTIERIZZAZIONE E FASI ESECUTIVE
Planimetria aree di cantiere e viabilità
Fase 4

CODICE PROGETTO	NOME FILE	PROGR. ELAB.	REV.	SCALA:
PRODOTTO	DI PROG. N. PROG.	11.17		
OPF 10	0 1991	CODICE ELAB.	FOCCAOCCANTIERI	A
D				
C				
B				
A	EMMISSIONE	10/2019	POLITECNICA	AJOM
REV.	DESCRIZIONE	DATA	SOCIETA'	REDATTO
				VERIFICATO
				APPROVATO