
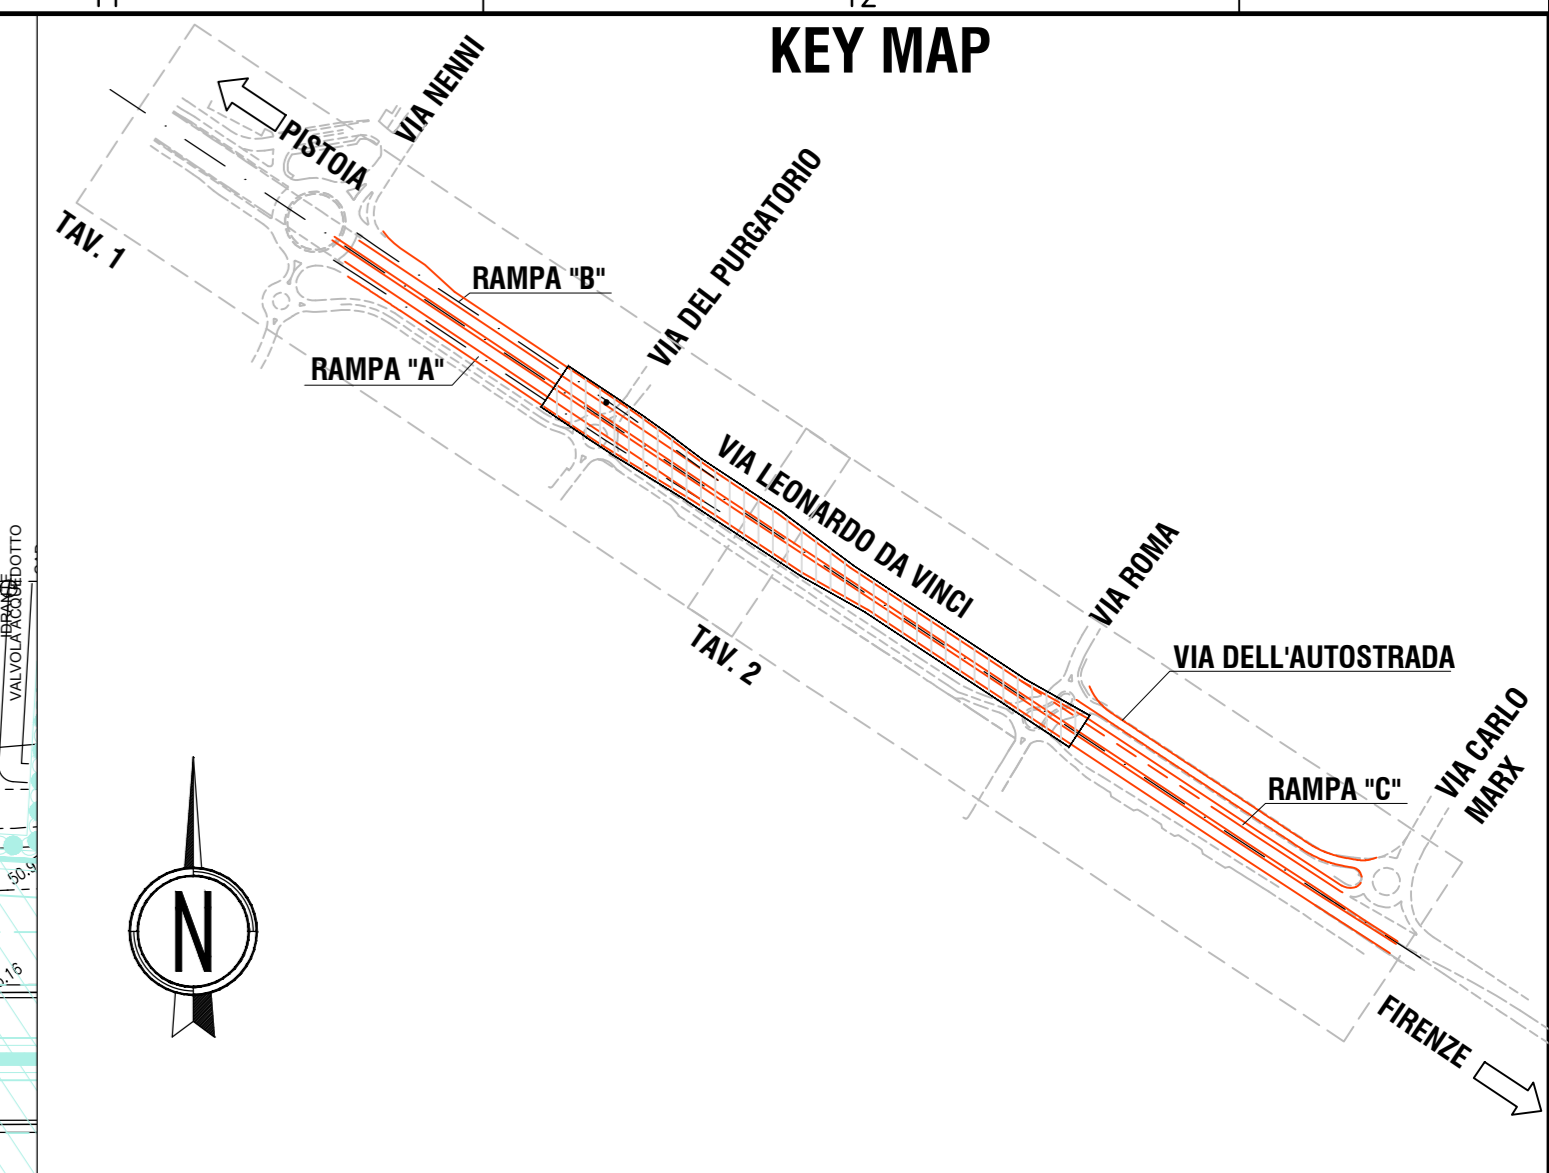


PLANIMETRIA DI PROGETTO
scala 1:500

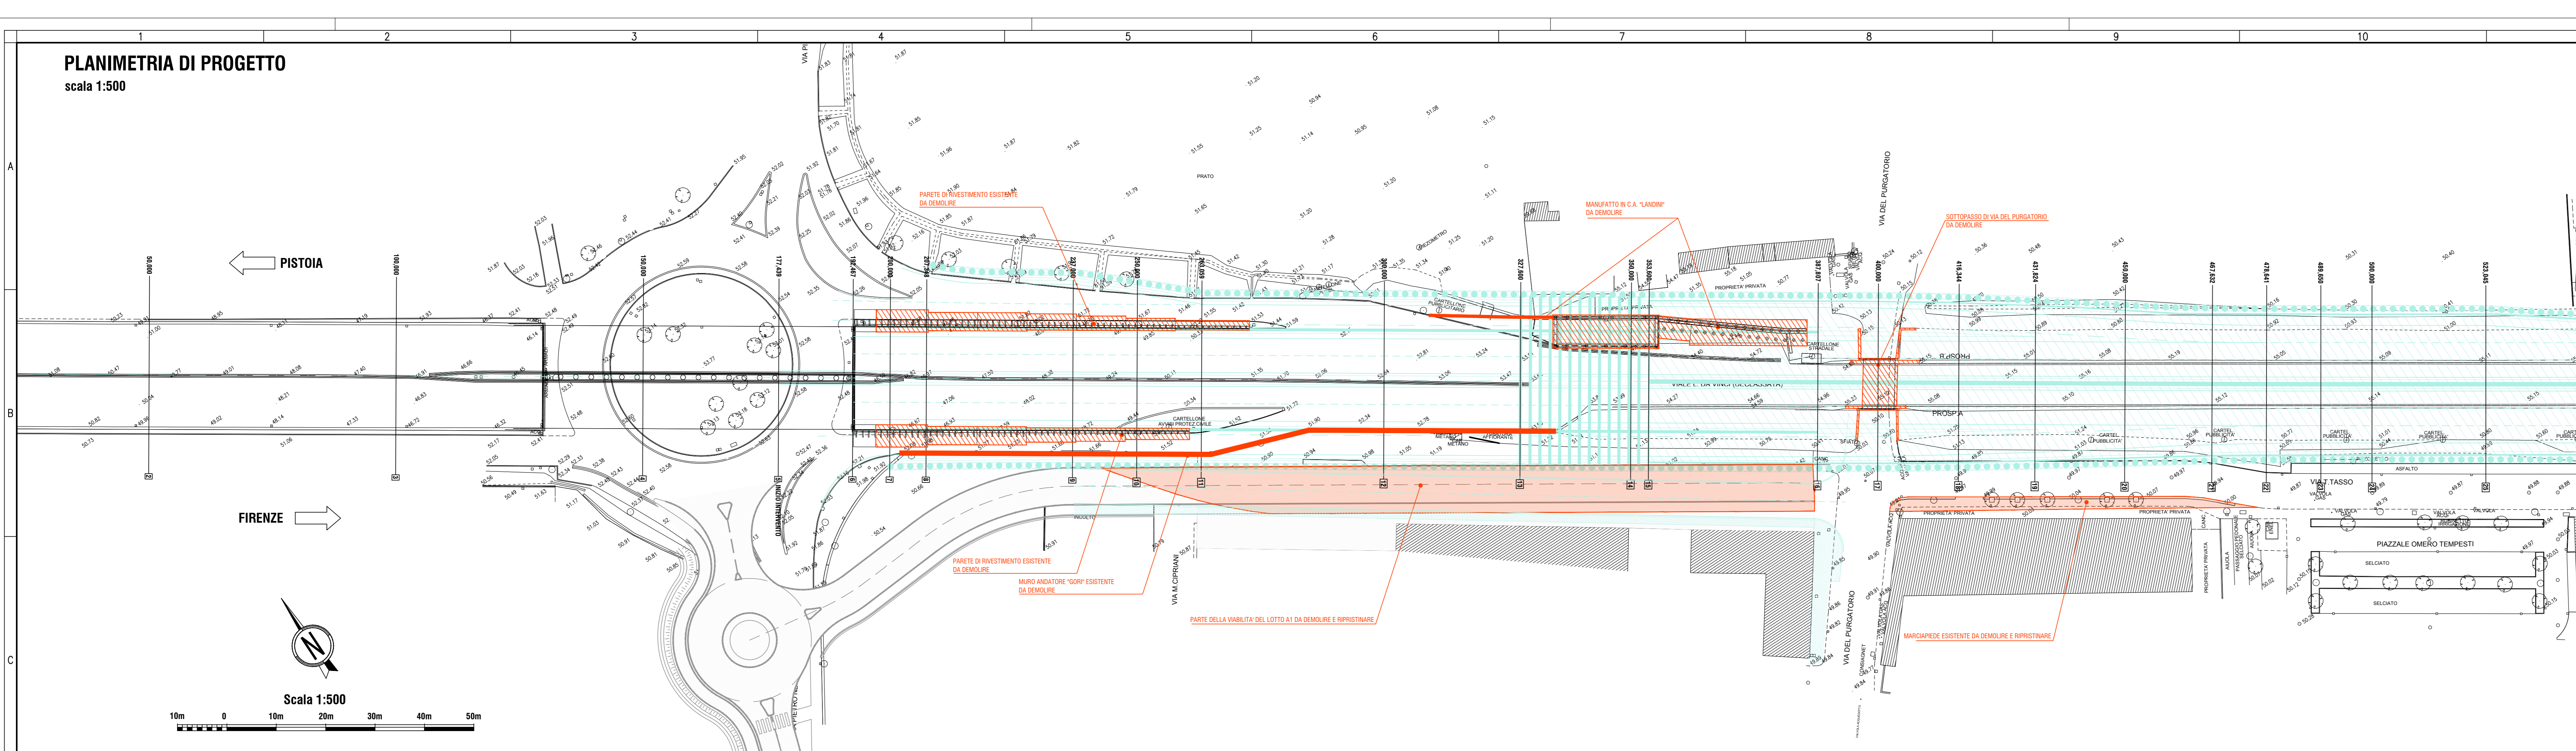


LEGENDA

- demolizioni
- demolizioni e ripristini
- Opere da realizzare

| *VOLUMI DEMOLIZIONI MANUFATTI IN C.A. | |
|--|--------|
| MANUFATTO | MC |
| SOTTOPASSO VIA DEL PURGATORIO | 271.00 |
| SOTTOPASSO VIA ROMA | 295.90 |
| MURO ANDATORE GORI | 246.00 |
| DEMOLIZIONE PARETI DI RIVESTIMENTO | 510.62 |
| MURO ANDATORE DIR. FIRENZE | 105.00 |
| MANUFATTI PROPRIETA' PRIVATA "LANDINI" | 869.69 |

*per ulteriori specifiche si rimanda all'elaborato 15.03_P00_CMS0_CMS_EC01

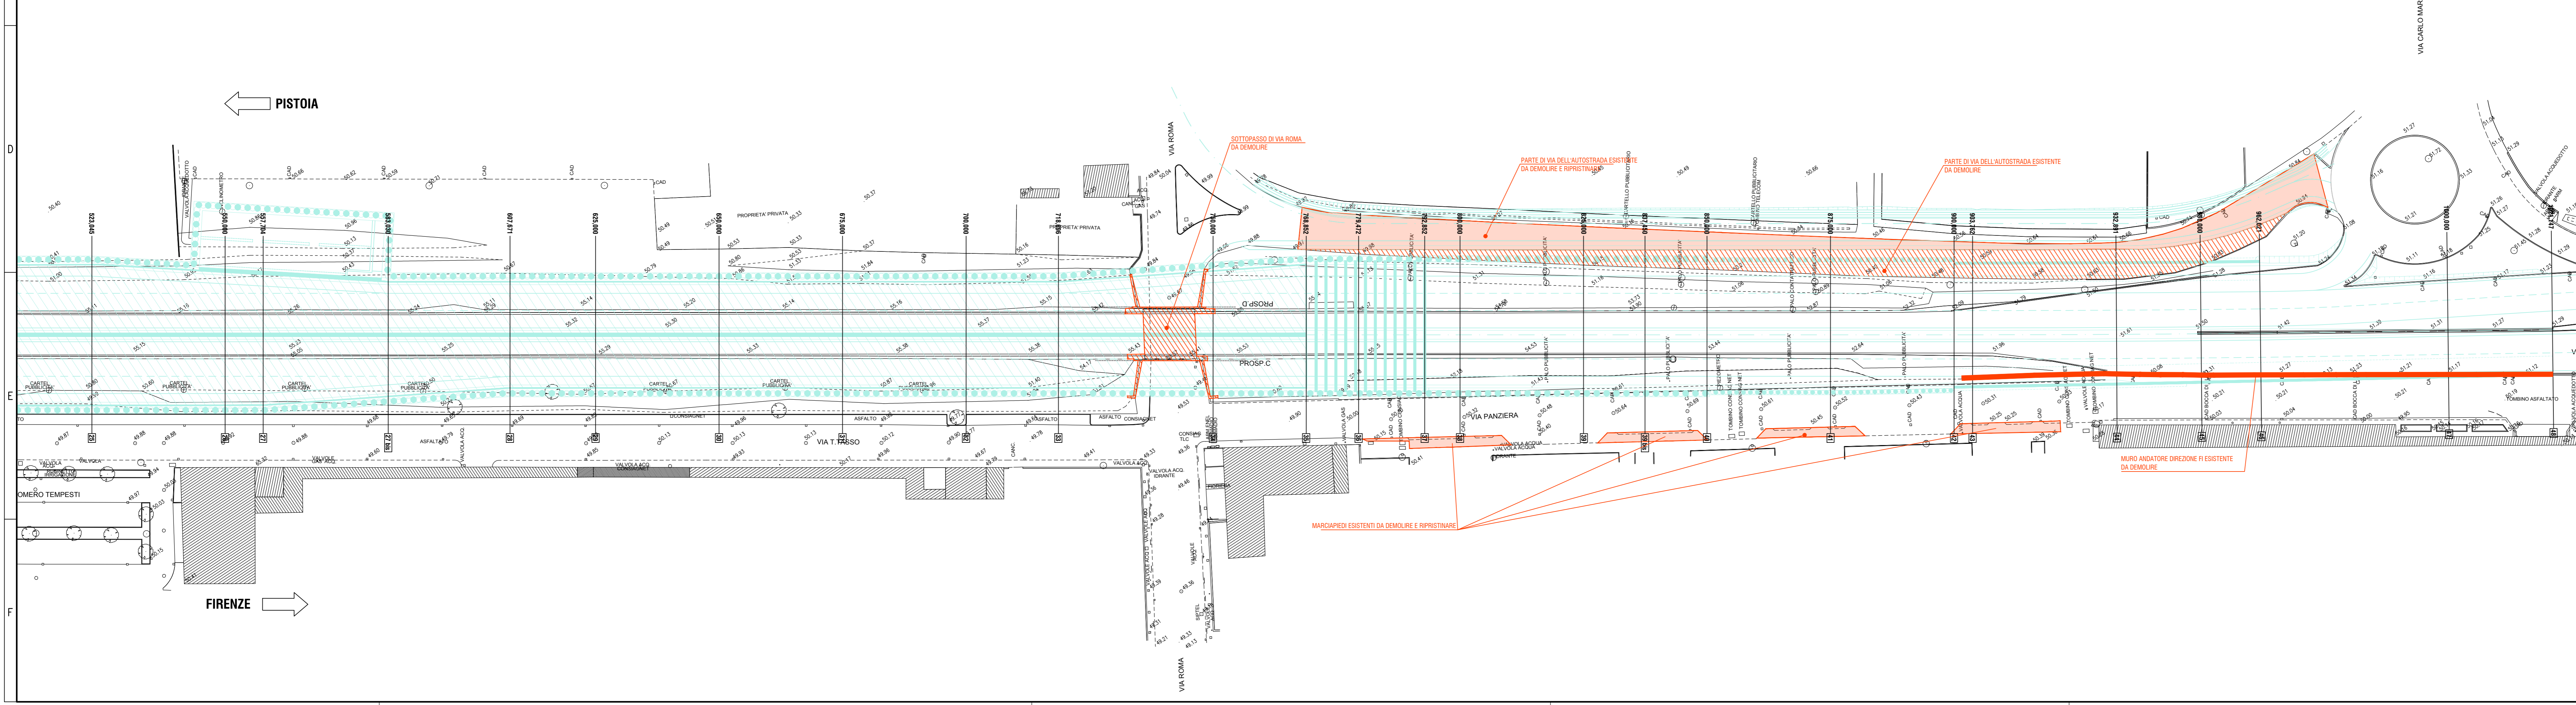

Sanas GRUPPO FS ITALIANE **90** Direzione Progettazione e Realizzazione Lavori

Asse stradale di collegamento tra gli svincoli di Prato Est e Prato Ovest – "Declassata di Prato" Raddoppio di Viale Leonardo da Vinci nel tratto compreso tra Via Marx e Via Nenni mediante la realizzazione di un sottopasso

PROGETTO DEFINITIVO cod. FI463

| | | |
|--|--|---|
| PROGETTAZIONE: RAGGRUPPAMENTO TEMPORANEO PROGETTISTI SPECIALISTICHE: | MANDATARIA: SPS | MANDANTI: POLITECNICA MATILDI PARTNERS |
| IL RESPONSABILE DELL'INTEGRAZIONE DELLE PRESTAZIONI: | IL PROGETTISTA: | |
| IL GEOLOGO: | GRUPPO DI PROGETTAZIONE: COORDINAMENTO PROGETTAZIONE, PROGETTAZIONE STRADALE, GEOTECNICA ED OPERE IN SOTTERRANEO: ing. Marcello Mancose - POLITECNICA ordine ingegneri Provincia di Firenze n.5723 | |
| IL COORDINATORE PER LA SICUREZZA IN FASE DI PROGETTAZIONE: | STUDIO DI IMPATTO AMBIENTALE: Arch. Paolo Gabrielli - POLITECNICA ordine architetti Provincia di Bologna n. 2921 | |
| VISTO: IL RESP. DEL PROCEDIMENTO: | CANTIERIZZAZIONE E FASI ESECUTIVE: ing. Alessio Gori - POLITECNICA ordine ingegneri Provincia di Grosseto n. 660 | |
| PROTOCOLLO: | DATA: | |
| COLLABORATORI DI PROGETTO: ing. Massimo Palermo - POLITECNICA Arch. Valterio Iosi - POLITECNICA Geom. Franco Marretti - POLITECNICA Geom. Angelo Panfili - POLITECNICA | | |

11 - CANTIERIZZAZIONE E FASI ESECUTIVE
Planimetria delle demolizioni

| CODICE PROGETTO | NOME FILE | PROG. ELAB. | REV. | SCALA: | | |
|------------------------------------|---|-------------|-------------|---------|------------|-----------|
| PROGETTO 11.20_P00_CA00_CAN_PL15_B | 11.20_P00_CA00_CAN_PL15_B | 11.20 | | 1:500 | | |
| D | | | | | | |
| C | | | | | | |
| B | REVISIONE A SEGUITO DI ISTRUTTORIA ANAS | 03/09/09 | POLITECNICA | A.GOR | M.MANCOSE | 4/6000 |
| A | EMMISSIONE | 12/09/09 | POLITECNICA | A.GOR | M.MANCOSE | 4/6000 |
| REV. | DESCRIZIONE | DATA | SOCIETA' | REDATTO | VERIFICATO | APPROVATO |