COMUNI DI LESINA E SAN PAOLO DI CIVITATE

PROVINCIA DI FOGGIA

PROGETTO PER LA REALIZZAZIONE DI UN PARCO EOLICO

RICHIESTA DI AUTORIZZAZIONE UNICA

D.Lgs. 387/2003

PROCEDIMENTO UNICO AMBIENTALE (PUA)

Valutazione di Impatto Ambientale (V.I.A.)

D.Lgs. 152/2006 ss.mm.ii. (Art.27)

"Norme in materia ambientale"

PROGETTO	ATS ALEXINA
DITTA	ATS Engineering s.r.l.

T24

Titolo dell'allegato:

SCHEMA TIPICO SEZIONI STRADALI

REV	DESCRIZIONE	DATA
1	EMISSIONE	05/01/2021

CARATTERISTICHE GENERALI D'IMPIANTO

GENERATORE - Altezza mozzo: fino a 140 m.
Diametro rotore: fino a 180 m.
Potenza unitaria: fino a 6 MW.

IMPIANTO - Numero generatori: 10.
Potenza complessiva: fino a 60 MW.

Il proponente:

ATS Engineering s.r.l.
P.zza Giovanni Paolo II, 8
71017 Torremaggiore (FG)
0882/393197
atseng@pec.it

Il progettista:

ATS Engineering s.r.l. P.zza Giovanni Paolo II, 8 71017 Torremaggiore (FG)
0882/393197
atseng@pec.it

Il tecnico:

Ing. Eugenio Di Gianvito
atsing@atsing.eu

TABELLA DI CONFORMITA'
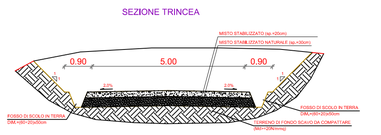
CARATTERISTICHE DELL'INTERVENTO	ELEMENTO DI INTERVENTO	CONFORMITA	INTERFERENZA E SOLUZIONE ADOTTATA	NORMATIVA	ELABORATO DI RIFERIMENTO
VINCOLI AMBIENTALI	SIC	CONFORME	*Nessuna interferenza.*	Direttiva 92/43 DPR 357/97 e DPR 120/03 Regolamento Regionale 28/09/2005 n.24 Delibera n. 930 del 29.07.2002 L.R. 31/08	A01-A02-A03-A04 T12
	ZPS	CONFORME	*Nessuna interferenza.*	Direttiva 79/409 Direttiva 92/43 DPR 357/97 E DPR 120/03 DGR n.1157 Del 07/07/2006 DGR N 1157 Del 07/07/2006 DGR N 1022 Del 06/06/2006 Regol. Regionale 28/09/2005 N 24 DGR N 145 Del 26/02/2007 DETERMINE M.A.T. M. Del 17/10/2007, Pubblicato Sul G.U.R. N. 258 8/11/2007 R.R. 22/12/2008 N 28 L.R. 31/08	
	Aree naturali protette regionali	CONFORME	*Nessuna interferenza.*	L. 394/91 L.R. 19/97 Singole Leggi Istitutive L.R. 31/08	
	Aree naturali protette nazionali	CONFORME	*Nessuna interferenza.*	L. 394/91 Singoli Decreti Nazionali L.R. 31/08	
	IBA	CONFORME	*Nessuna interferenza.*	Direttiva 79/409.	
	Zone umide Ramsar	CONFORME	*Nessuna interferenza.*	D.P.R. n 448 DEL 13.3.1976 D.P.R. n 184 DEL 11.2.1987 Singole istituzioni L.R. 31/08	A01-A02-A03 T12
CORRIDOI ECOLOGICI PER FAUNA E AVIFAUNA (R.E.R.)	Ridotto impatto sull'avifauna.	CONFORME	*Nessun corridoio ecologico attraversa il parco eolico.*	D.M. 10/09/2010.	A01-A02-A03-A04
VINCOLI PUTTP	ATE	CONFORME	*Nessun aerogeneratore ricade su ambiti di tipo A, B, C e D.* *Cavidotto esterno di passaggio su Zone Ambiti estesi di tipo "B" e "C".*	NTA PUTTP.	A01-A02-A03-A04-A19 T06-T08-T09
	ATD	CONFORME	*Nessun aerogeneratore interferisce con Ambiti Territorial Distinti.* *Cavidotto interno MT interferisce con un'area boscchiva (nel tratto in direzione della SS16).* *Cavidotto esterno AT di passaggio su "Corsi d'acqua", "Tratturi", "Vincolo idrogeologico", "Segnalazioni archeologiche" e "architettoniche".*		
BEN CULTURALI + 100 m (parte II D.Lgs.42/2004) (VINCOLO L. 1089/1939)	Zone archeologiche	CONFORME	*Nessuna interferenza.*	L. 1089/1939 Decreti istitutivi del singolo beni parte II D. Lgs. 42/2004. Individuazione effettuata attraverso il PUTTIP.	
	Zone di interesse culturale	CONFORME	*Nessuna interferenza.*		
	Zone di interesse paesaggistico	CONFORME	*Nessuna interferenza.*		
	Immobili e aree dichiarati di notevole interesse pubblico (art. 136 D.Lgs.42/2004) (vincolo L. 1497/1939	CONFORME	*Nessuna interferenza.*	L. 1497/1939. Decreti Ministeriali 1/08/1985 (c.d."GALASSINI"). D.Lgs. 42/2004 ART 136. PUTTIP.	
	Segnalazioni carte dei beni + buffer 100 m	CONFORME	*Nessuna interferenza.*	Riconoscute dal PUTTIP e individuate nella carta dei beni culturali della cartografia RPTR.	
AREE TUTELATE PER LEGGE (art. 142 D.Lgs. 42/2004)	Territori costieri + buffer 300 m	CONFORME	*Nessuna interferenza.*	Riconoscute dal PUTTIP e individuate nelle componenti idrologiche della cartografia RPTR.	A01-A02-A03-A04 T06
	Laghi e territori contermini + 300 m	CONFORME	*Nessuna interferenza.*	Riconoscute dal PUTTIP e individuate nelle componenti idrologiche della cartografia RPTR.	
	Fiumi, torrenti e corsi d'acqua + buffer 150 m	CONFORME	*Attraversamento cavidotto esterno.*	Riconoscute dal PUTTIP e individuate nelle componenti idrologiche della cartografia RPTR.	
	Artiboldi e zespugliati + buffer 100 m	CONFORME	*Attraversamento cavidotto esterno.*	Riconoscute dal PUTTIP e individuate nelle componenti ambientali ecosistemiche della cartografia RPTR.	
	Zone archeologiche + buffer 100 m	CONFORME	*Attraversamento cavidotto esterno.*	Riconoscute dal PUTTIP e individuate nelle componenti culturali insediative della cartografia RPTR.	
	Tratturi + buffer 100 m	CONFORME	*Attraversamento cavidotto esterno.*	Riconoscute dal PUTTIP e individuate nelle componenti culturali insediative della cartografia RPTR.	
VINCOLI IDROGEOMORFOLOGICI	PAI	CONFORME	*Parallelismo del cavidotto esterno AT su zona "R2".* *Studi puntuali volti alla individuazione e risoluzione di criticità geologiche e geotecniche ed alla possibilità di spostamento del tracciato del cavidotto. Inoltre la torre n.17 e la torre n. 25 ricadono nella zona PG1, area di pericolosità geomorfologica media e moderata*	Piano di Bacino Stralcio Assetto Idrogeologico (PAI) dell'Autorità di Bacino della Puglia, approvato con delibera del Comitato istituzionale n. 29 del 30/11/2005.	A01-A02-A04 T05
RETICOLO IDROGRAFICO	Acque pubbliche	CONFORME	*Distanza aerogeneratori > 150 m.* *Attraversamento cavidotto interno ed esterno.* *Interferenze risolte mediante attraversamento con sonda teleguidata.*	L. 149/739.	A01-A03-A04- A19 T06-T08-T10-T11
	Reticolo	CONFORME	*Distanza aerogeneratori > 75 m.* *Attraversamento cavidotto esterno.* *Interferenze risolte mediante attraversamento con sonda teleguidata.*	R.D. 1775/1933.	
PIANIFICAZIONE URBANISTICA	Destinazione uso suolo	CONFORME	*Occupazione di suolo per il parco eolico 5 Ha.*	PRG.	A01-A03-A04 T01-T03-T06-T07-T09
	Area Edificabile Urbana + Buffer 1 km	CONFORME	*Il parco eolico dista più di 1 km dai centro urbani, in particolare la torre n. 06, più al centro urbano di Lesina, dista 6.300 Km; la torre n. 25, più vicina al centro urbano di San Paolo, dista 6.890 Km.*	Linee Guida Decreto 10/2010, art. 16 – Allegato 4: "Impianti eolici: elementi per il corretto inserimento nel paesaggio e sul territorio".	
AREE ANTROPIZZATE	Bassa antropizzazione	CONFORME	*Caratteristica territoriale: fabbricati isolati e sparsi nel territorio rurale.* *Adottate misure di sicurezza*	D.M. 10/09/2010.	A01- A03-A04 T01-T02-T03-T06
	Media antropizzazione	CONFORME	*Nessuna interferenza.*		
	Alta antropizzazione	CONFORME	*Nessuna interferenza.*		
IMPATTI CUMULATI	Impianti autorizzati/costruiti entro 10 km	CONFORME	*Bassa incidenza con impianti esistenti.*	D.M. 10/09/2010.	A01- A06 T25
PRESENZA DI INFRASTRUTTURE	Strade ad alto scorrimento	CONFORME	*Cavidotto interno: attraversamento/parallelismo con SP31 e SP39.* *Cavidotto esterno: parallelismo con SS16for, SP9; attraversamento con SP48.*	D.M. 10/09/2010.	A01-A03-T04
	Ferrovie	CONFORME	*Nessuna interferenza.*		
	Reti elettriche	CONFORME	*Nessuna interferenza.*		
	Gasdotti	CONFORME	*Nessuna interferenza.*		
	Rete di distribuzione dell'acqua (Acquedotto Pugliese)	CONFORME	*Interferenze risolte mediante attraversamento con sonda teleguidata.*	/	/
	Rete di distribuzione dell'acqua (Consorzio di Bonifica)	CONFORME	*Interferenze risolte in modalità differenti a seconda dell'entità del ramo intercettato.*	/	/
RISCHIO DI INCIDENTE DA GITTATA	Aree abitate Infrastrutture (strade ad alto traffico, ferrovie, linea elettrica)	CONFORME	*Il valore di gittata massima, che è stato previsto pari a 261 m, considerando il caso di distacco di una parte di pala, risulta < 300 m (distanza minima tra i punti sensibili e gli aerogeneratori).*	D.M. 10/09/2010.	A03-A02-A03-A04 T01-T02-T03-T04-T06
OPERE DI MITIGAZIONE	"Effetto selva"	CONFORME	*Distanza media tra gli aerogeneratori = 1.000 m min.*	D.M. 10/09/2010.	A01-A02-A06 T25
	Attenuazione Impatto visivo e paesaggistico	CONFORME	*Considerazione dei punti belvaglio dalle strade panoramiche: SP31 e SP39 e SP48 e dai centri abitati e dalle strade a valenza paesaggistica SP9, SP48, SP41b e SP40b.*	D.M. 10/09/2010.	A01-A04
	Eliminazione Impatto elettromagnetico	CONFORME	*Livelli di emissione elettromagnetica, lungo il tracciato dei cavidotti interrati, inferiori ai limiti di legge (< 3μT). Campo elettromagnetico della sola turbina in assenza e delle opere elettromagnetiche fuori terra inferiore a 5.000 V/m.*	D.M. del MATTM 29/05/2008 D.P.C.M 8/7/2003	A01-A02-A05-A18
	Eliminazione Impatto acustico	CONFORME	*Adeguati posizionamento delle turbine rispetto ai punti sensibili. Utilizzo di settaggi particolari delle turbine e posizionamento navicella a 140 m.*	D.M. 447/95 D.M. 1/03/91/1995	A01-A02-A04-A05-A17
	Misure di compensazione ambientale	CONFORME	*Rinaturalizzazione delle sponde fluviali. Recupero di aree degradate e di strade intercodonali con la creazione di percorsi pedonabili e ciclabili. Definizione con gli Enti di eventuali ulteriori misure.*	D.M 10/9/2010 D.R. Puglia n.2064/2010	
DISMISSIONE DELL'IMPIANTO E RIPRISTINO DEI LUOGHI	Ciclo di vita	CONFORME	*Impegno per lo smantellamento e il ripristino ante opera del sito.*	R.R. 24/7/2010.