
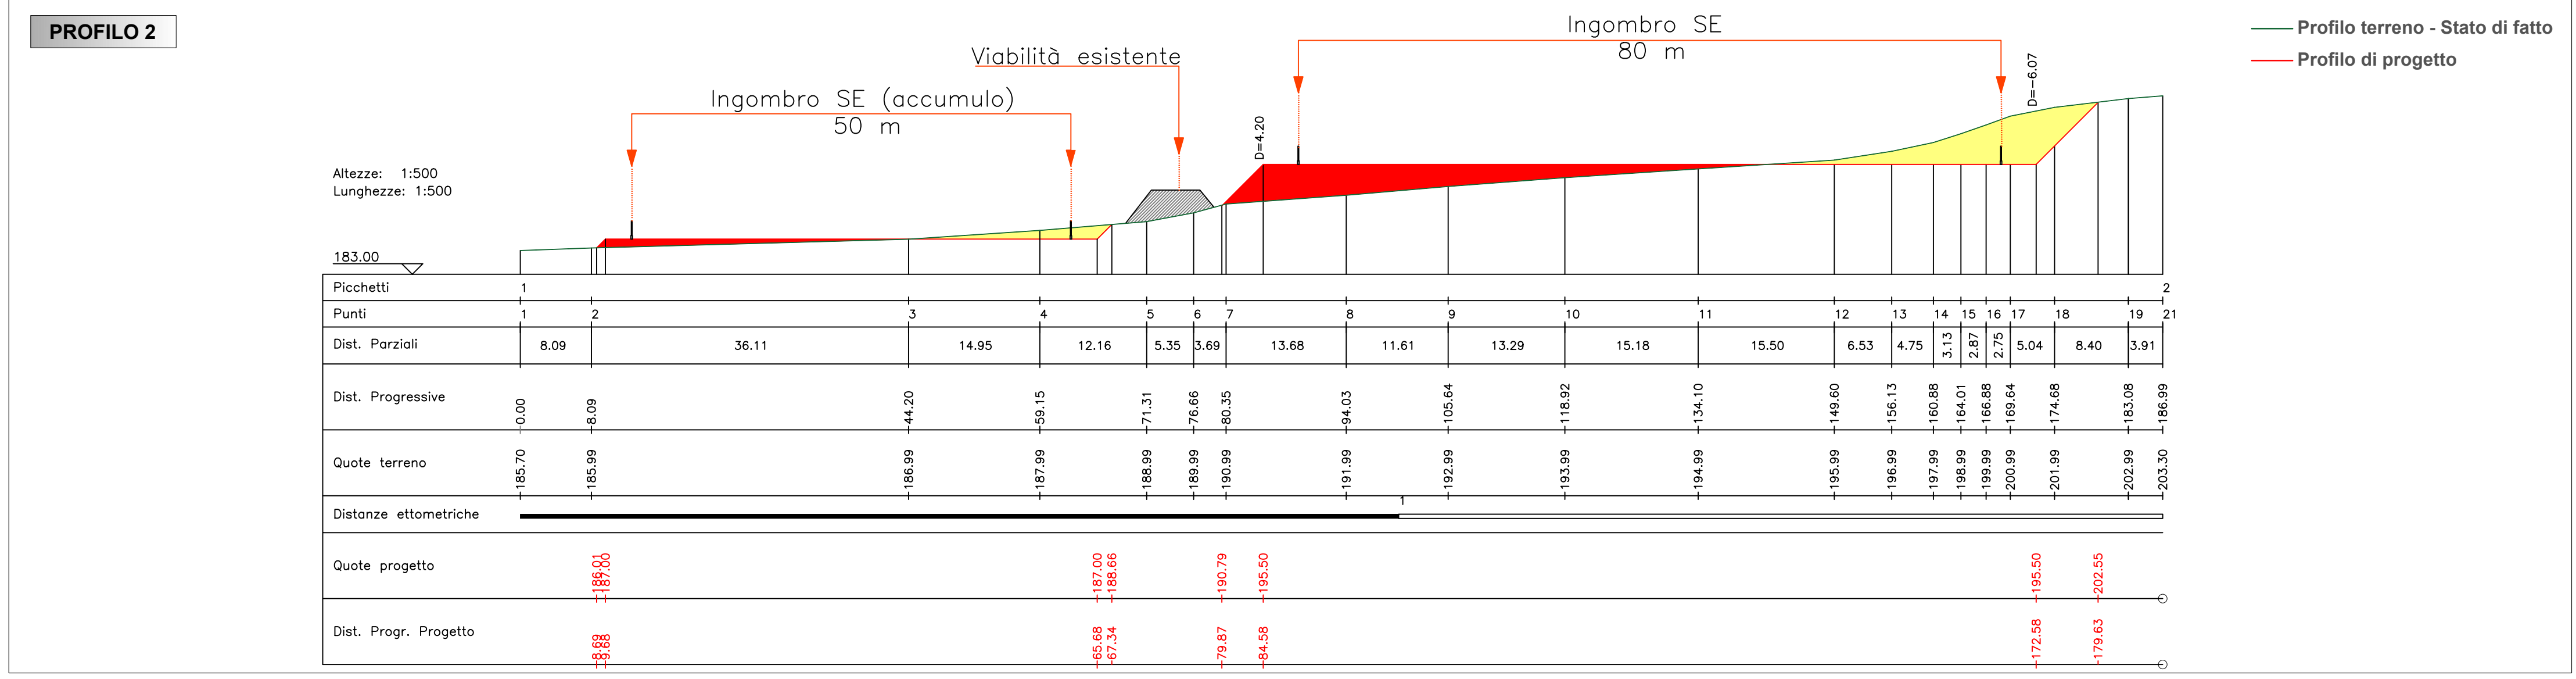
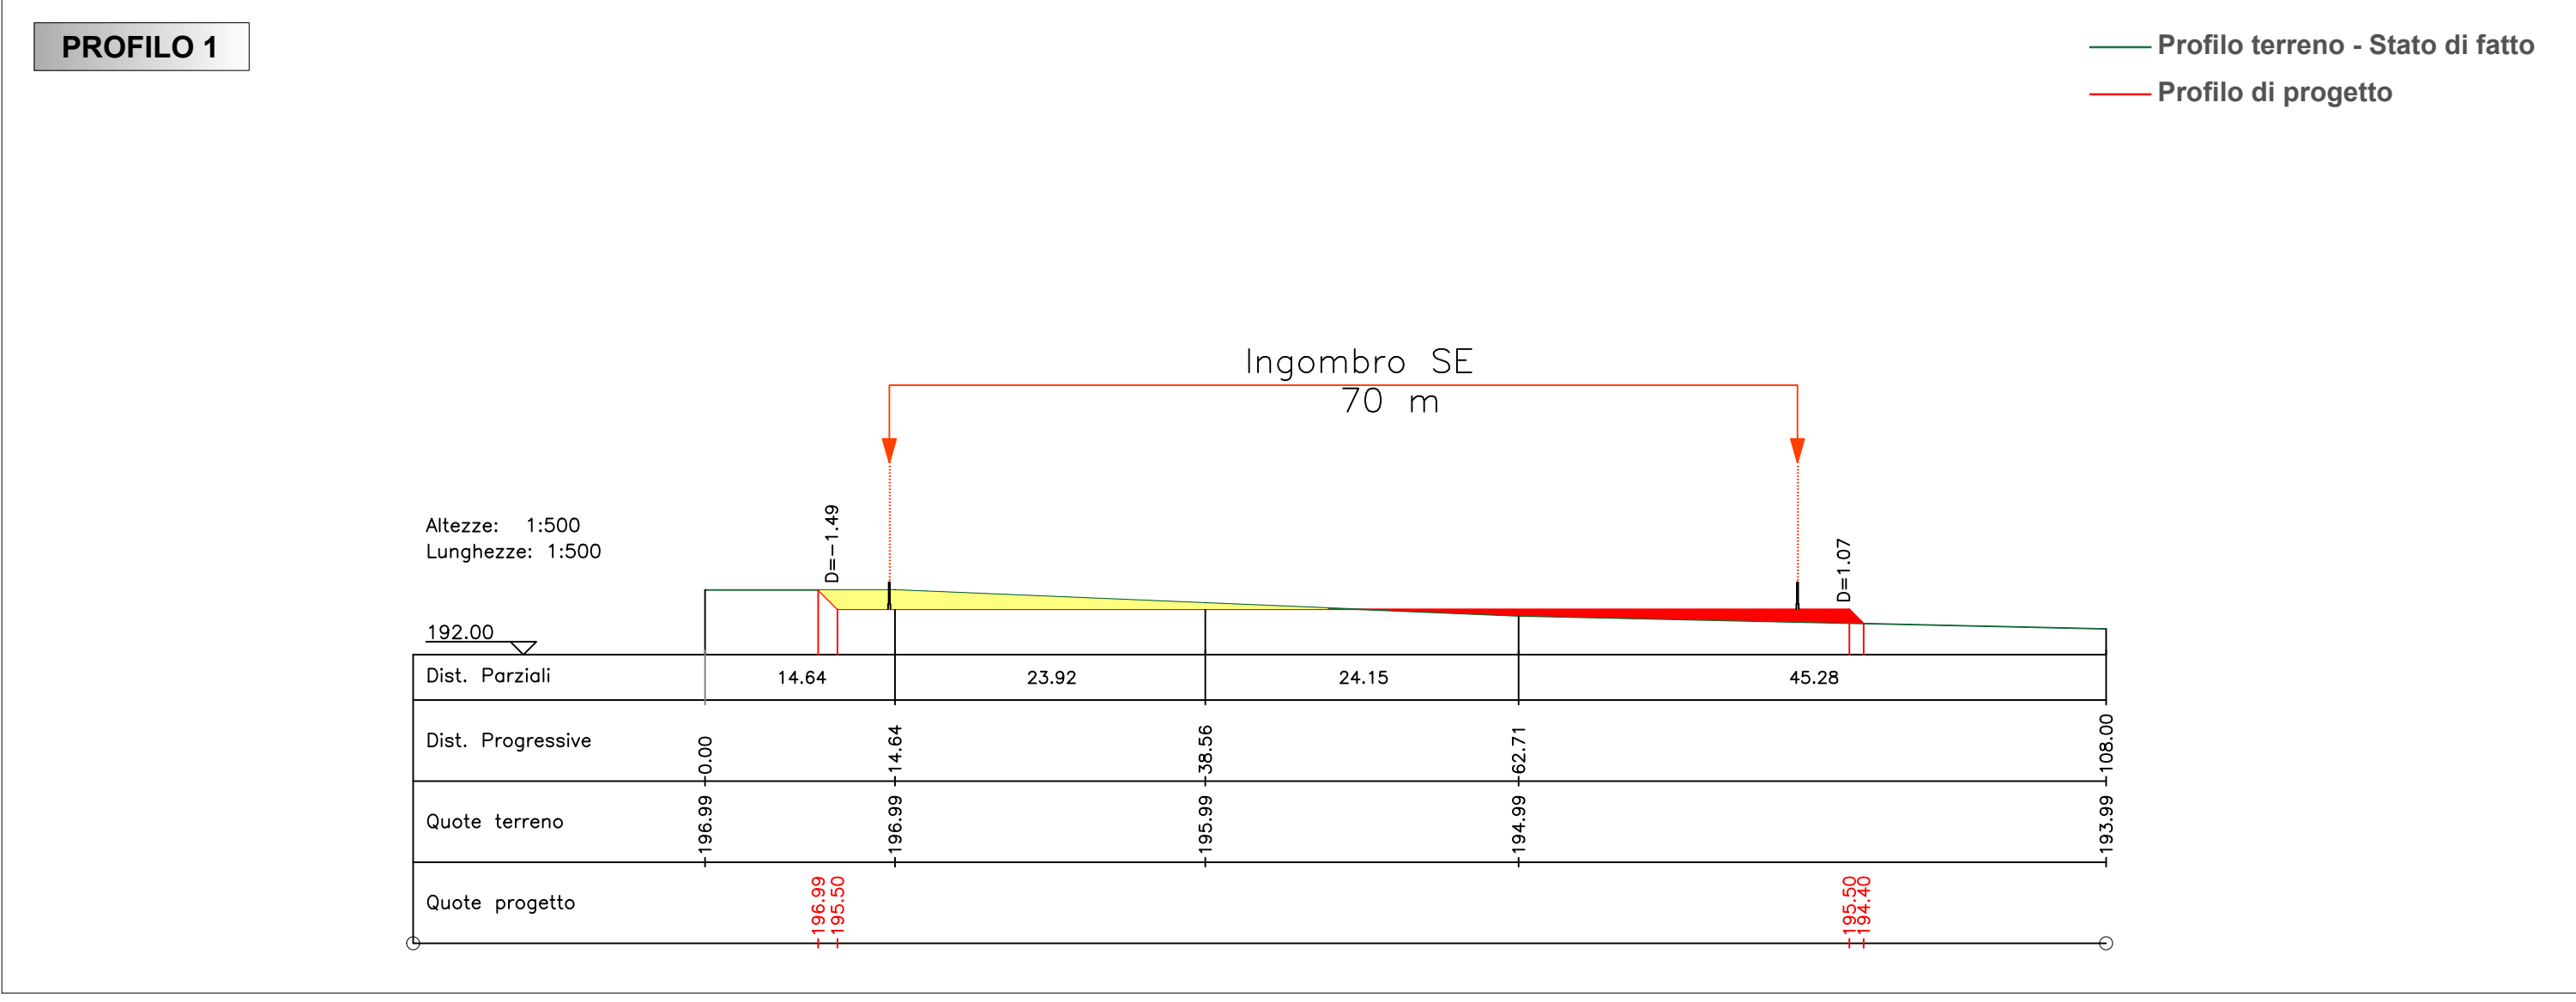


**LEGENDA**

- Scavi
- Riporto
- Viabilità esistente
- Cavidotto 220 kV
- Cavidotto 30 kV

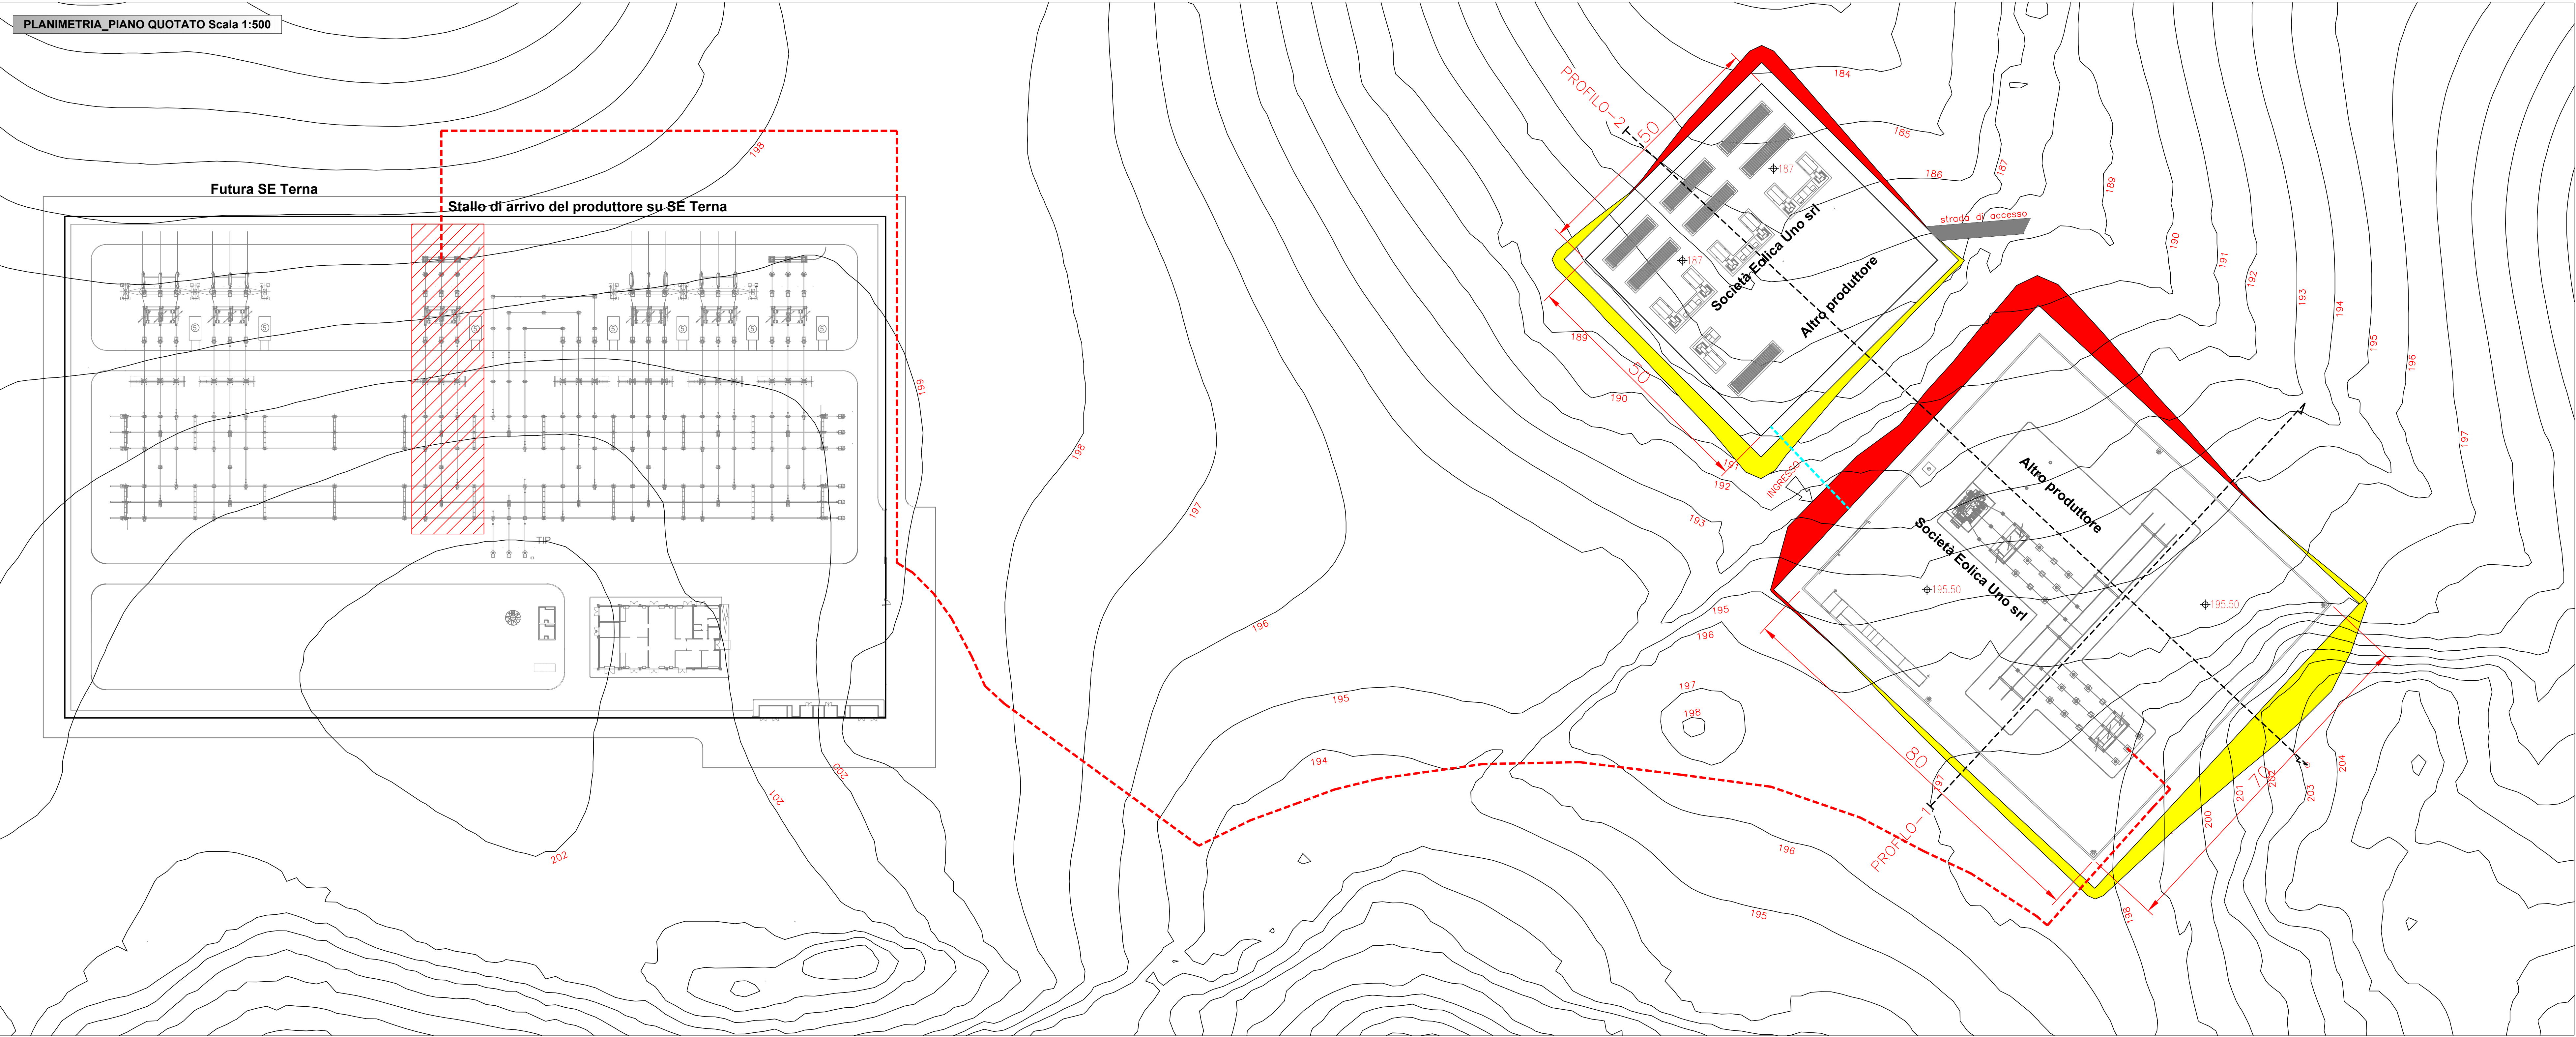

PROGETTO PER LA REALIZZAZIONE DI UN IMPIANTO PER LA PRODUZIONE DI ENERGIA ELETTRICA A FONTE RINNOVABILE EOLICA, OPERE CONNESSE E INFSTRUTTURE INDISPENSABILI Località Gazzera di Mazara del vallo (TR)

**PROGETTO DEFINITIVO**  
SEU\_06.D  
Collegamento impianto utenza - impianto RTN  
Piano quotato e sezioni

**Proponente**  
SOCIETA' EOLICA UNO SRL  
VIA ENRICO FERMI N 22/24  
Palermo 90145  
P.IVA: 06695240823

**Progettisti**  
ing. Francesco Maria Rossi

Formato A1++  
Scala 1:500  
Scala stampa -

Revisione	Descrizione	Data	Preparato	Controllato	Approvato
00	Prima emissione	05/05/2021	G. Cirone	G. Cirone	F.M. Rossi