


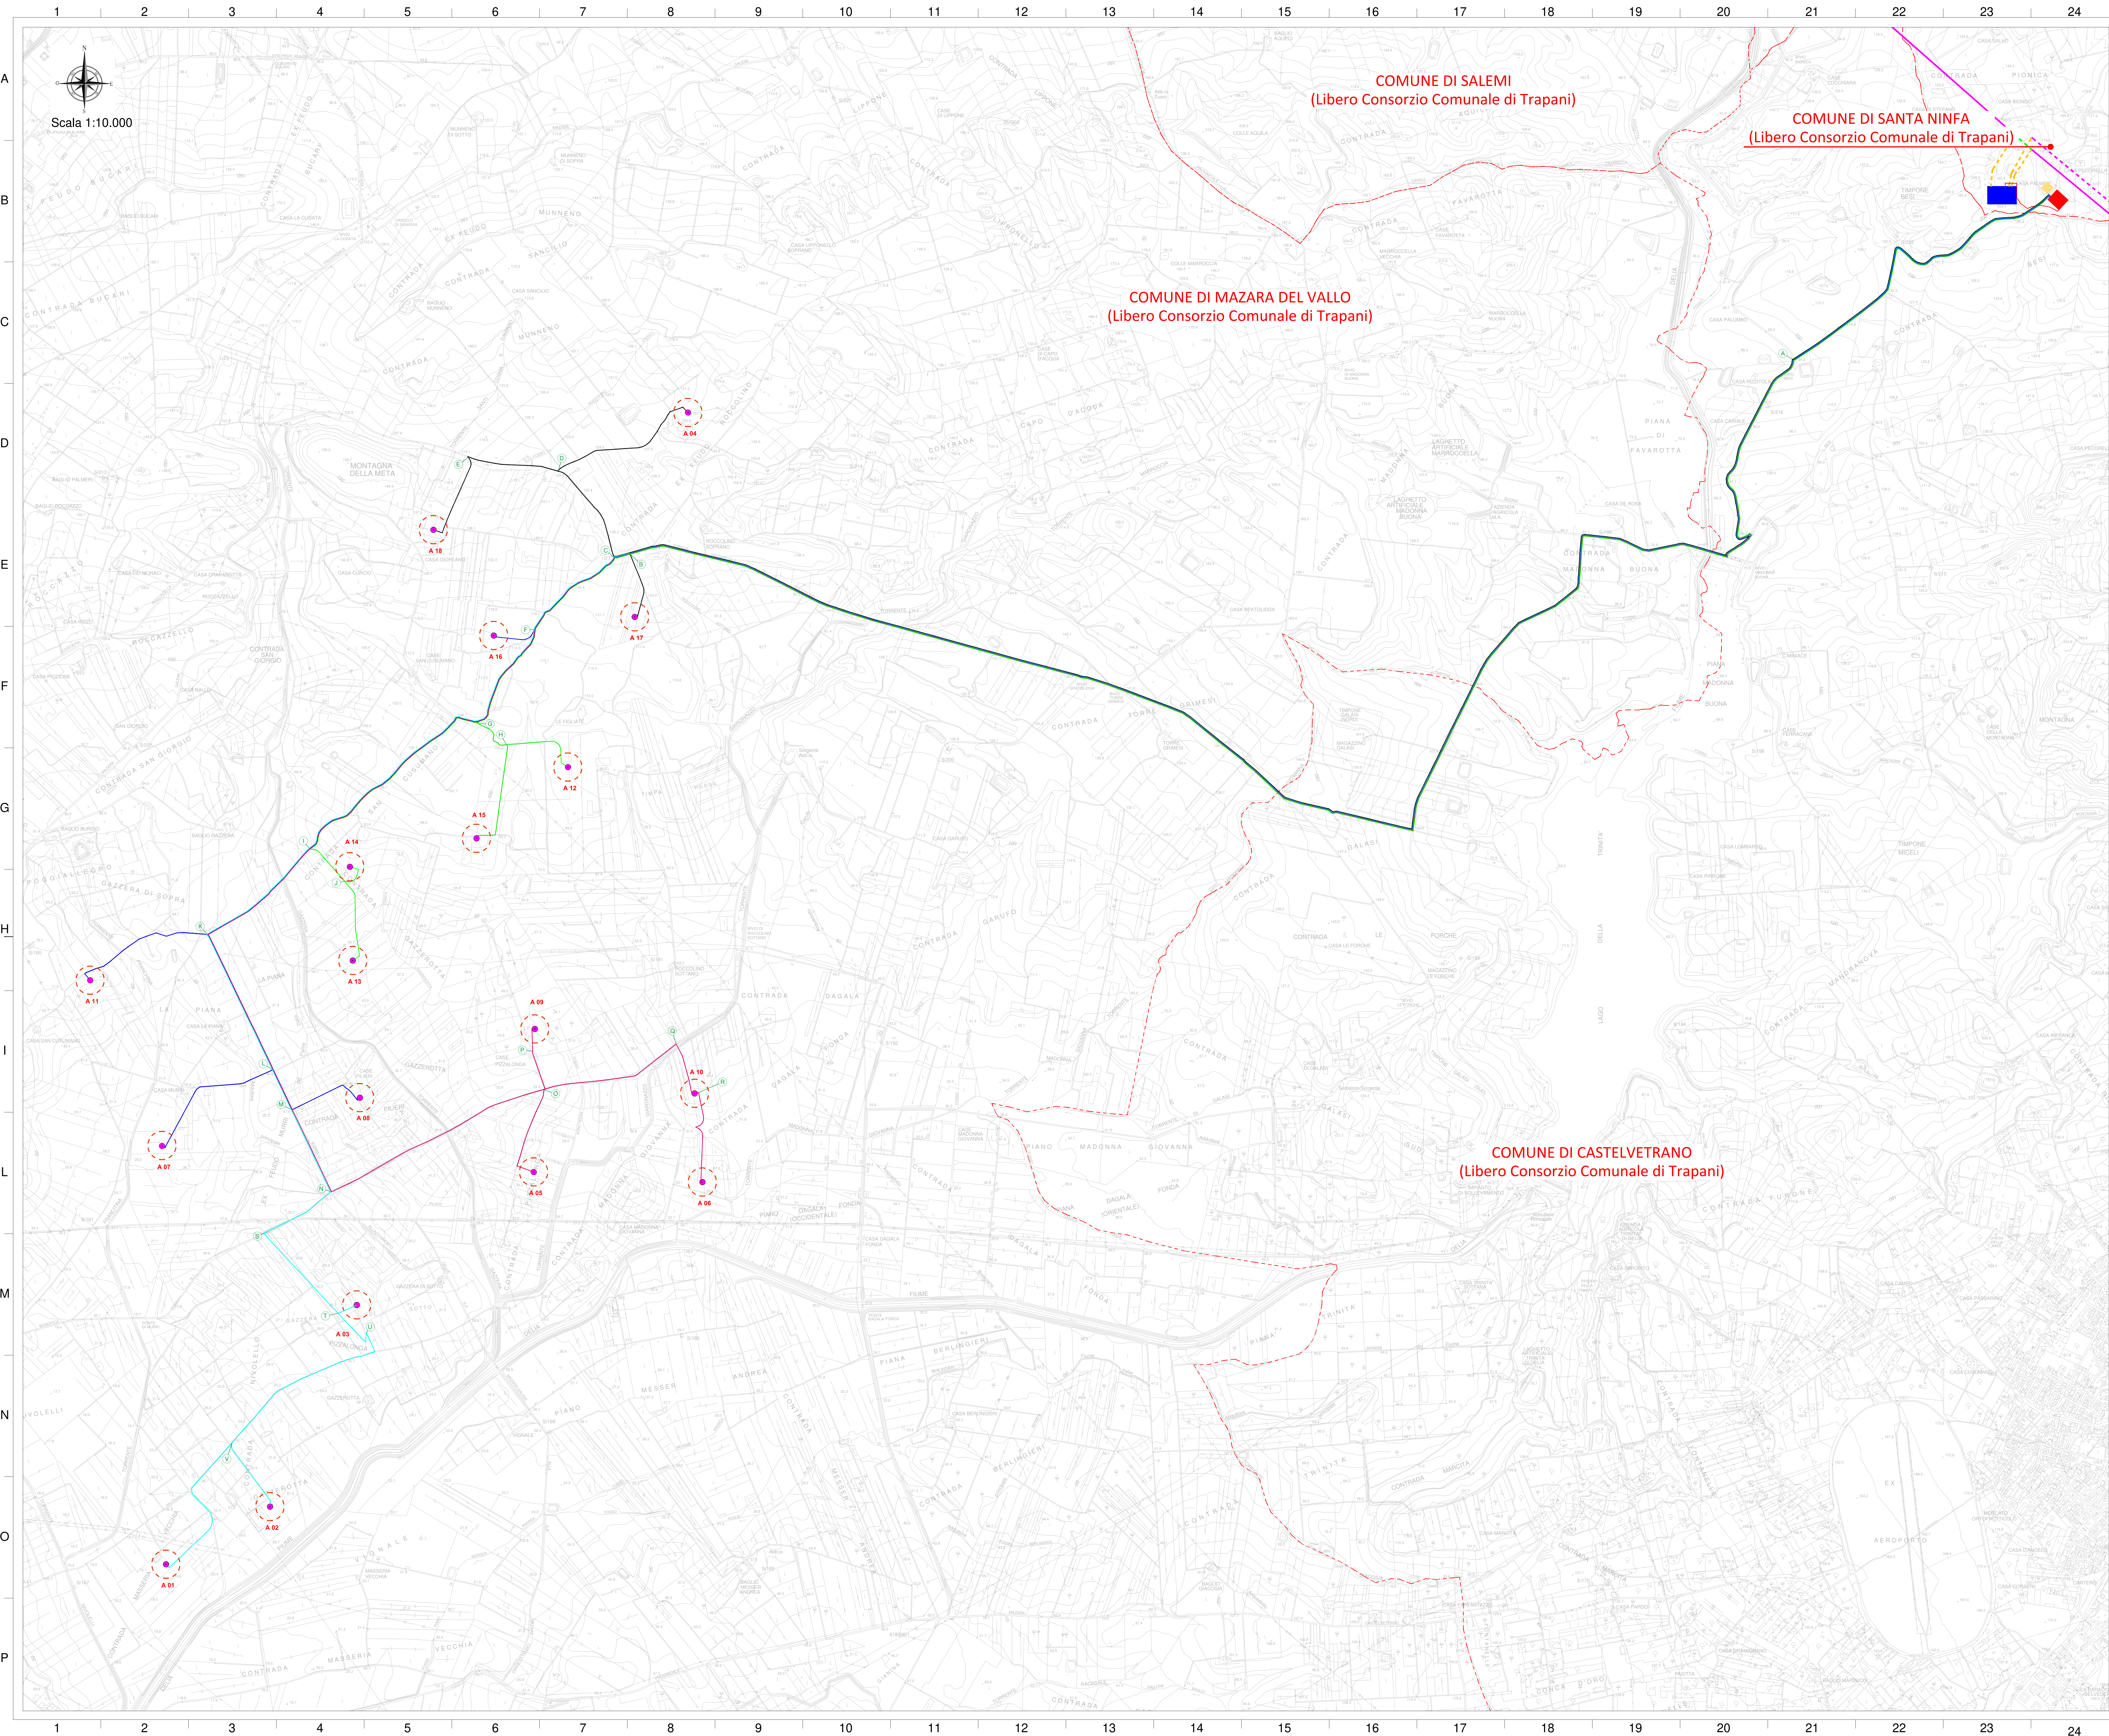

LEGENDA SIMBOLI:

- AEROGENERATORE IN PROGETTO
- AREA SPAZZATA DAGLI AEROGENERATORI (IN PROGETTO)
- CONFINO COMUNALE
- AREA IMPIANTI DI RETE PER LA CONNESSIONE (IN PROGETTO)
- AREA IMPIANTI DI UTENZA PER LA CONNESSIONE (IN PROGETTO)
- AREA INSTALLAZIONE SISTEMI DI ACCUMULO (IN PROGETTO)
- CAVIDOTTO 220KV DI COLLEGAMENTO (IN PROGETTO)
- NUOVI RACCORDI 220KV DELLA RTN
- NUOVA LINEA 220 KV DELLA RTN DI COLLEGAMENTO CON LA STAZIONE "PARTANNA"
- LINEA ESISTENTE 220 KV DELLA RTN
- LINEA 220 KV ESISTENTE DA DEMOLIRE
- FINE TRATTO OMOGENEO CAVIDOTTO
- CAVIDOTTO - LINEA 1
- CAVIDOTTO - LINEA 2
- CAVIDOTTO - LINEA 3
- CAVIDOTTO - LINEA 4
- CAVIDOTTO - LINEA 5

RIFERIMENTI CARTOGRAFICI:

C.T.R. N° 617080
C.T.R. N° 617120
C.T.R. N° 618050
C.T.R. N° 618060
C.T.R. N° 618090
C.T.R. N° 618100

CAVIDOTTO MT					
Tratto	Linea	N. term.	Tipologia strada	Tipologia sezione	Longhezza [m]
A-SRT	1-2-3-4-5	5	Sterzata	5A	1.952
C-A	1-2-3-4-5	5	Asfaltata	5A	9.224
A-D4-D	5	1	Sterzata	1B	892
D-C	5	2	Asfaltata	2A	503
D-E	5	1	Asfaltata	1A	525
E-A_18	5	1	Sterzata	1B	527
B-A_17	5	3	Sterzata	3B	405
A_13-I	4	1	Sterzata	1B	486
J-A_14	4	2	Sterzata	2B	178
I-J	4	1	Sterzata	1B	274
I-G	1-2-3-4	4	Sterzata	4B	1.308
G-H	4	2	Sterzata	2B	232
H-A_15	4	2	Sterzata	2B	443
H-A_12	4	2	Sterzata	2B	637
G-C	1-2-3-4	4	Sterzata	4B	1.284
A-D4-M	3	1	Sterzata	1B	461
M-L	1-2-3	3	Asfaltata	3A	752
L-A_07	3	2	Sterzata	2B	853
L-K	1-2-3	3	Asfaltata	3A	857
K-A_11	3	2	Sterzata	2B	822
K-I	1-2-3	3	Sterzata	3B	766
F-A_16	3	2	Sterzata	2B	274
A-B6-B	2	1	Sterzata	1B	384
Q-A_10	2	2	Sterzata	2B	320
R-Q	2	1	Sterzata	1B	67
Q-D	2	1	Asfaltata	1A	822
O-P	2	2	Asfaltata	2A	234
P-A_09	2	2	Sterzata	2B	144
O-A_05	2	2	Sterzata	2B	564
O-N	2	1	Asfaltata	1A	1.350
N-M	1-2	2	Asfaltata	2A	518
A-D1-V	1	1	Sterzata	1B	568
V-A_02	1	2	Sterzata	2B	437
V-U	1	1	Sterzata	1B	1.113
U-T	1	1	Sterzata	1B	276
T-A_03	1	2	Sterzata	2B	116
T-S	1	1	Sterzata	1B	623
S-N	1	1	Sterzata	1B	458


Regione Sicilia


Comune di Mazara del Vallo


Comune di Castelvetrano


Comune di Santa Ninfa

PROGETTO PER LA REALIZZAZIONE
DI UN IMPIANTO PER LA PRODUZIONE DI ENERGIA ELETTRICA A FONTE
RINNOVABILE EOLICA, OPERE CONNESSE ED INFRASTRUTTURE INDISPENSABILI
località Gazzera di Mazara del Vallo

PROGETTO DEFINITIVO

SEU_5
Cavidotto - Pianimetria tracciata con
indicazione sezioni tipo

Proponente

SOCIETA' EOLICA UNO SRL
VIA ENRICO FERMI 1 2204
Palermo 90145
P.IVA: 06096400823


Studio Bordonali
Engineering & Ambiente

Progettista

Progettisti Opere Civili
Ing. Riccardo Carapellese
Ing. Giancarlo Scarpino

Formato
1485x1050

Scala
1:10.000

Scala stampa
1:1

Revisione	Descrizione	Data	Preparato	Controllato	Approvato
00	Prima emissione	24/09/2019	RC	GS	Francesco Rossi
01	Revisione nuova posizione sottostazione	01/04/2021	RC	GS	Francesco Rossi