




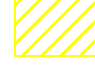


**LEGENDA SIMBOLI:**

-  AEROGENERATORE DA PROGETTO
-  AREA SPAZZATA DAGLI AEROGENERATORI (IN PROGETTO)
-  CAVIDOTTO MT 30 kV (IN PROGETTO)
-  VIABILITA' ESISTENTE DA ADEGUARE
-  PIAZZOLA E VIABILITA'
-  VINCOLO PAESAGGISTICO (150 m dai corsi d'acqua)

  
 Comune di Mazara del Vallo

  
 Regione Sicilia

  
 Comune di Castelvetrano

  
 Comune di Santa Ninfa


**PROGETTO PER LA REALIZZAZIONE  
 DI UN IMPIANTO PER LA PRODUZIONE DI ENERGIA ELETTRICA A FONTE  
 RINNOVABILE EOLICA, OPERE CONNESSE E INFRASTRUTTURE INDISPENSABILI**  
 località Calamita di Mazara del Vallo

**PROGETTO DEFINITIVO**

**SED\_01.D\_A01**  
 Layout delle opere in progetto su  
 CTR con vincoli paesaggistici

**Proponente**

SOCIETA' EOLICA DUE SRL  
 VIA ENRICO FERMI N 22/24  
 Palermo 90145  
 P.IVA: 06718530824



**Progettista**

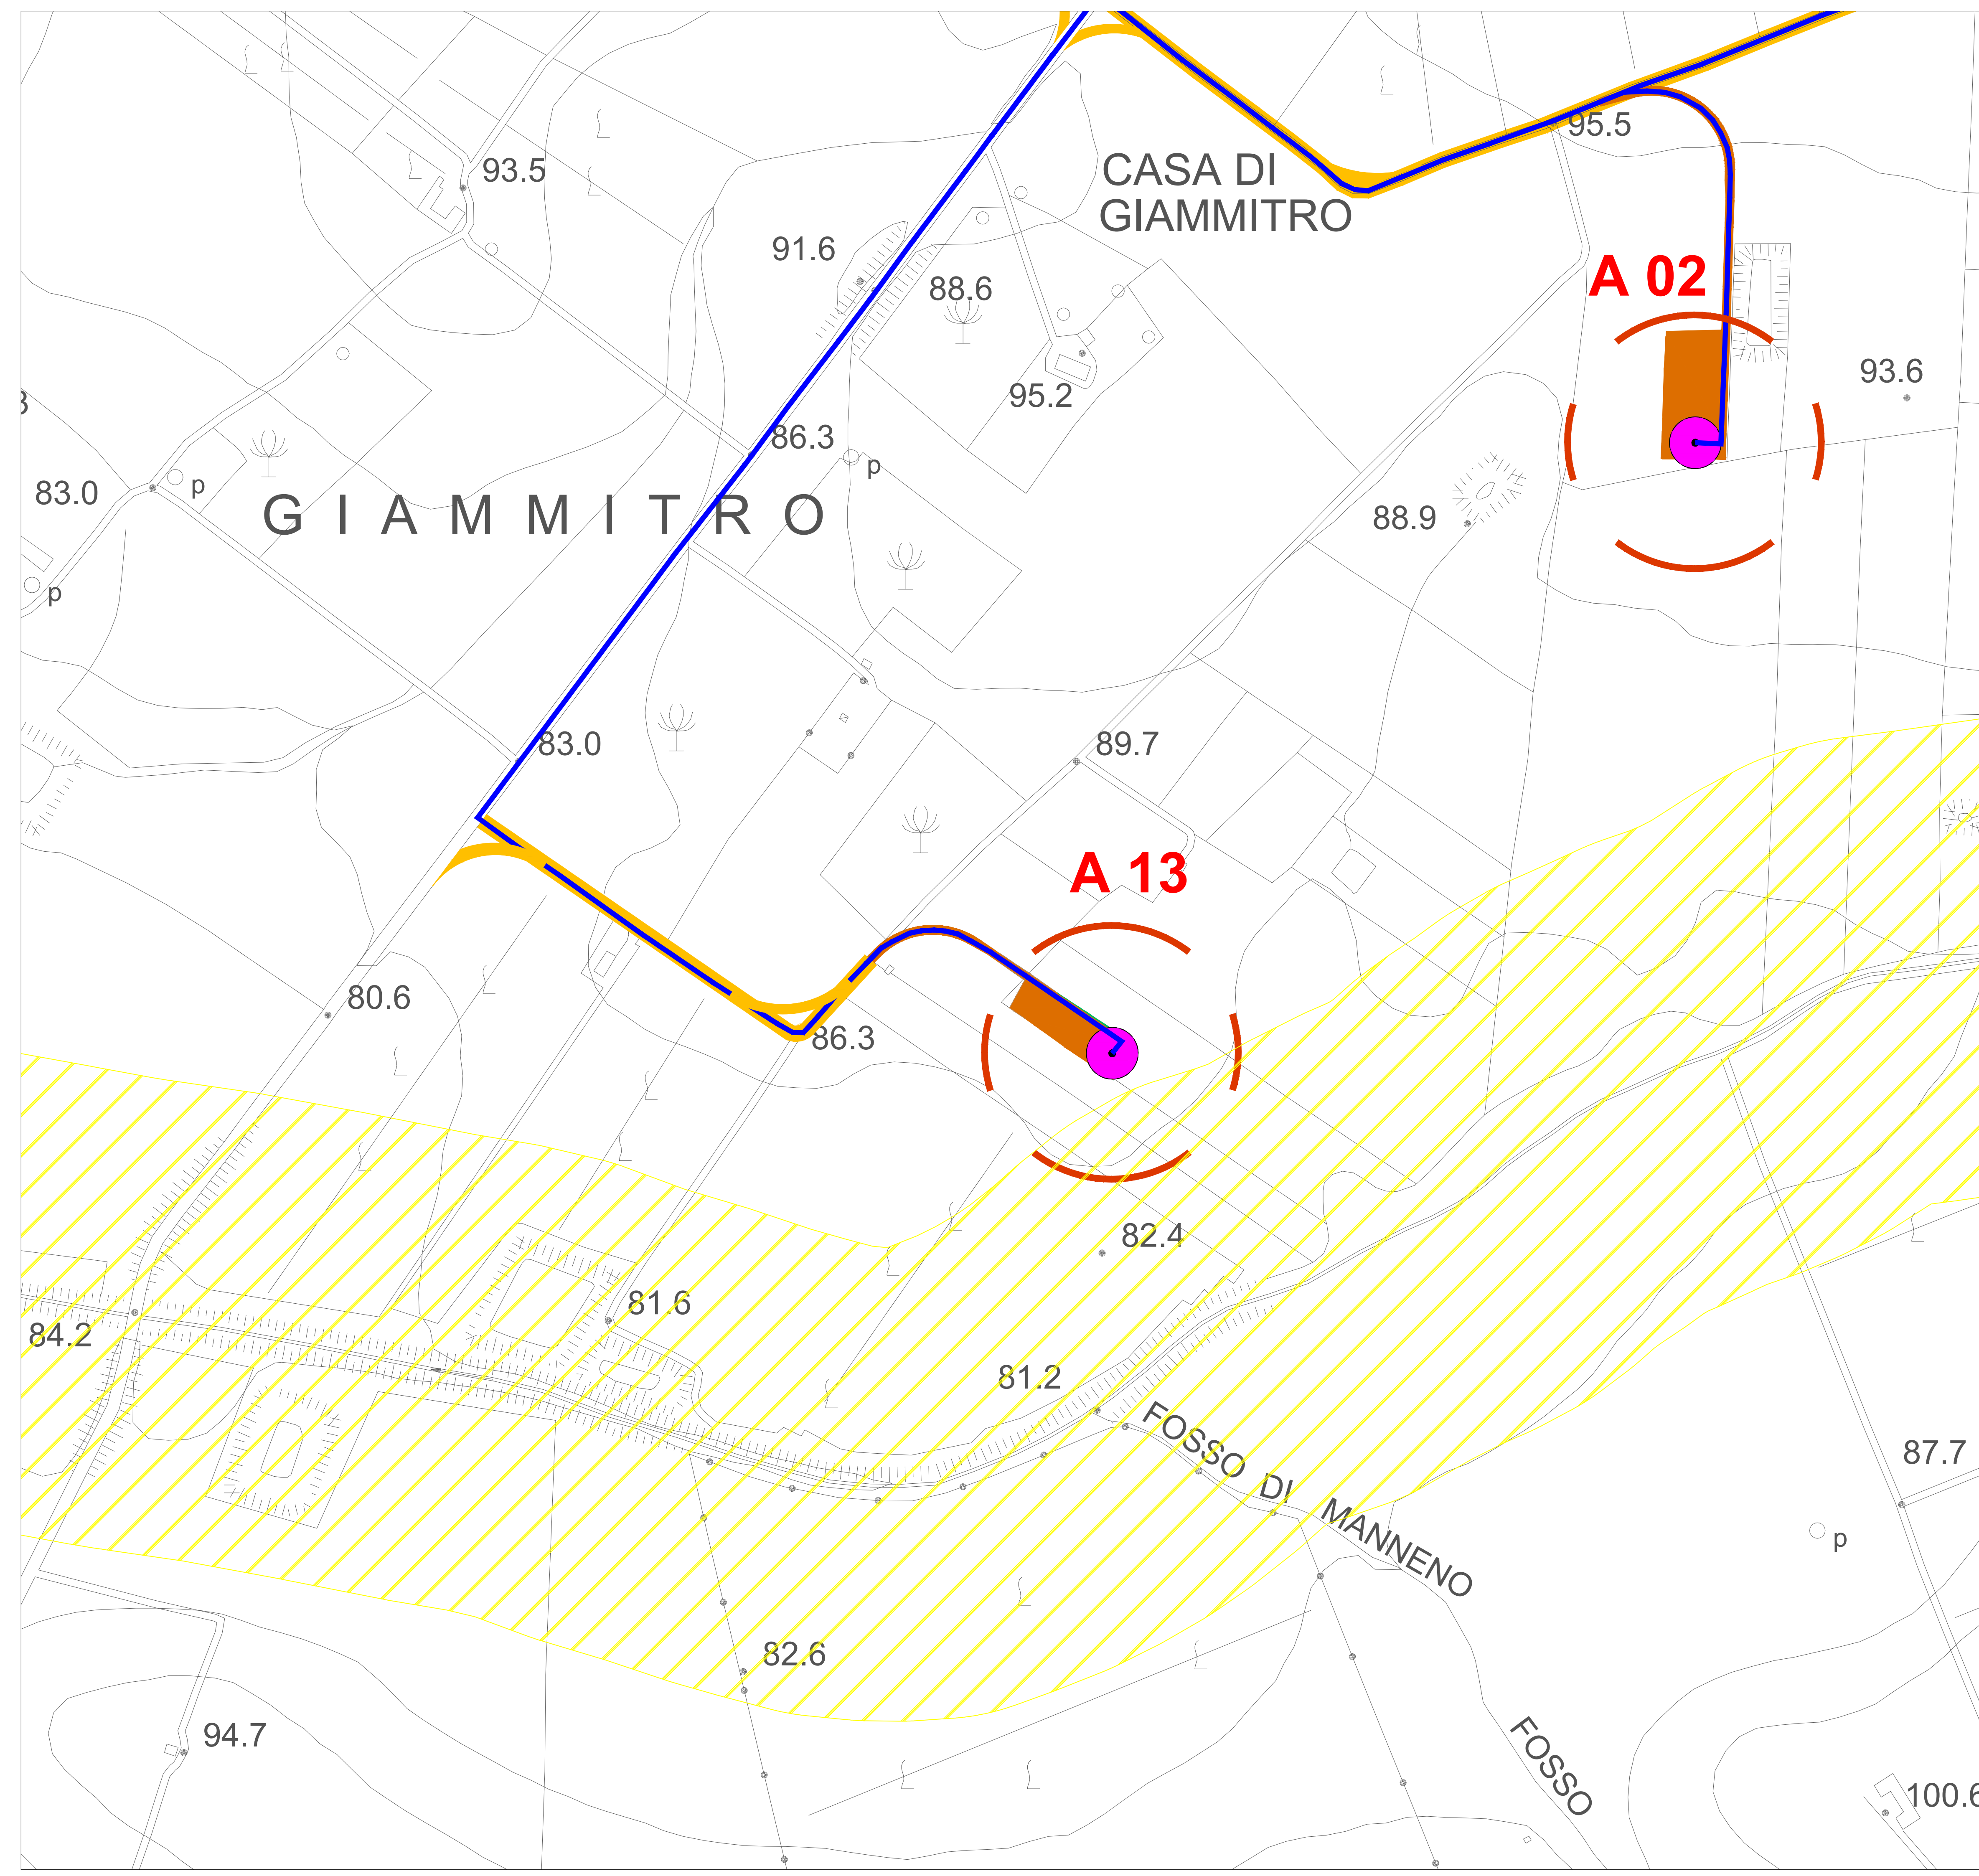

**Studio Bordonali**  
 Engineering & Ambiente



Formato  
**A1**  
 Scala  
**1:2.000**  
 Scala stampa

Revisione	Descrizione	Data	Preparato	Controllato	Approvato
00	Prima emissione	02/02/2021	GLC	EB	Francesco Rossi





**LEGENDA SIMBOLI:**

- AEROGENERATORE DA PROGETTO
- AREA SPAZZATA DAGLI AEROGENERATORI (IN PROGETTO)
- CAVIDOTTO MT 30 kV (IN PROGETTO)
- VIABILITA' ESISTENTE DA ADEGUARE
- PIAZZOLA E VIABILITA'
- VINCOLO PAESAGGISTICO (150 m dai corsi d'acqua)

Regione Sicilia

Comune di Mazara del Vallo

Comune di Castelvetrano

Comune di Santa Ninfa

**PROGETTO PER LA REALIZZAZIONE  
 DI UN IMPIANTO PER LA PRODUZIONE DI ENERGIA ELETTRICA A FONTE  
 RINNOVABILE EOLICA, OPERE CONNESSE E INFRASTRUTTURE INDISPENSABILI**  
 località Calamita di Mazara del Vallo

**PROGETTO DEFINITIVO**

**SED\_01.D\_A13**  
 Layout delle opere in progetto su  
 CTR con vincoli paesaggistici

**Proponente**

SOCIETA' EOLICA DUE SRL  
 VIA ENRICO FERMI N 22/24  
 Palermo 90145  
 P.IVA: 06718530824

**Progettista**

Formato  
**A1**  
 Scala  
**1:2.000**  
 Scala stampa

Revisione	Descrizione	Data	Preparato	Controllato	Approvato
00	Prima emissione	02/02/2021	GLC	EB	Francesco Rossi