


COLLEGAMENTO CON FUTURA SE PARTANNA 2 FUTURO COLLEGAMENTO CON FUTURA SE PARTANNA 2 DISPONIBILE DISPONIBILE DISPONIBILE PARALLELO SBARRE NUOVO COLLEGAMENTO CON SE PARTANNA COLLEGAMENTO CON SE PARTANNA Produttore ENERGIA VERDE TP

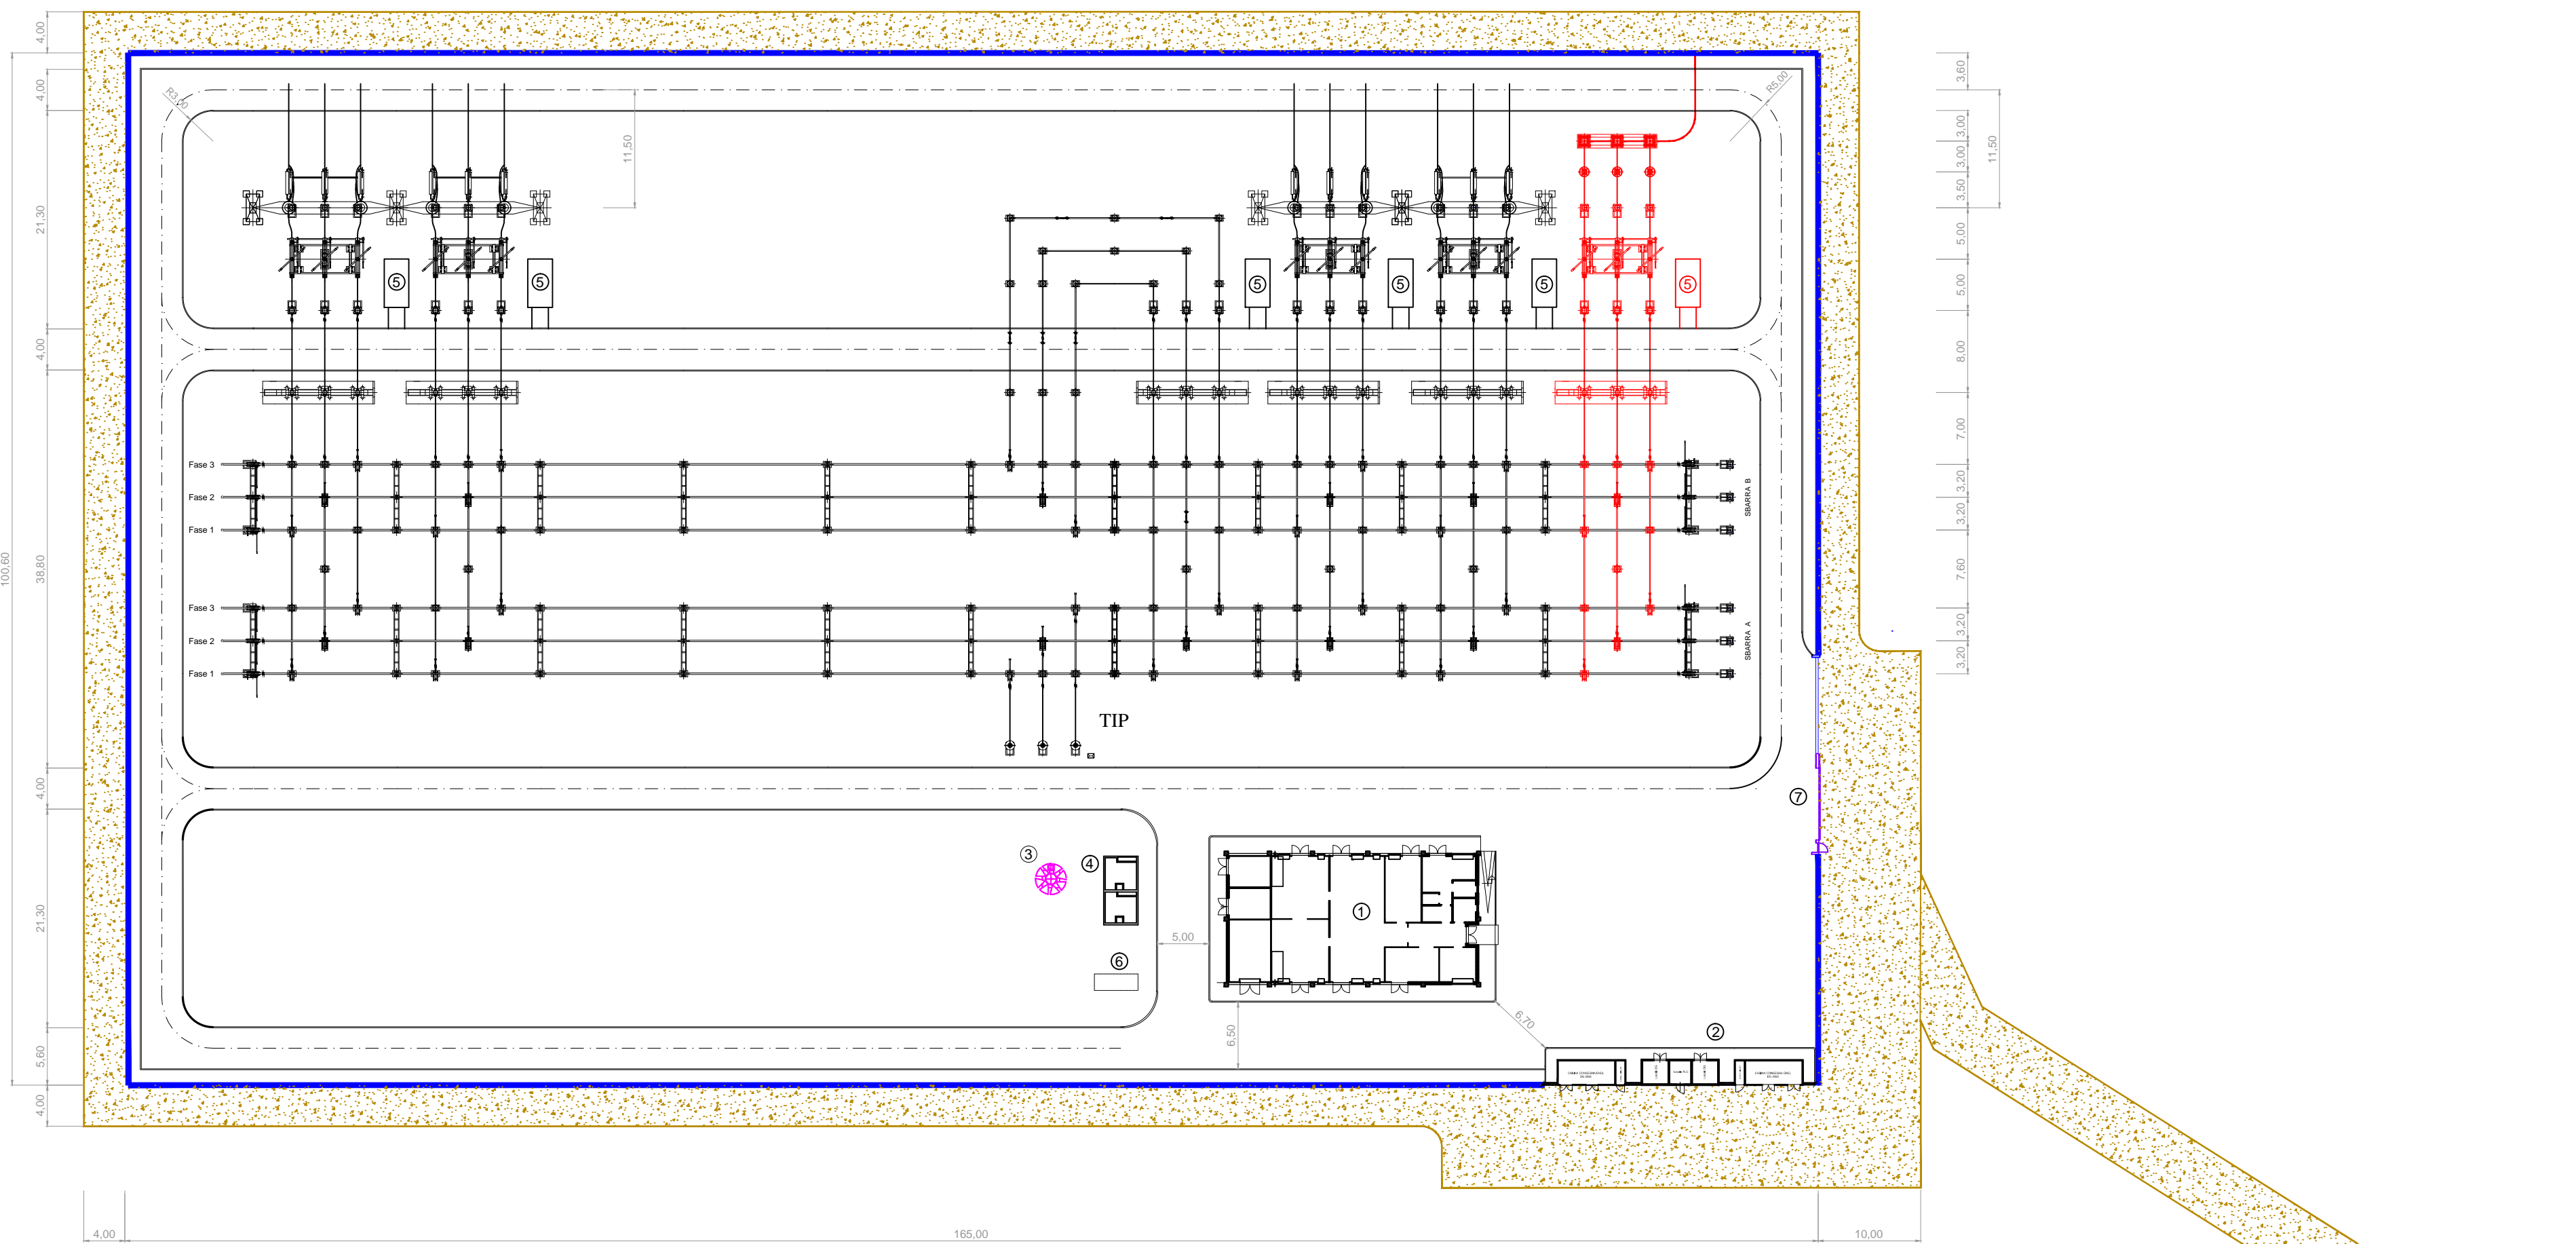

LEGENDA

- 1 EDIFICIO INTEGRATO SE RTN
- 2 EDIFICIO CONSEGNA MT E TLC
- 3 TORRI FARO
- 4 GRUPPO ELETTROGENO
- 5 CHIOSCHI APP. PERIFERICHE SISTEMA DI CONTROLLO
- 6 TRASFORMATORI MT/bt
- 7 CANCELLO CARRAIO SCORREVOLE
- RECINZIONE ESTERNA SE
- STRADELLA ESTERNA PERIMETRALE

REGIONE SICILIANA
 Libero Consorzio Comunale di Trapani
 Comuni di Santa Ninfa, Castelvetrano e Partanna

IMPIANTO DI PRODUZIONE DI ENERGIA ELETTRICA
 DA FONTE FOTOVOLTAICA DA 150 MW "POZZILLO"
 ADEGUAMENTO DELLE INFRASTRUTTURE DELLA RTN

PIANO TECNICO DELLE OPERE

Sezione 2	PLANIMETRIA ELETTROMECCANICA	N. Tavola 02.03.01
SE RTN PARTANNA 3		Formato Scala A1 1:500

REVISIONI					
REV.	DATA	MODIFICA	ESEGUITO	VERIFICATO	APPROVATO
00	Maggio 2019	Prima stesura	Ing. Francesco Chiri	Ing. Francesco Chiri	Ing. Francesco Chiri
01					
02					
03					
04					
05					

PROFESSIONISTA INCARICATO: Ing. Francesco Chiri	
COMMITTENTE: ENERGIA VERDE TRAPANI S.R.L. ENERGIA VERDE TRAPANI S.R.L. Via XX Settembre 105 - Palermo (PA) P.IVA 06734140822	
GESTORE RETE: 	