
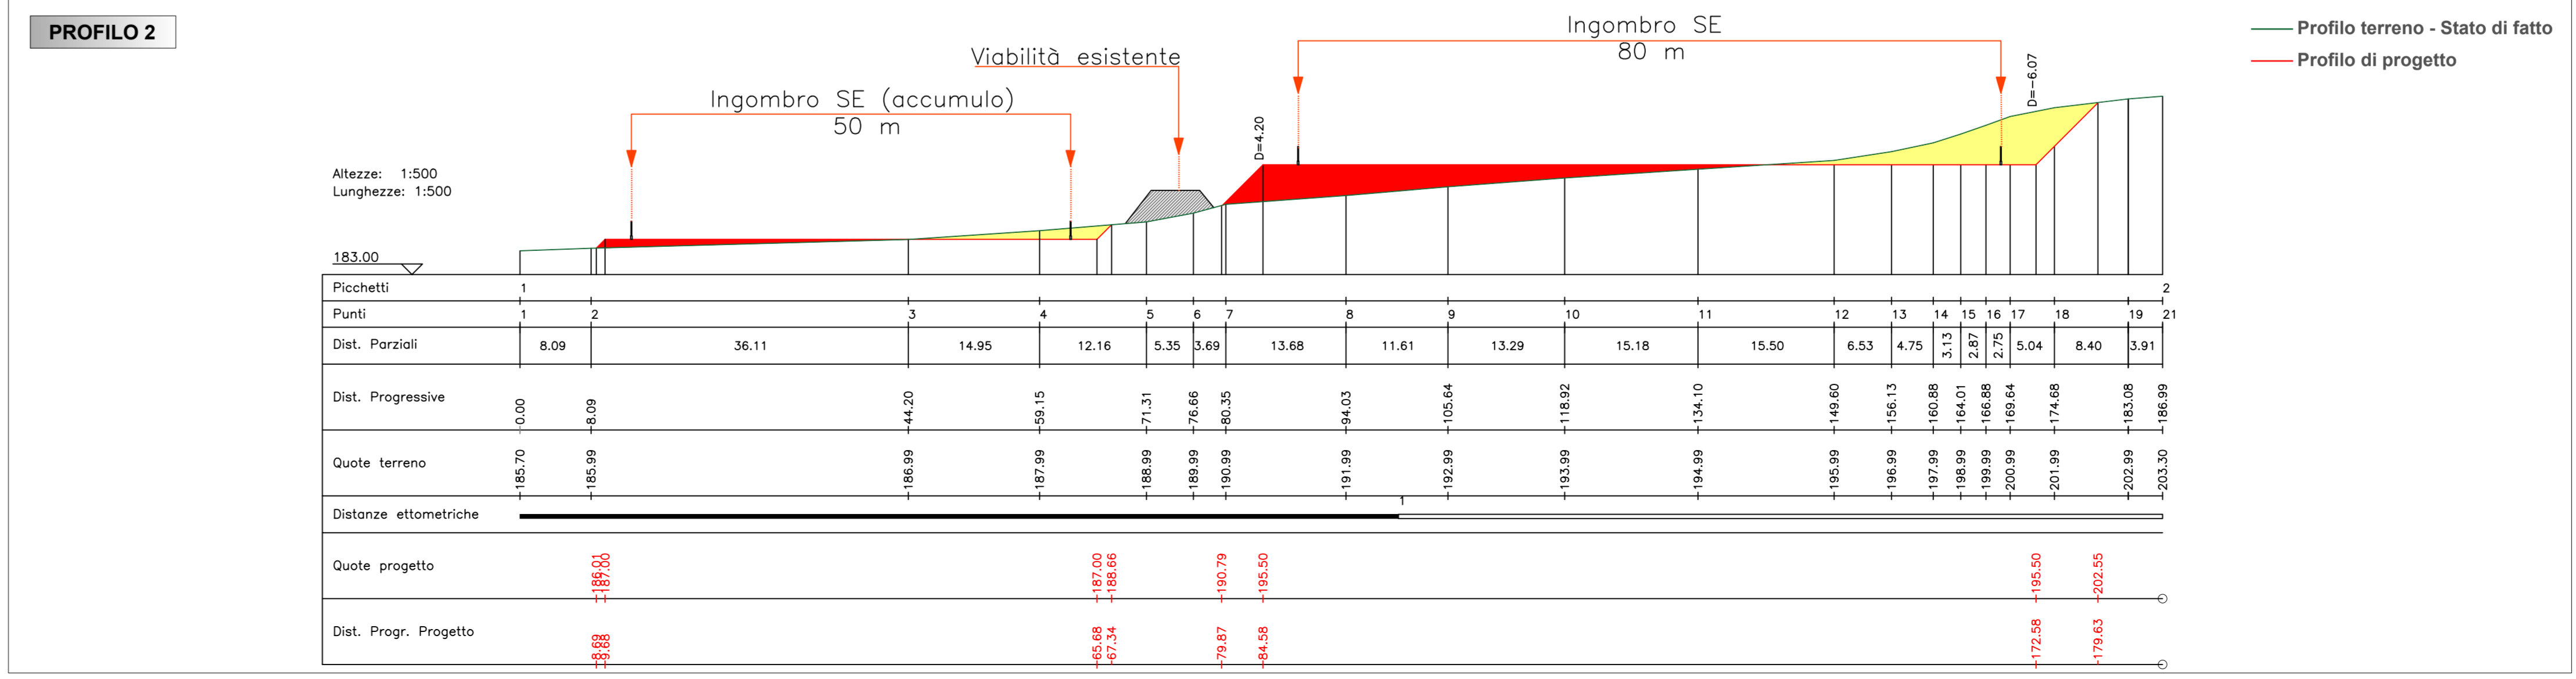
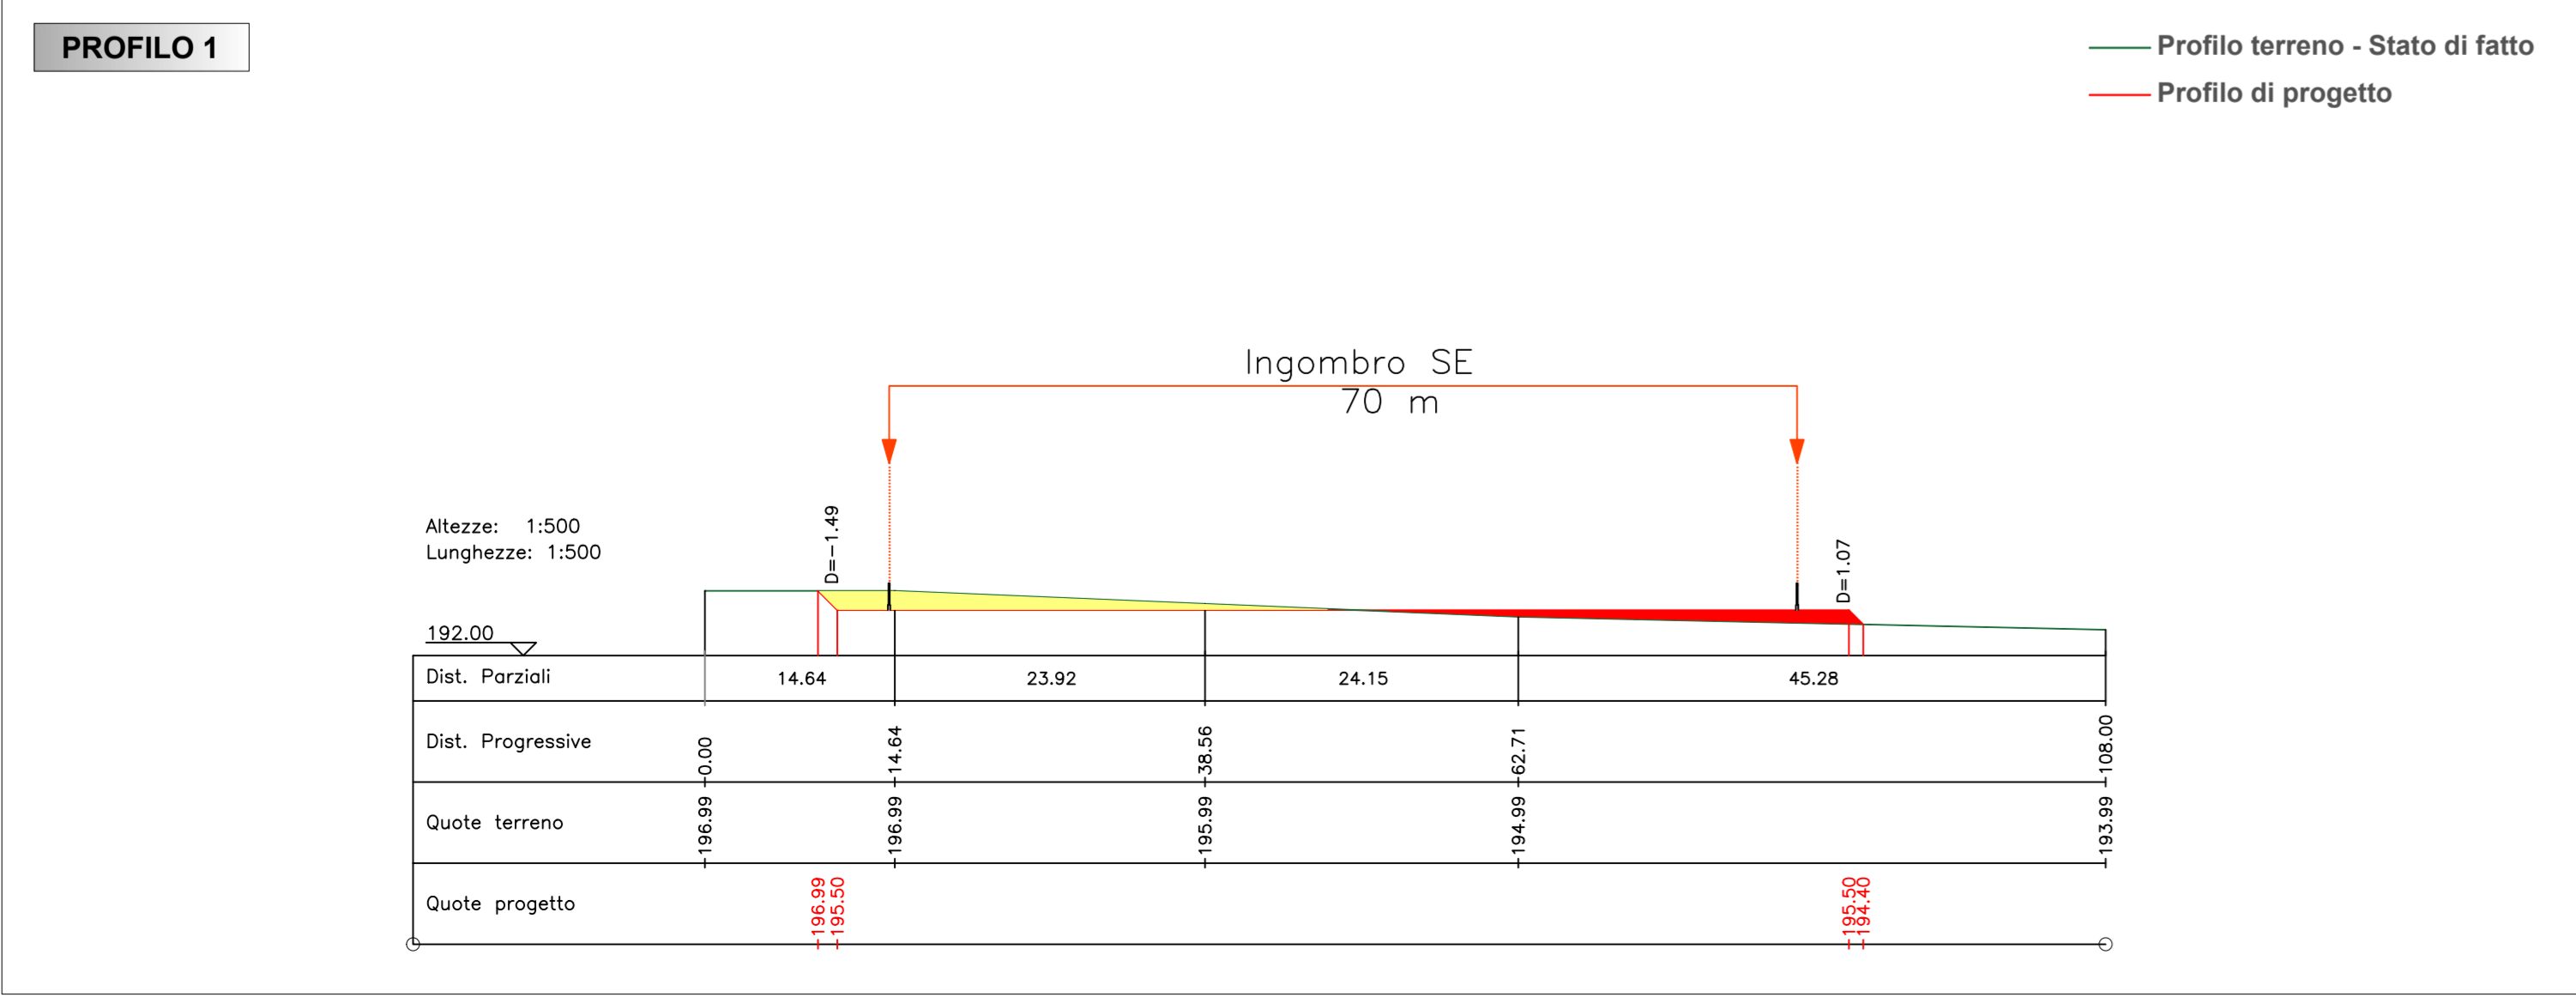


LEGENDA

- Scavi
- Riporto
- Viabilità esistente
- Cavidotto 220 kV
- Cavidotto 30 kV

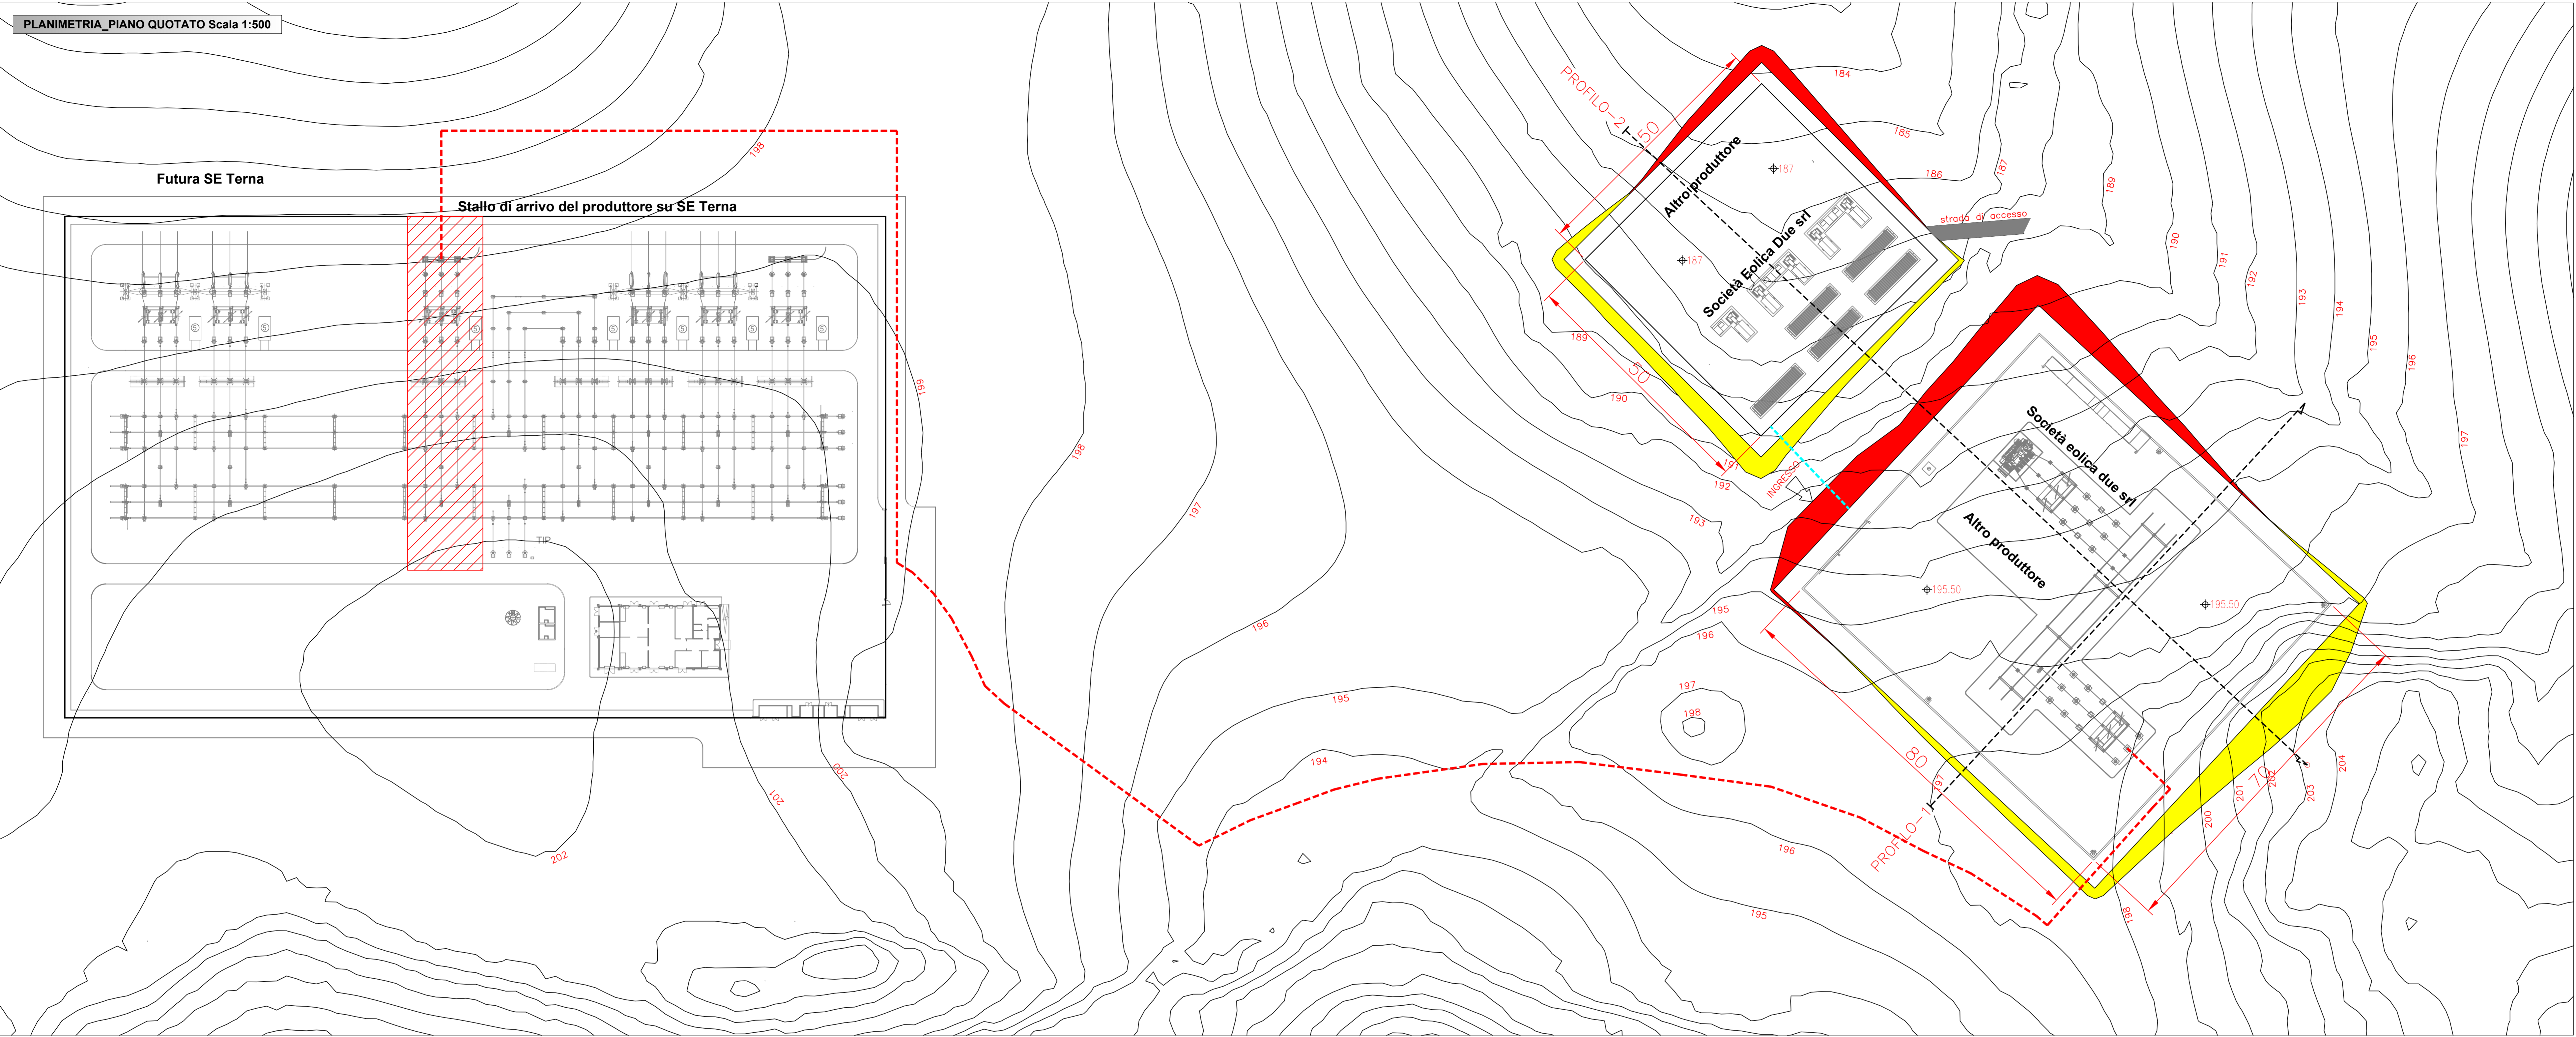

PROGETTO PER LA REALIZZAZIONE DI UN IMPIANTO PER LA PRODUZIONE DI ENERGIA ELETTRICA A FONTE RINNOVABILE EOLICA, OPERE CONNESSE E INFRASTRUTTURE INDISPENSABILI Località Calamita di Mazara del vallo (TP)

PROGETTO DEFINITIVO

SED_06.D
Collegamento impianto utenza - impianto RTN
Piano quotato e sezioni

Proponente
SOCIETA' EOLICA DUE SRL
VIA ENRICO FERMI N 22/24
Palermo 90145
P.IVA: 06718530824

Progettisti
ing. Francesco Maria Rossi



Formato **A1++**

Scala **1:500**

Scala stampa -

Revisione	Descrizione	Data	Preparato	Controllato	Approvato
00	Prima emissione	05/05/2021	G. Cirone	G. Cirone	F.M. Rossi