


PLANIMETRIA – AREA DI ESONDAZIONE ANTE OPERAM – TR 200 ANNI – VALLONE SALSO
(SCALA 1:2000)



INQUADRAMENTO
(SCALA 1:5000)

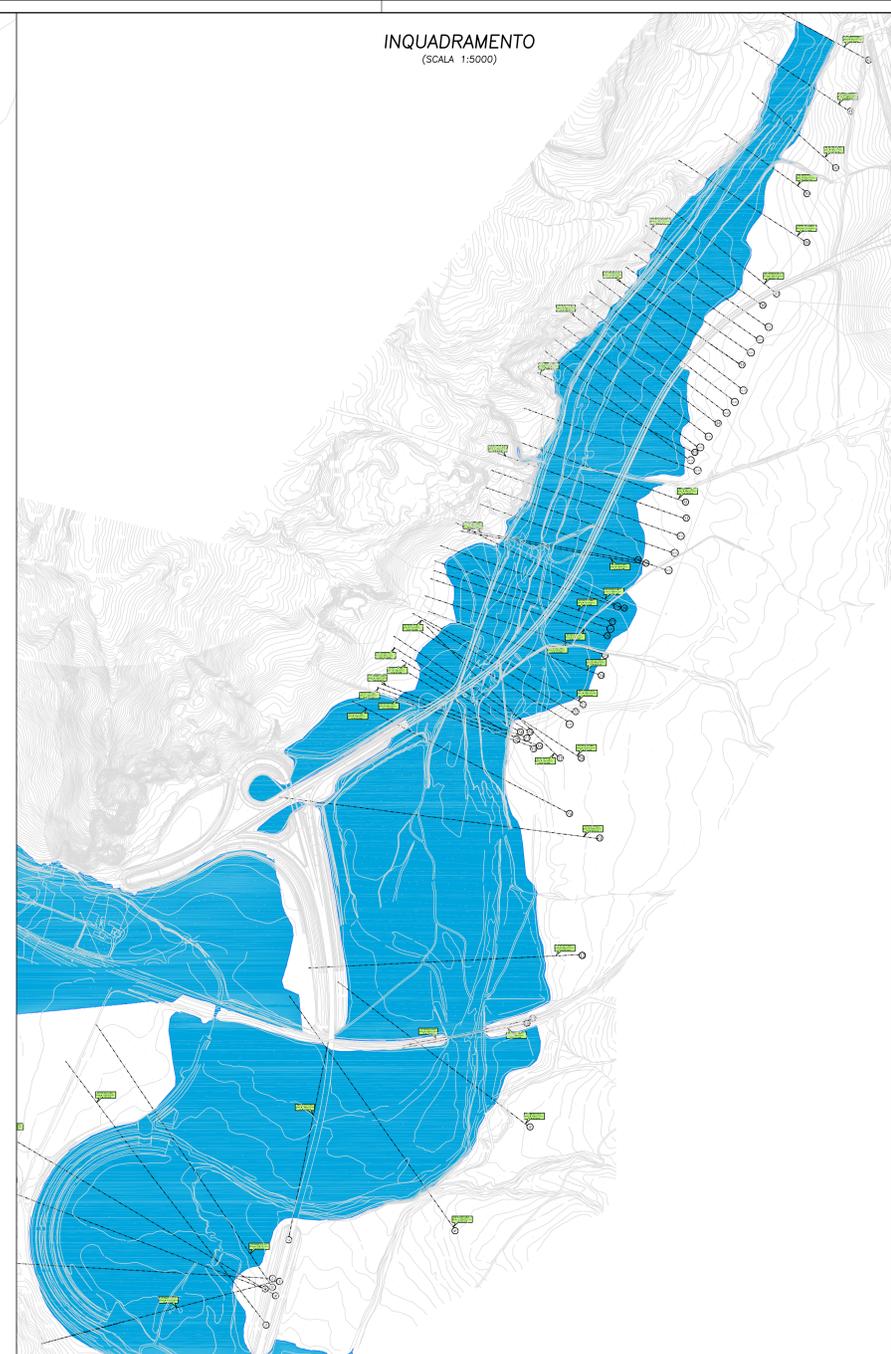

PA 12/09
CORRIDOIO PLURIMODALE TIRRENICO - NORD EUROPA
ITINERARIO AGRIGENTO - CALTANISSETTA - A19
S.S. N° 640 "DI PORTO EMPEDOCLE"
AMMODERNAMENTO E ADEGUAMENTO ALLA CAT. B DEL D.M. 5.11.2001
Dal km 44+000 allo svincolo con l'A19

PROGETTO ESECUTIVO



SISTEMAZIONI IDRAULICHE
VALLONE SALSO - VIADOTTO SALSO
Planimetria Vallone con sezioni di calcolo Ante Operam - Tav. 2/2

Codice Unico Progetto (CUP) : F91B09000070001

Codice Elaborato: PA12_09 - E 1 9 4 | 0 | 2 | 1 2 | V A | 1 2 | I | P X | 0 | 0 2 | A

| | | | | | | |
|------|-------------|-------------|------------|------------|-----------|-------------|
| F | | | | | | |
| E | | | | | | |
| C | | | | | | |
| D | | | | | | |
| A | Aprile 2011 | EMISSIONE | A. SALVAGO | A. TURSO | M. LITI | P. PAGLINI |
| REV. | DATA | DESCRIZIONE | REDATTO | VERIFICATO | APPROVATO | AUTORIZZATO |

Responsabile del procedimento: Ing. MAURIZIO ARAMINI







