



PROFILO LITOSTRATIGRAFICO
SEZIONE A-A
SCALA 1:200

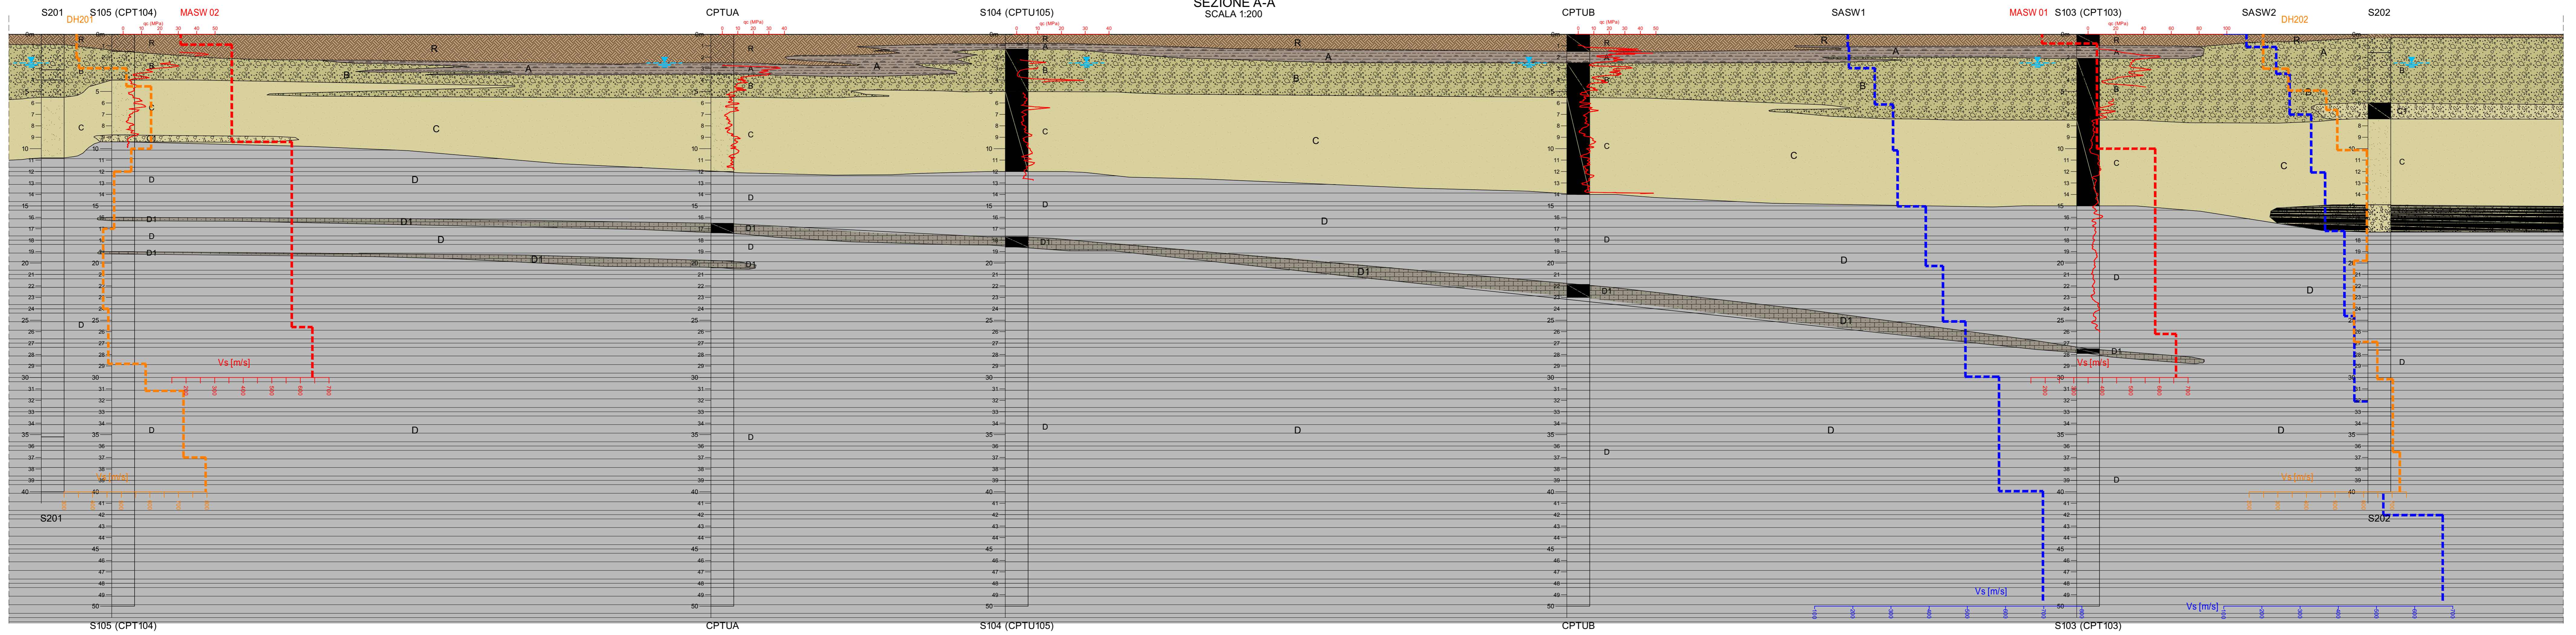

PLANIMETRIA
INDAGINI
SCALA 1:1000

- LEGENDA**
- Sondaggi geognostici a carteraggio continuo:
 - campagna di indagini ISMES - 1989 Zona A;
 - campagna di indagini ISMES - 1992 Zona B.
 - Prove penetrometriche statiche:
 - campagna di indagini ISMES - 1989 Zona A;
 - campagna di indagini ISMES - 1992 Zona B.
 - Tracce profili sismici prove SASW
 - Sondaggio geognostico con installazione di tubo in PVC per prova geofonica down-hole
 - Indagini tomografiche
 - Tracce profili sismici prove MASW
- INDAGINI 2020

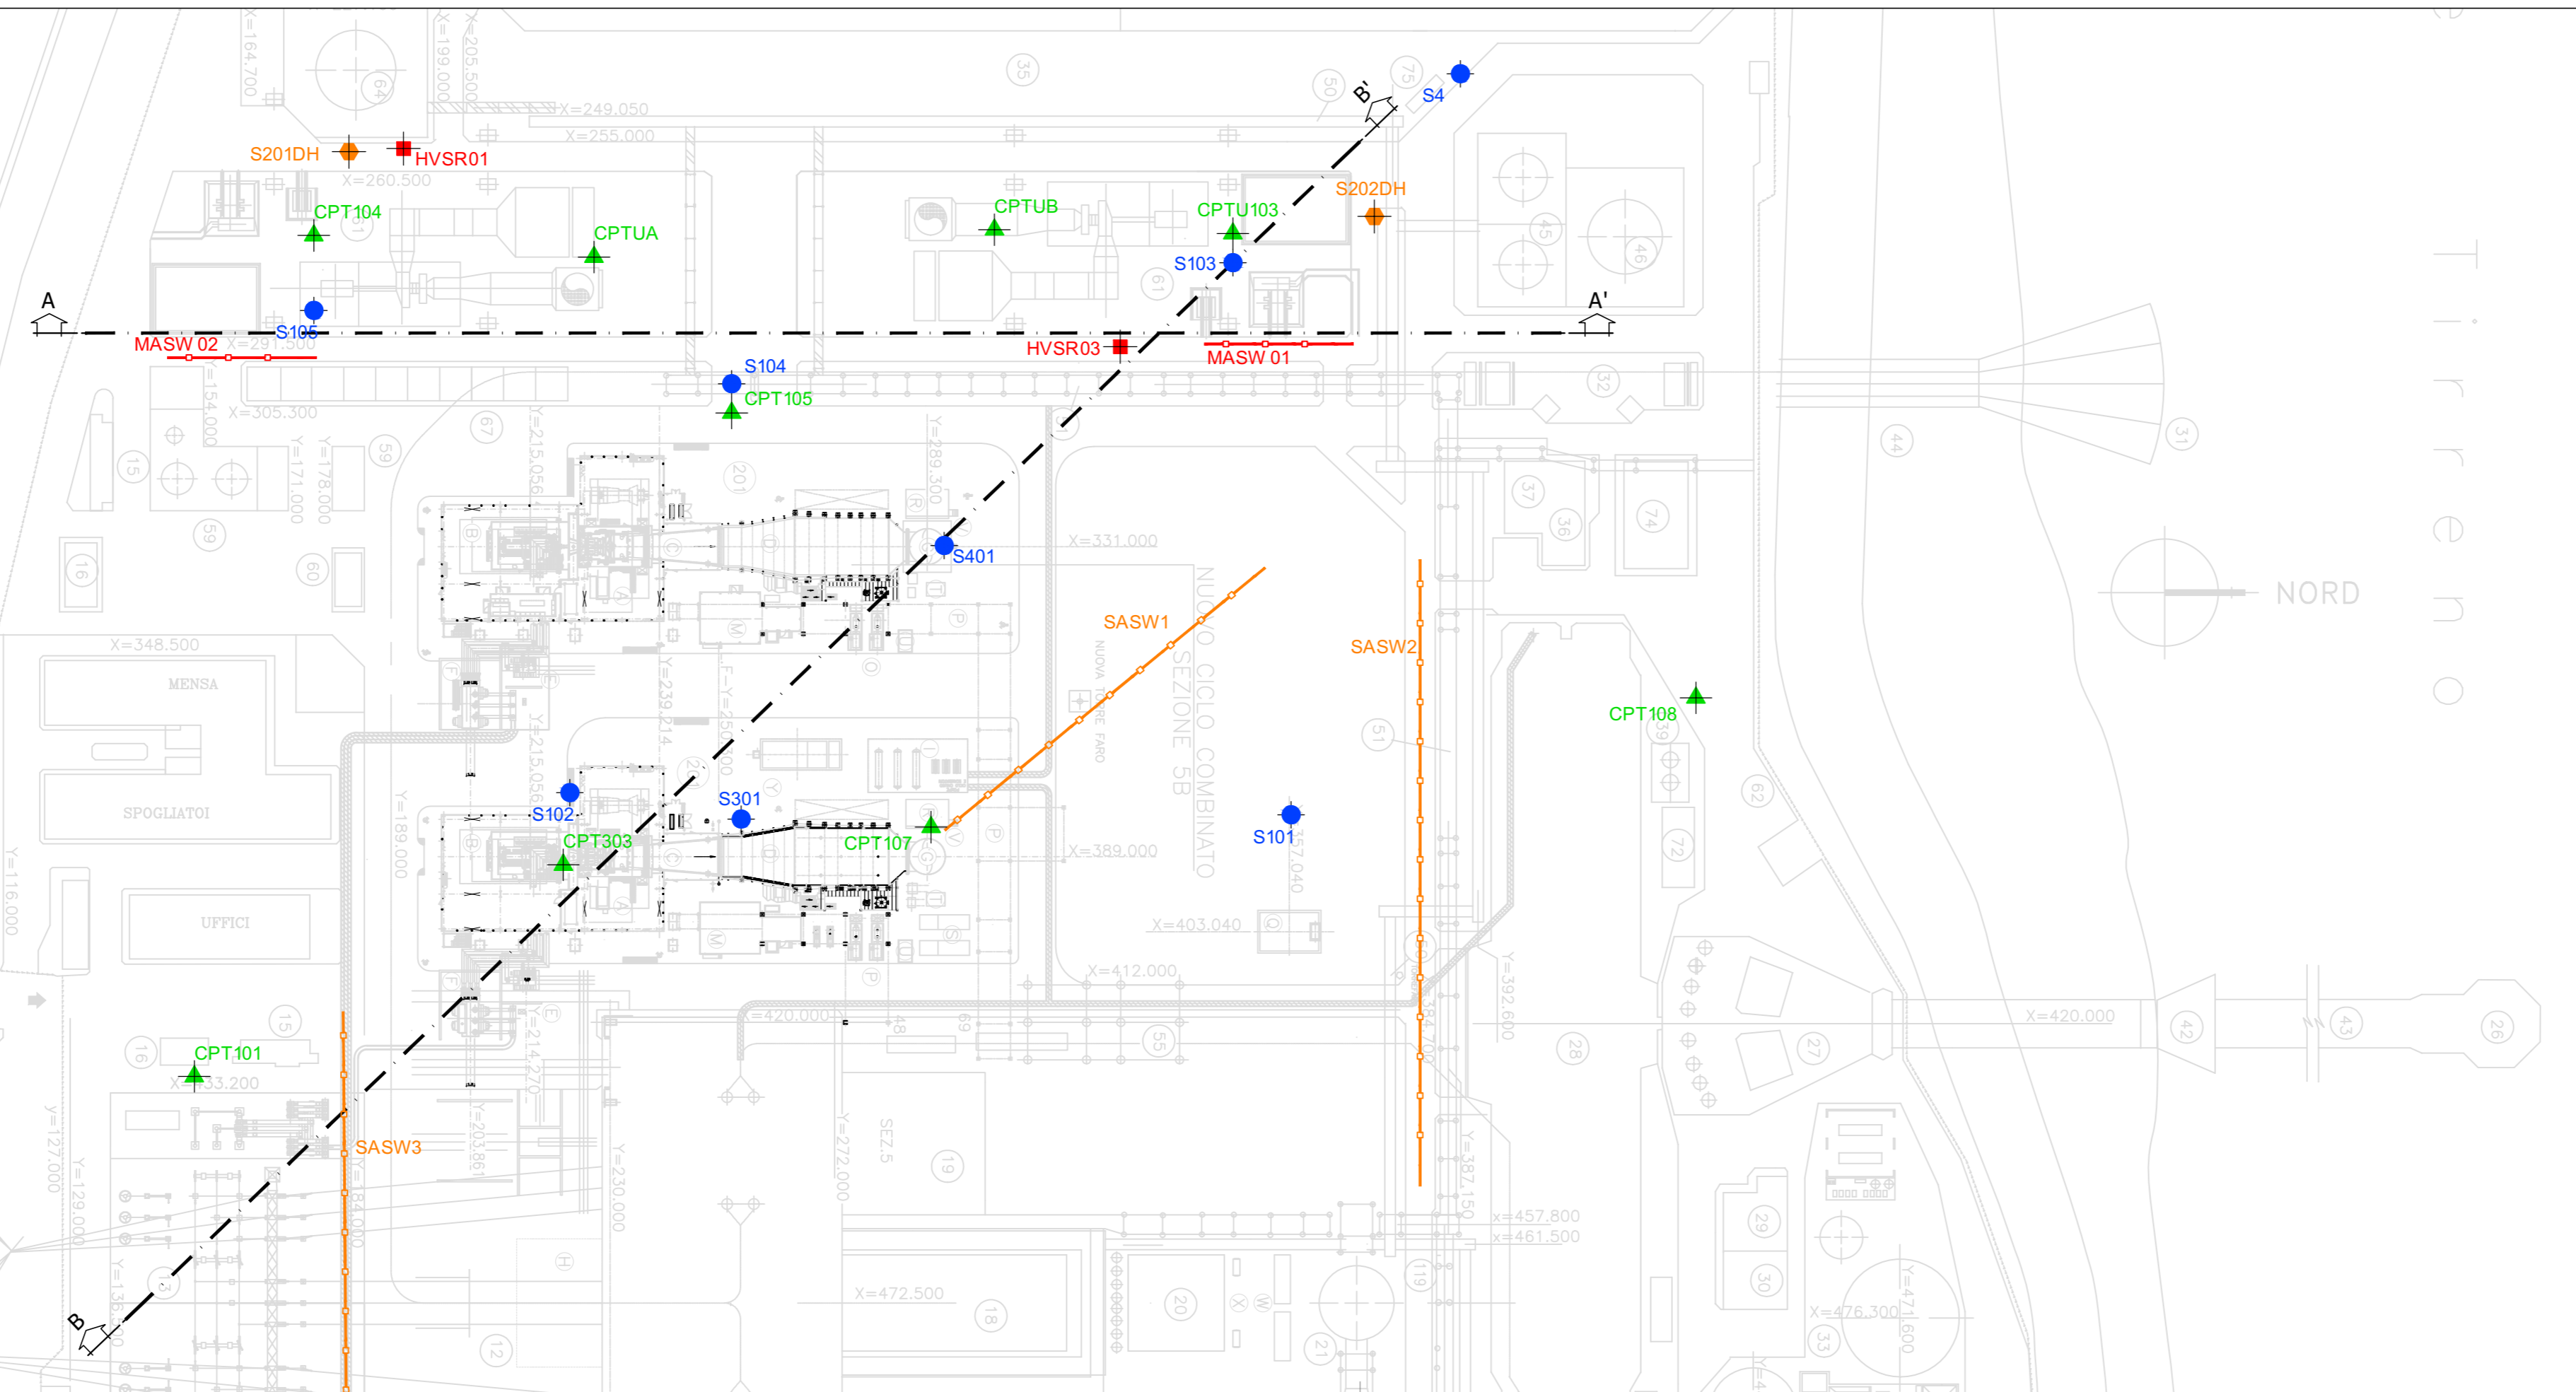

- LEGENDA**
- R - Riporto costituito da ghiaia poligamica ed elementi litoidi spigolosi in matrice sabbiosa debolmente limosa
 - A - Limo argilloso con torba e rara ghiaia arrotondata
 - B - Ghiaia arrotondata medio-grossolana in matrice sabbiosa e limo-sabbiosa
 - C - Sabbia da media a fine debolmente limosa con rare lenti di torba e resti conchigliari
 - C1 - Sabbia fine limosa con frammenti litoidi (calcarei) e ghiaia (lente inglobate nel lidtipo C)
 - D - Argilla marnosa inglobante elementi e livelli litoidi (calcarei) di colore e grigio. Argille marrose finemente scagliettate color rosso vinoso e argilliti scagliese in alternanza
 - D1 - Livelli litoidi calcarei
 - Livello piezometrico medio -2.50m da p.c.

00	07/09/20	ES	PRIMA EMISSIONE								
REV.	DATE	SCOPE	REVISIONE	DESCRIZIONE	PREPARED BY	COOPERATIONS	APPROVED BY	ISSUED BY			
CLIENT				ENEL PRODUZIONE S.p.A.							
PROJECT				TERMINI IMRESE CAPACITY MARKET ITALY							
TITLE				SEZIONI STRATIGRAFICHE SEZIONE A-A'							
SCALE	DWG No			SHEET		ROLL SHEET		DWG TYPE		USC.	
VARIE	PBTIG20021			1		1		D A		D A	
FILE NAME	PBTIG2002100			REPLACES DWG No		REPLACES DWG No		SEC. INDEX			
THIS DOCUMENT IS PROPERTY OF ENEL EAC. IT IS STRICTLY FORBIDDEN TO REPRODUCE THIS DOCUMENT WHOLLY OR PARTIALLY, AND TO PROVIDE ANY RELATED INFORMATION TO OTHERS WITHOUT PREVIOUS WRITTEN CONSENT.				Questo documento è proprietà di Enel EAC. È severamente proibito riprodurre anche in parte il documento o divulgarlo ad altri le informazioni contenute senza la preventiva autorizzazione scritta.							