PLANIMETRIA DI PROGETTO
INTERVENTI - VIBROFLOTTAZIONE
SCALA 1:200

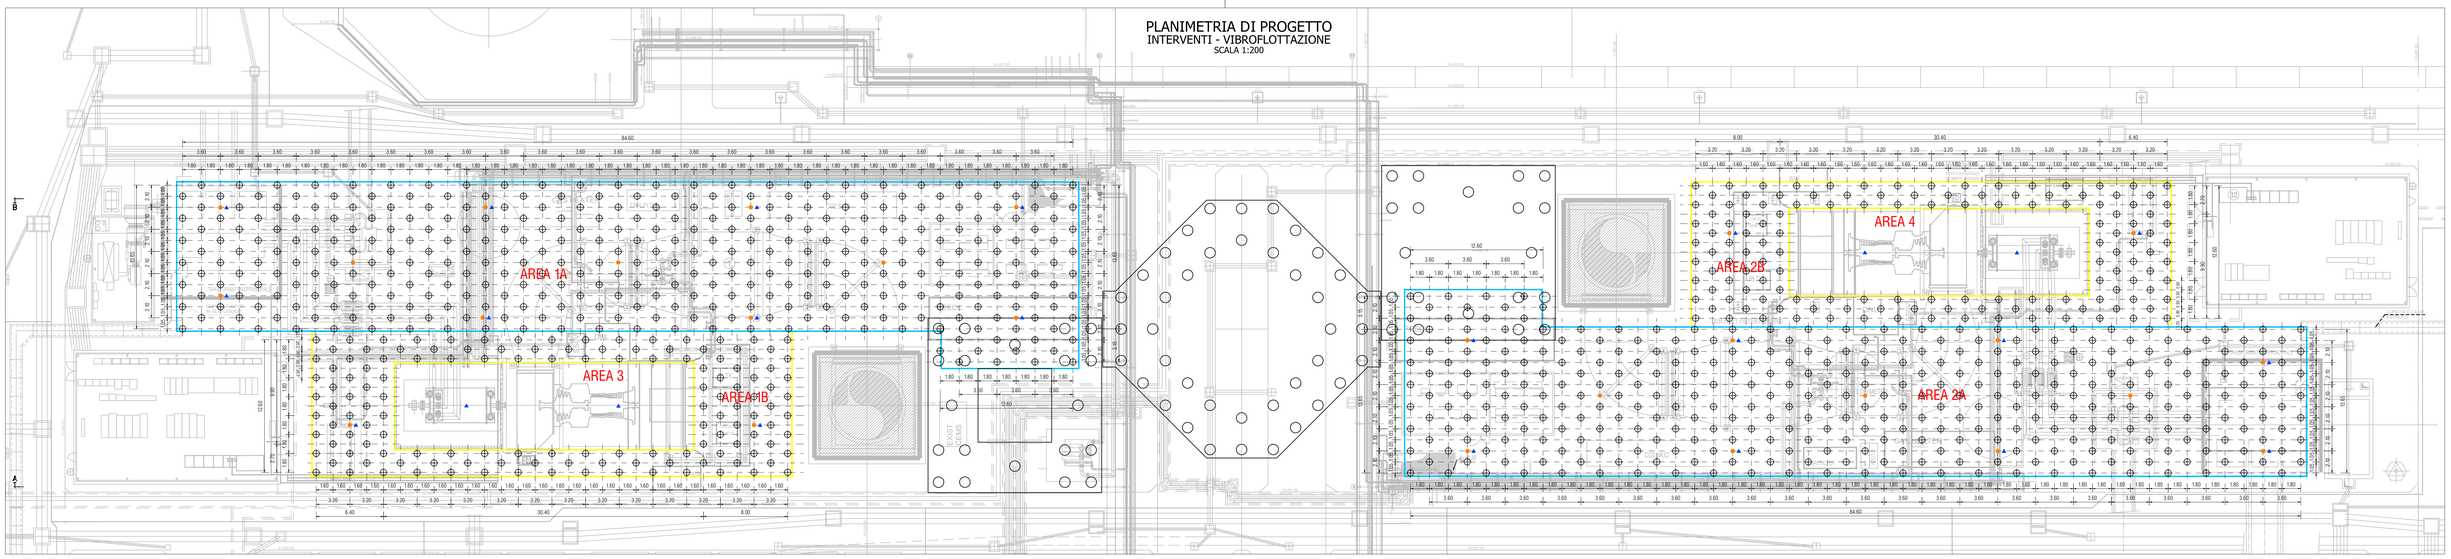

PLANIMETRIA GENERALE
INTERVENTI
SCALA 1:2000

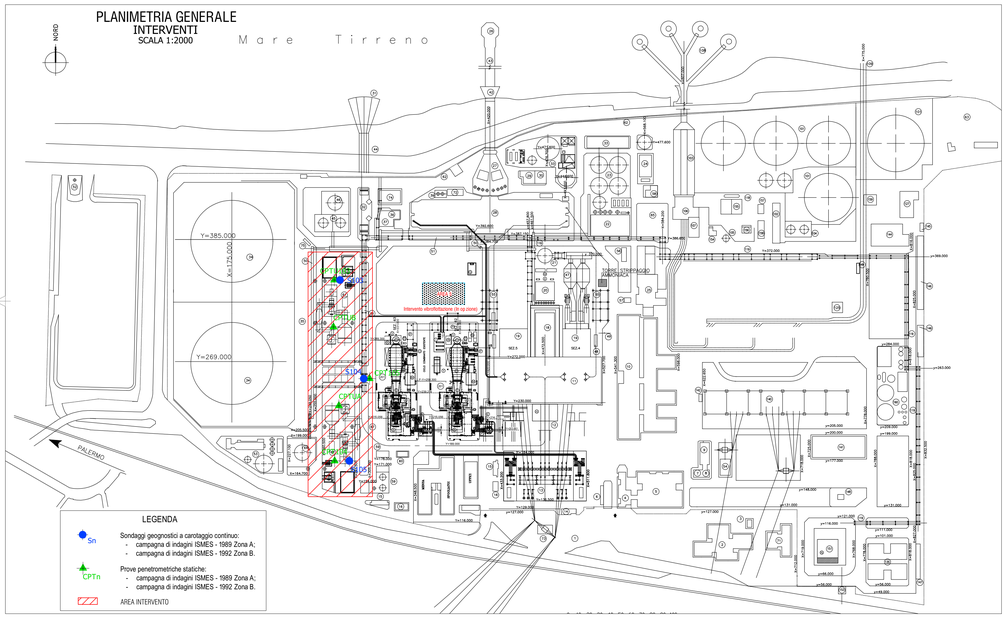

STRALCIO PLANIMETRICO
INTERVENTI
SCALA 1:500

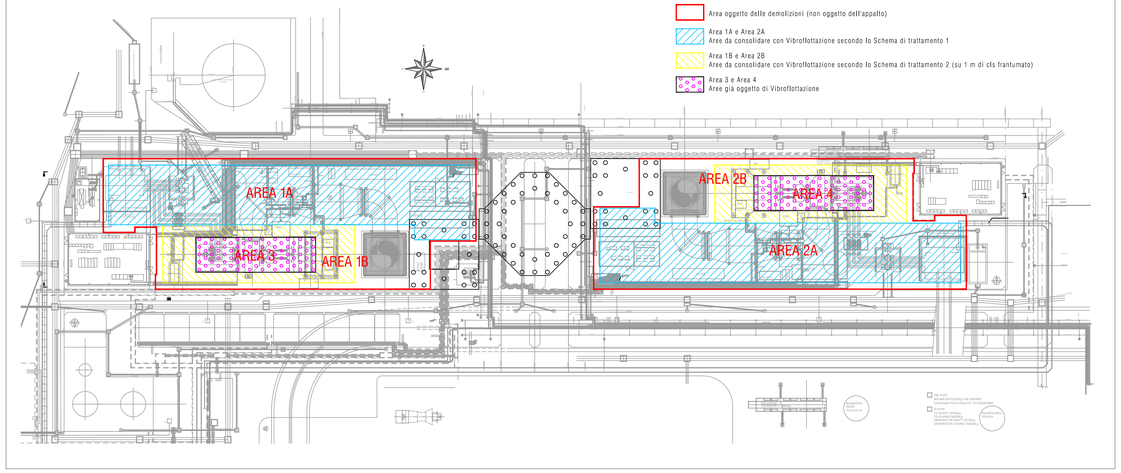

CAMPO PROVA

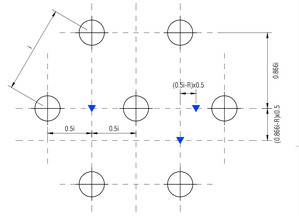

		Trattamento 1	Trattamento 2
i	(m)	2.10	1.80
R	(m)	0.30	0.30

SCHEMA TRATTAMENTO 1
VIBROFLOTTAZIONE
SCALA 1:100

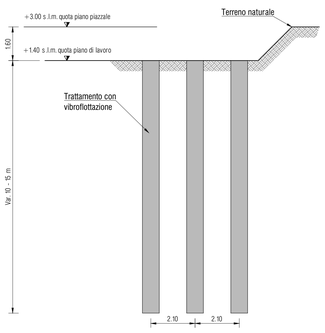

SCHEMA TRATTAMENTO 2
VIBROFLOTTAZIONE
SCALA 1:100

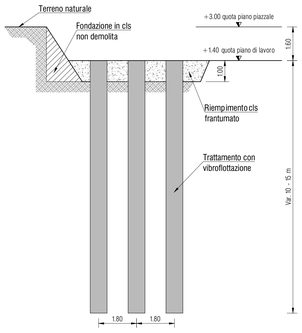

CONTROLLI PRE E POST TRATTAMENTO
SCALA 1:100

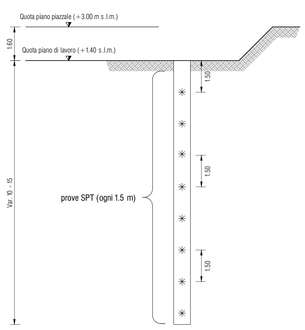

Tabella riassuntiva trattamento di vibroflottazione

Attività		Area 1		Area 2		Totale	
		Trattamento 1	Trattamento 2	Trattamento 1	Trattamento 2	Trattamento 1	Trattamento 2
Verticali da eseguire	(N)	348	137	348	137	696	274
Hmed= 12.5m	(m)	4350	1712.5	4350	1712.5	8700	3425

Documenti di riferimento:

-Specifica tecnica per il trattamento di Vibroflottazione
Doc. Enel n. PBTIG20025

-Planimetria generale d'impianto
Dis. Enel n. PBTIG40005

Tabella riassuntiva prove per controllo vibroflottazione

Attività		Area 1		Area 2	
		▲ Pre tratt.	● Post tratt.	▲ Pre tratt.	● Post tratt.
Verticali da eseguire	(N)	12	13	12	13
Prove SPT	(N)	96	104	96	104

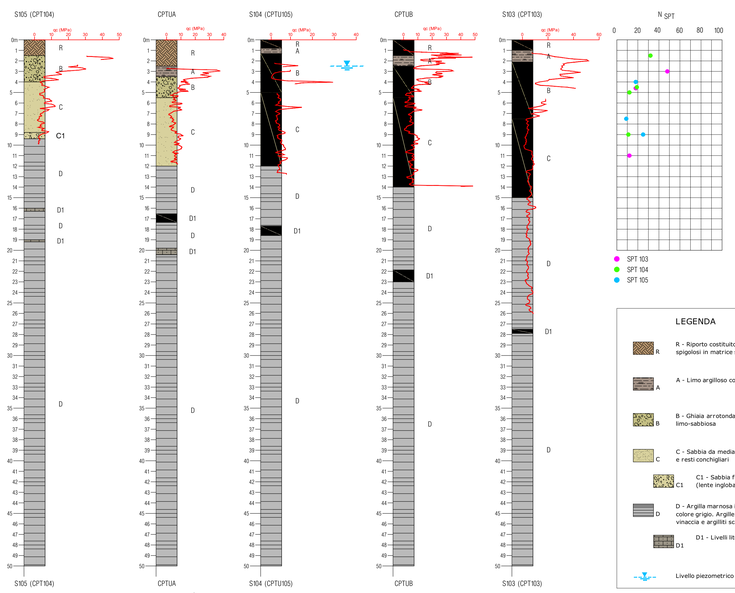

Nota:
Area 3 e Area 4 - Aree già oggetto di vibroflottazione;
a valle delle nuove prove geotecniche di controllo dello stato di addensamento potrebbe essere prevista un integrazione della vibroflottazione secondo uno schema da definire.

Area 5 - L'intervento di vibroflottazione in opzione, da realizzare in quest'area, va eseguito secondo lo schema di trattamento 1

REV. Rev.	DATE Data	SCOPE Scopo	REVISION DESCRIPTION Descrizione della revisione	PREPARED BY Preparato	COOPERATIONS Collaborazioni	APPROVED BY Approvato	ISSUED BY Emesso
00	28/01/21	TR	PER RICHIESTA DI OFFERTA	GES WORLD	CIV	DPL	PE

ENGINEERING AND CONSTRUCTION

CLIENT Cliente: ENEL PRODUZIONE S.p.A.

JOB No: DOC No:

PROJECT Progetto: TERMINI IMERESE CAPACITY MARKET ITALY

TITLE Titolo: GARA C006a TRATTAMENTO DI VIBROFLOTTAZIONE

APPLIC. TO SECTION Valido per le sezioni

EMPLOYER'S SUBMITTAL Invio al cliente
☐ FOR APPROVAL Per approvazione
☐ FOR INFORMATION / For informazione
☐ AS BUILT / AS BUILTED Nel fabbricato
SYSTEM Sistema

SCALE Scala: VARIE

DWG No Dis. n.: PBTIG20027

SHEET Foglio	FOLL. SHEET Segue fg.	OF Di	SIZE FORMATO	DWG TYPE Dis.ne	DISC. Dis.
1	—	1	A0	D	A

FILE NAME Name file: PBTIG2002700

REPLACES DWG No Sostituisce il

REPLACED BY DWG No Sostituito dal

SEC. INDEX

THIS DOCUMENT IS PROPERTY OF Enel E&C.
IT IS STRICTLY FORBIDDEN TO REPRODUCE THIS DOCUMENT, WHOLLY OR PARTIALLY, AND TO PROVIDE ANY RELATED INFORMATION TO OTHER BY WHOLLY OR PARTIALLY, WITHOUT WRITTEN CONSENT.

Questo documento è proprietà di Enel E&C.
E' severamente proibito riprodurre anche in parte il documento o divulgare ad altri le informazioni contenute senza la preventiva autorizzazione scritta.