PROFILO P1

SEZIONE P01_1

PROGRESSIVA 9.67

S	STERRO	S_{ster} [m²]	1.66
R	RIPORTO	S_{rip} [m²]	5.86
C	SCOTICO 20 CM	S_{sco} [m²]	2.18
D	BONIFICA 80 CM	S_{bon} [m²]	14.96
V	VEGETALE	S_{veg} [m]	5.25

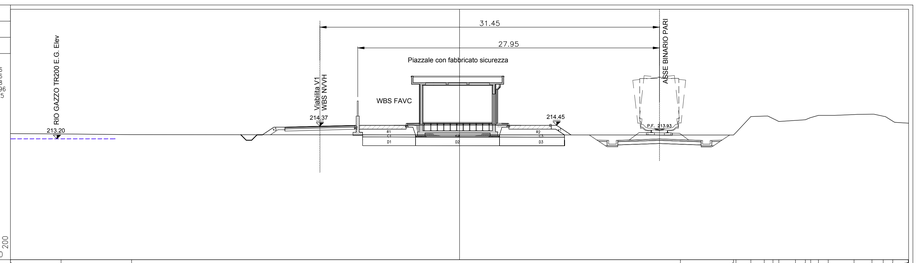

| | | |