




PLANIMETRIA DI INQUADRAMENTO
SCALA 1:1000

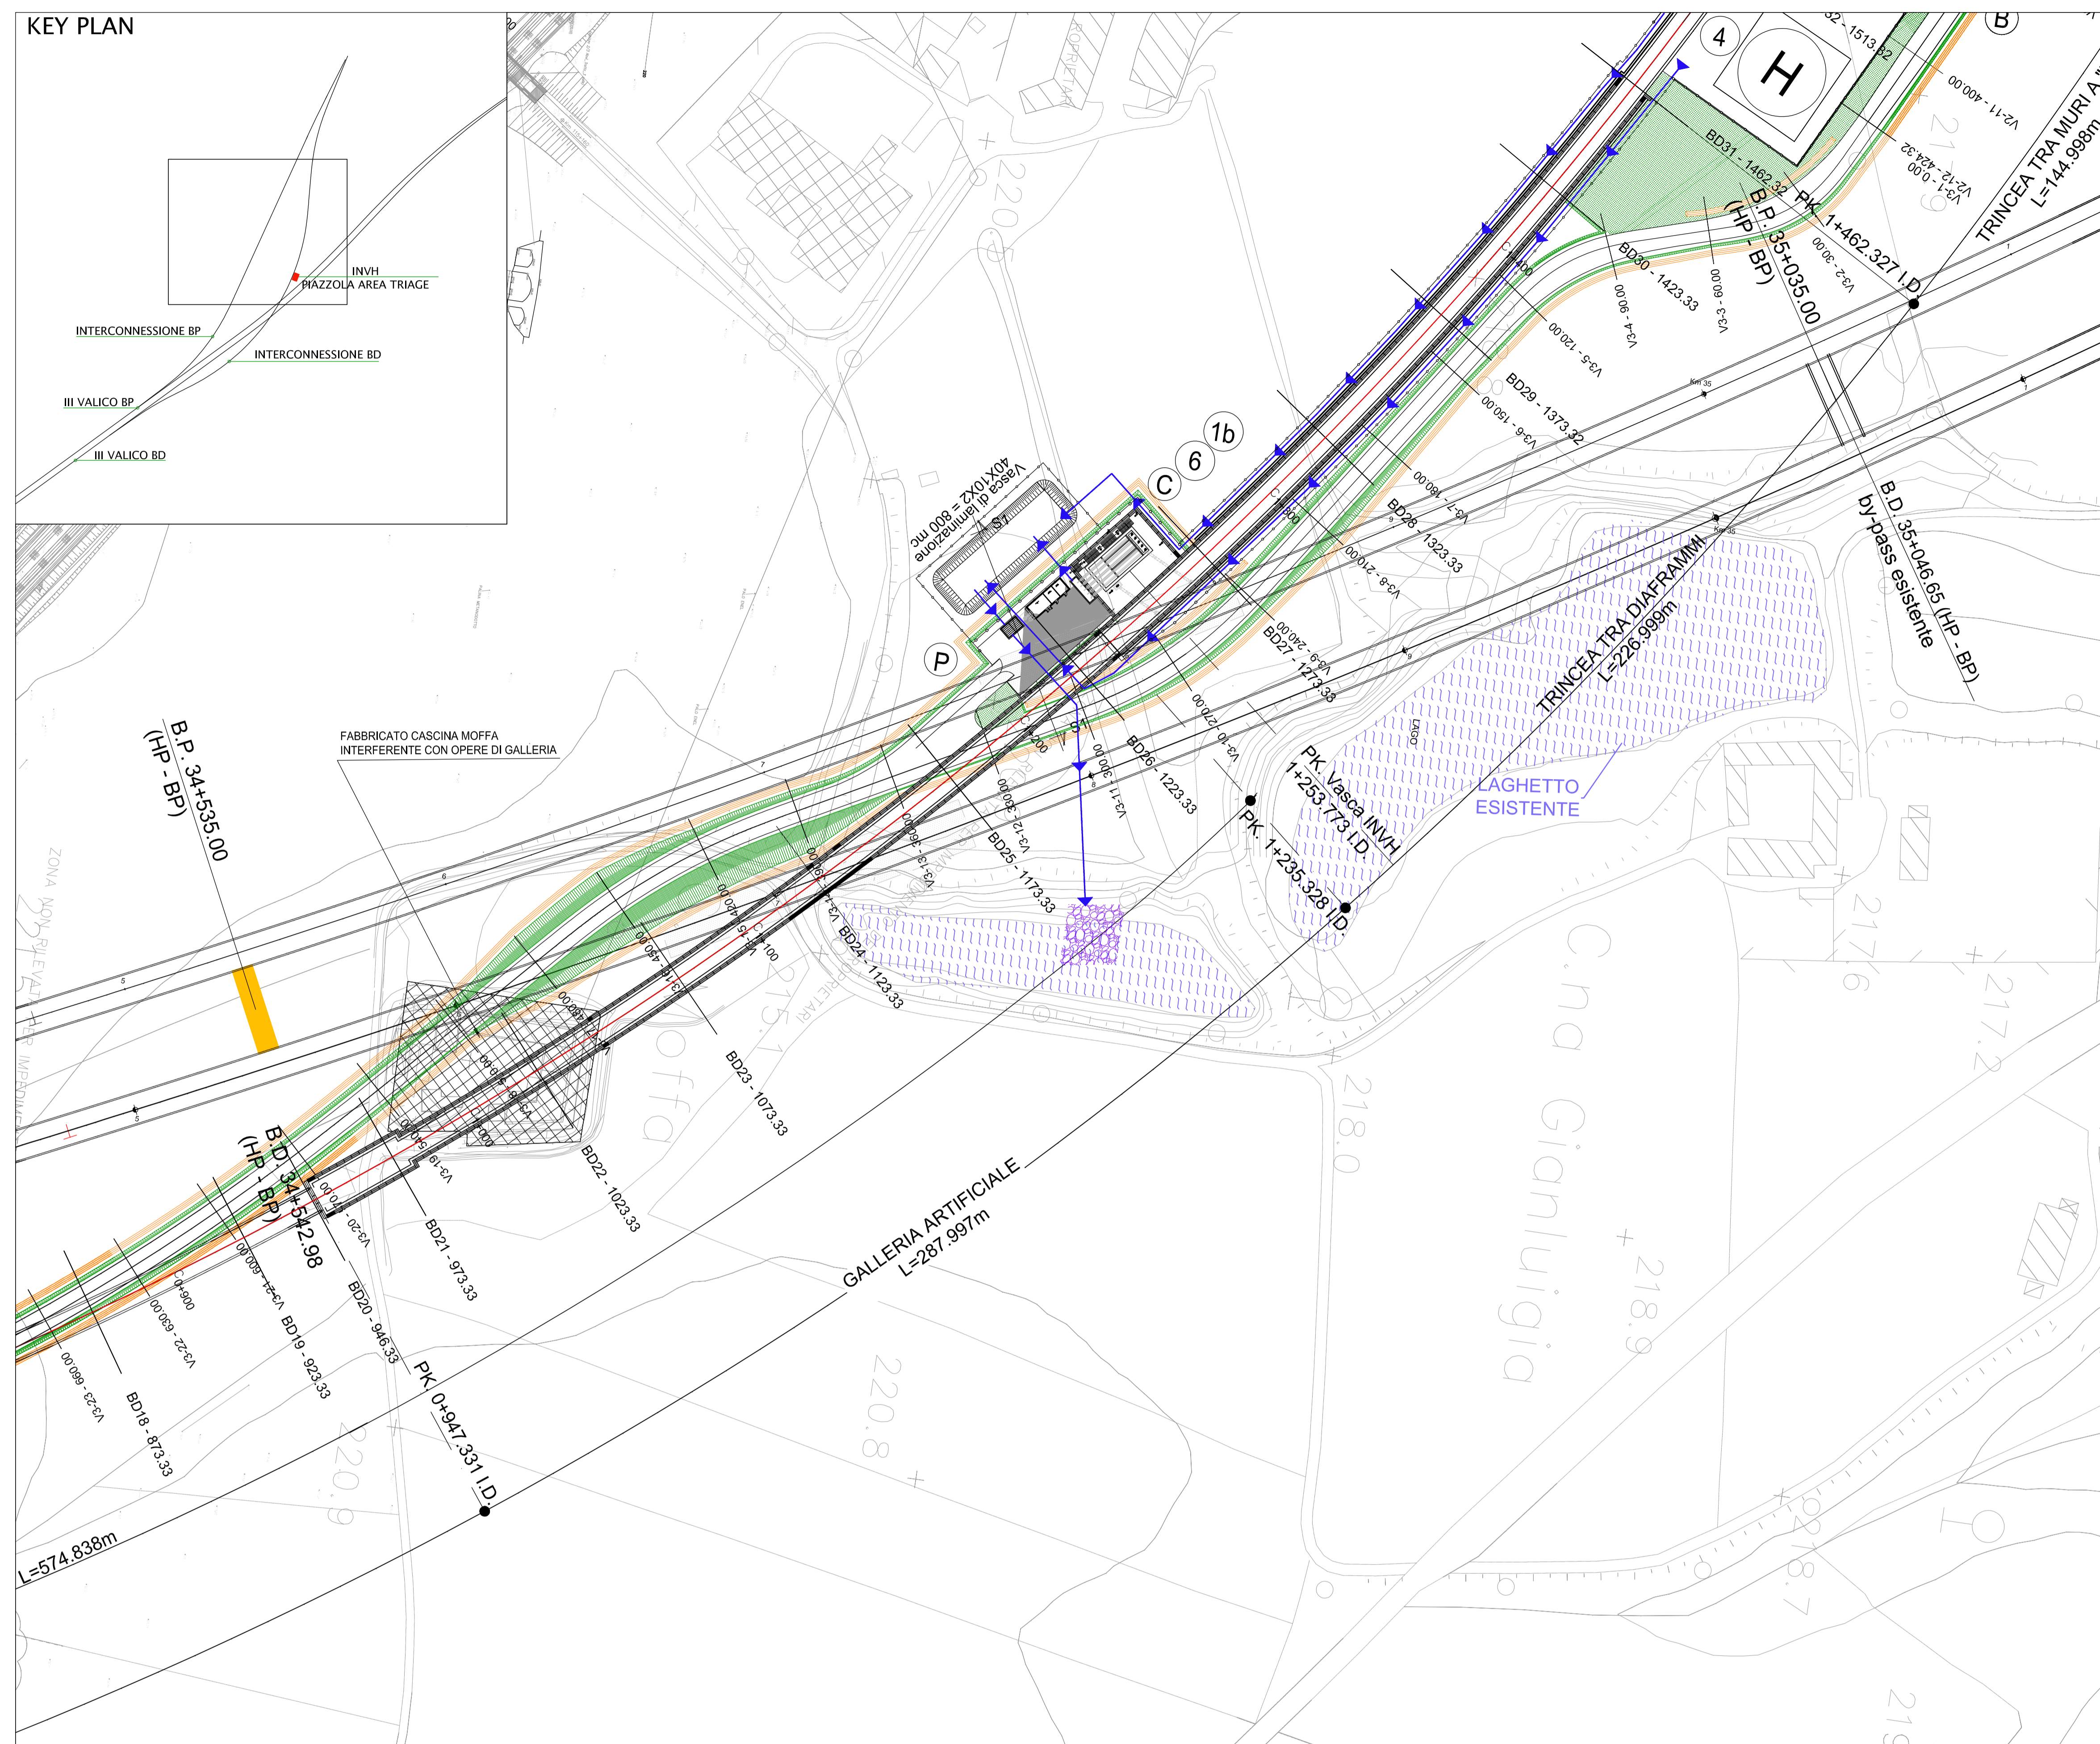

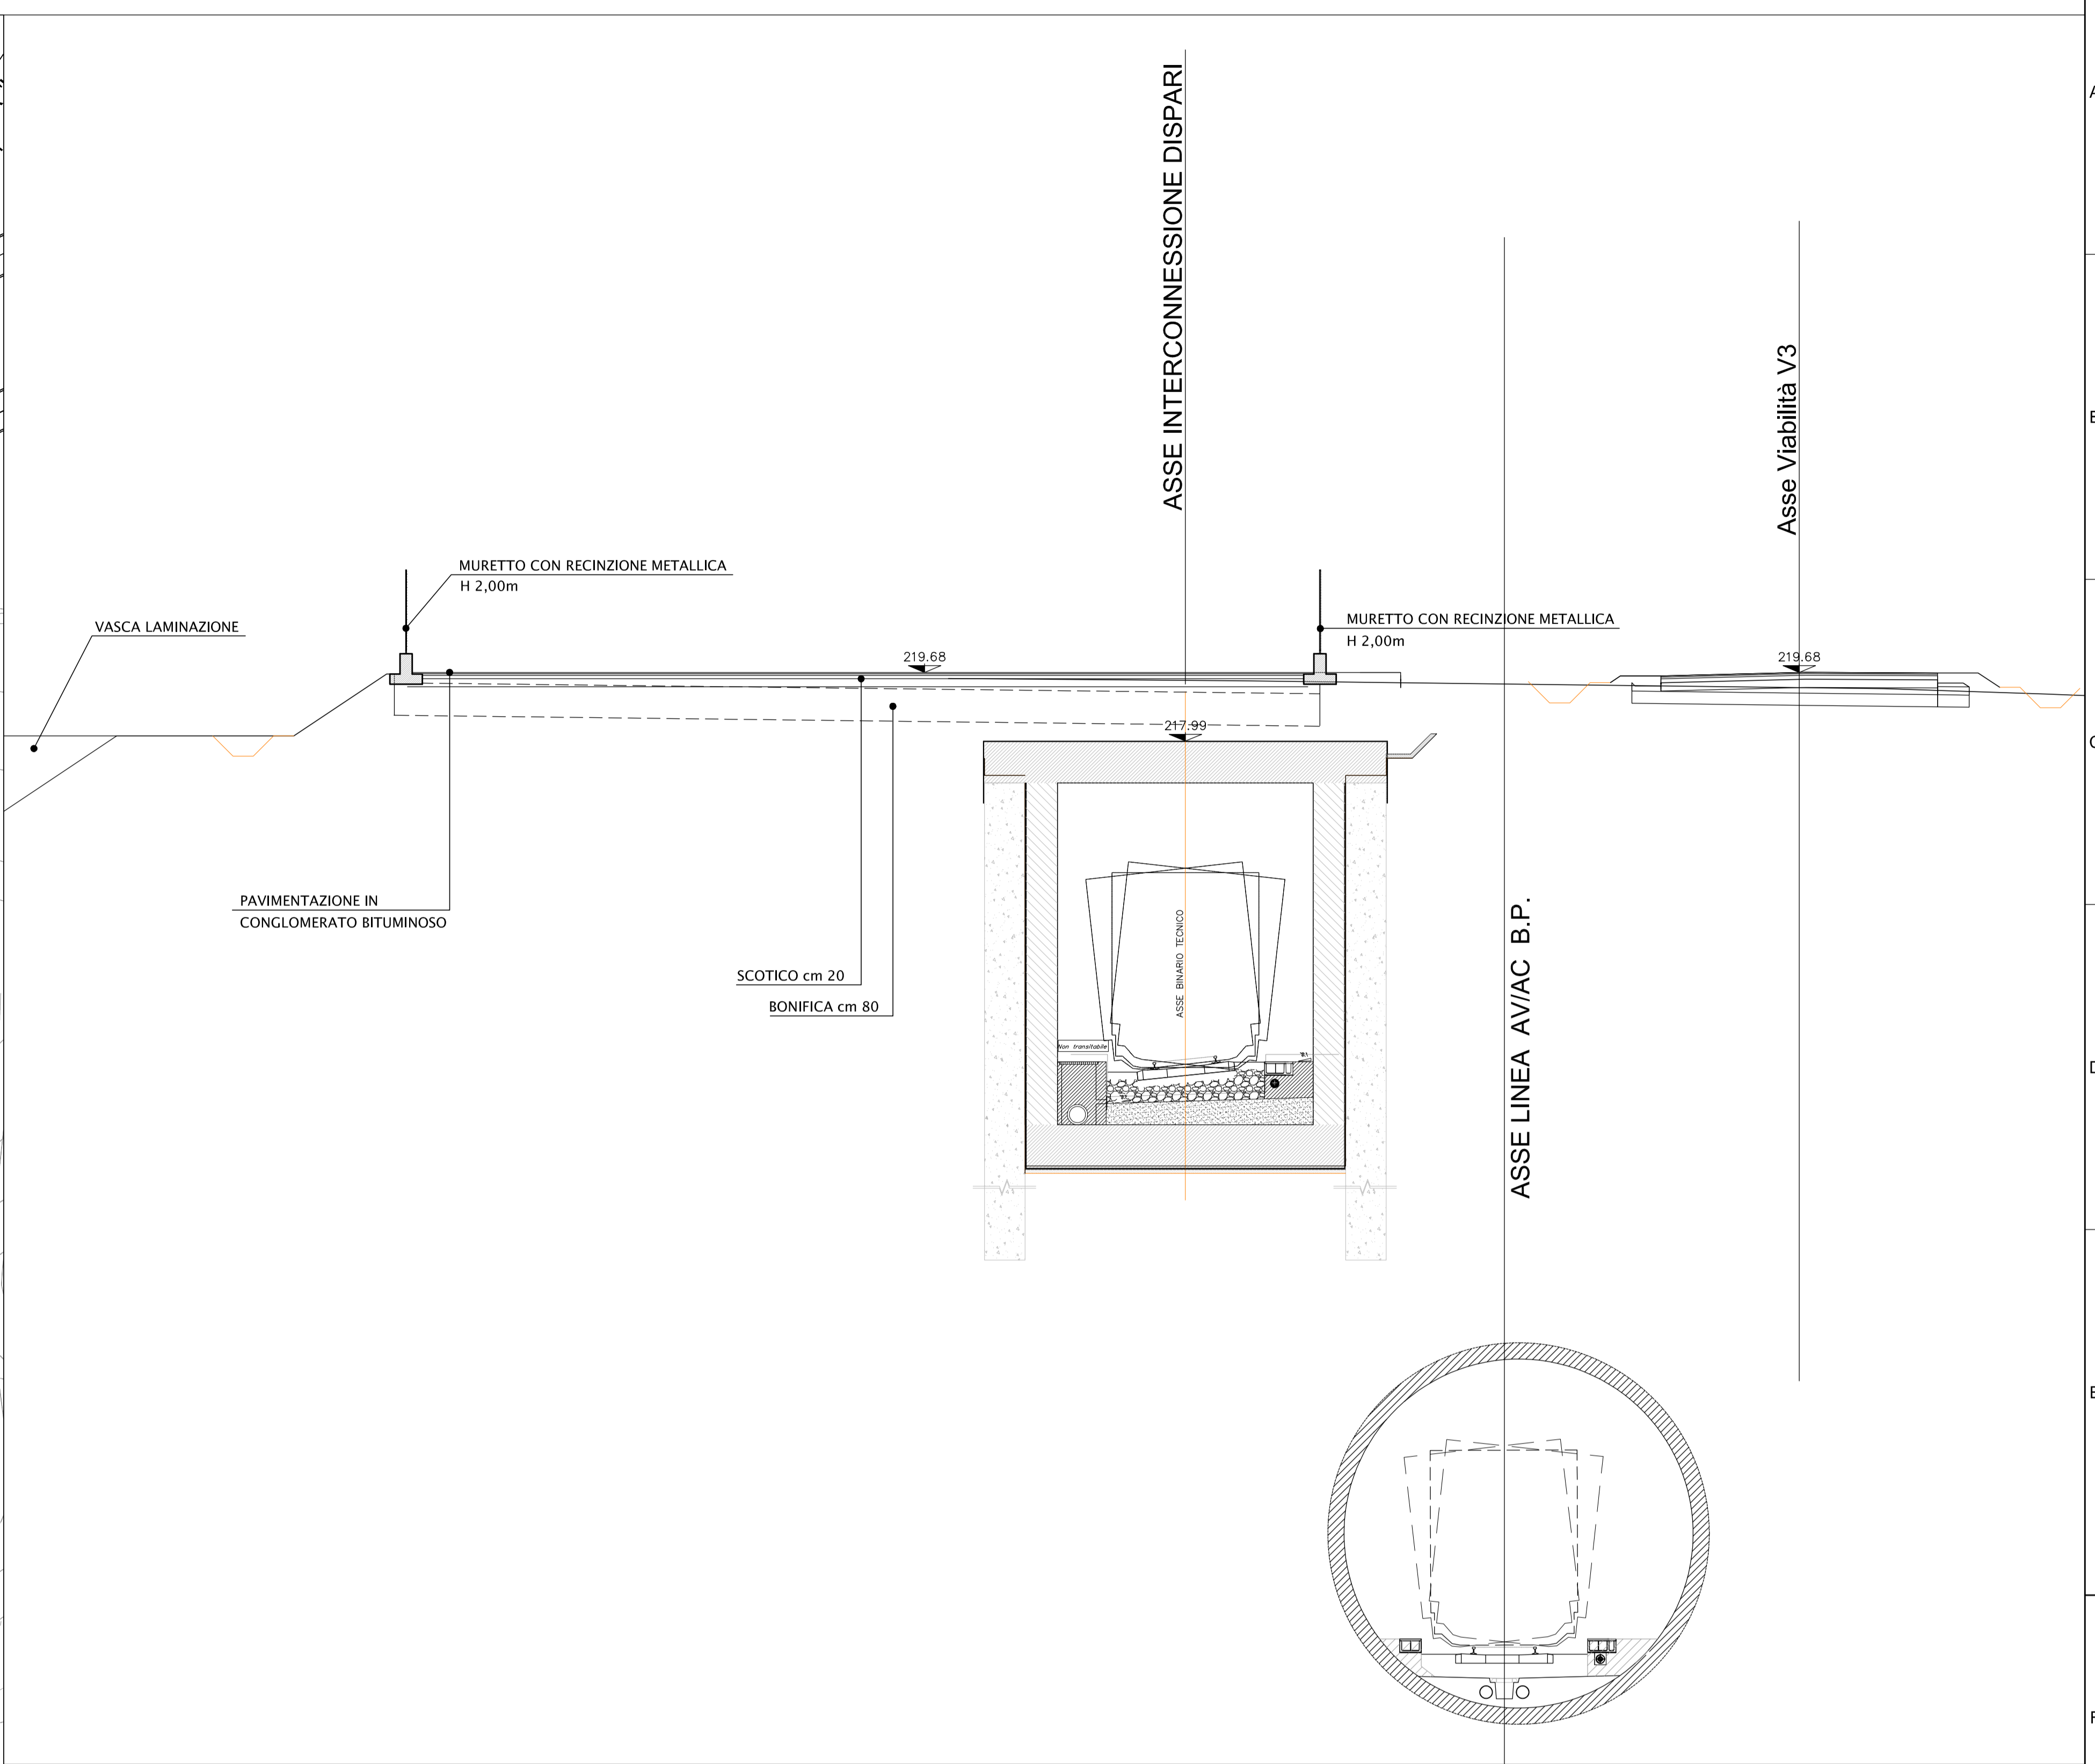

SEZIONE TRASVERSALE S1
SCALA 1:100



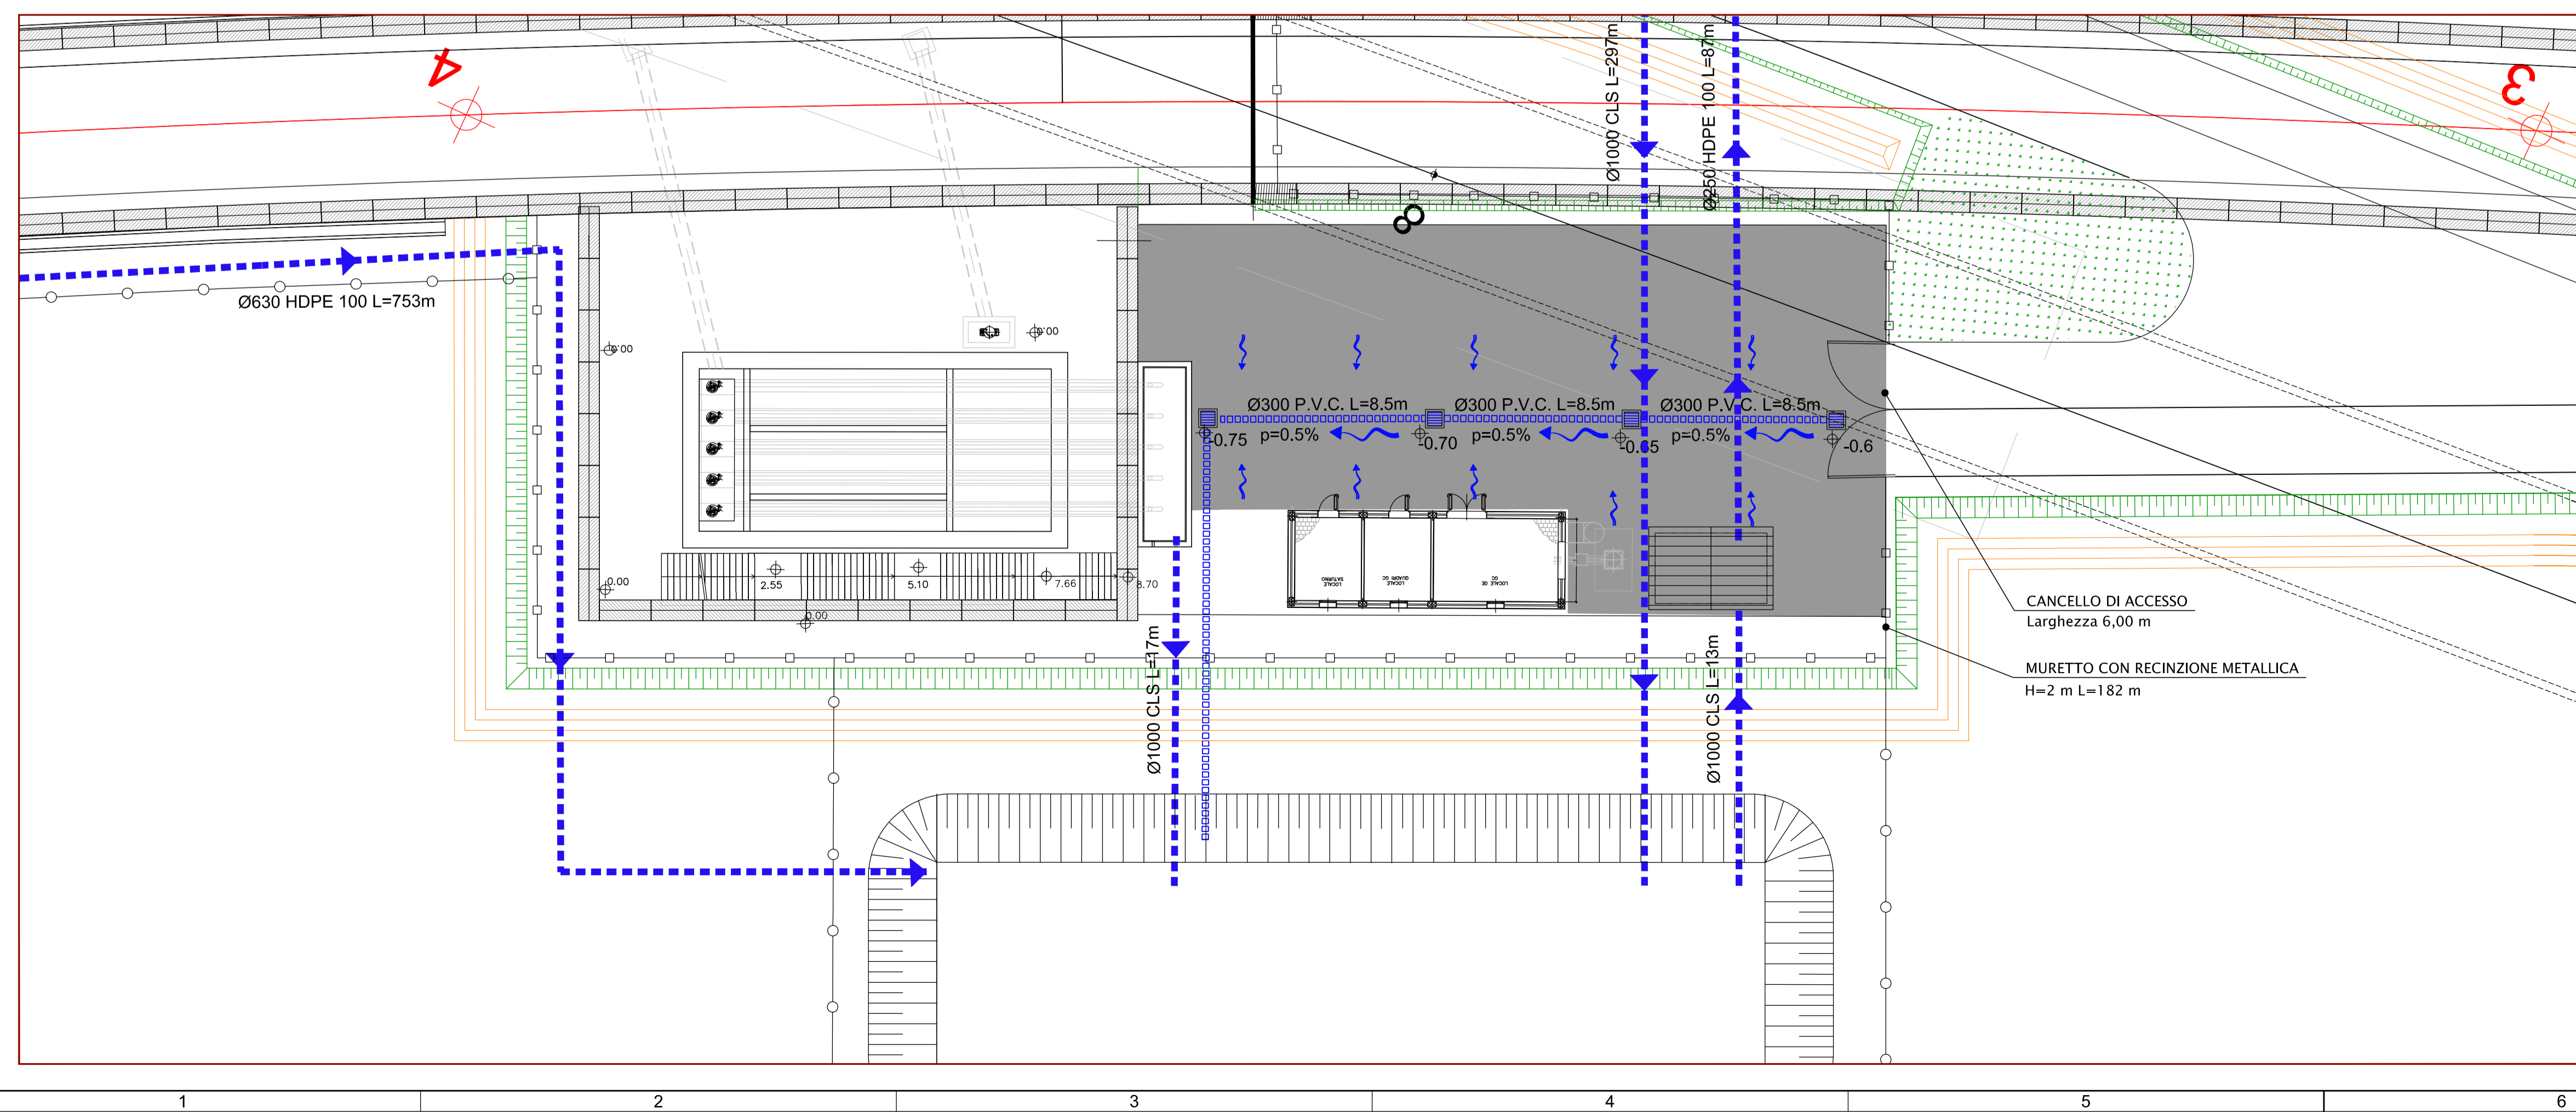PLANIMETRIA PIAZZOLA CON STAZIONE DI SOLLEVAMENTO
SCALA 1:200






COMMITENTE: 
 ALTA SORVEGLIANZA: 
 GENERAL CONTRACTOR: 

INFRASTRUTTURE FERROVIARIE STRATEGICHE DEFINITE DALLA LEGGE OBIETTIVO N.443/01
 TRATTA A.V./A.C. TERZO VALICO DEI GIOVI
 PROGETTO DEFINITIVO

VAR004 - Intercon. Di Novi Ligure Alternativa Allo Shunt
 INVH - Piazzola Uscita di Sicurezza PK 1+371,36 I.D. - Tratto 0
 Infrastruttura - Tratto Aperto
 Planimetria E Sezione Piazzola Uscita Di Sicurezza Pk 1+253,773 I.D.

GENERAL CONTRACTOR	DIRETTORE LAVORI	SCALA:
Cociv Ing. N. Masero		1:1000

COMMESSA	LOTTO	FASE	ENTE	TIPO DOC.	OPERA/DESCRIZIONE	PROGR.	REV.
A301	00	D	CV	A7	INVH00	001	G

Rev.	Descrizione emissione	Redatto	Data	Verificato	Data	Progettista	Data	IL PROGETTISTA
000	Rev. int. ITF A301000200000000018	ARCHINGEO	27/02/2019	COCV	28/02/2019	A. Masero	28/02/2019	
001	Revisione a seguito pressioni CPE	ARCHINGEO	18/04/2018	COCV	20/04/2018	A. Masero	20/04/2018	
002	Revisione Generale	COCV	26/11/2018	COCV	26/11/2018	A. Masero	26/11/2018	

Nome File: A3010002000000000018-0001-000
 CUP: PB19B2000000008