PROFILO V3
SEZIONE 1
PROGRESSIVA 0.00

R	RIPORTO	$m^3/_{m.l.}$	1.45
B	BASE	$m^3/_{m.l.}$	0.66
P	BONIFICA 80 CM	$m^3/_{m.l.}$	6.88
Q	SCOTICO 20 CM	$m^3/_{m.l.}$	1.72
o	USURA	m	6.50
v	VEGETALE	$m^3/_{m.l.}$	3.59

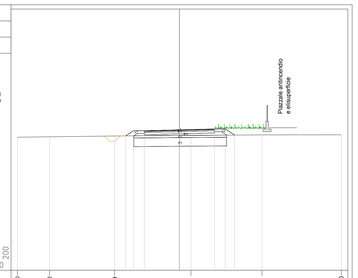

| | | |