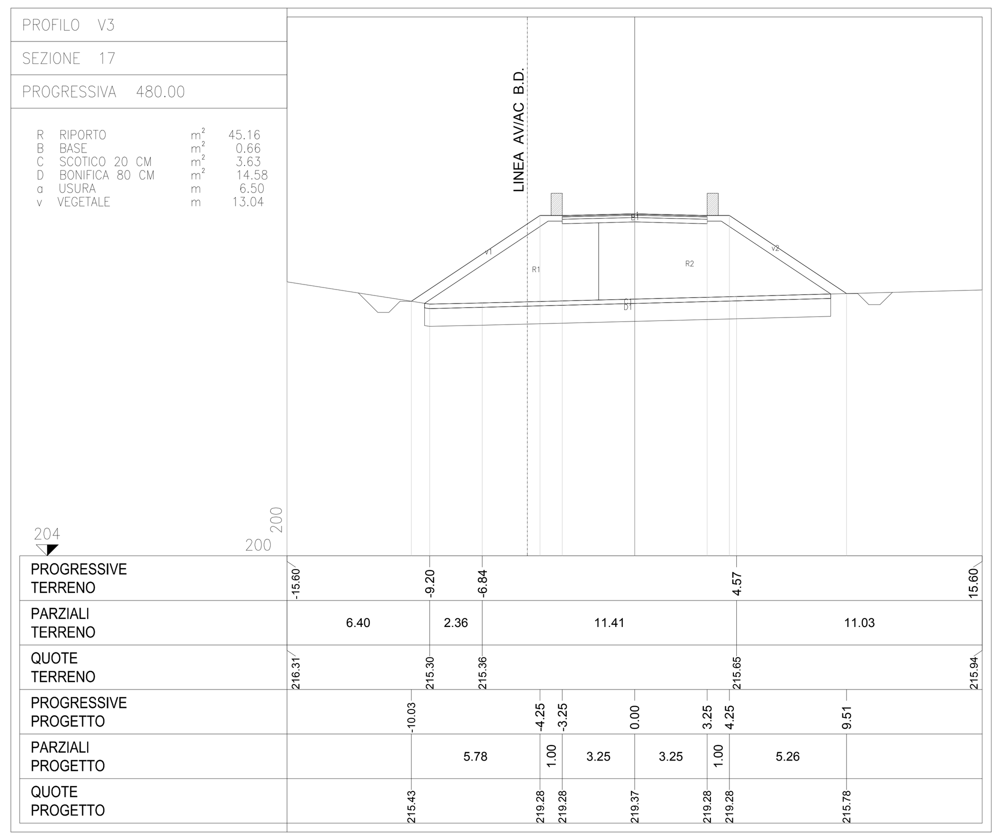

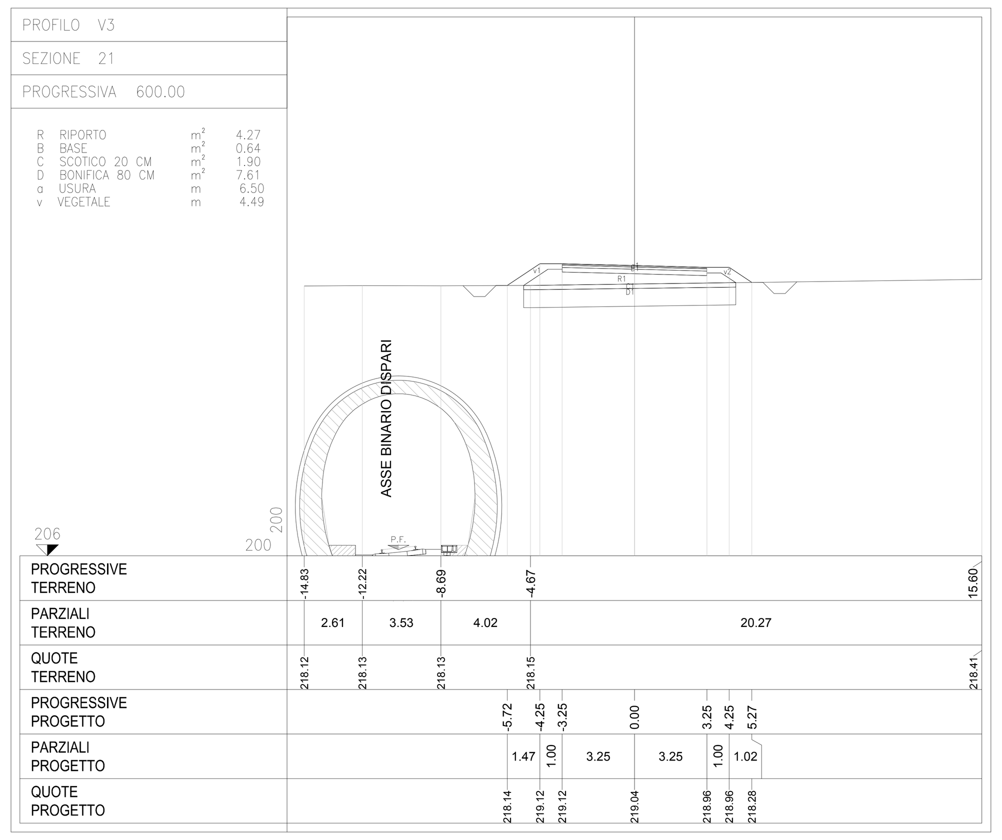

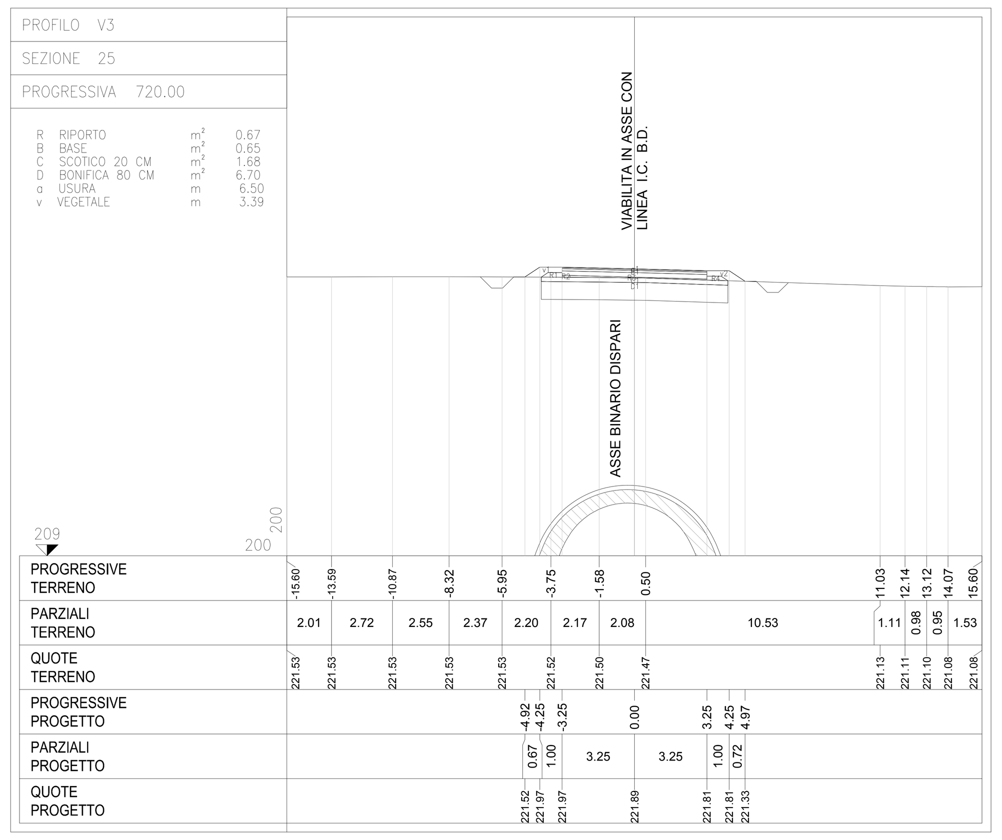

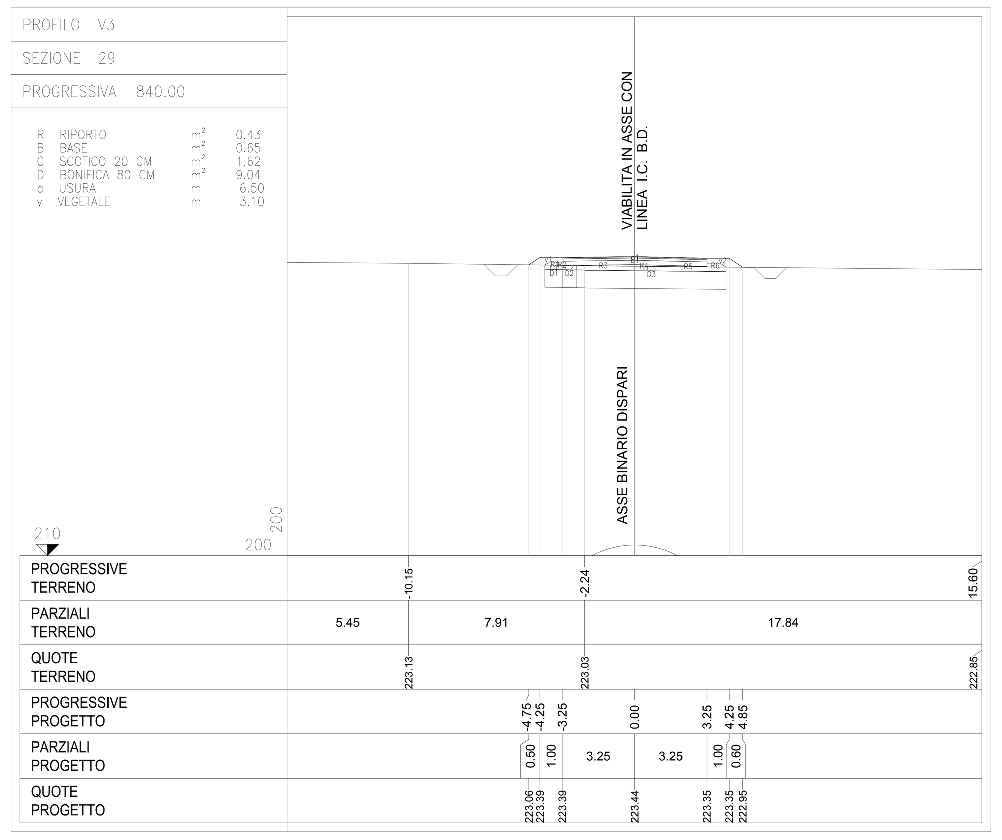

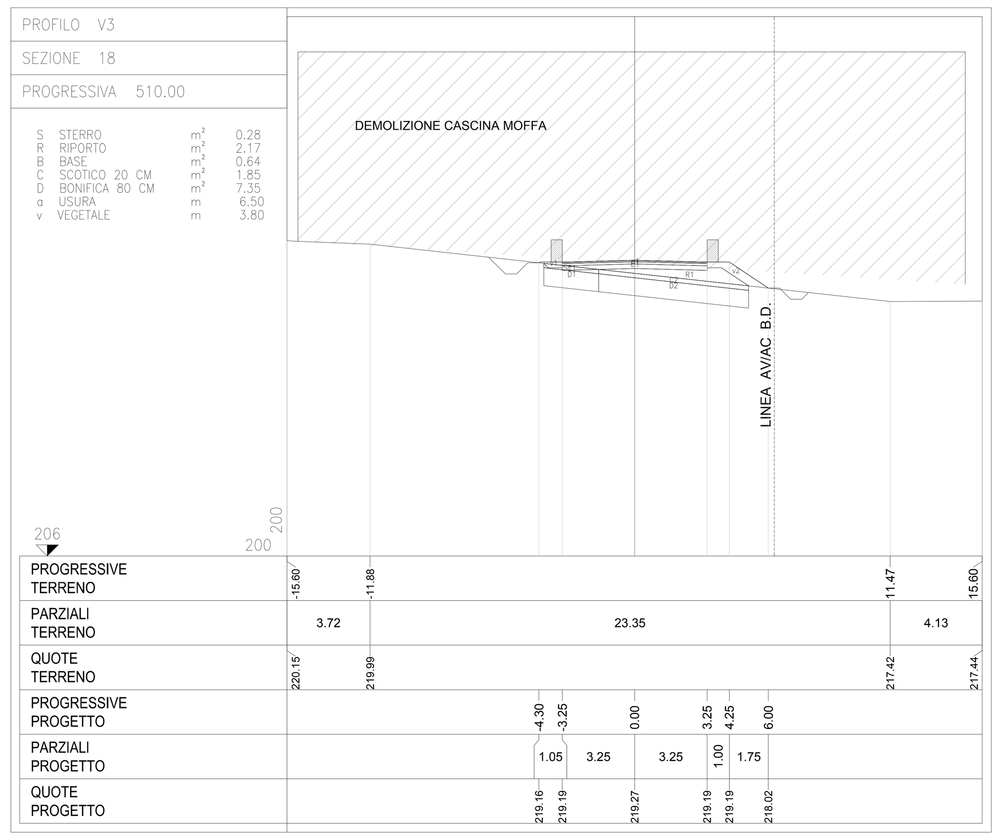

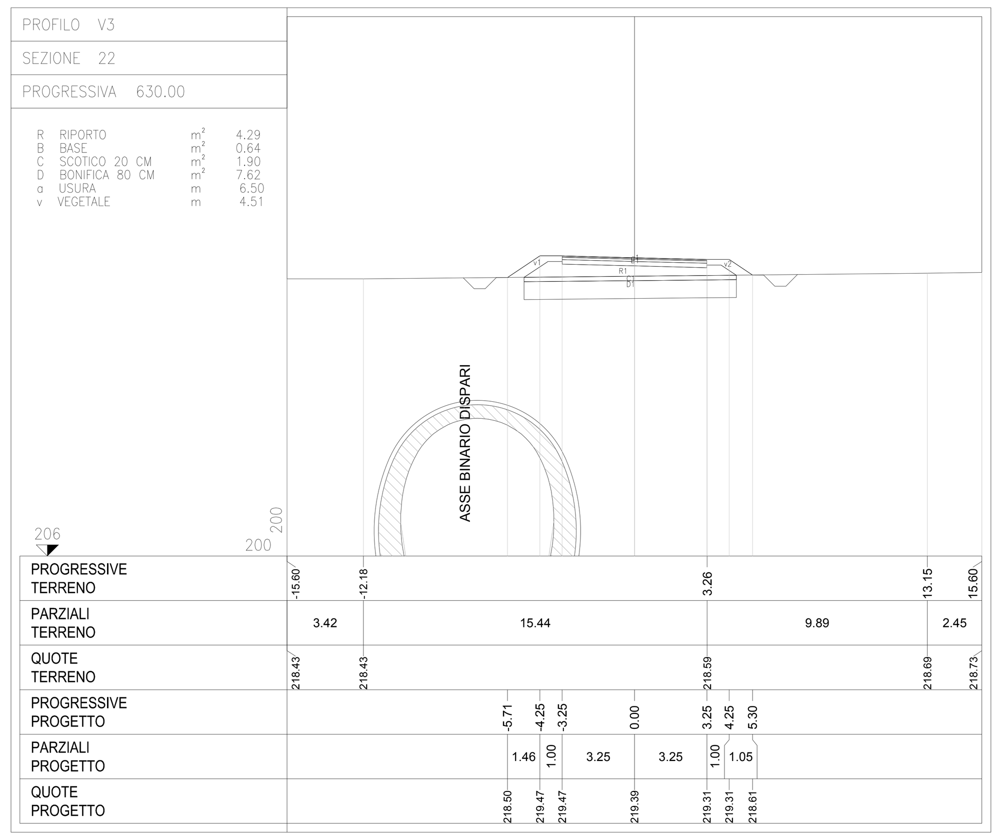

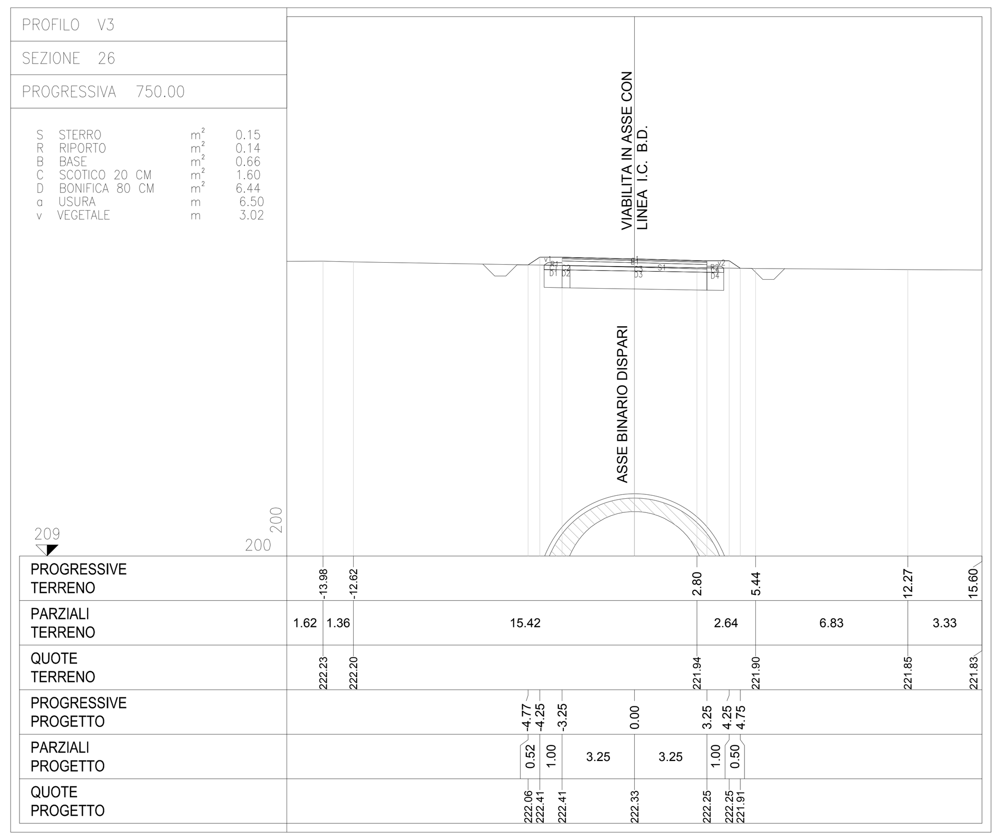

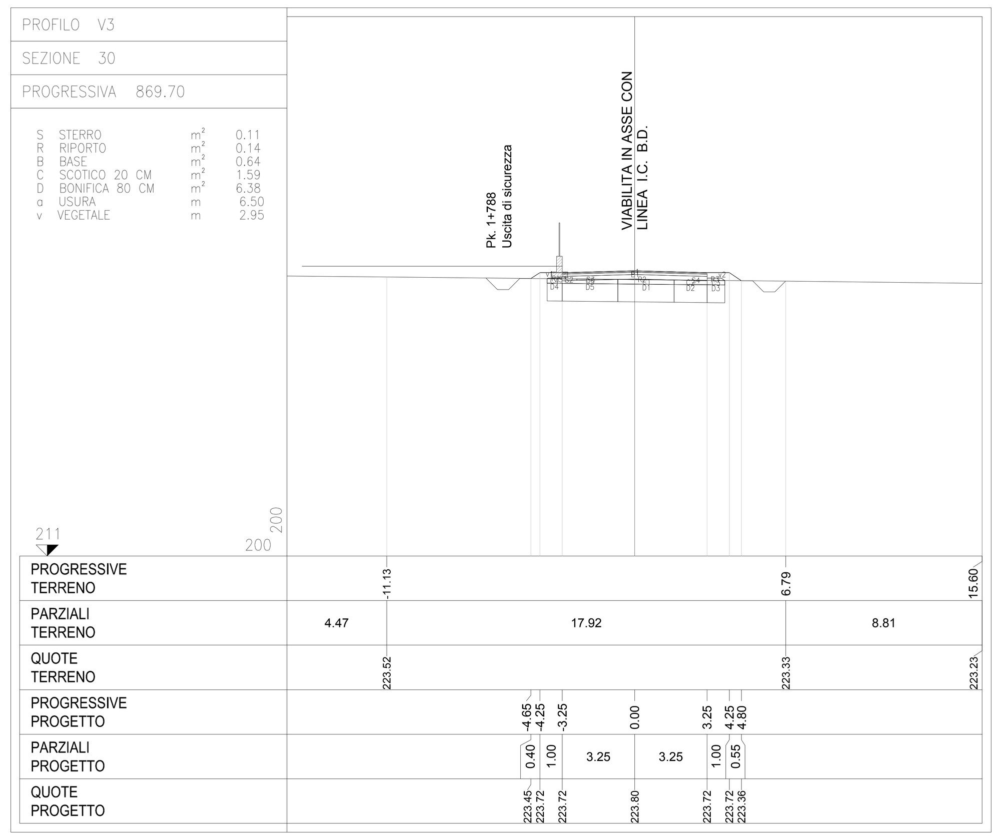

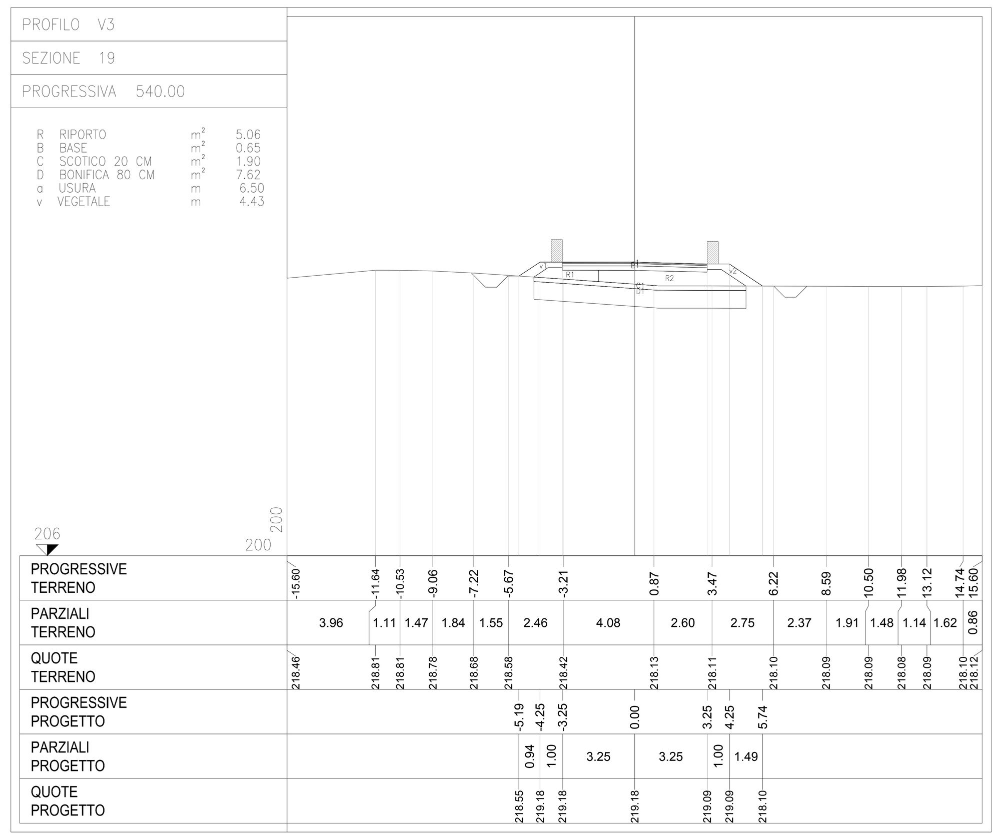

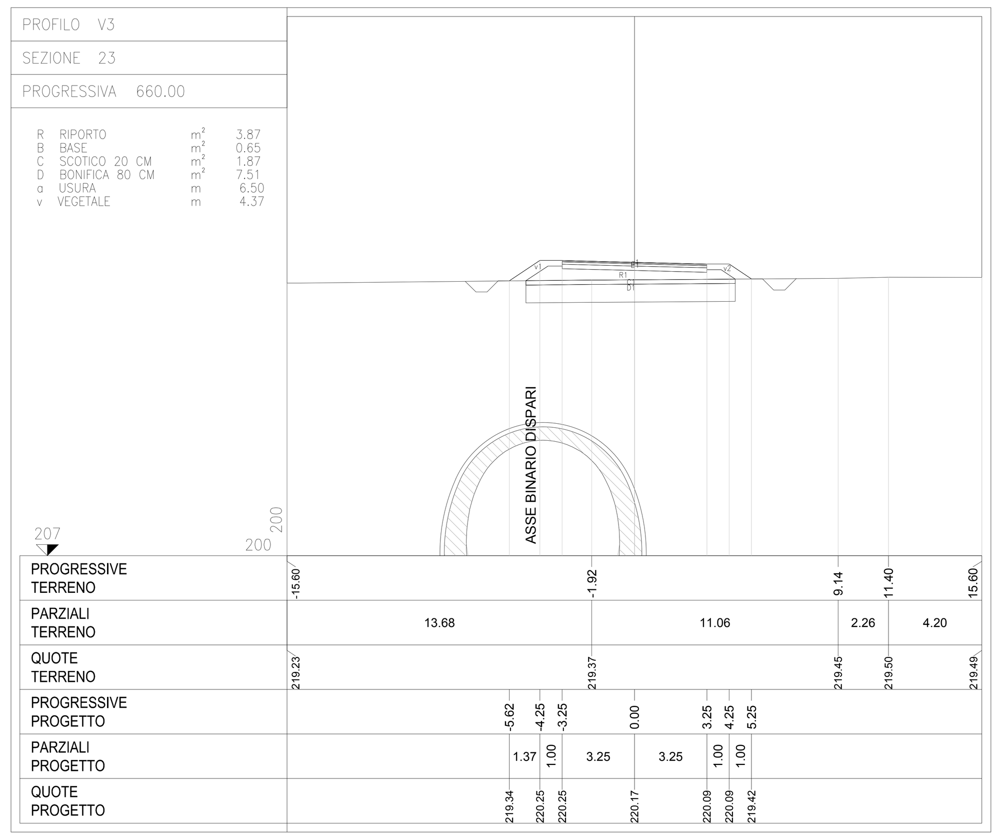

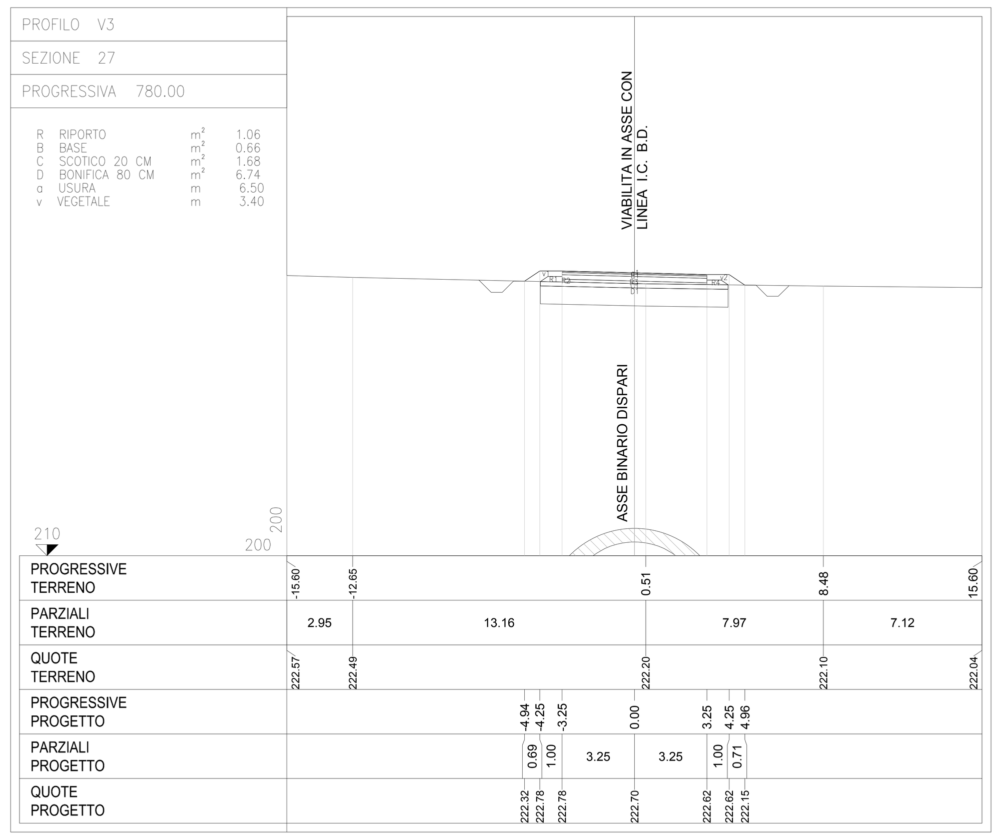

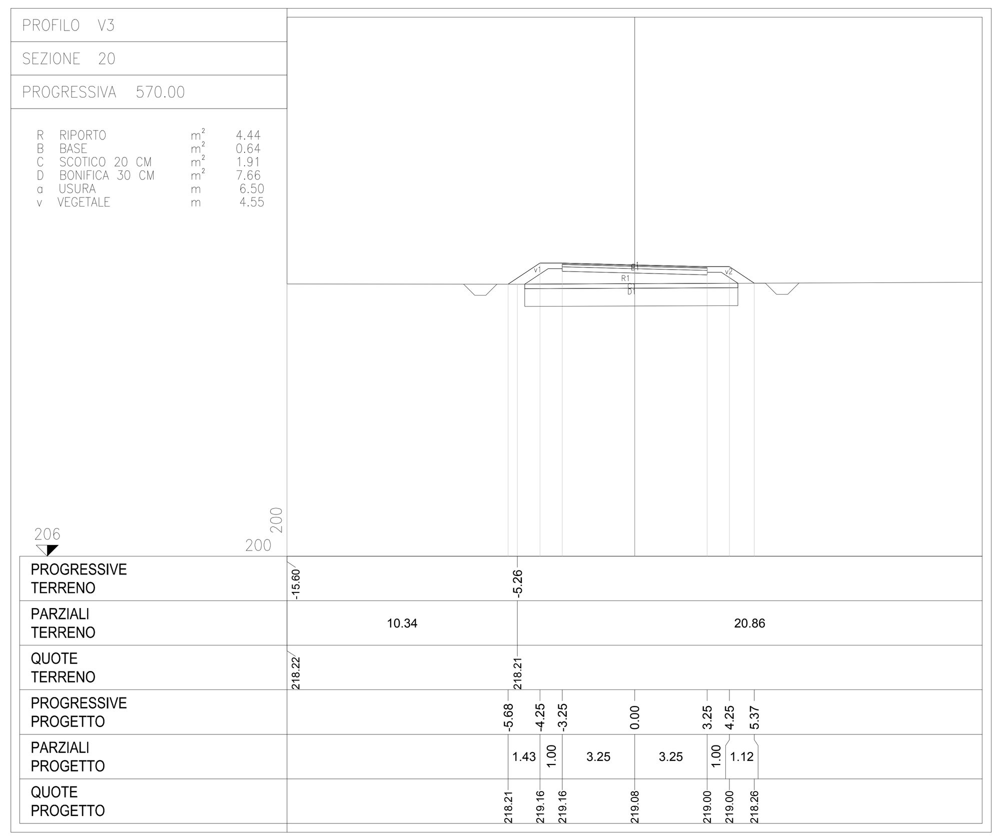

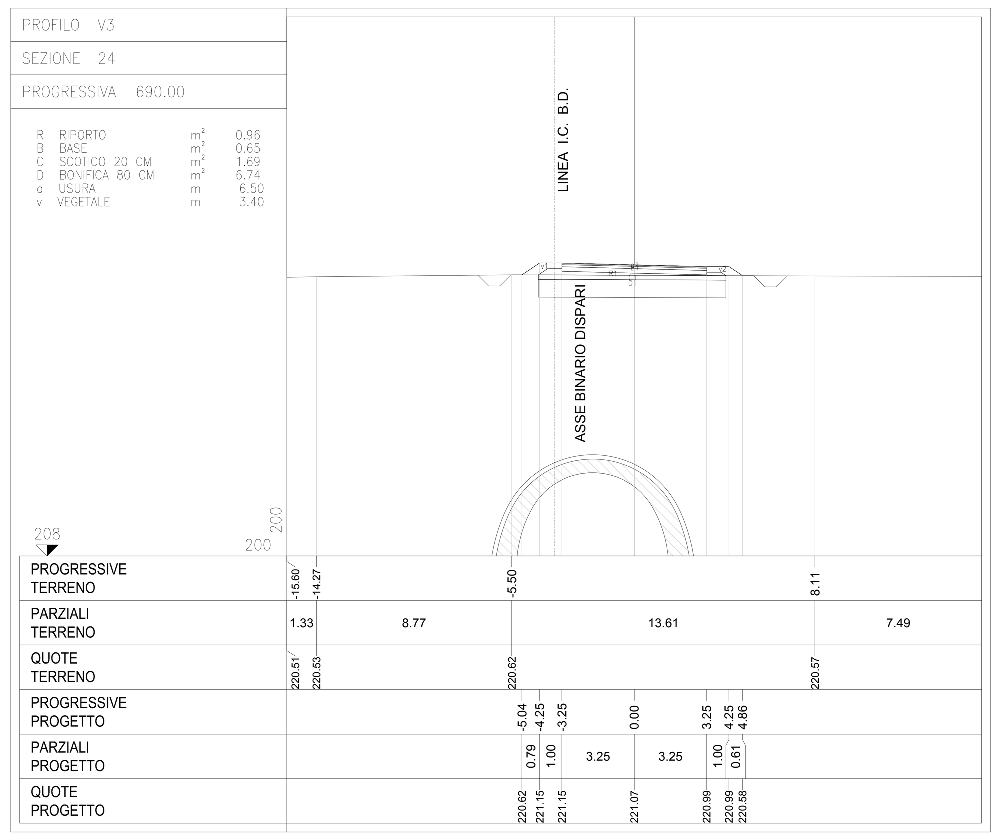

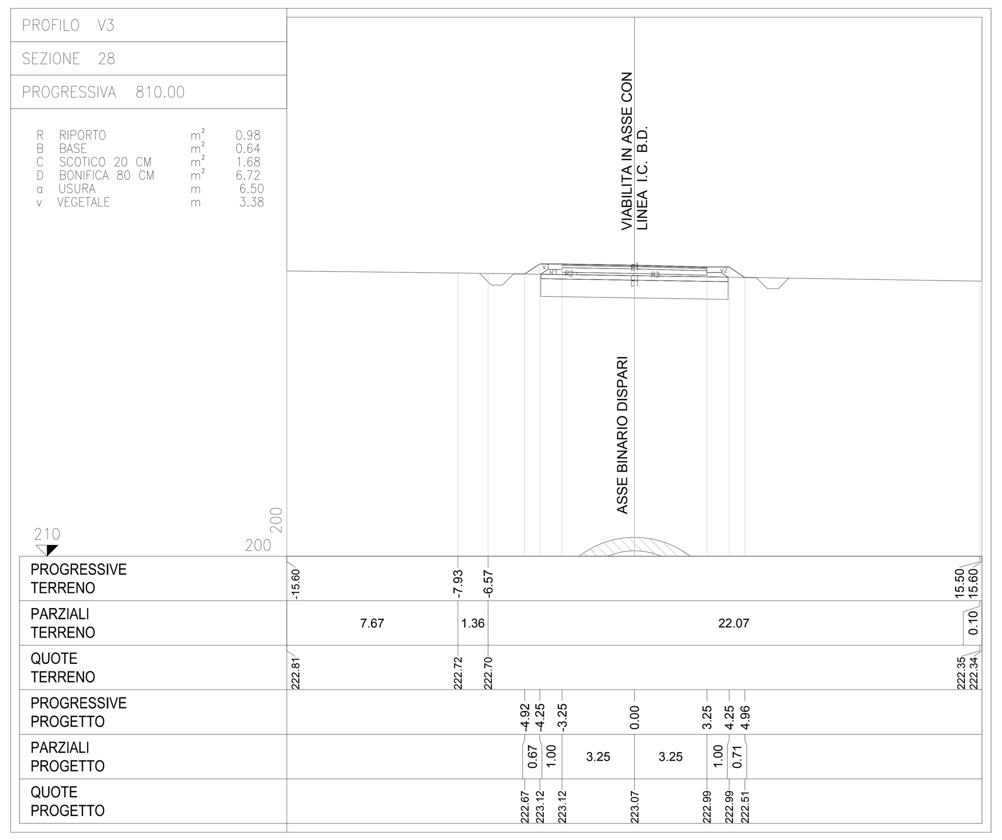

CHIAVE DI LETTURA

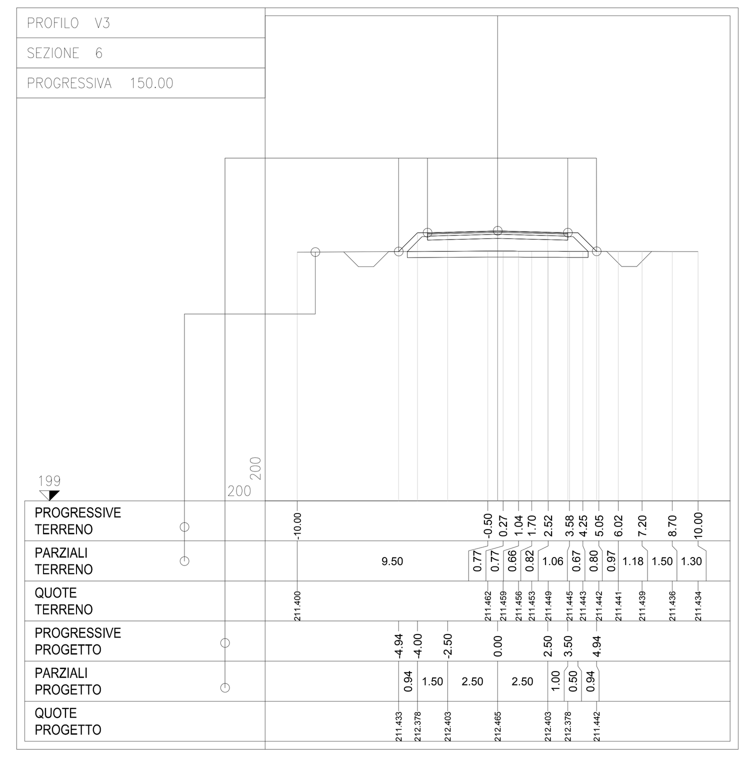

COMMITTENTE:

RFI RETE FERROVIARIA ITALIANA
GRUPPO FERROVIE DELLO STATO ITALIANE

ALTA SORVEGLIANZA:

ITALFERR
GRUPPO FERROVIE DELLO STATO ITALIANE

GENERAL CONTRACTOR:

COCIV Consorzio Collegamenti Integrati Veloci

INFRASTRUTTURE FERROVIARIE STRATEGICHE DEFINITE DALLA LEGGE OBIETTIVO N.443/01

TRATTA A.V./A.C. TERZO VALICO DEI GIOVI
PROGETTO DEFINITIVO

VAR004 - Intercon. Di Novi Ligure Alternativa Allo Shunt

NVVG - Strada di Collegamento Piazzola Uscite di Sicurezza con Piazzola Area Sicurezza I.D. - Tratto 0

Infrastruttura - Tratto Aperto

Sezioni Correnti Strada Di Collegamento Piazzole Uscite Di Sicurezza Con Piazzola Area Di Sicurezza I.D. - Tav. 3 Di 3

GENERAL CONTRACTOR	DIRETTORE LAVORI	SCALA:
Consorzio Cociv Ing. N. Meistro		1:200

COMMESSA	LOTTO	FASE	ENTE	TIPO DOC.	OPERA/DISCIPLINA	PROGR.	REV.
A301	00	D	CV	W9	NVVG00	003	F

PROGETTAZIONE

Rev.	Descrizione emissione	Redatto	Data	Verificato	Data	Progettista Integratore	Data	IL PROGETTISTA
D00	Rev. prot. 0002131/CTVA M.A.T.T	ARCHINGEO	21/07/2016	COCIV	22/07/2016	A. Mancarella	22/07/2016	Dott. Ing. Aldo Mancarella Ordine Ingegneri Prov. TO n. 6271 R
E00	Revisione a seguito prescrizioni CIPE	COCIV	18/04/2018	COCIV	18/04/2018	A. Mancarella	18/04/2018	
F00	Revisione Generale	COCIV	26/11/2018	COCIV	26/11/2018	A. Mancarella	26/11/2018	

n. Elab.

Nome File: A301-00-D-CV-W9-NVVG-00-003-E00
CUP: F81H92000000008