PROFILO V1
SEZIONE 1
PROGRESSIVA 0.00

S STERRO	n.ro	318
B BASE	n.ro	0.66
G USURA	n.ro	6.50
V VEGETALE	n.ro	2.18

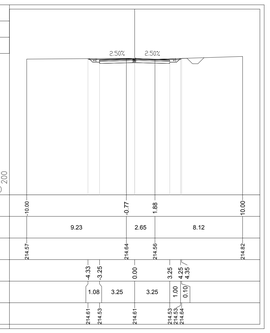

PROGRESSIVE TERRENO	202	200	10.00		0.77		1.88							10.00
PARZIALI TERRENO				9.23				2.65			8.12			
QUOTE TERRENO	214.87				214.64		214.58							214.62
PROGRESSIVE PROGETTO				-4.33	-3.25	0.00		3.25	4.25					
PARZIALI PROGETTO				1.08	3.25	3.25		1.00	0.15					
QUOTE PROGETTO				214.61	214.53	214.61		214.53	214.44					

PROFILO V1
SEZIONE 2
PROGRESSIVA 30.00

S STERRO	n.ro	1.13
B BASE	n.ro	0.64
G USURA	n.ro	6.50
V VEGETALE	n.ro	2.34

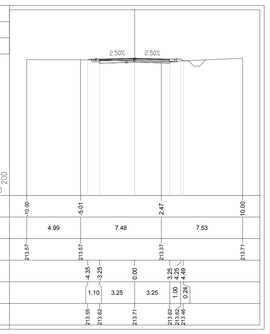

PROGRESSIVE TERRENO	201	200	10.00		6.01		2.47							10.00
PARZIALI TERRENO				4.99			7.48				7.53			
QUOTE TERRENO	213.57				213.57				213.37					213.71
PROGRESSIVE PROGETTO				-4.35	-3.25	0.00		3.25	4.25					
PARZIALI PROGETTO				1.10	3.25	3.25		1.00	0.34					
QUOTE PROGETTO				213.59	213.62	213.71		213.62	213.46					

PROFILO V1
SEZIONE 3
PROGRESSIVA 60.00

S STERRO	n.ro	4.96
B BASE	n.ro	0.64
G USURA	n.ro	6.50
V VEGETALE	n.ro	2.57

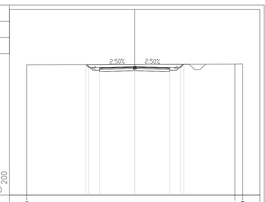

PROGRESSIVE TERRENO	201	200	10.00											29.29
PARZIALI TERRENO				19.29										0.71
QUOTE TERRENO	213.86													213.15
PROGRESSIVE PROGETTO				-4.52	-4.25	-3.25	0.00		3.25	4.25				
PARZIALI PROGETTO				0.27	1.00	3.25	3.25		1.00	0.50				
QUOTE PROGETTO				213.86	213.81	213.81	213.88		213.81	213.71				

PROFILO V1
SEZIONE 4
PROGRESSIVA 90.00

S STERRO	n.ro	2.82
B BASE	n.ro	0.64
G USURA	n.ro	6.50
V VEGETALE	n.ro	2.66

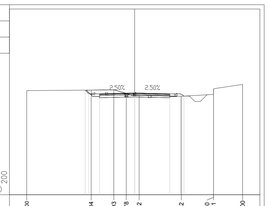

PROGRESSIVE TERRENO	203	200	10.00		4.04	1.63	0.78	0.42		4.32		1.39	7.31	10.00
PARZIALI TERRENO				5.96		2.11	1.15	1.20	3.90		2.98	0.51	2.69	
QUOTE TERRENO	212.64				212.69		212.72	212.76	212.80		212.72	212.76	212.80	213.21
PROGRESSIVE PROGETTO				-4.09	-4.25	-3.25	0.00		3.25	4.25				
PARZIALI PROGETTO				0.34	1.00	3.25	3.25		1.00	0.32				
QUOTE PROGETTO				212.86	212.81	213.01	212.43		212.36	212.15				

PROFILO V1
SEZIONE 5
PROGRESSIVA 120.00

S STERRO	n.ro	0.84
B BASE	n.ro	0.66
G USURA	n.ro	6.55
V VEGETALE	n.ro	2.52

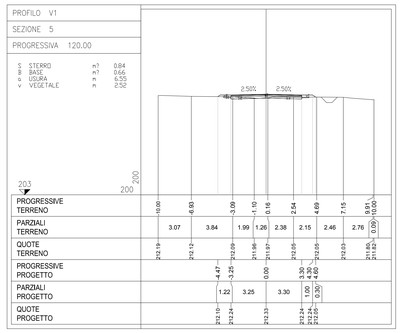

PROGRESSIVE TERRENO	203	200	10.00		6.93		3.09	1.10	0.16	2.54		4.69		7.15	9.91	10.00
PARZIALI TERRENO				3.07		3.84		1.99	1.26	2.38	2.15		2.46	2.76	0.09	
QUOTE TERRENO	212.19				212.12		212.09	211.96	211.97	212.05		212.00		212.03	211.85	211.82
PROGRESSIVE PROGETTO				-4.47	-3.25		0.00		3.30	4.30						
PARZIALI PROGETTO				1.22	3.25		3.30		1.00	0.50						
QUOTE PROGETTO				212.10	212.24		212.33		212.24	212.00						

PROFILO V1
SEZIONE 6
PROGRESSIVA 150.00

S STERRO	n.ro	0.56
R RIPORTO	n.ro	0.03
B BASE	n.ro	0.78
C SCOTICO 20 CM	n.ro	1.81
D BONIFICA 30 CM	n.ro	9.29
G USURA	n.ro	7.70
V VEGETALE	n.ro	2.83

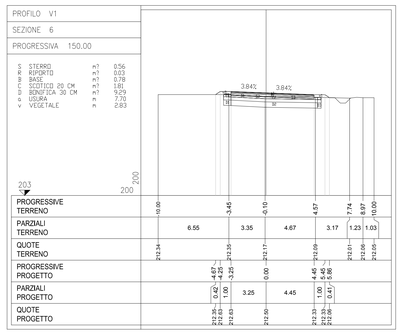

PROGRESSIVE TERRENO	203	200	10.00		3.45		0.10		4.57		7.74		9.97	10.00
PARZIALI TERRENO				6.55		3.35		4.67		3.17		1.23	1.03	
QUOTE TERRENO	212.34				212.35		212.17		212.09		212.01		212.06	212.00
PROGRESSIVE PROGETTO				-4.67	-4.25	-3.25	0.00		4.45	5.45				
PARZIALI PROGETTO				0.42	1.00	3.25	3.25		1.00	0.45				
QUOTE PROGETTO				212.25	212.03	212.03	212.50		212.33	212.06				

PROFILO V1
SEZIONE 7
PROGRESSIVA 161.44

S STERRO	n.ro	2.46
B BASE	n.ro	0.76
C SCOTICO 20 CM	n.ro	3.68
D BONIFICA 30 CM	n.ro	8.49
G USURA	n.ro	7.70
V VEGETALE	n.ro	2.55

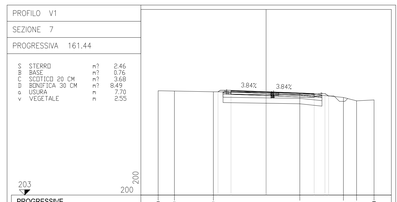

PROGRESSIVE TERRENO	203	200	10.00		6.49		4.89				3.12		7.16	8.38	10.00
PARZIALI TERRENO				1.51		3.60			8.01			4.04		1.22	1.62
QUOTE TERRENO	212.66				212.64		212.57				212.48			212.64	211.73	211.81
PROGRESSIVE PROGETTO				-4.46	-3.25		0.00				4.45	5.45				
PARZIALI PROGETTO				1.21	3.25		4.45				1.00	0.45				
QUOTE PROGETTO				212.47	212.75		212.58				212.41	212.41				

PROFILO V1
SEZIONE 8
PROGRESSIVA 180.00

S STERRO	n.ro	3.92
B BASE	n.ro	0.78
C SCOTICO 20 CM	n.ro	1.43
D BONIFICA 30 CM	n.ro	9.53
G USURA	n.ro	7.70
V VEGETALE	n.ro	2.15

PROGRESSIVE TERRENO	202	200	10.00		7.98				2.25		3.55		6.41	9.76	10.00
PARZIALI TERRENO				2.04			10.21			1.30		2.86	3.35		
QUOTE TERRENO	213.00				212.93				212.71		212.69		212.65	212.45	212.40
PROGRESSIVE PROGETTO				-4.27	-3.25		0.00			4.45	5.45				
PARZIALI PROGETTO				1.02	3.25		4.45			1.00	0.15				
QUOTE PROGETTO				212.86	212.93		212.70			212.53	212.68				

PROFILO V1
SEZIONE 9
PROGRESSIVA 210.00

R RIPORTO	n.ro	18.68
B BASE	n.ro	0.74
C SCOTICO 20 CM	n.ro	0.72
D BONIFICA 30 CM	n.ro	14.64
G USURA	n.ro	7.39
V VEGETALE	n.ro	7.30

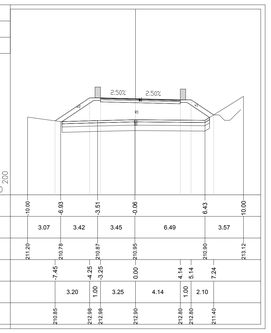

PROGRESSIVE TERRENO	204	200	10.00		6.93		3.51		0.08			6.43		10.00
PARZIALI TERRENO				3.07		3.42		3.45			6.49		3.57	
QUOTE TERRENO	211.20				210.79		210.87		210.95			210.90		213.12
PROGRESSIVE PROGETTO				-7.45	-4.25	-3.25	0.00			4.14	5.14		7.24	
PARZIALI PROGETTO				3.20	1.00	3.25				4.14	1.00		2.10	
QUOTE PROGETTO				210.85	210.89	210.98				210.90	210.86		211.40	

PROFILO V1
SEZIONE 10
PROGRESSIVA 225.00

R RIPORTO	n.ro	25.38
B BASE	n.ro	0.66
C SCOTICO 20 CM	n.ro	2.94
D BONIFICA 30 CM	n.ro	15.09
G USURA	n.ro	6.57
V VEGETALE	n.ro	9.58

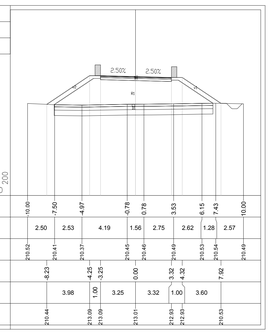

PROGRESSIVE TERRENO	202	200	10.00		7.50		4.97		0.78		0.78		3.53	6.15	7.43	10.00
PARZIALI TERRENO				2.50		2.53		4.19		1.56		2.75	2.62	1.28	2.57	
QUOTE TERRENO	216.82				216.41		216.27		216.45		216.46		216.49	216.55	216.54	216.49
PROGRESSIVE PROGETTO				-8.23		-4.25	-3.25		0.00			-3.32	-4.32		7.82	
PARZIALI PROGETTO				3.98		1.00	3.25		3.25			3.32	1.00		3.60	
QUOTE PROGETTO				210.44		213.09	213.09		213.01			212.93	212.93		220.53	

PROFILO V1
SEZIONE 11
PROGRESSIVA 240.00

R RIPORTO	n.ro	12.89
B BASE	n.ro	0.67
C SCOTICO 20 CM	n.ro	2.38
D BONIFICA 30 CM	n.ro	12.45
G USURA	n.ro	6.60
V VEGETALE	n.ro	6.73

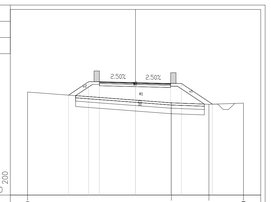

PROGRESSIVE TERRENO	203	200	10.00								3.32		6.80	10.00
PARZIALI TERRENO				13.32								3.48	3.20	
QUOTE TERRENO	212.54										211.94		211.41	211.52
PROGRESSIVE PROGETTO				-6.21	-4.55	-3.35	0.00			3.25	4.25		7.12	
PARZIALI PROGETTO				1.86	1.00	3.35	3.25			1.00	4.25		2.87	
QUOTE PROGETTO				214.28	213.00	213.00	213.42			213.34	213.34		211.42	

PROFILO V1
SEZIONE 12
PROGRESSIVA 270.00

R RIPORTO	n.ro	11.69
B BASE	n.ro	0.75
C SCOTICO 20 CM	n.ro	2.44
D BONIFICA 30 CM	n.ro	10.71
G USURA	n.ro	7.49
V VEGETALE	n.ro	6.97

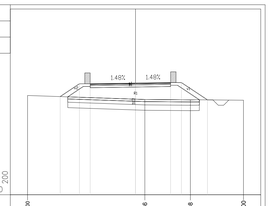

PROGRESSIVE TERRENO	204	200	10.00								0.88		5.08	10.00
PARZIALI TERRENO				10.86								4.22	4.92	
QUOTE TERRENO	213.20										212.62		212.79	212.75
PROGRESSIVE PROGETTO				-6.98	-6.20	-4.20	0.00			3.25	4.25		6.66	
PARZIALI PROGETTO				1.78	1.00	4.20	3.25			1.00	2.41			
QUOTE PROGETTO				213.09	214.29	214.29	214.34			214.39	214.39		212.79	

PROFILO V1
SEZIONE 13
PROGRESSIVA 300.00

R RIPORTO	n.ro	12.65
B BASE	n.ro	0.66
C SCOTICO 20 CM	n.ro	2.38
D BONIFICA 30 CM	n.ro	11.73
G USURA	n.ro	6.50
V VEGETALE	n.ro	3.33

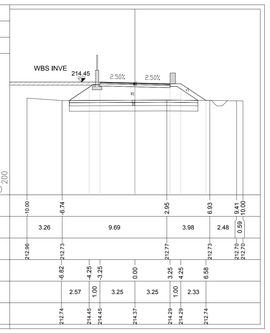

PROGRESSIVE TERRENO	204	200	10.00		6.74						2.95		6.93	9.61	10.00
PARZIALI TERRENO				3.26		9.69						3.98	2.48	0.69	
QUOTE TERRENO	212.98				212.73						212.77		212.73	212.70	212.70
PROGRESSIVE PROGETTO				-6.82	-4.25	-3.25	0.00			3.25	4.25		6.58		
PARZIALI PROGETTO				2.57	1.00	3.25	3.25			1.00	2.33				
QUOTE PROGETTO				212.74	214.45	214.45	214.37			214.29	214.29		212.74		

PROFILO V1
SEZIONE 14
PROGRESSIVA 324.51

R RIPORTO	n.ro	10.65
B BASE	n.ro	0.66
C SCOTICO 20 CM	n.ro	2.07
D BONIFICA 30 CM	n.ro	12.05
G USURA	n.ro	6.50
V VEGETALE	n.ro	3.03

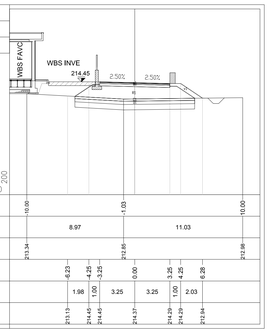

PROGRESSIVE TERRENO	204	200	10.00				1.03							10.00
PARZIALI TERRENO				8.97							11.03			
QUOTE TERRENO	213.34						212.80							214.98
PROGRESSIVE PROGETTO				-6.23	-4.25	-3.25	0.00			3.25	4.25		6.28	
PARZIALI PROGETTO				1.98	1.00	3.25	3.25			1.00	2.03			
QUOTE PROGETTO				213.13	214.45	214.45	214.37			214.29	214.29		212.94	

CHIAVE DI LETTURA

PROFILO V3
SEZIONE 6
PROGRESSIVA 150.00

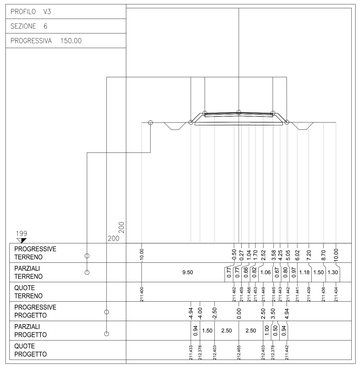

PROGRESSIVE TERRENO	199	200	10.00											
PARZIALI TERRENO				9.50										
QUOTE TERRENO	211.46													
PROGRESSIVE PROGETTO				-4.84	-4.25	-2.50	0.00							
PARZIALI PROGETTO				0.94	1.50	2.50	2.50							
QUOTE PROGETTO	211.63			212.09	212.40		211.46							

COMMITTENTE:
RFI – RETE FERROVIARIA ITALIANA
GRUPPO FERROVIE DELLO STATO ITALIANE

ALTA SORVEGLIANZA:
ITALFERR
GRUPPO FERROVIE DELLO STATO ITALIANE

GENERAL CONTRACTOR:
Consorzio Collegamenti Integrati Veloci

INFRASTRUTTURE FERROVIARIE STRATEGICHE DEFINITE DALLA LEGGE OBIETTIVO N.443/01

TRATTA A.V./A.C. TERZO VALICO DEI GIOVI
PROGETTO DEFINITIVO

VAR004 - Intercon. Di Novi Ligure Alternativa Allo Shunt

NVVH - Strada di Collegamento Piazzola Uscite di Sicurezza con Piazzole Area Sicurezza I.P. e Piazzola Cabina TE (Pk 2+399.855) - Tratto 0

Infrastruttura - Tratto Aperto

Sezioni correnti strada di collegamento piazzole uscite di sicurezza con piazzola area di sicurezza - Tav. 2 di 2

GENERAL CONTRACTOR	DIRETTORE LAVORI	SCALA:
Consorzio Cociv, Ing. N. Maestro		1:200

COMMESSA	LOTTO	FASE	ENTE	TIPO DOC.	OPERA/DISCIPLINA	PROGR.	REV.
A301	00	D	CV	W9	NVVH00	002	F

Rev.	Descrizione emissione	Redatto	Data	Verificato	Data	Progettista Integratore	Data	IL PROGETTISTA
D00	Rev. prot. 0002131/CTVA M.A.T.T	ARCHINGEO	21/07/2016	COCIV	22/07/2016	A. Mancarella	22/07/2016	Dott. Ing. Andrea Mancarella Ordine Ingegneri Prov. TO n. 6271 R
E00	Revisione a seguito prescrizioni CIPE	ARCHINGEO	19/04/2018	COCIV	20/04/2018	A. Mancarella	20/04/2018	
F00	Revisione Generale	COCIV	26/11/2018	COCIV	26/11/2018	A. Mancarella	26/11/2018	

n. Elab.
Nome File: A301-00-D-CV-W9-NVVH-00-002-F00
CUP: F81H92000000008

Scala di plot: 1: 1