

PROFILO LONGITUDINALE


SCALA 1:200

IN ASSE GALLERIA  
GALLERIA CAMPASSO

GENOVA


IMBOCCO  
GALLERIA NATURALE

PROGR. 0+532.00 B.P.  
PROGR. 0+532.86 B.D.

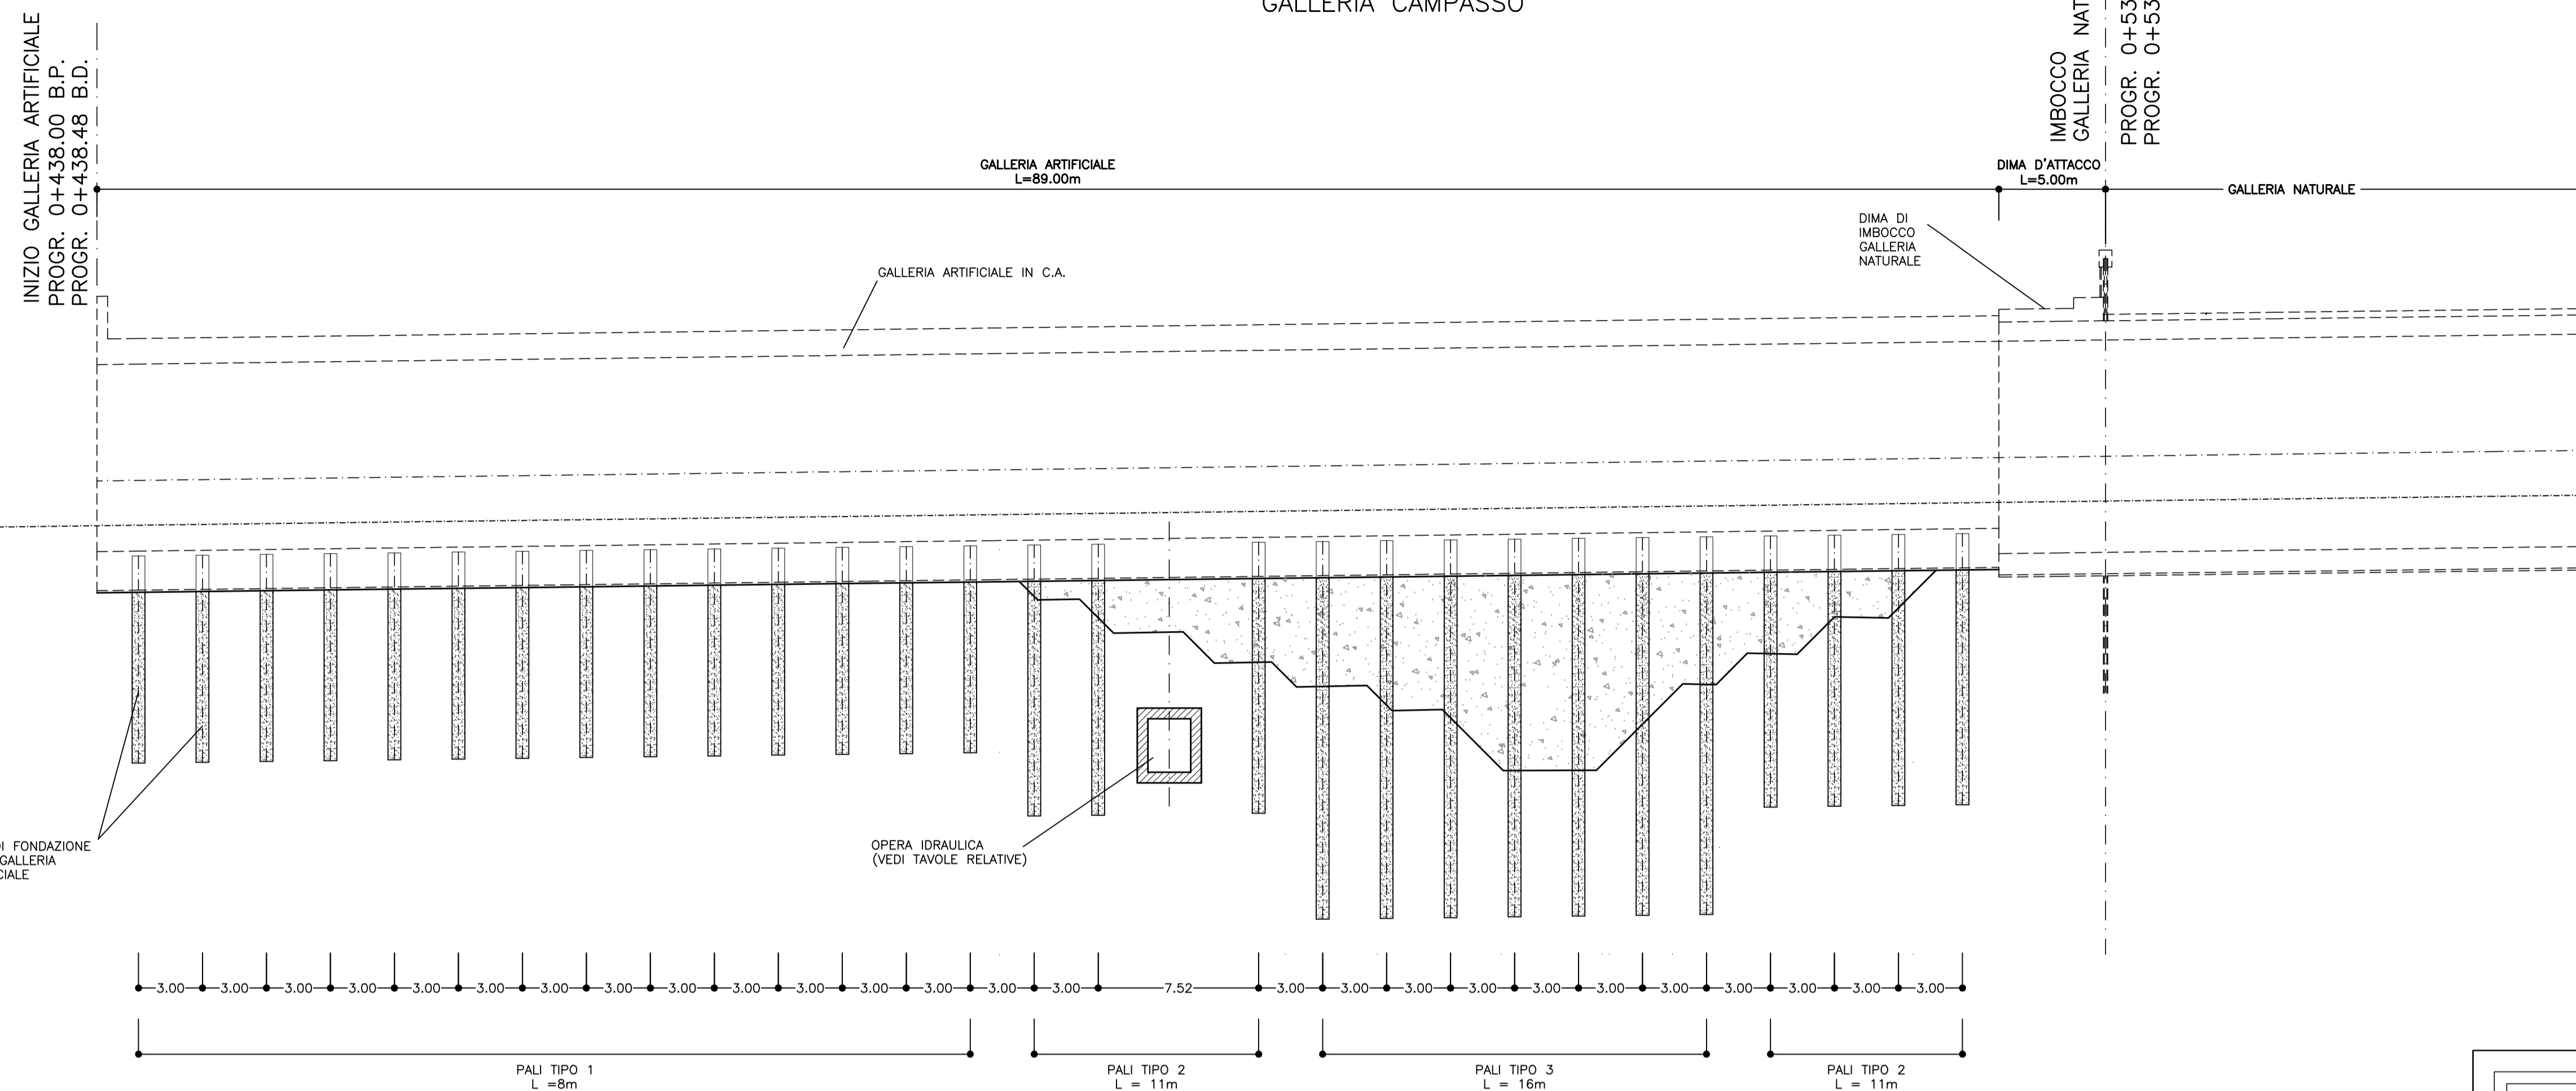

INCIDENZA ARMATURA	
PALI	90 Kg/mc

PLANIMETRIA  
SCALA 1:200

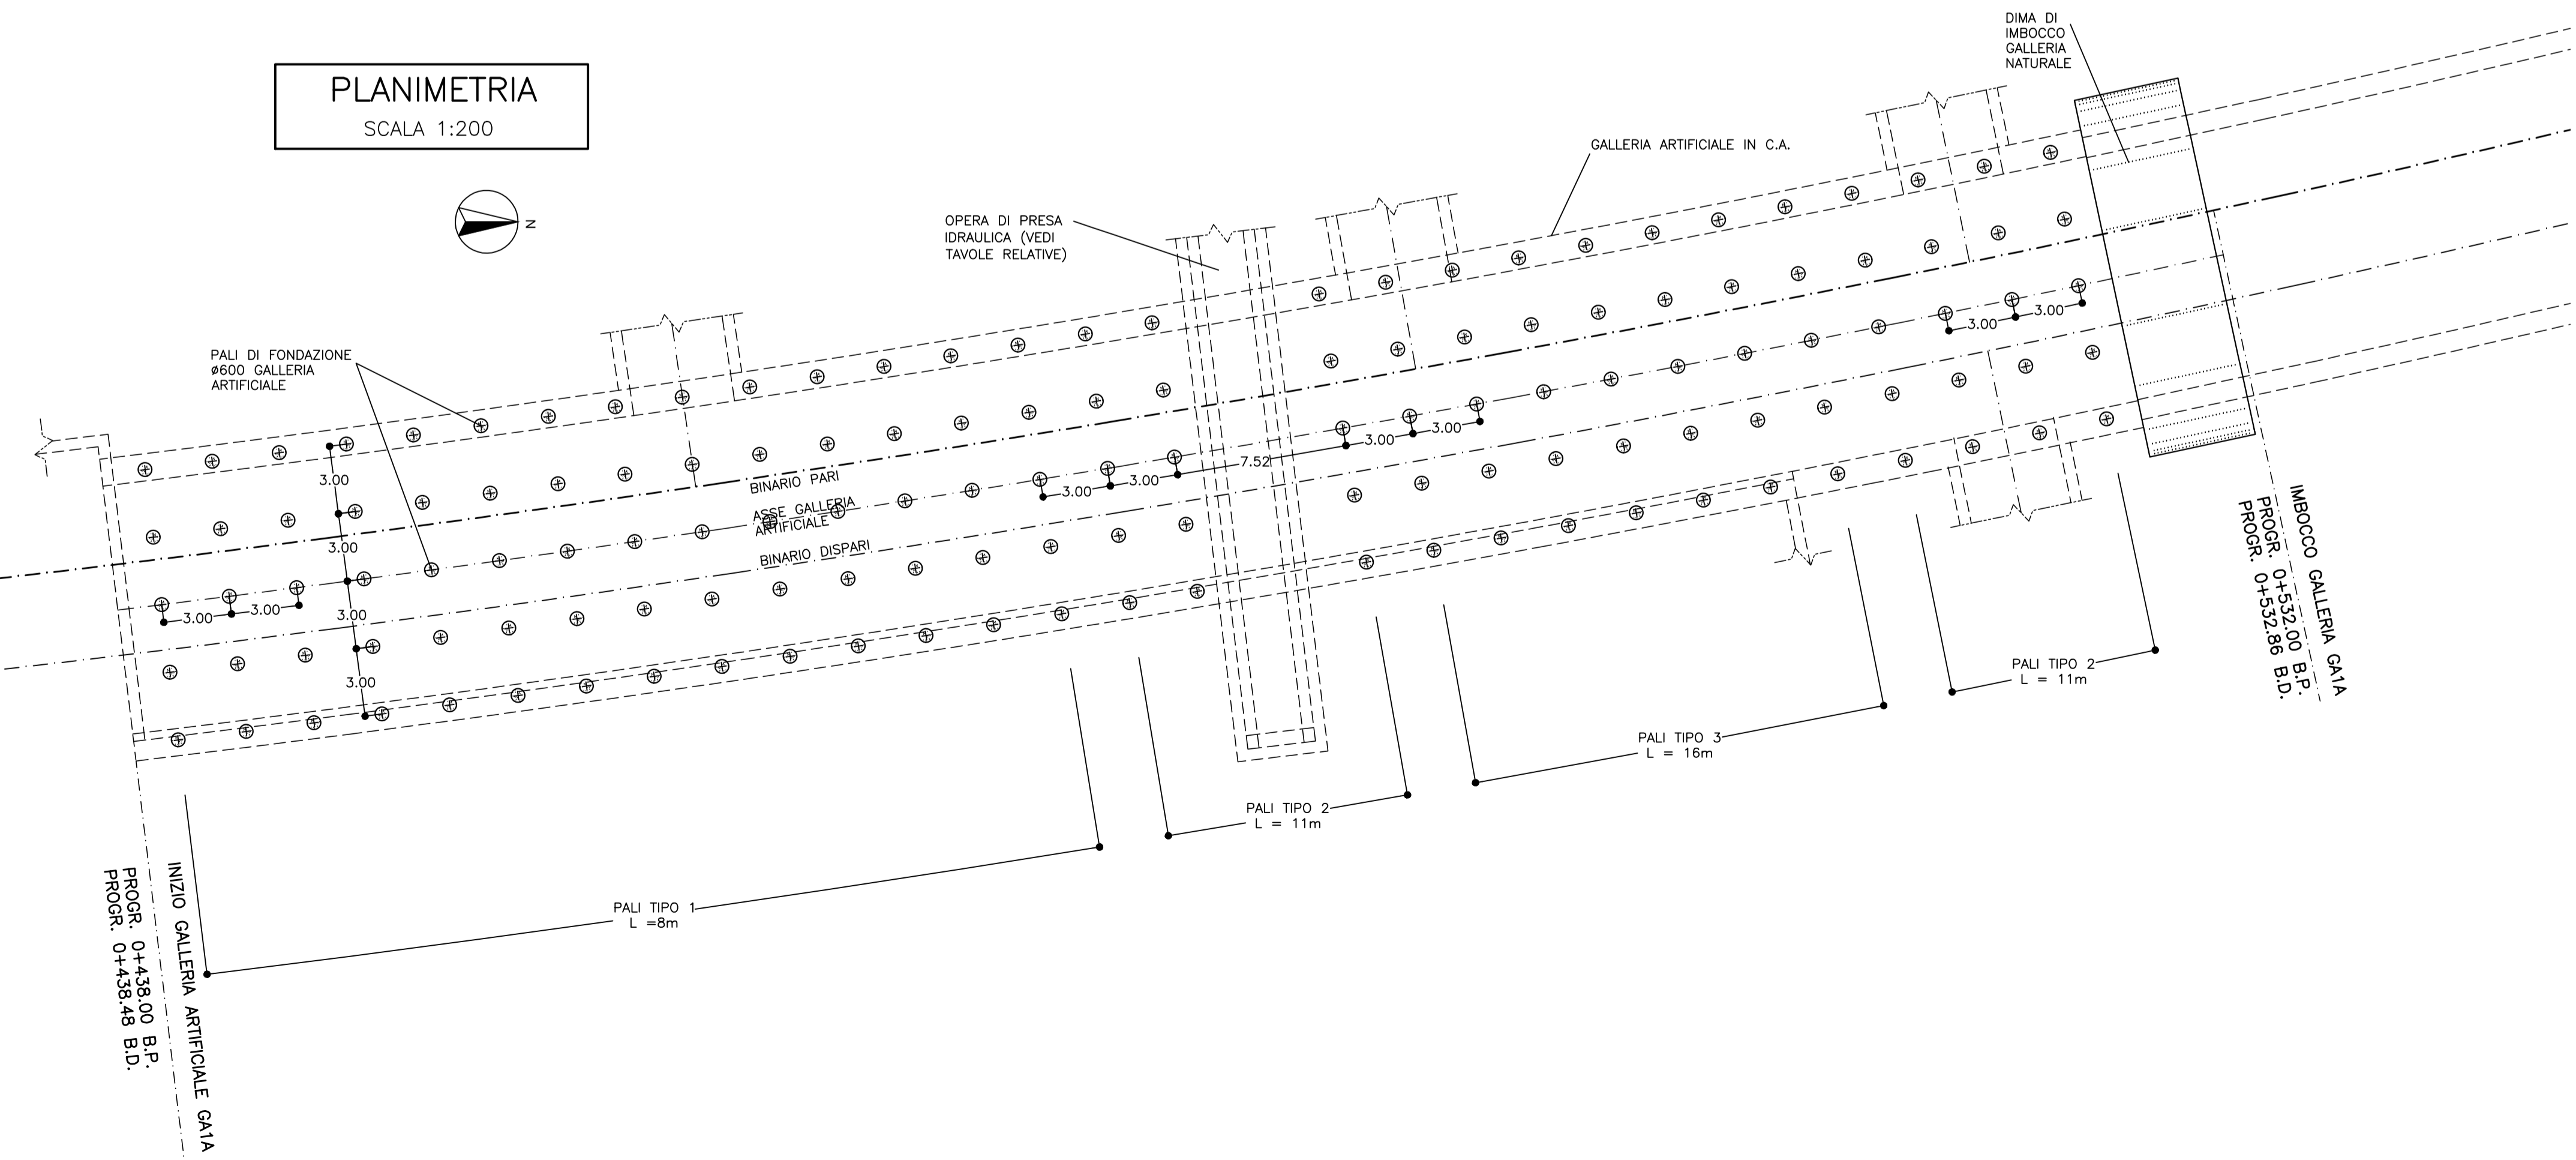

**COMMITTENTE:**  
**RFI**  
 RETE FERROVIARIA ITALIANA  
 GRUPPO FERROVIE DELLO STATO ITALIANE

**ALTA SORVEGLIANZA:**  
**ITALFERR**  
 GRUPPO FERROVIE DELLO STATO ITALIANE

**GENERAL CONTRACTOR:**  
**CO CIV**  
 Consorzio Collagamenti Integrati Veloci

**INFRASTRUTTURE FERROVIARIE STRATEGICHE DEFINITE DALLA LEGGE OBIETTIVO N.443/01**

**TRATTA A.V./A.C. TERZO VALICO DEI GIOVI**  
**PROGETTO DEFINITIVO**

**VAR0008 - Specifiche tecniche interoperabilità**  
**GA1A - Galleria Naturale Campasso - Imbocco Sud**  
 Zona area sicura Fegino  
 Galleria Artificiale - Planimetria fondazioni

GENERAL CONTRACTOR		DIRETTORE LAVORI		SCALA:
Consorzio <b>Cociv</b> Ing. N. Maestro				varie

COMMESSA	LOTTO	FASE	ENTE	TIPO DOC.	OPERA/DISCIPLINA	PROGR.	REV.
A301	0X	D	CV	PZ	GA1A00	001	A

Rev.	Descrizione emissione	Redatto	Data	Verificato	Data	Progettista Integratore	Data	IL PROGETTISTA
A00	Prima emissione	ROCKSOIL	08/12/2019	ROCKSOIL	09/12/2019	A. Mangarella	10/12/2019	 Consorzio Collagamenti Integrati Veloci Direzione Tecnica Ordine Ingegneri Prov. TO n. 6271 R
A01	Revisione generale	ROCKSOIL	15/06/2020	ROCKSOIL	17/06/2020	A. Mangarella	19/06/2020	

n. Elab. \_\_\_\_\_ Nome File: A301-0X-D-CV-PZ-GA1A-00-001-A01  
 CUP: F81H9200000008

Scala di plot: 1:1