
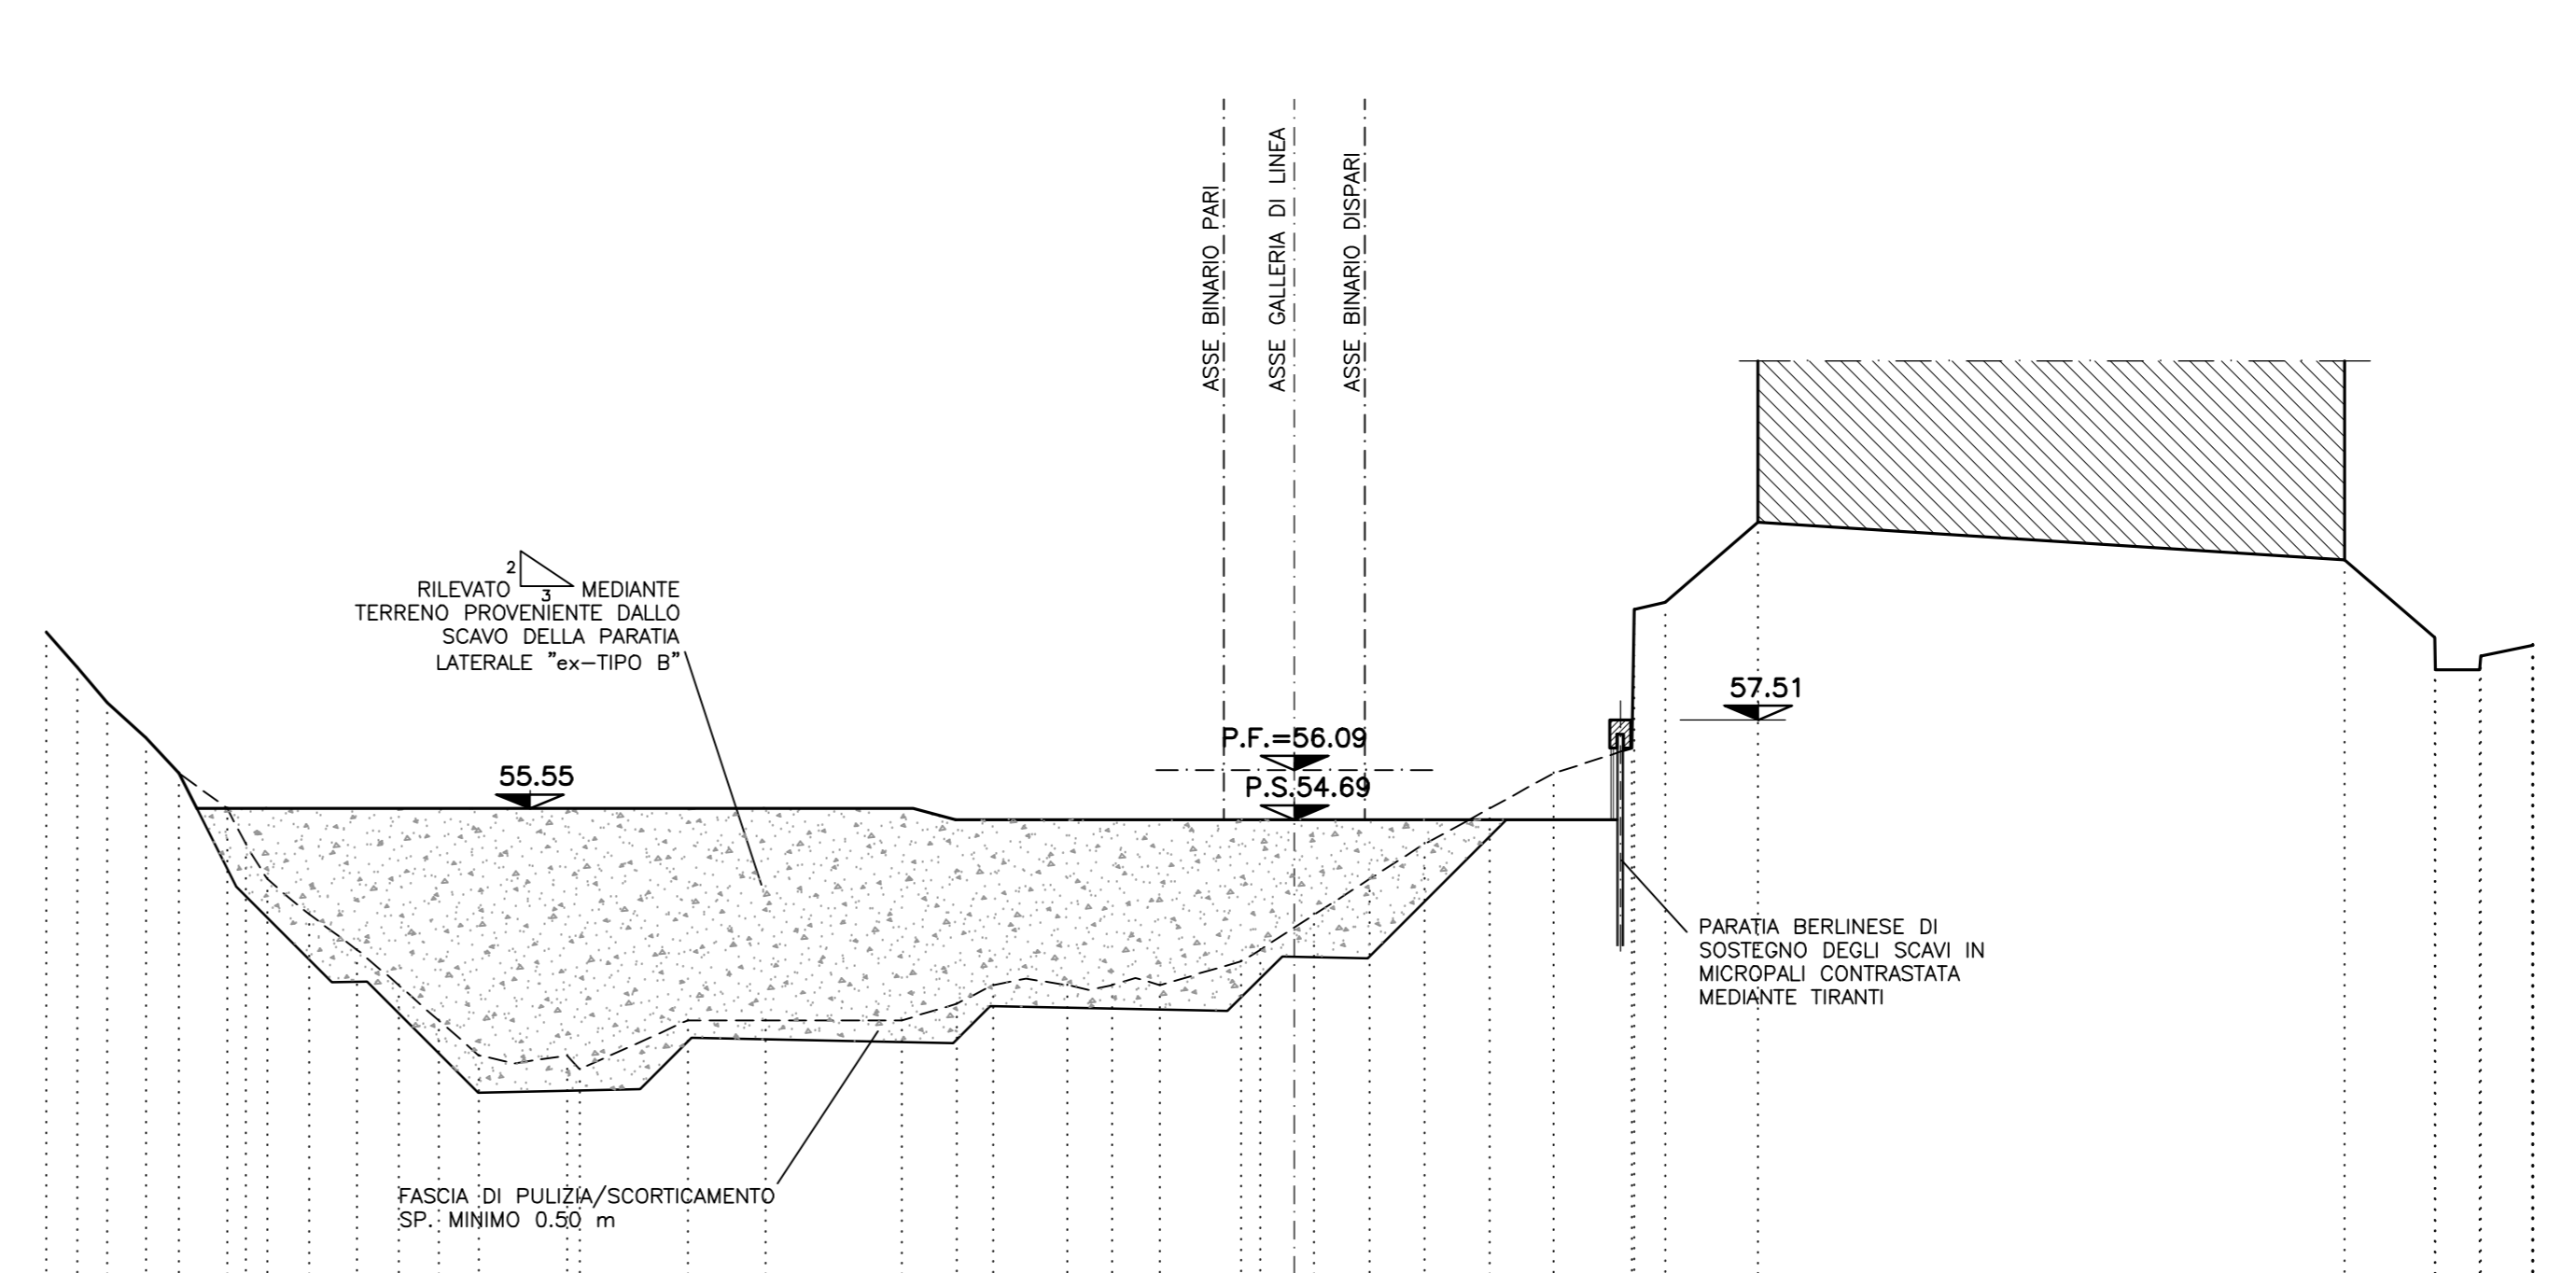


SEZIONE A-A
SCALA 1:200

SEZIONE B-B
SCALA 1:200

KEY PLAN

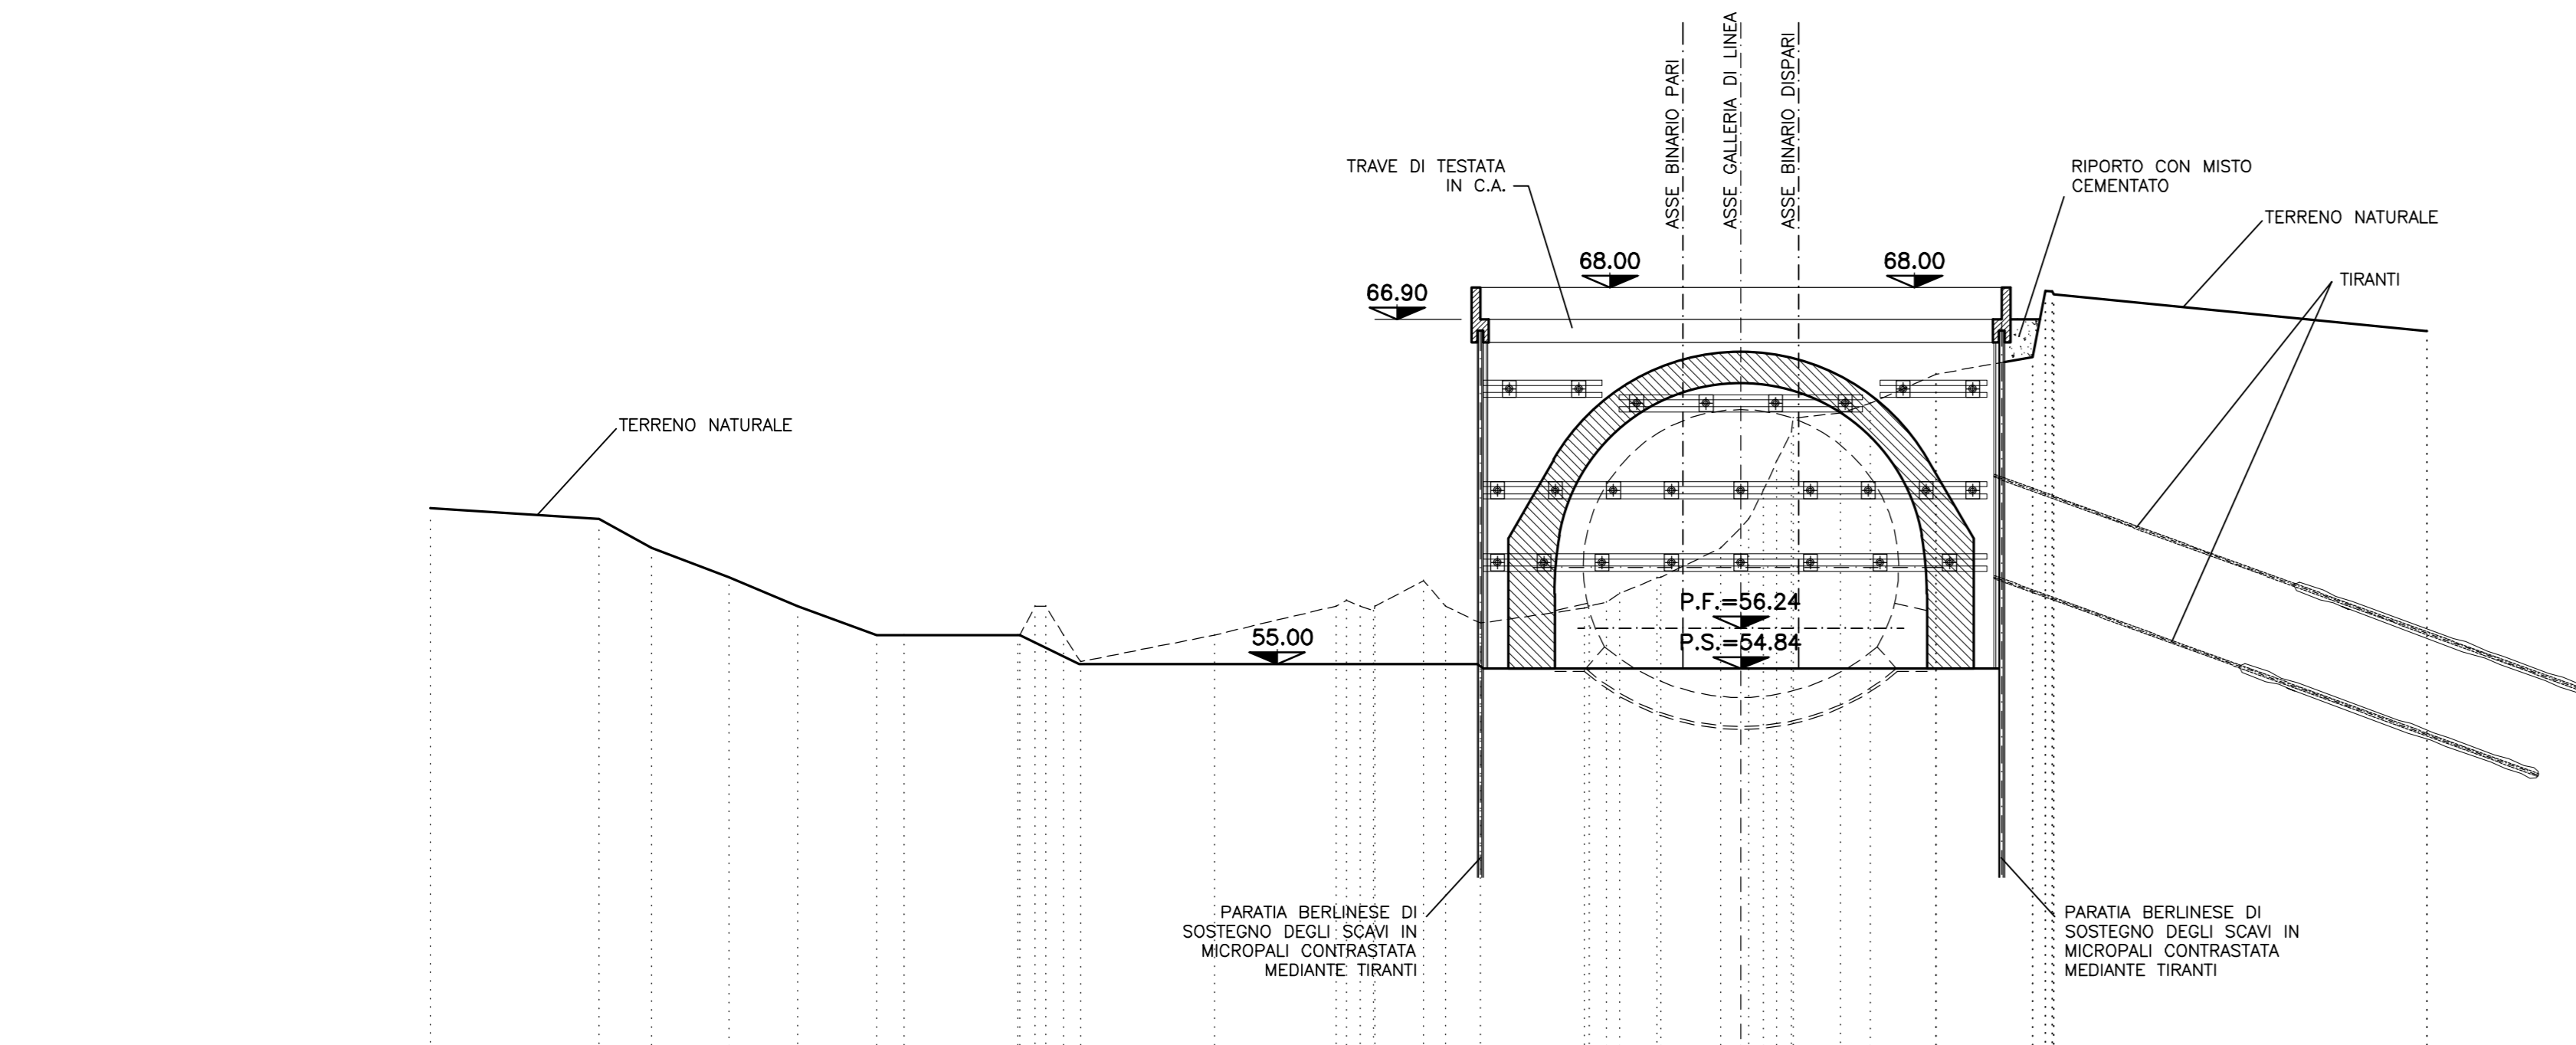


Rif. 40.00		
PROGETTO	QUOTE	55.00
	DISTANZE PARZIALI	5.83 1.82 2.67 2.37 2.72 0.98 3.92 12.47 2.82 62.00 62.00 68.00 68.00 54.84 12.89
TERRENO	QUOTE	60.36 60.00 59.00 58.00 0.00
	DISTANZE PARZIALI	5.83 1.82 2.67 2.37 2.72 0.98 3.92 12.47 2.82 62.00 62.00 68.00 68.00 54.84 12.89

Rif. 40.00		
PROGETTO	QUOTE	55.55
	DISTANZE PARZIALI	54.69 62.22 54.96 9.25 8.93 0.60
TERRENO	QUOTE	60.00 59.00 58.00 0.00
	DISTANZE PARZIALI	54.69 62.22 54.96 9.25 8.93 0.60

PROFILO LONGITUDINALE
SCALA 1:200
IN ASSE GALLERIA
GALLERIA CAMPASSO

GENOVA □ □ MILANO

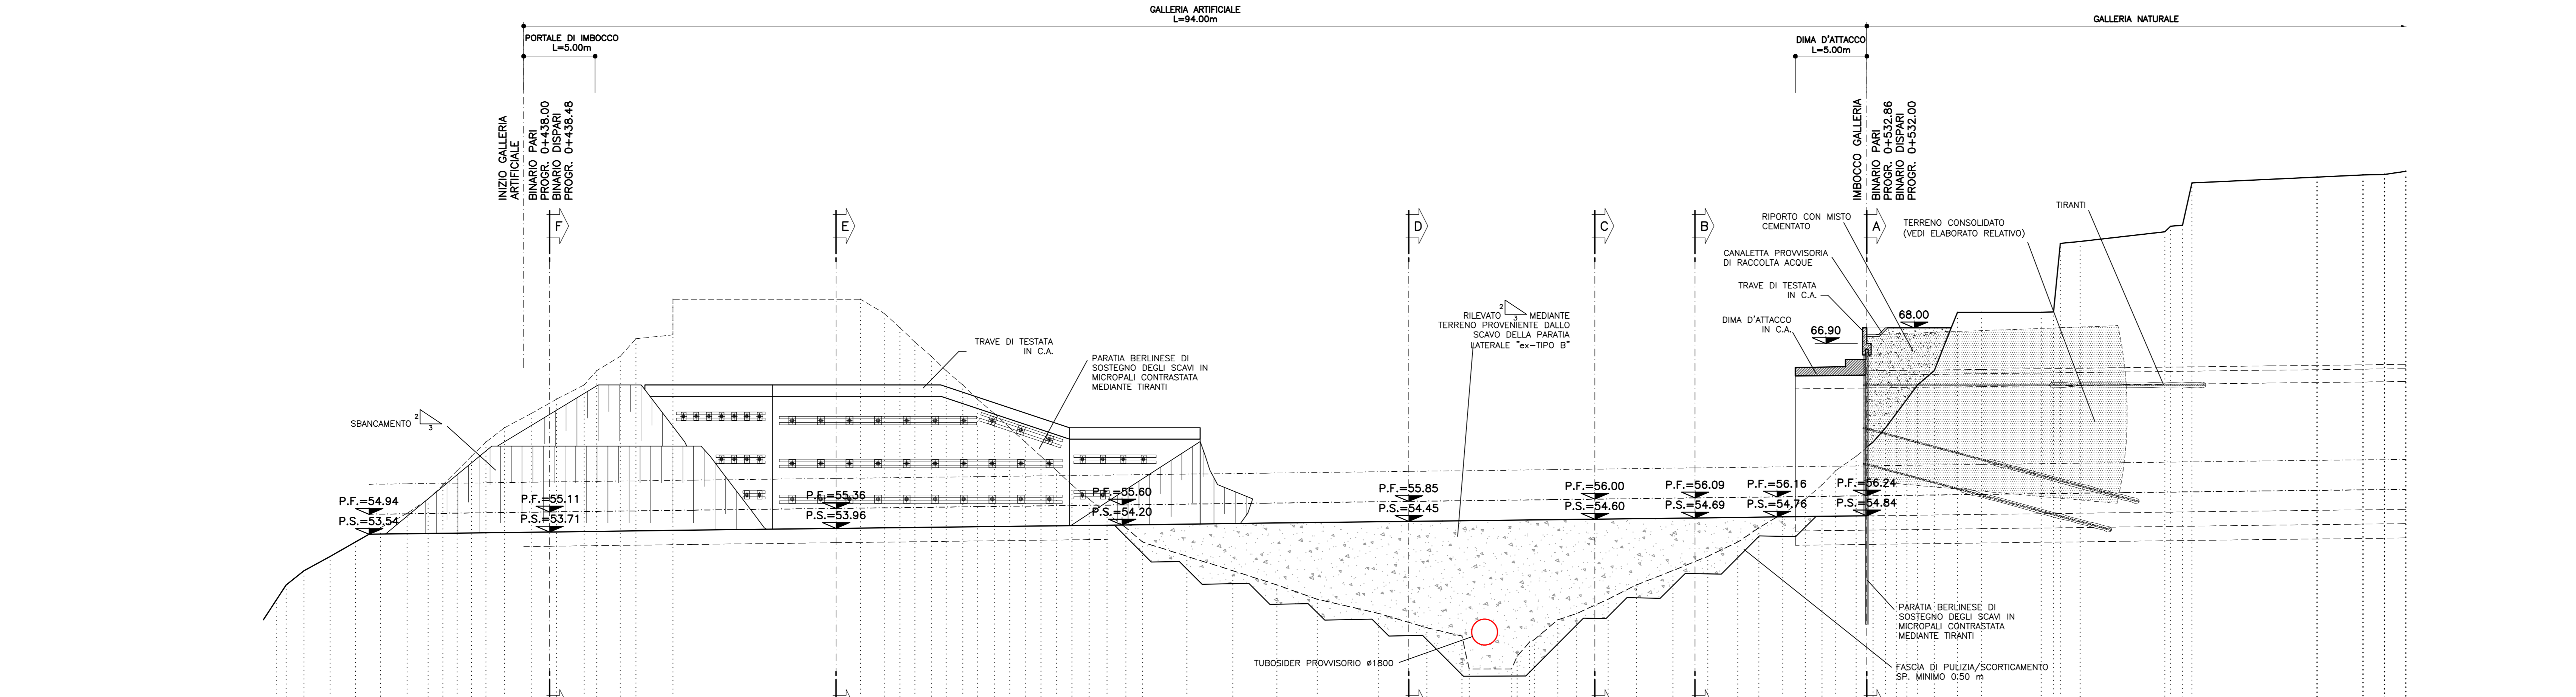

Rif. 40.00		
PROGETTO	QUOTE	54.94 55.11 55.36 55.85 56.00 56.09 56.16 56.24
	DISTANZE PARZIALI	12.64 20.04 20.02 20.07 13.02 7.01 5.74 6.29
TERRENO	QUOTE	50.00 51.00 52.00 100.00
	DISTANZE PARZIALI	13.13 1.66 1.10 1.04 1.15 1.03 1.02 1.18 1.09 1.10 1.10 1.10 1.19 1.26 1.17 3.10 3.21 3.09 2.82 4.31 3.37 2.45 0.29 0.29 0.29 0.30 0.31 0.31 0.31 0.31 0.31 1.62 1.62 4.17 0.81 0.44 0.29 1.29 5.92 8.76 3.22 1.50 1.48

COMMITTENTE: **RFI** RETE FERROVIARIA ITALIANA GRUPPO FERROVIE DELLO STATO ITALIANO

ALTA SORVEGLIANZA: **ITALFERR** GRUPPO FERROVIE DELLO STATO ITALIANO

GENERAL CONTRACTOR: **Cociv** Consorzio Costruzioni Integrative Valico

INFRASTRUTTURE FERROVIARIE STRATEGICHE DEFINITE DALLA LEGGE OBIETTIVO N.443/01
TRATTA A.V./A.C. TERZO VALICO DEI GIOVI
PROGETTO DEFINITIVO

VAR0008 - Specifiche tecniche interoperabilità
GA1A - Galleria Naturale Campasso - Imbocco Sud
Zona area sicura Fegno
Fase costruttiva - Movimenti terra - sezioni 1/2

COMMISSA	LOTTO	FASE	ENTE	TIPO DOC	OPERADISCIPLINA	PROGE.	REV.
A301	0X	D	CV	W9	GA1A00	002	A

Rev.	Descrizione emissione	Riscritto	Data	Verificato	Data	Progettista	Data	IL PROGETTISTA
A00	Prima emissione		15/06/2020		17/06/2020	A. Mangiarini	19/06/2020	Cociv Via 4° M. S. Stefano n. 10 n. 6271 R

Nome File: X00-05-CV-08-GA1A-001-002-A00
CUP: F81H8000000008