
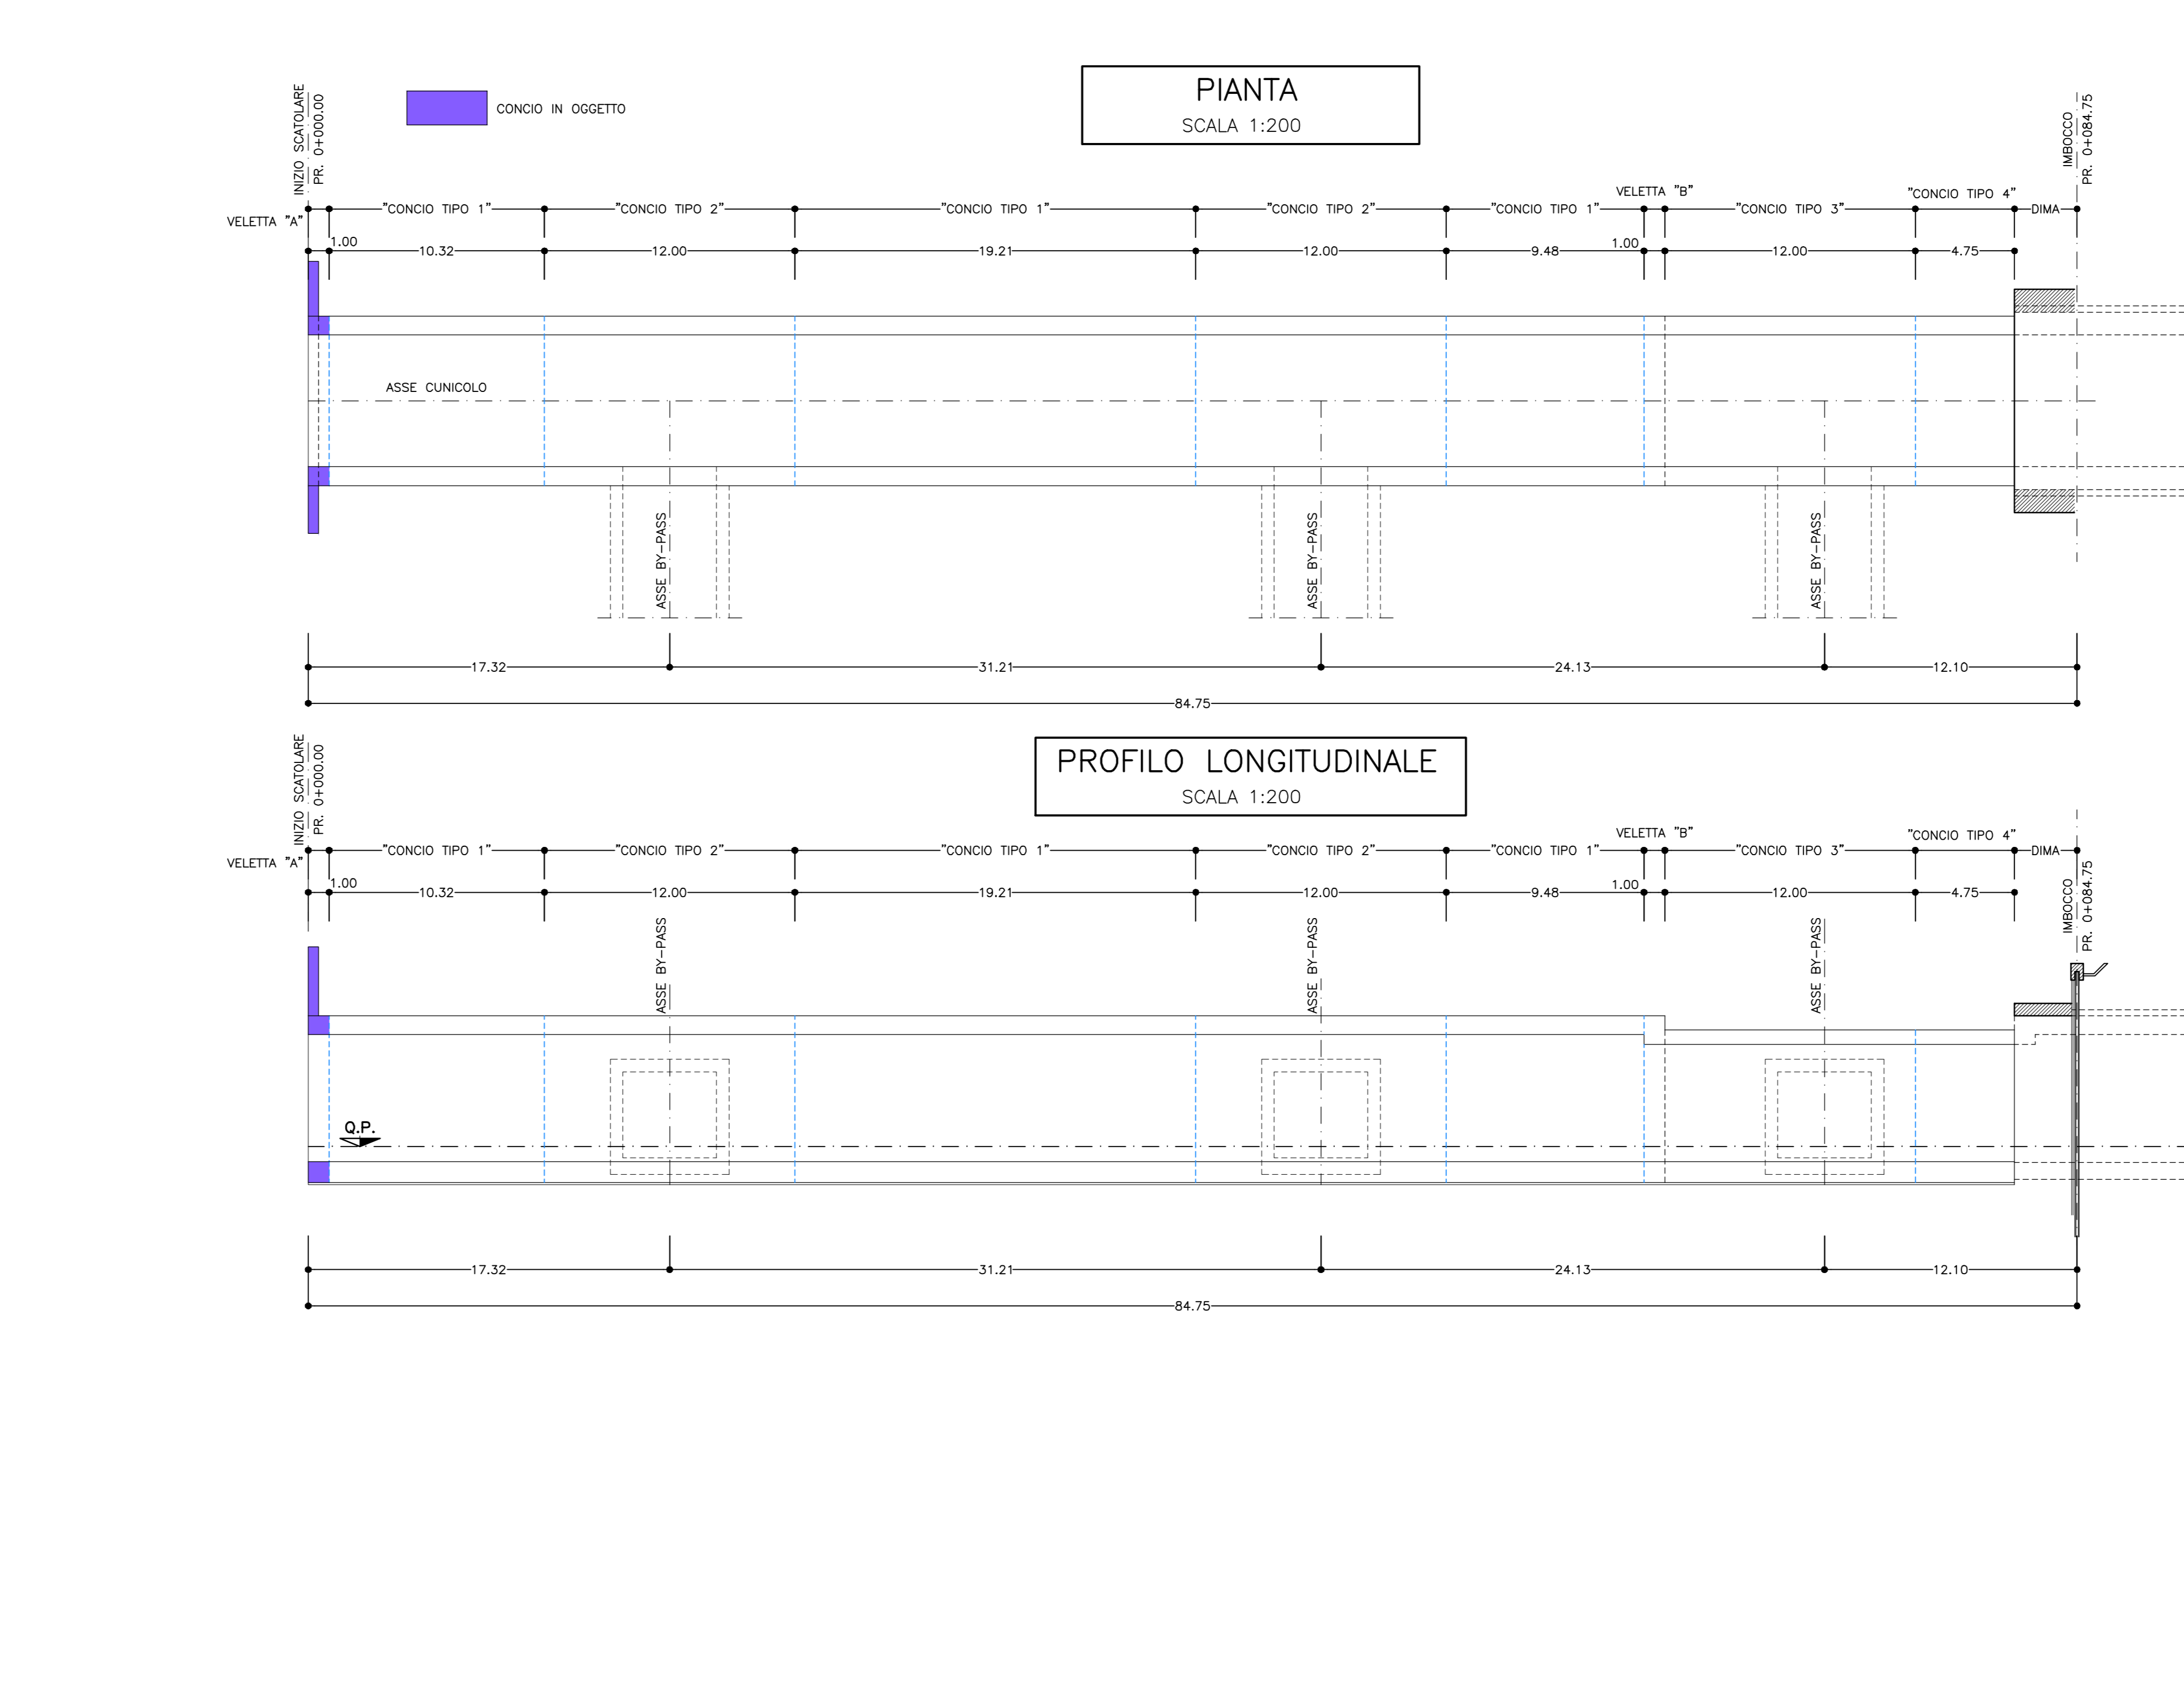


TABELLA MATERIALI

ACCIAIO	
ACCIAIO ARMATURE	B450C
RETE ELETTROSALDATA	B450C
C.L.S. (con riferimento al CAPITOLATO DI COSTRUZIONE OPERE CIVILI)	
GALLERIE - CALOTTA E PIEDRITI (*)	
- CLASSE DI RESISTENZA	: C25/30
- CLASSE DI ESPOSIZIONE	: XC2
- COPRIFERRO	: C = 40 mm
- CLASSE DI CONSISTENZA SLIMP	: S3+S5
- DIAMETRO MAX AGGREGATO	: 32 mm
- CLASSE CONTENUTO CLORURI	: Cl 0.4
GALLERIE - ARCO ROVESCIO / SOLETTONE	
- CLASSE DI RESISTENZA	: C25/30
- CLASSE DI ESPOSIZIONE	: XC2
- COPRIFERRO	: C = 40 mm
- CLASSE DI CONSISTENZA SLIMP	: S2+S4
- DIAMETRO MAX AGGREGATO	: 32 mm
- CLASSE CONTENUTO CLORURI	: Cl 0.4
MAGRONE DI PULIZIA	- Resistenza media: Rm >= 15 MPa - Contenza mini cemento: 1500 Kg/mc

(*) LA RESISTENZA MINIMA A COMPRESIONE DEL CALCESTRUZZO DI RIVESTIMENTO DI CALOTTA ALL'ATTO DEL DISARMO DEVE ESSERE >= 8 MPa.

NOTA: - PER TUTTO QUANTO NON INDICATO SI FACCIA RIFERIMENTO AL CAPITOLATO OPERE CIVILI
- PER TUTTI I DETTAGLI D'IMPERMEABILIZZAZIONE SI VEDA L'ELABORATO RELATIVO

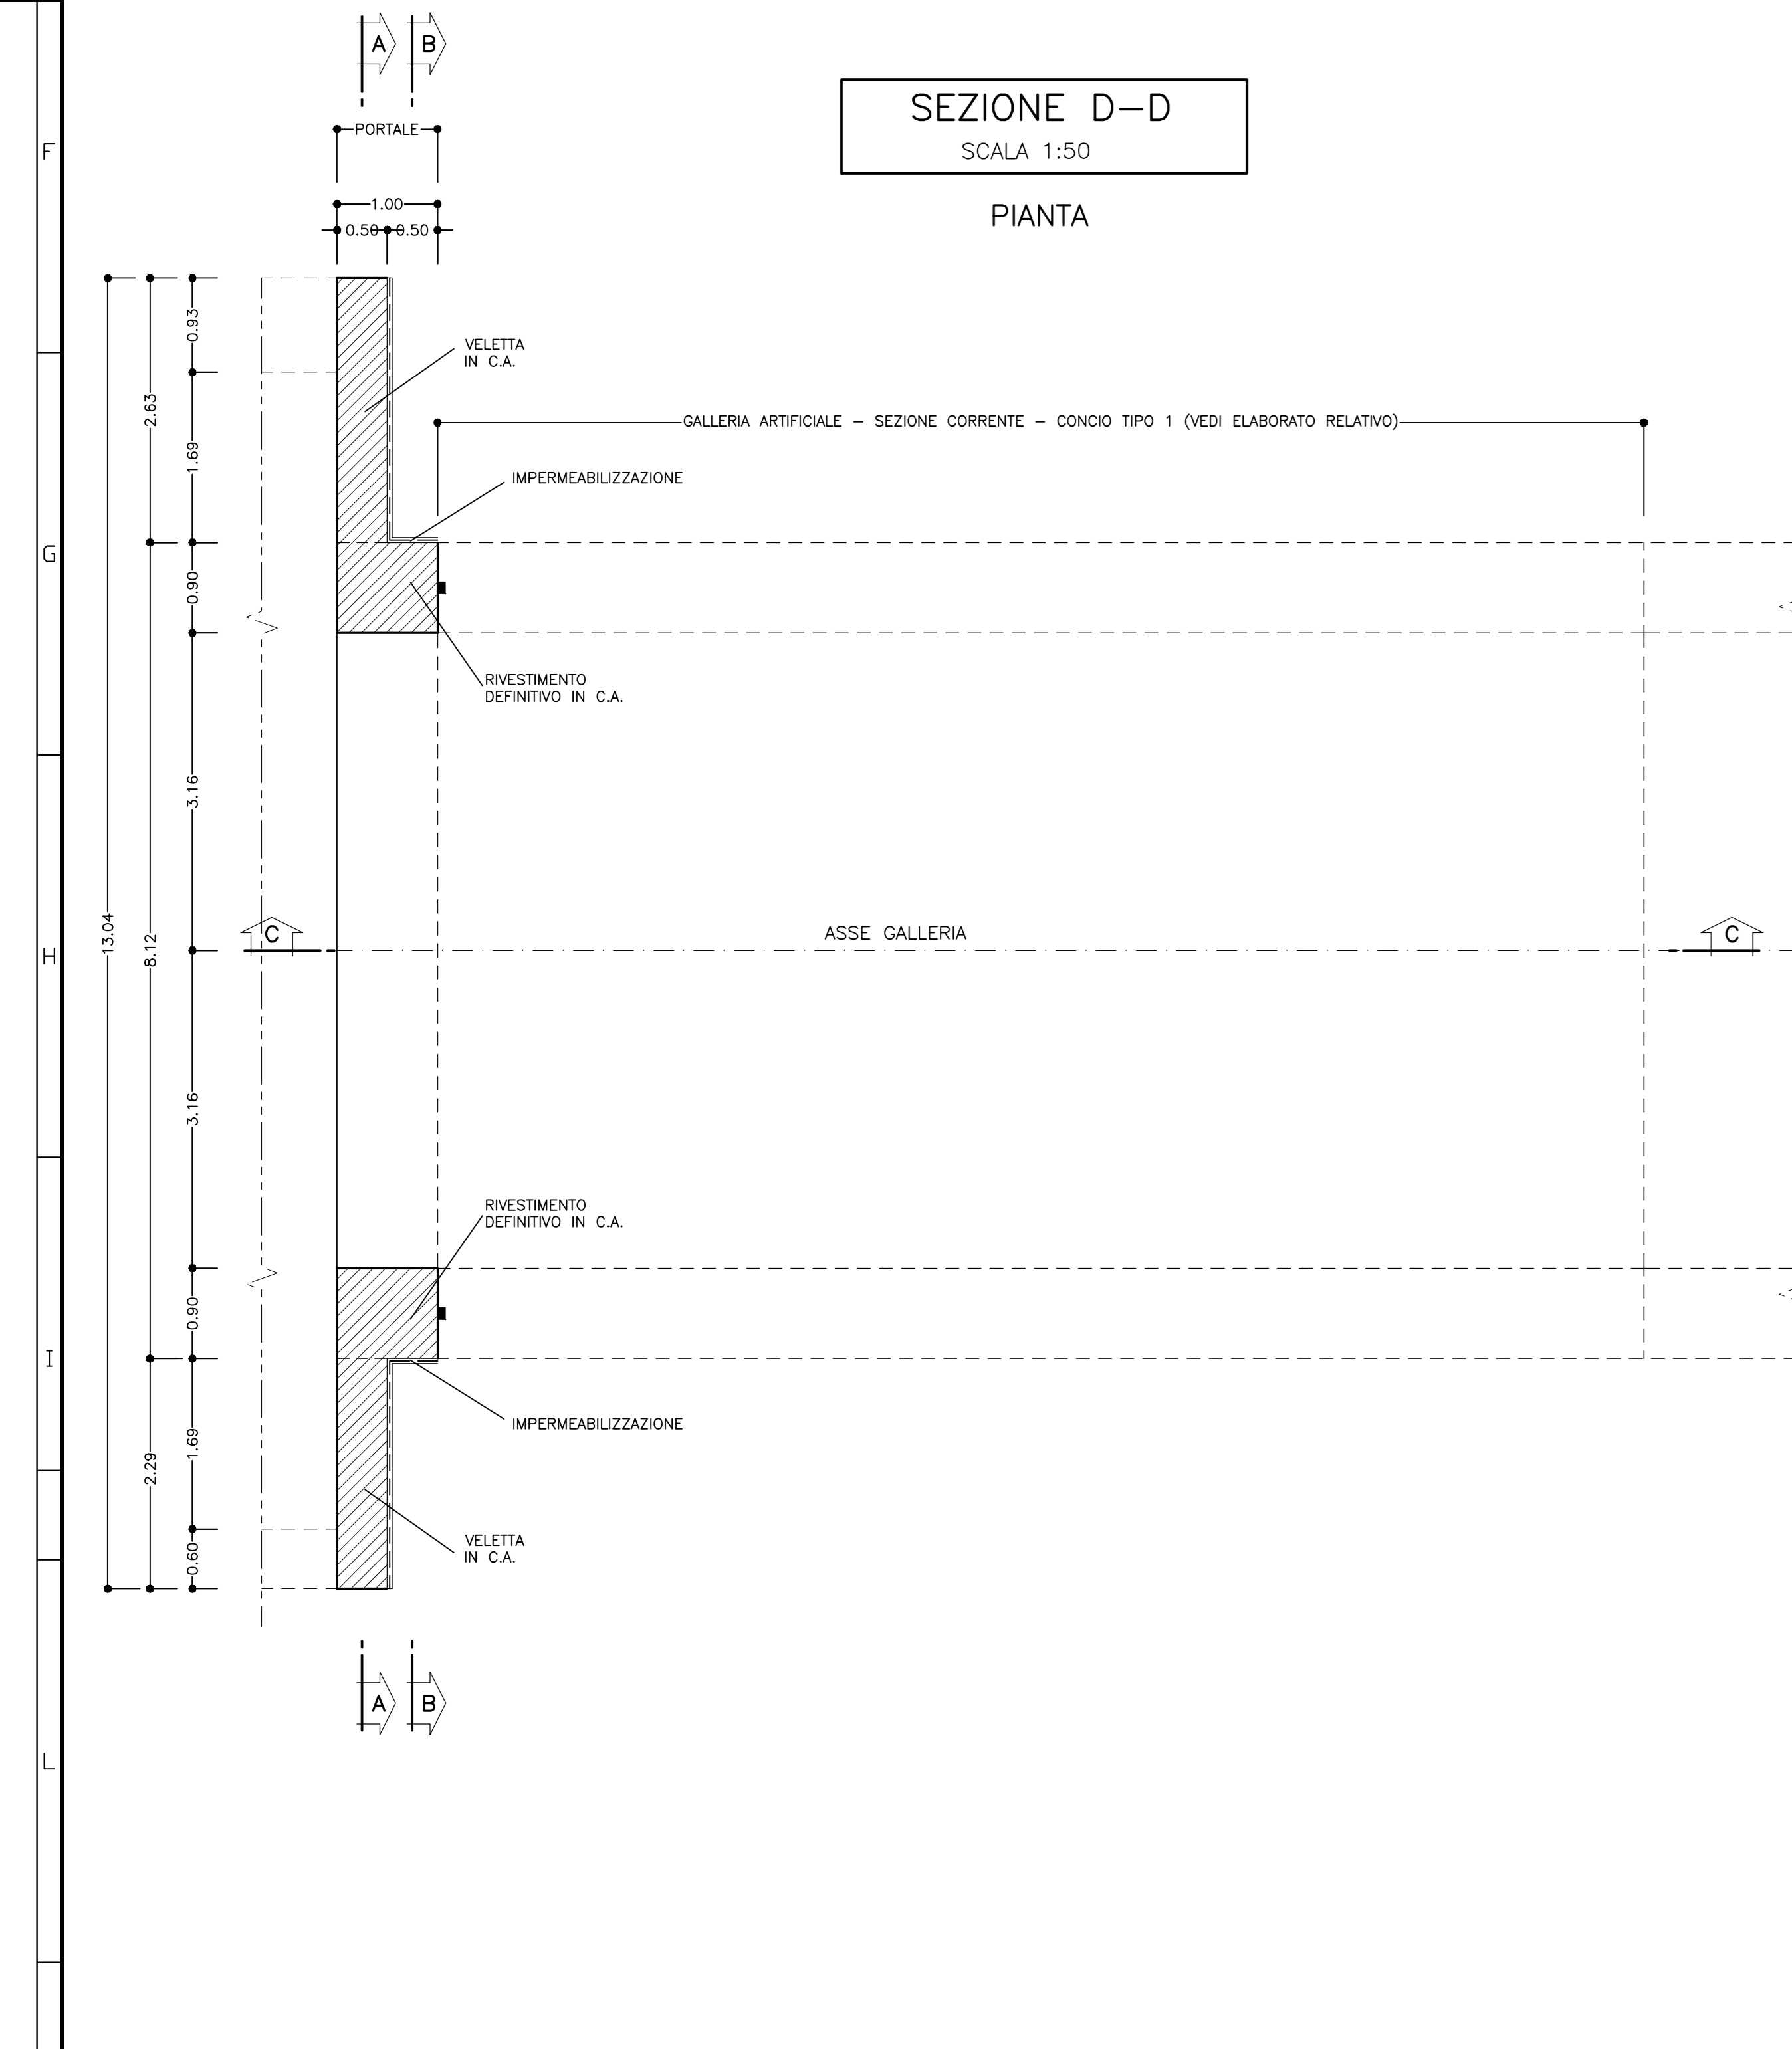

NOTA

LA SCANSIONE DEI GETTI DELLA GALLERIA ARTIFICIALE POTRA' ESSERE MODIFICATA IN FUNZIONE DELLE ESIGENZE DI CANTIERE PREVIA AUTORIZZAZIONE DEL PROGETTISTA

INCIDENZA ARMATURA	
BY-PASS	85 Kg/mc

LEGENDA

Q.P. = QUOTA PROGETTO
P.I.M. = PIANO IMPOSTA MURETTA
P.S. = PIANO DI SCAVO

COMMITTENTE:

RFI
RETE FERROVIARIA ITALIANA
GRUPPO FERROVIE DELLO STATO ITALIANE

ALTA SORVEGLIANZA:

ITALFERR
GRUPPO FERROVIE DELLO STATO ITALIANE

GENERAL CONTRACTOR:

COCIV
Consorzio Obbligamenti Integrati Valchi

INFRASTRUTTURE FERROVIARIE STRATEGICHE DEFINITE DALLA LEGGE OBIETTIVO N.443/01

TRATTA A.V./A.C. TERZO VALICO DEI GIOVI
PROGETTO DEFINITIVO

VAR0008 - Specifiche tecniche interoperabilità
GAVB - Galleria Artificiale Cunicolo di Esodo Binario Pari
Zona area sicura Fegino
Portale di imbocco

GENERAL CONTRACTOR	DIRETTORE LAVORI	SCALA:
Consorzio Cociv Ing. N. Masetto		1:50

COMMESSA	LOTTO	FASE	ENTE	TIPO DOC	OPERADISCIPLINA	PROG.	REV.
A301	00	D	CV	BB	GAVB0X	007	A

Rev.	Descrizione emissione	Redatto	Data	Verificato	Data	Progettista	Data	IL PROGETTISTA
A00	Prima emissione	[Signature]	06/12/2019	[Signature]	09/12/2019	A. Mangreola	10/12/2019	[Signature]
A01	Revisione Generale	[Signature]	15/06/2020	[Signature]	17/06/2020	A. Mangreola	19/06/2020	[Signature]

Nome File: A301-00-CV-05-GAVB-0X-007-01
CUP: F84H0000000000