PLANIMETRIA
SCALA 1:500

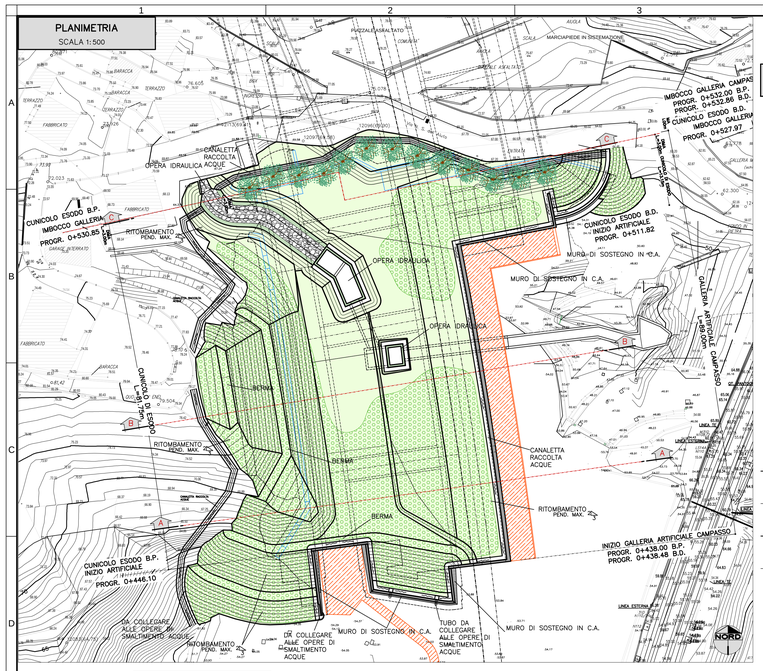

SEZIONE A–A
SCALA 1:200

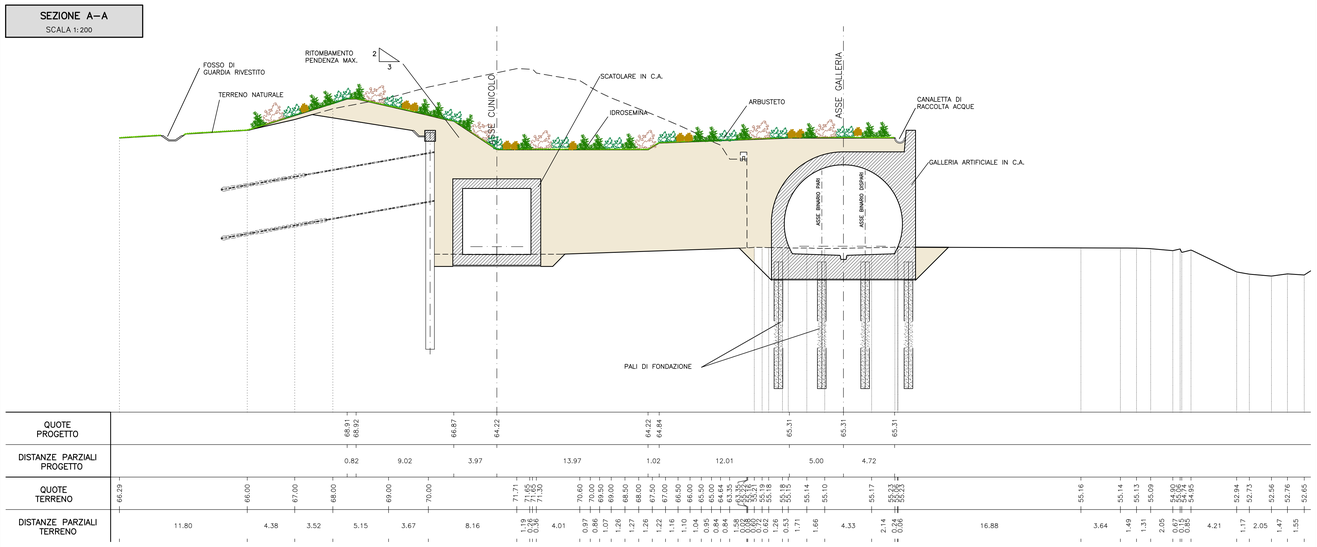

| | | |