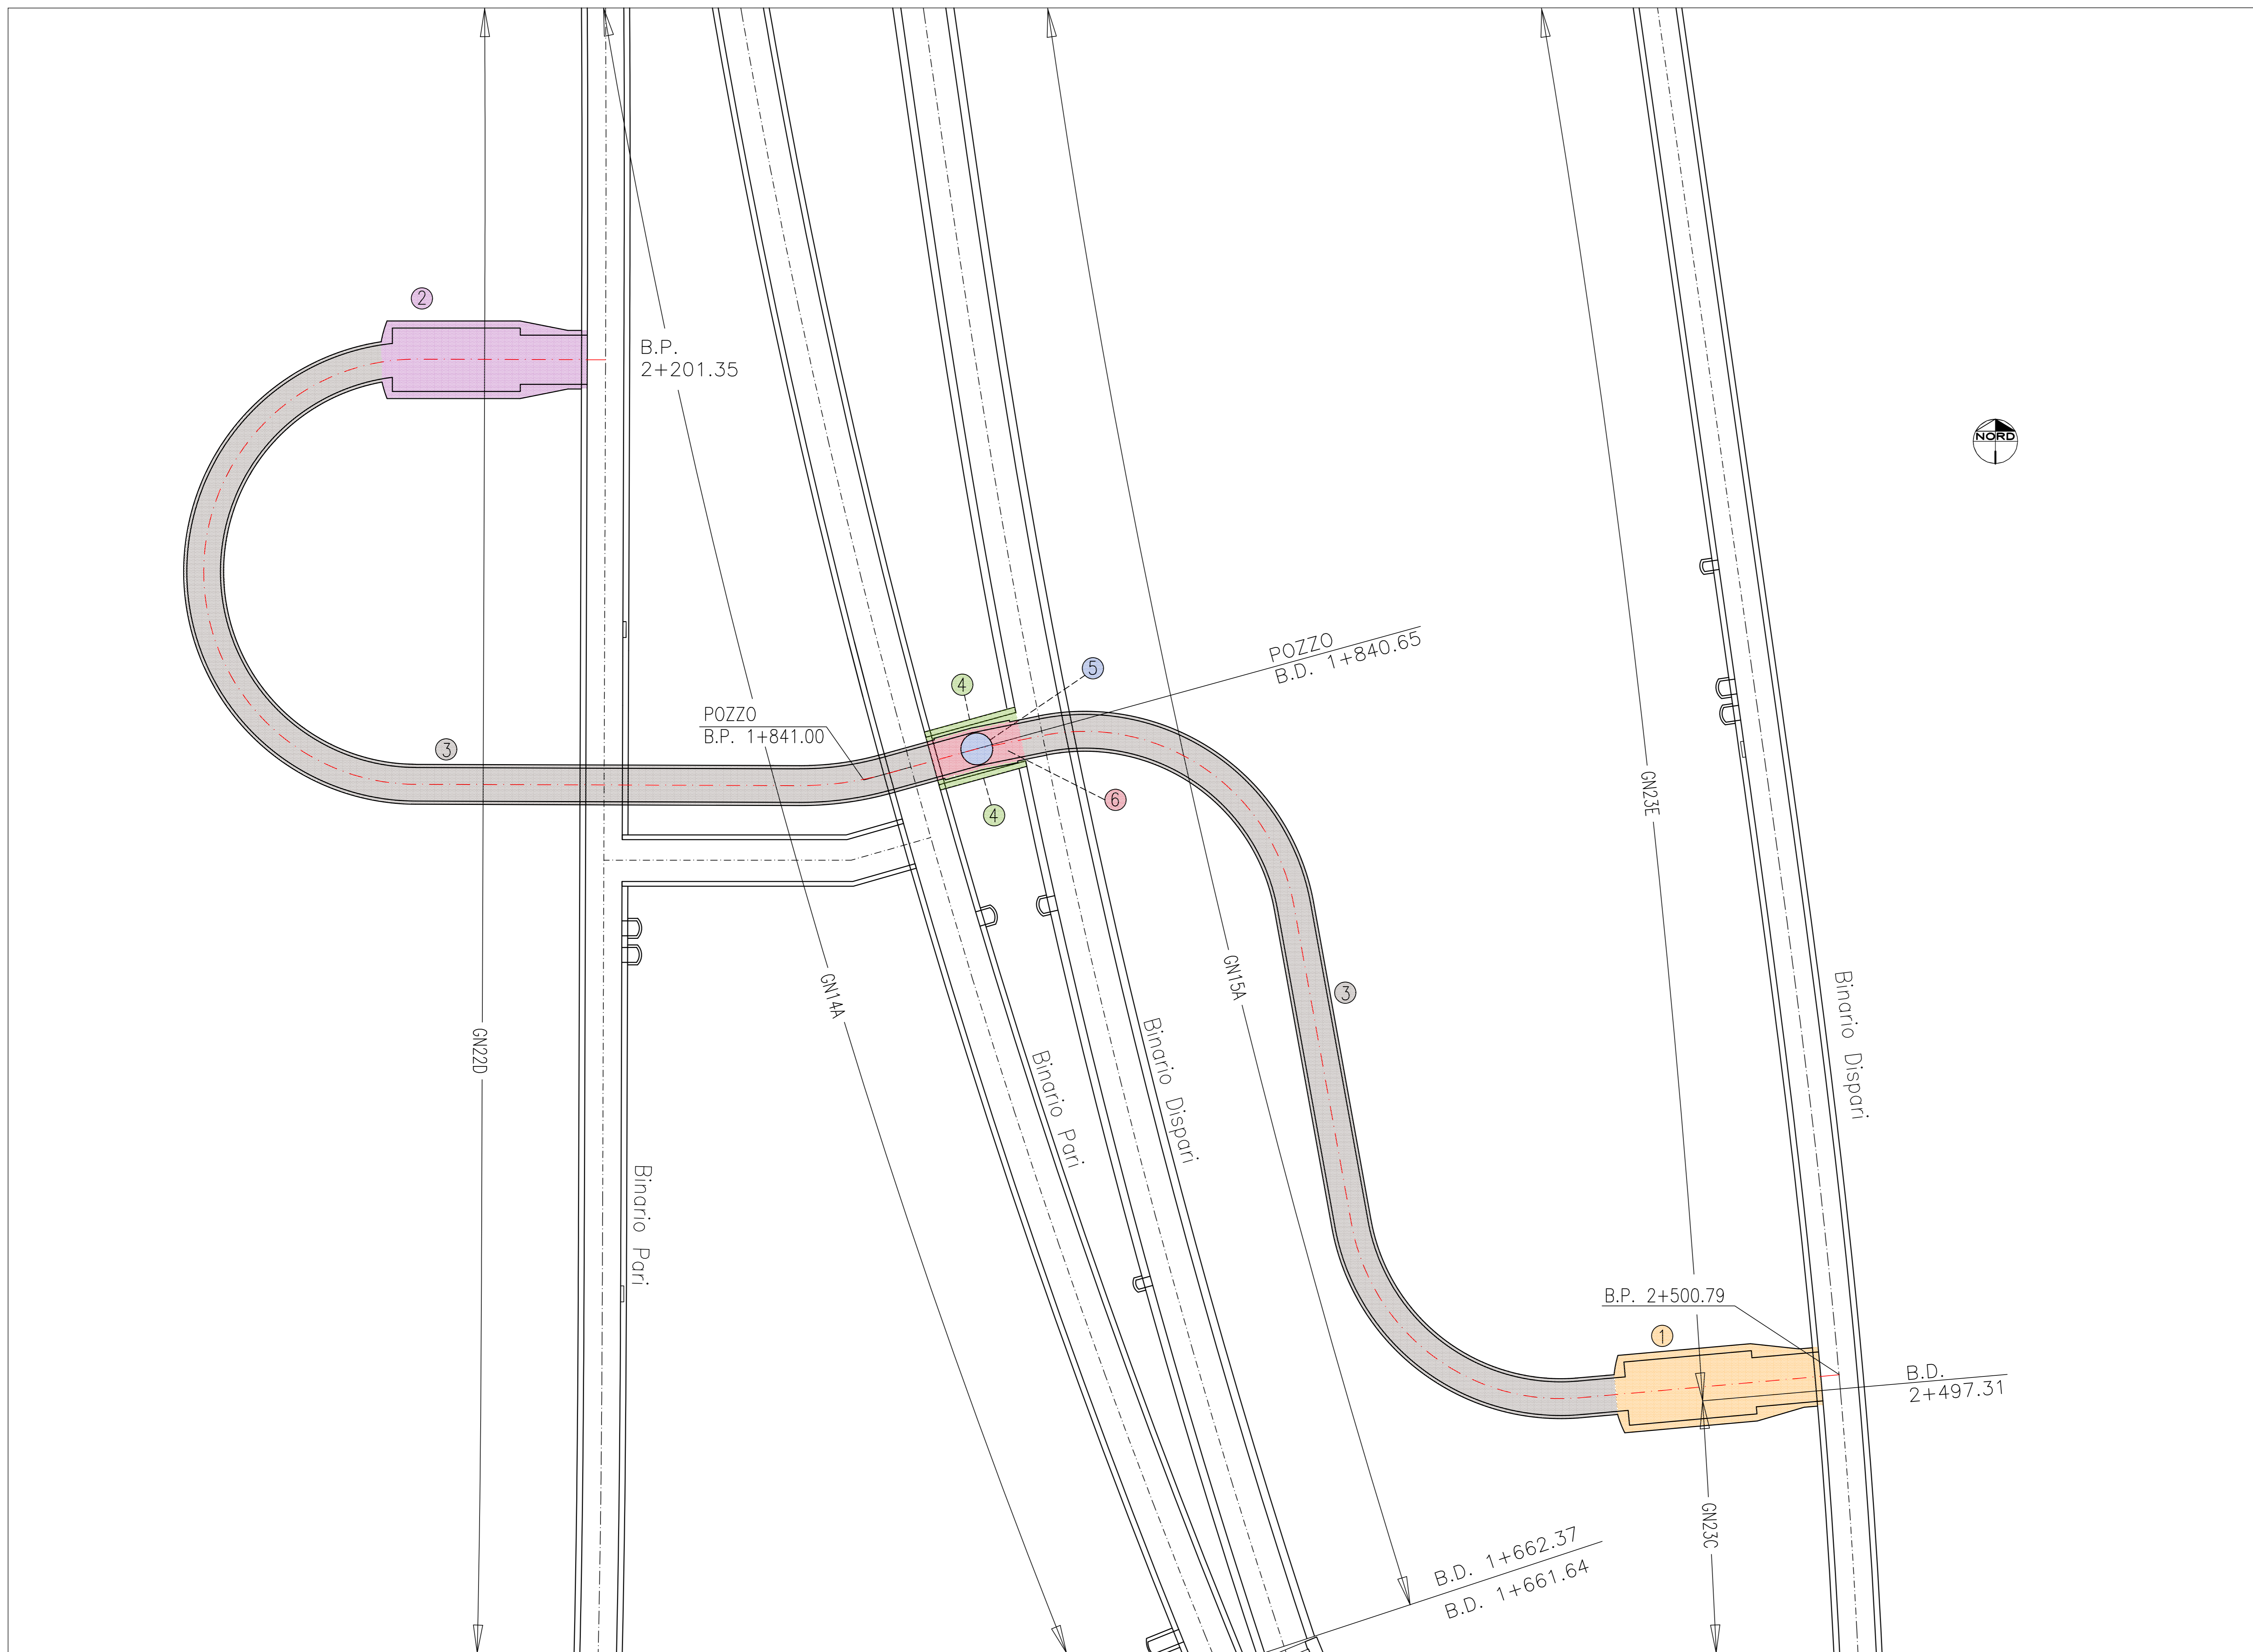



PLANIMETRIA
SCALA 1:500





LEGENDA

AREE D'INTERVENTO

- ① CUNICOLO DI AERAZIONE - SEZIONE INNESTO GN23E
- ② CUNICOLO DI AERAZIONE - SEZIONE INNESTO GN220
- ③ CUNICOLO SEZIONE CORRENTE
- ④ BY-PASS COLLEGAMENTO
- ⑤ POZZO DI AERAZIONE
- ⑥ CUNICOLO DI AERAZIONE - SEZIONE DI ALLARGO

COMMITTENTE:  **RFI**
RETE FERROVIARIA ITALIANA
GRUPPO FERROVIE DELLO STATO ITALIANE

ALTA SORVEGLIANZA:  **ITAFERR**
GRUPPO FERROVIE DELLO STATO ITALIANE

GENERAL CONTRACTOR:  **COCIV**
Consorzio Collegamenti Integrati Valico

INFRASTRUTTURE FERROVIARIE STRATEGICHE DEFINITE DALLA
LEGGE OBIETTIVO N.443/01

TRATTA A.V./A.C. TERZO VALICO DEI GIOVI
PROGETTO DEFINITIVO

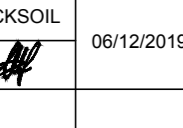
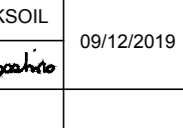

VAR0008 - Specifiche tecniche interoperabilità
GN17 - Pozzo di Aerazione Imbocco Sud Galleria Valico
Elaborati generali
Planimetria di intervento

GENERAL CONTRACTOR: **Cociv**
Consorzio Collegamenti Integrati Valico
Ing. N. Maresca

DIRETTORE LAVORI:

SCALA: 1:500

COMMESSA	LOTTO	FASE	ENTE	TIPO DOC.	OPERADISCIPLINA	PROGE.	REV.
A301	0X	D	CV	PZ	GN170X	001	A

Rev.	Descrizione emissione	Redatto	Data	Verificato	Data	Progettista	Data	IL PROGETTISTA
001	Prima emissione		06/12/2019		09/12/2019	A. Margreth	10/12/2019	

Nome File: A301-0X-01-PZ-GN17-0X-01-A00
CUP: F84H0000000000