




PROSPETTO B
Scala: 1:50

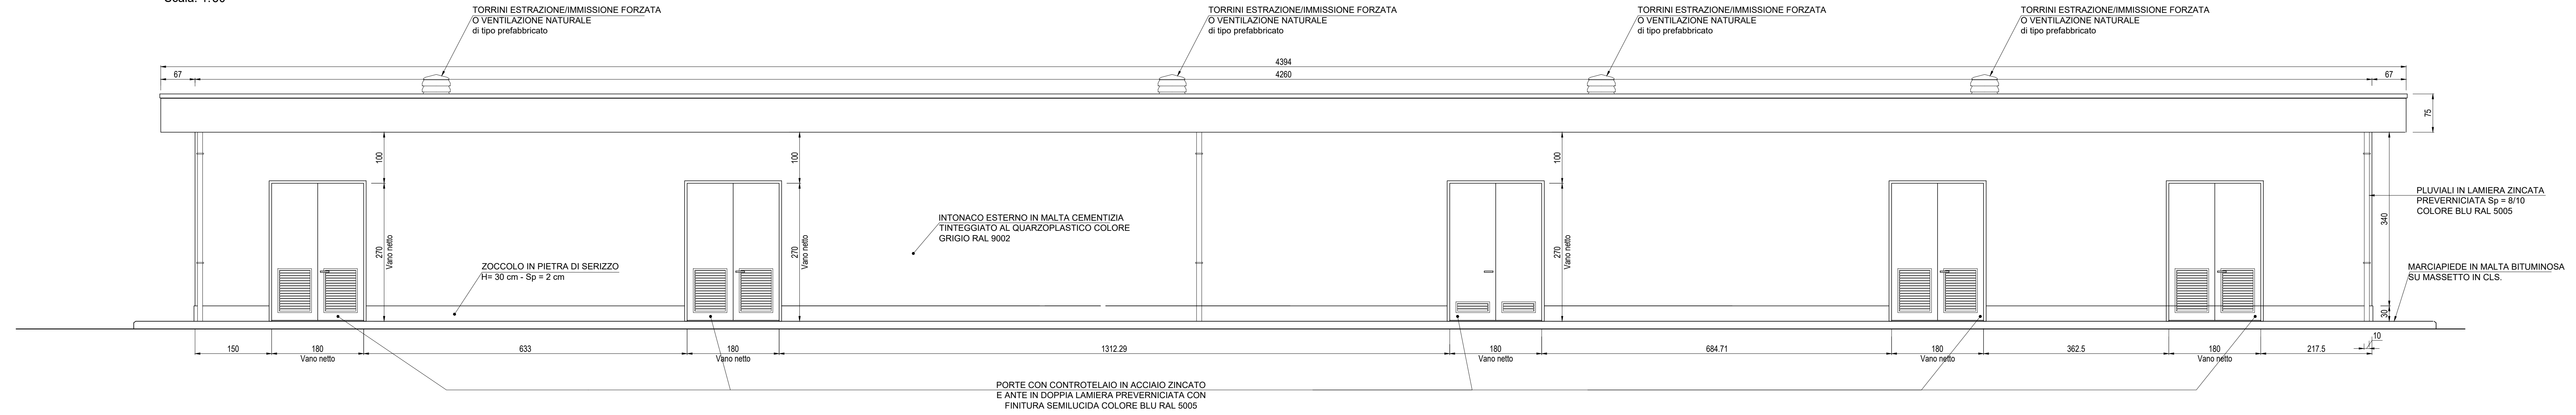


PROSPETTO A
Scala: 1:50

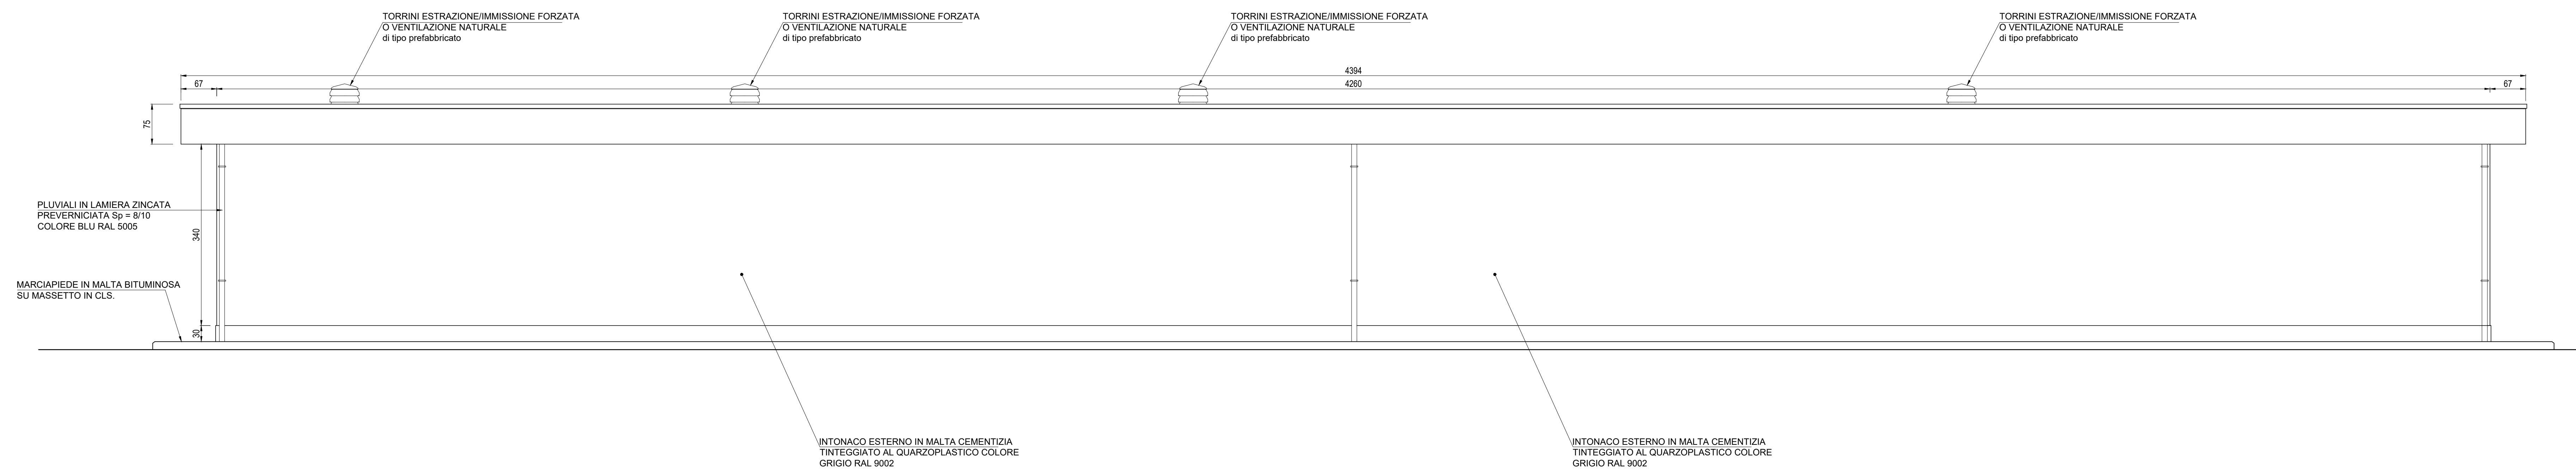

PROSPETTO C
Scala: 1:50

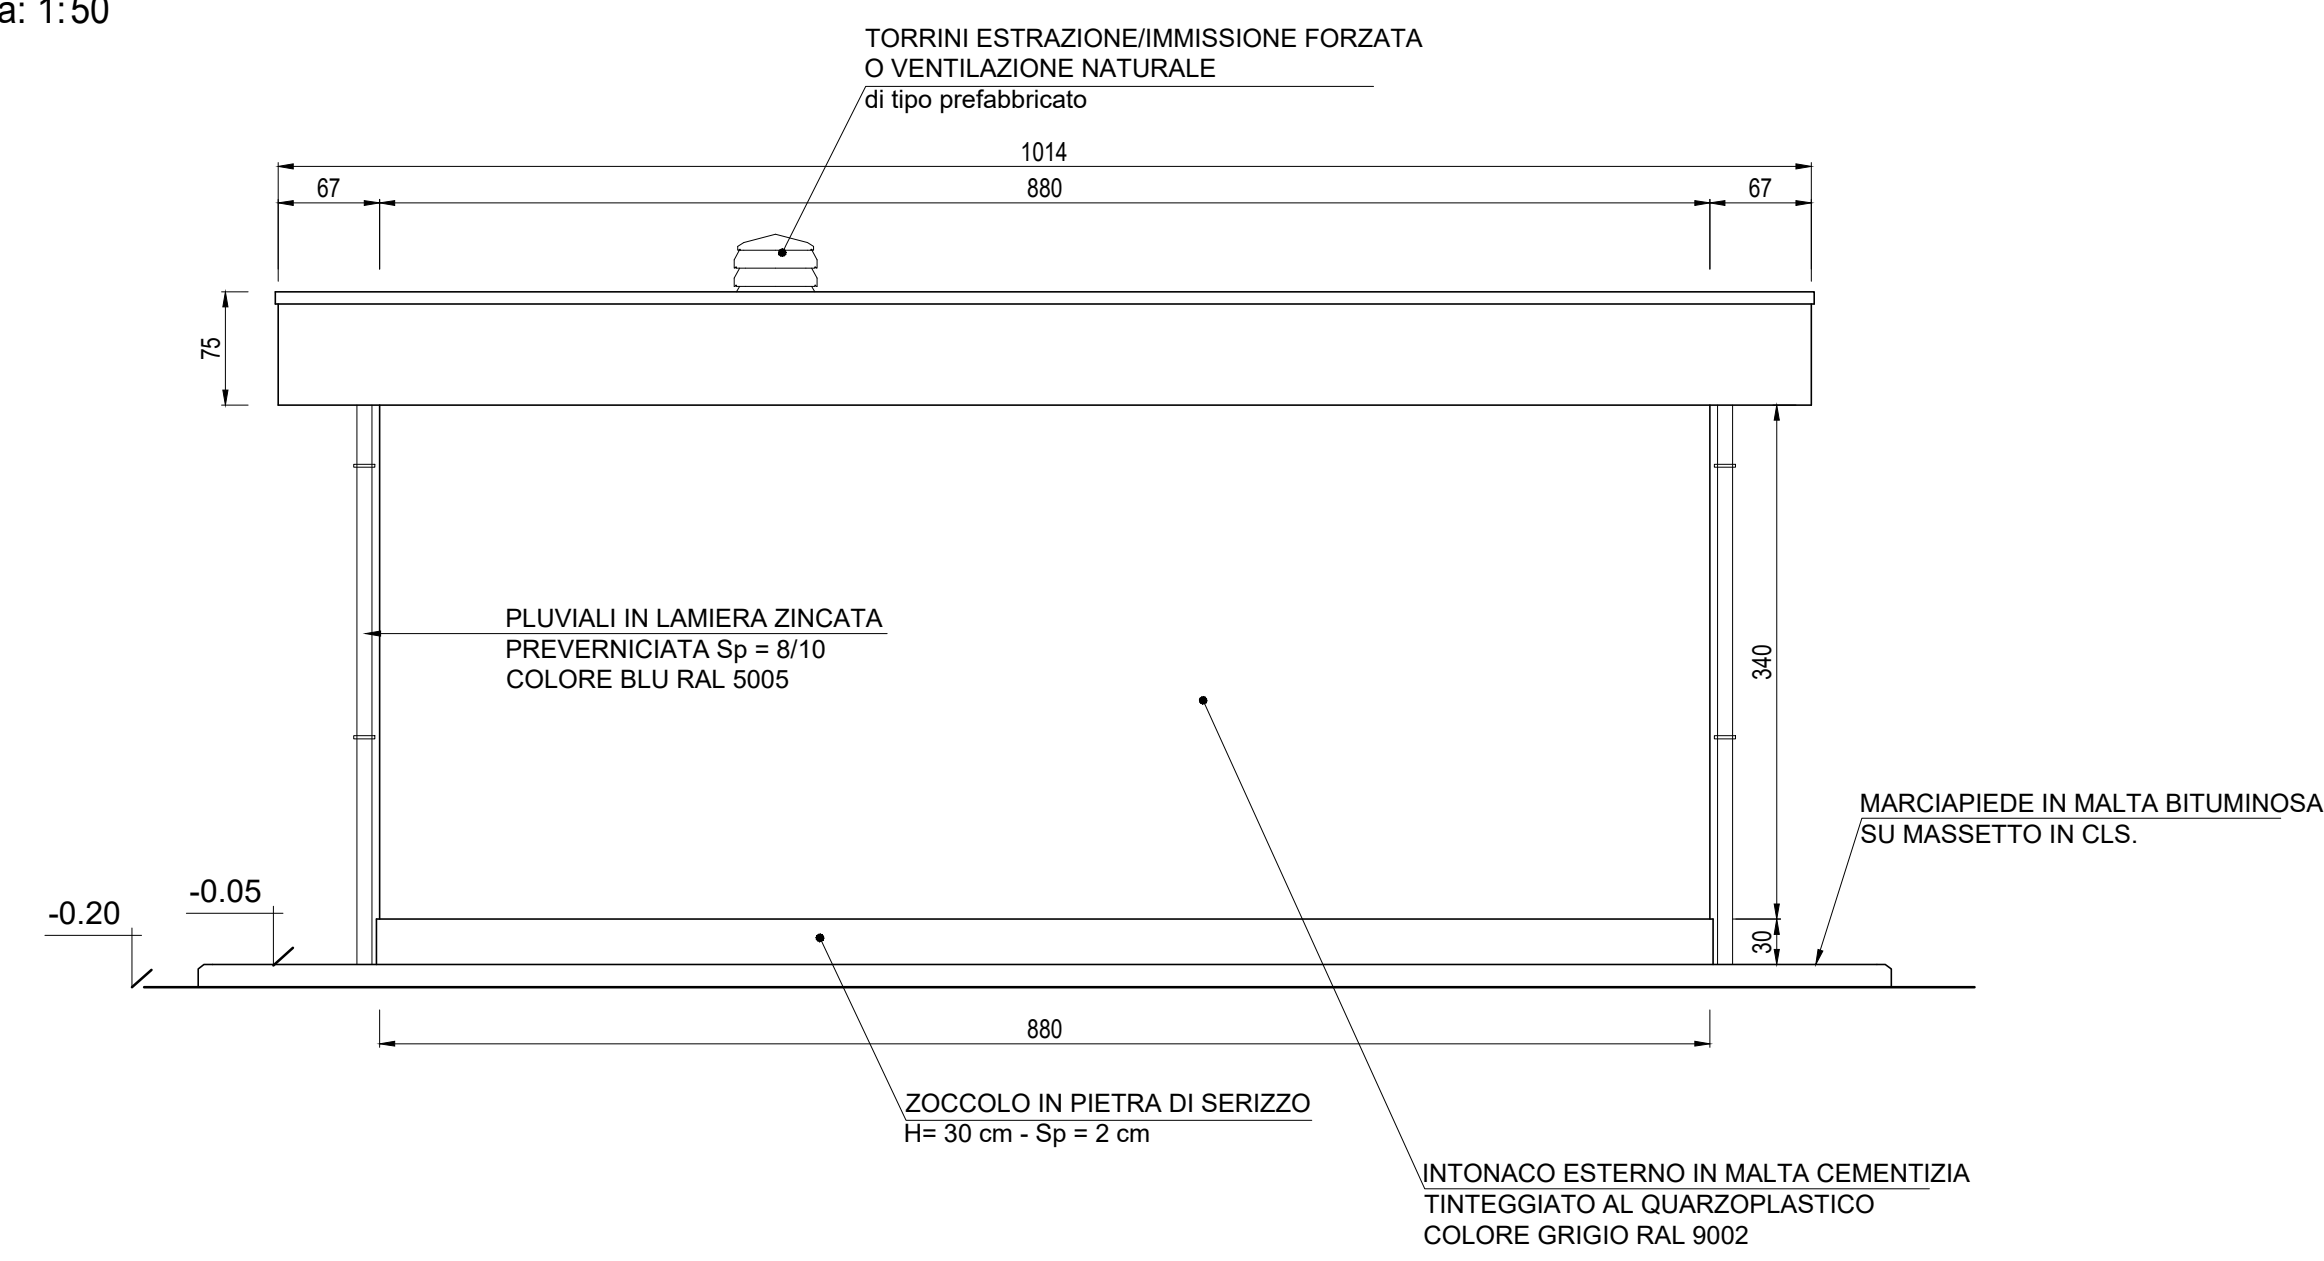

PROSPETTO D
Scala: 1:50

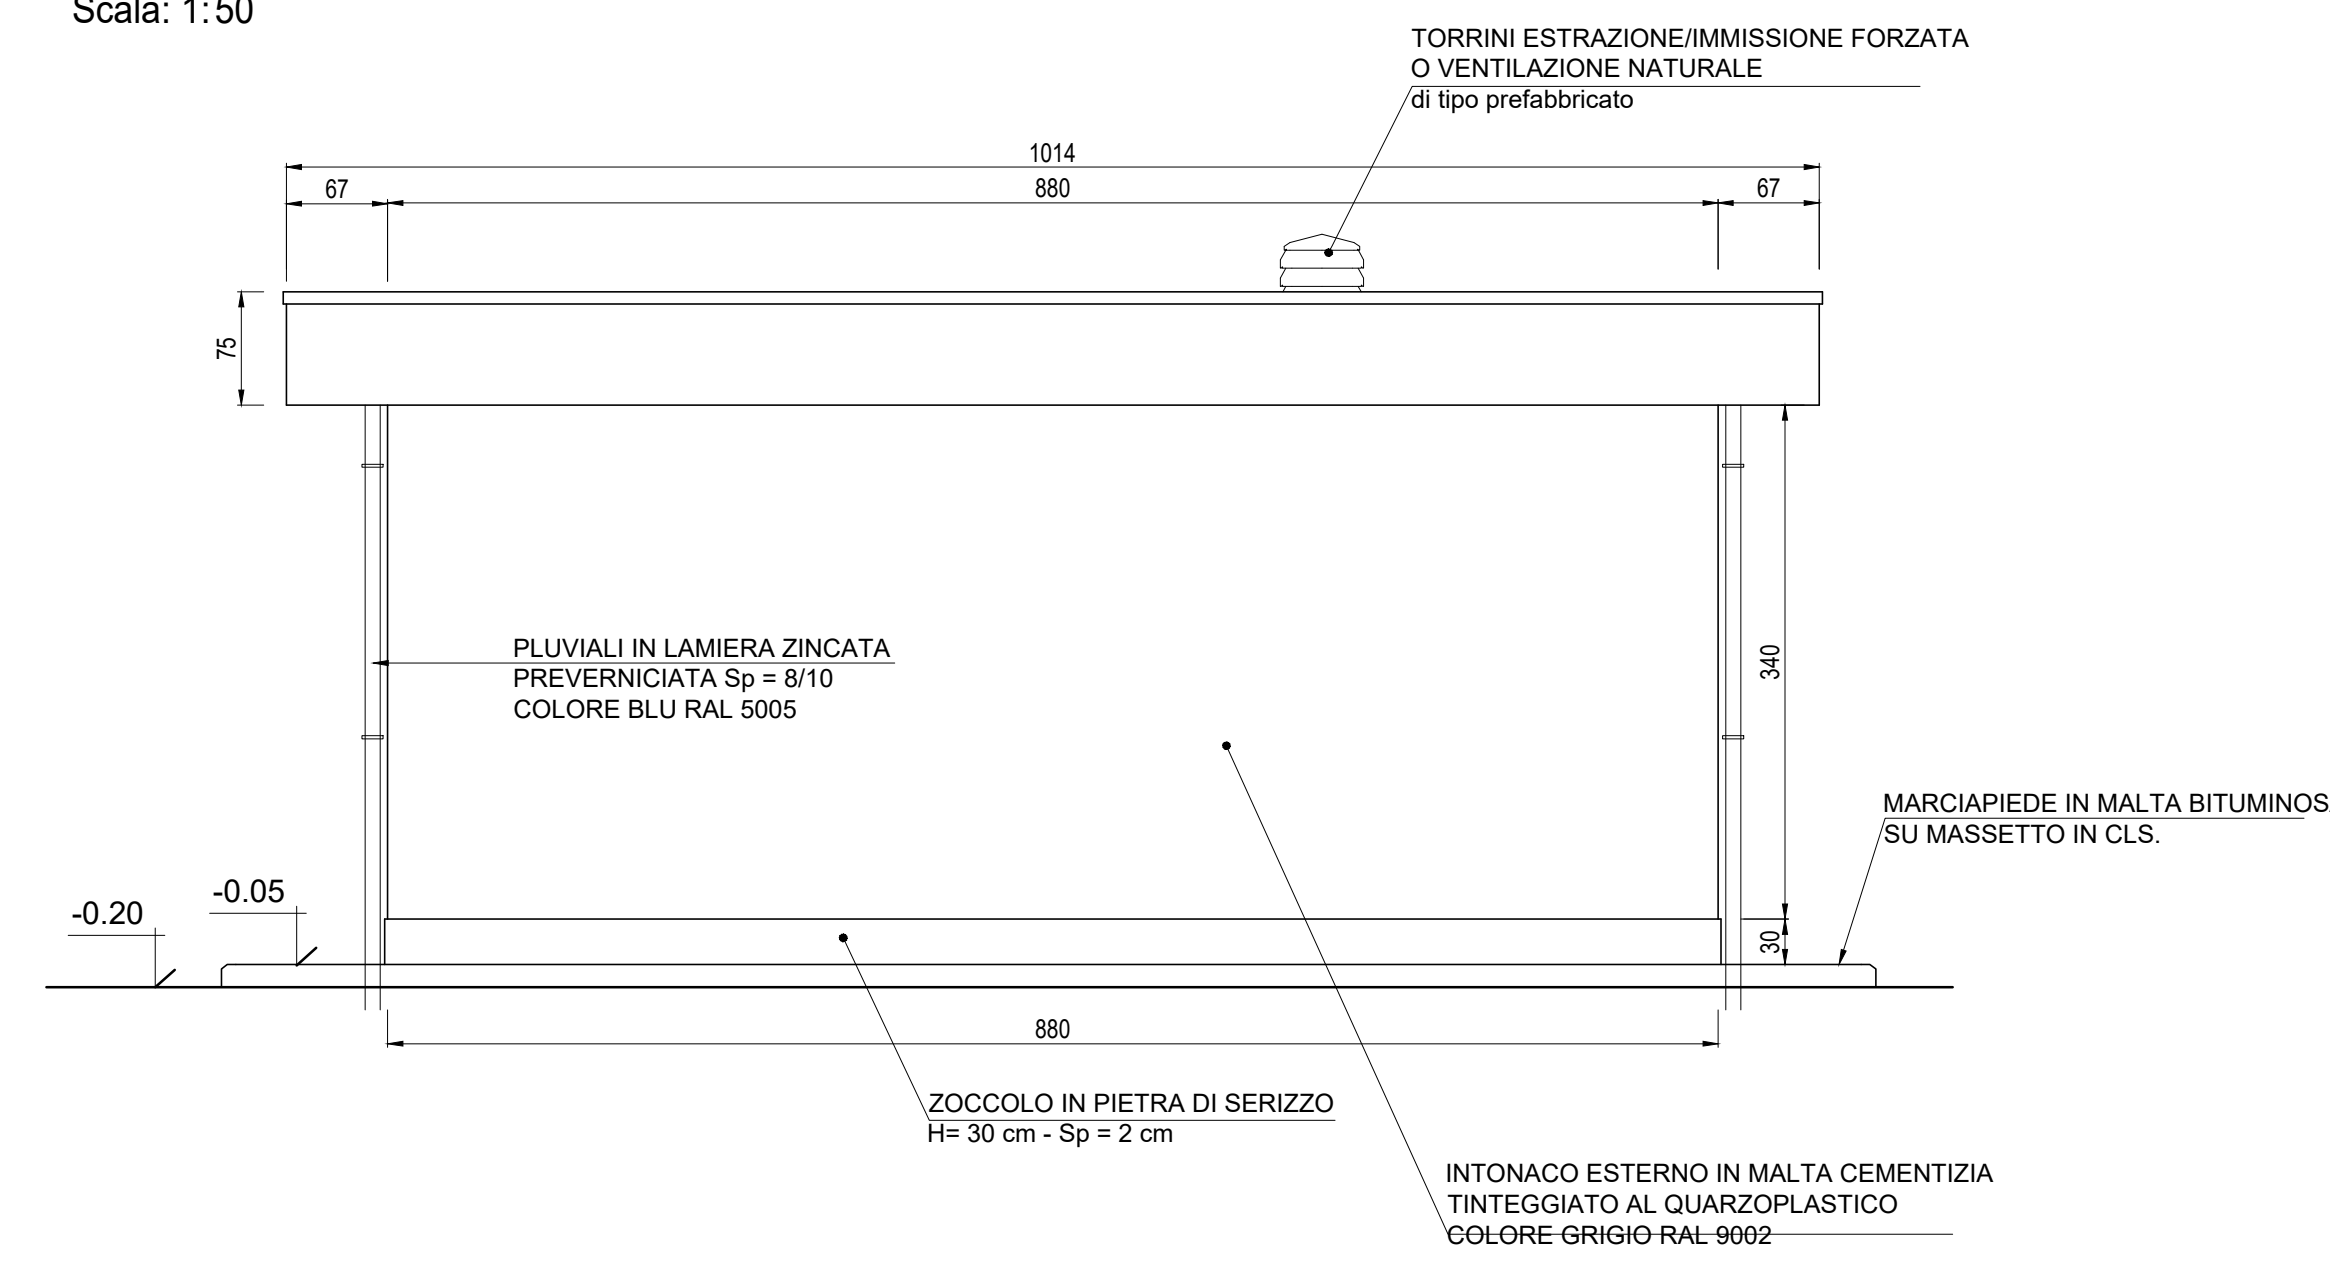

COMMITTENTE: **RFI** RETE FERROVIARIA ITALIANA GRUPPO FERROVIE DELLO STATO ITALIANO

ALTA Sorveglianza: **ITALFERR** GRUPPO FERROVIE DELLO STATO ITALIANO

GENERAL CONTRACTOR: **COGIV** Costruzioni, Costruzioni, Progetti, Viabilità

INFRASTRUTTURE FERROVIARIE STRATEGICHE DEFINITE DALLA LEGGE OBIETTIVO N.443/01
TRATTA A.V./A.C. TERZO VALICO DEI GIOVI
PROGETTO DEFINITIVO

VAR0008 - SPECIFICHE TECNICHE INTEROPERABILITÀ
FA1A - Fabbriato Sicurezza Imbocco finestra Polcevera
Architettonico
Prospetti

GENERAL CONTRACTOR: **Cociv** Ing. N. Mestro

DIRETTORE LAVORI: _____

SCALA: 1:50

COMMESSA	LOTTO	FASE	ENTE	TIPO DOC.	OPERA/DISCIPLINA	PROGR.	REV.
A301	0X	D	CV	PB	FA1A0X	001	A

PROGETTAZIONE

Rev.	Descrizione emissione	Redatto	Data	Verificato	Data	Progettista	Data	IL PROGETTISTA
ADD	PRIMA EMISSIONE	SEA s.r.l.	06/07/2020	COGIV	07/07/2020	A. Marconetti	06/07/2020	

Nome File: ARI-COLO-CV-PR-FA1A-001-ADD
CUP: F4H2000000000