GNVM – CUNICOLO DI ESODO BD
GNVL – CUNICOLO DI ESODO BP

scala 1:50

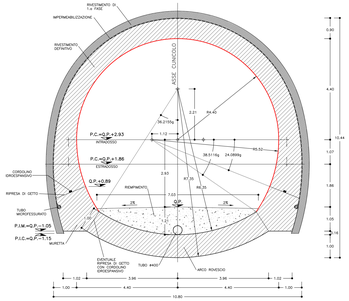

– Limite di getto in opera (contorno rosso)
– L'estradosso della lastra predalles deve essere posizionato in corrispondenza del limite di getto

GNVS – FIN. AFFIANCAMENTO POLCEVERA
GNVO – BYPASS BD
GNVN – BYPASS BP

scala 1:50

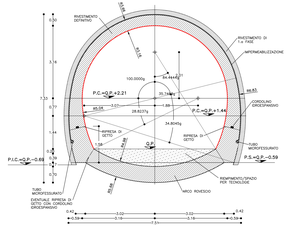

– Limite di getto in opera (contorno rosso)
– L'estradosso della lastra predalles deve essere posizionato in corrispondenza del limite di getto

GNVS – CUNICOLO 1

scala 1:50

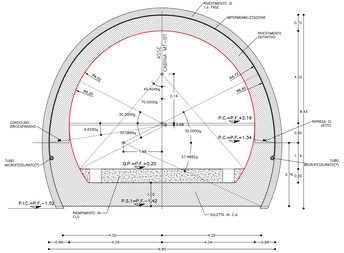

– Limite di getto in opera (contorno rosso)
– L'estradosso della lastra predalles deve essere posizionato in corrispondenza del limite di getto

GNVS – CUNICOLO 1

scala 1:50

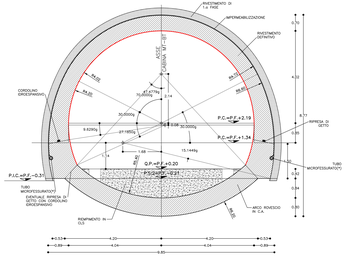

– Limite di getto in opera (contorno rosso)
– L'estradosso della lastra predalles deve essere posizionato in corrispondenza del limite di getto

GNVS – INNESTO CUNICOLO 1 ALLARGATA

scala 1:50

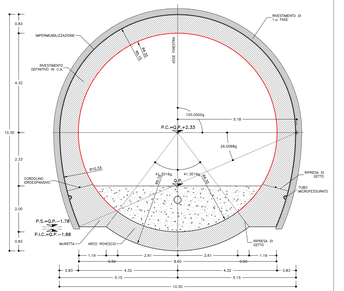

– Limite di getto in opera (contorno rosso)
– L'estradosso della lastra predalles deve essere posizionato in corrispondenza del limite di getto

GNVS – CUNICOLO 3
GNVS – CUNICOLO 2

scala 1:50

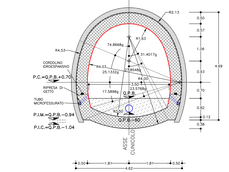

– Limite di getto in opera (contorno rosso)
– L'estradosso della lastra predalles deve essere posizionato in corrispondenza del limite di getto

GNVS – CUNICOLO 2 SEZ ALLARGATA

scala 1:50

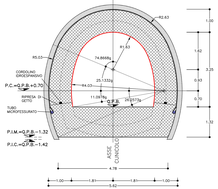

– Limite di getto in opera (contorno rosso)
– L'estradosso della lastra predalles deve essere posizionato in corrispondenza del limite di getto

GNVS – CAMERONE TECNOLOGICO
GNVS – CAMERONE DI VENTILAZIONE

scala 1:50

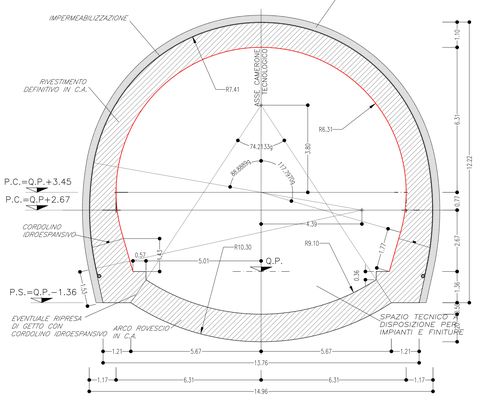

– Limite di getto in opera (contorno rosso)
– L'estradosso della lastra predalles deve essere posizionato in corrispondenza del limite di getto

GNVS – CAMERONE TECNOLOGICO SEZ. ALLARGATA
GNVS – CAMERONE DI VENTILAZIONE SEZ. ALLARGATA

scala 1:50

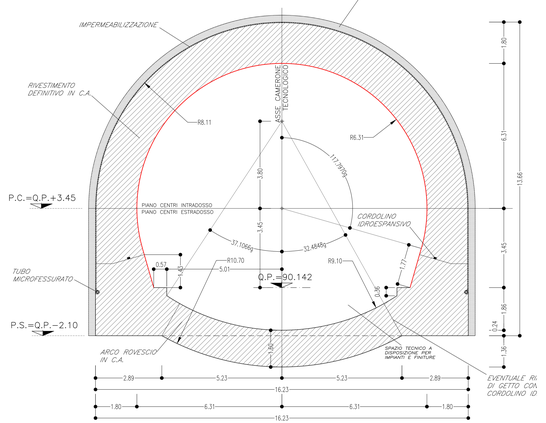

– Limite di getto in opera (contorno rosso)
– L'estradosso della lastra predalles deve essere posizionato in corrispondenza del limite di getto

GN15D – SEZIONE CORRENTE INNESTO
GN14D – SEZIONE CORRENTE INNESTO

scala 1:50

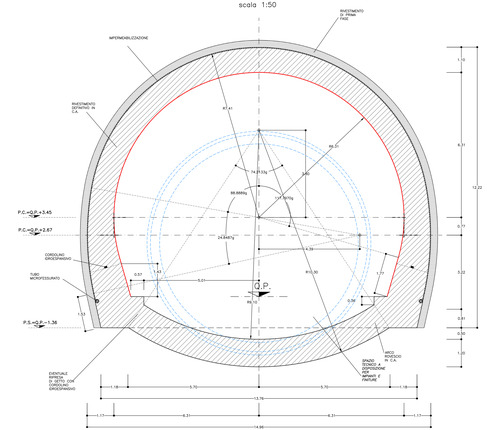

– Limite di getto in opera (contorno rosso)
– L'estradosso della lastra predalles deve essere posizionato in corrispondenza del limite di getto

GN14D – SEZIONE ALLARGATA

scala 1:50

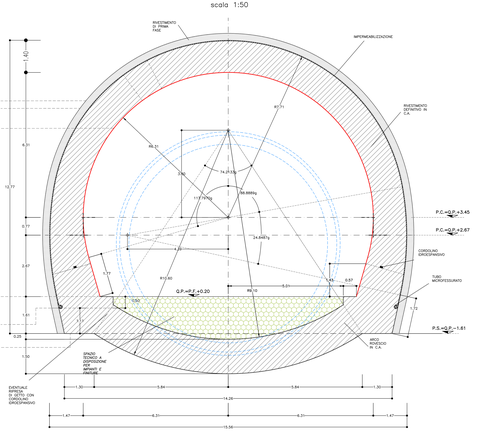

– Limite di getto in opera (contorno rosso)
– L'estradosso della lastra predalles deve essere posizionato in corrispondenza del limite di getto

NOTA IMPERMEABILIZZAZIONE

– IN TUTTI I TRATTI NEI QUALI SI PREVEDE L'UTILIZZO DI LASTRE PREDALLES L'IMPERMEABILIZZAZIONE DOVRA' ESSERE REALIZZATA MEDIANTE UNA MEMBRANA PREFABBRICATA, COME PRESCRITTO DALLA NORMATIVA. TALE MEMBRANA DEVE ESSERE DA CONTRATTO DELL'IMPERMEABILIZZAZIONE TRA SEZIONE CORRENTE E SEZIONE DI UGCO.

O particolari relativi alla posa in opera dell'impermeabilizzazione nella zona del tubo microfessurato di drenaggio, scarico e iniezione sono validi per i tipi di U.G.C.

PESO SPECIFICO (g/cm 3 ±0.01) 0,900÷0,700
ALLUNGAMENTO A ROTTURA 400 %
ASSORBIMENTO D'ACQUA 2÷10 wm.
RESISTENZA A ROTTURA A 20°C 28gg 1,5÷4 MPa
ADESIONE DI CALCESTRUZZO 28gg 1,5÷4 MPa
ADESIONE DI CALCESTRUZZO 28gg 1,5÷4 MPa

COMMITTENTE:

RFI RETE FERROVIARIA ITALIANA
GRUPPO FERROVIE DELLO STATO ITALIANE

ALTA SORVEGLIANZA:

ITALFERR
GRUPPO FERROVIE DELLO STATO ITALIANE

GENERAL CONTRACTOR:

Consorzio Cooperativo Costruzioni

INFRASTRUTTURE FERROVIARIE STRATEGICHE DEFINITE DALLA LEGGE OBIETTIVO N.443/01

TRATTA A V.A.C. TERZO VALICO DEI GIOVI
PROGETTO DEFINITIVO

VAR0008 - Specifiche tecniche interoperabilità

GN00 - Zona area sicura Polcevera

Elaborati generali

Schemi per dimensionamento lastre predalles

GENERAL CONTRACTOR	DIRETTORE LAVORI	SCALA:
Consorzio Cooperativo Costruzioni Soc. Cons. a R.L.		1:50

COMMESSA	LOTTO	FASE	ENTE	TIPO DOC.	PROGR.	REVISIONE
A301	0X	D	CV	AB	0N0000	005 A

PROGETTAZIONE

Rev.	Descrizione emissione	Redatto	Data	Verificato	Data	Progettista integrato	Data	IL PROGETTISTA
A00	Prima emissione	M.PANDOLFI		M.PANDOLFI		M.PANDOLFI		M.PANDOLFI
		M.PANDOLFI		M.PANDOLFI		M.PANDOLFI		

Cooperativa Muratori e Cementisti - Ravenna

Dr. Ing. M. Pandolfi Ordine Ingegneri Ravenna n. 246

Data: 27 Giugno 2002

Nome File: A301 AD 01 00 N0 0000 00 005 A00

CUP: F81H92000000008

Scala di stampa: 1:1