PORTONE CARRABILE IN FERRO TAGLIAFUOCO 1:20

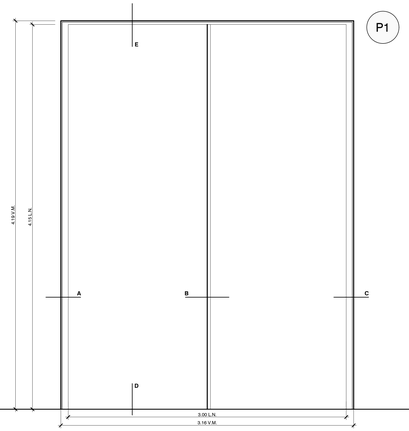

PORTE IN FERRO TAGLIAFUOCO - 1:20

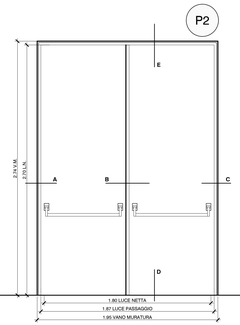

PORTE IN FERRO TAGLIAFUOCO - 1:20

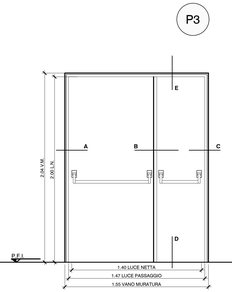

PORTE IN FERRO TAGLIAFUOCO - 1:20

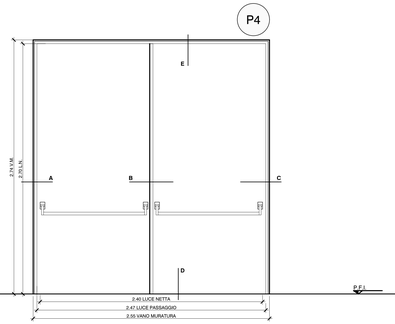

PORTE IN FERRO TAGLIAFUOCO - 1:20

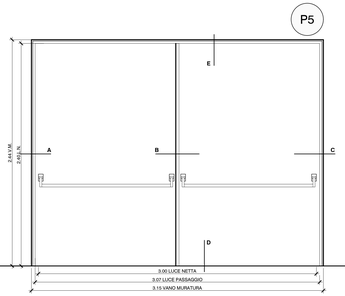

PORTE IN FERRO TAGLIAFUOCO - 1:20

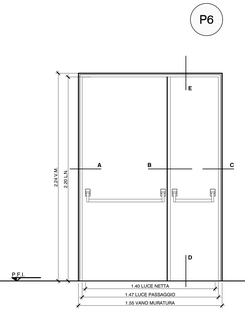

PORTE IN FERRO TAGLIAFUOCO - 1:20

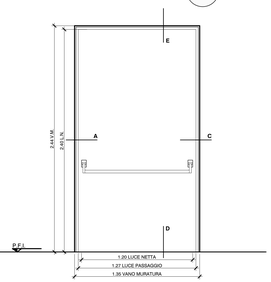

PARTICOLARE DEI NODI

NODI ORIZZONTALI PORTE A BATTENTE 1:5

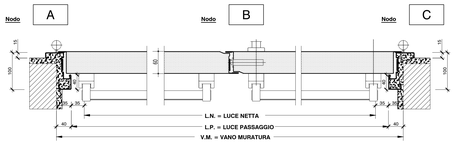

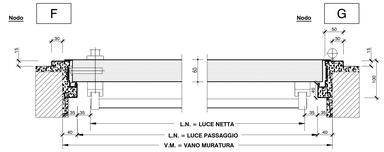

NODI VERTICALI PORTE A BATTENTE 1:5

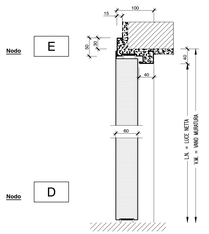

NODI VERTICALI PORTE SCORRREVOLI 1:5

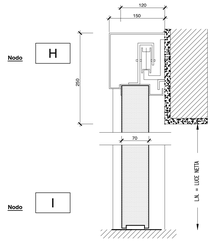

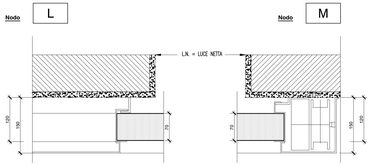

P1 SERRAMENTO DIM. 300x415 cm

P2 SERRAMENTO DIM. 180x270 cm

P3 SERRAMENTO DIM. 140x200 cm

P4 SERRAMENTO DIM. 240x270 cm

PX SPECIFICHE TECNICHE

PORTE IN FERRO TAGLIAFUOCO A DUE ANTE TIPO ISOFIRE/MET REI 120, RESISTENZA A PRESSIONE=10kPa STATICI E CICLO - 5 kPa ÷ kPa

- RESISTENZA ALLE SOLLECITAZIONI DI PRESSIONE PARI A 10 KPa STATICI E CICLO -5KPa ÷5KPa IN 10 s
- DISPOSITIVO DI APERTURA CONFORME EN 1125:2008
- ANTE TAMBURATE IN LAMIERA ZINCATA, COIBENTAZIONE CON MATERIALI ISOLANTI, SENZA BATTUTA INFERIORE, SPESSORE TOTALE 65mm.
- TELAIO ANGOLARE IN PROFILATO DI LAMIERA DI ACCIAIO ZINCATA CON ZANCHE DA MURARE, GIUNTI PER L'ASSEMBLAGGIO IN CANTIERE E DISTANZIALE INFERIORE AVVITABILE.
- SERRATURA CON FORO CILINDRICO ED INSERTO PER CHIAVE TIPO PATENT.
- SERRATURA SULL'ANTA SECONDARIA (2 ANTE) PER L'AUTOBLOCCAGGIO, CON LEVETTA PER L'APERTURA; PREDISPOSIZIONE PER L'APPLICAZIONE DELLA SERRATURA DI MANIGLIONE ANTIPANICO.
- MANIGLIA ANTINFORTUNISTICA COLORE NERO CON ANIMA IN ACCIAIO E COMPLETA DI PLACCHE CON FORO CILINDRICO ED INSERTI PER CHIAVE TIPO PATENT E MANIGLIONE ANTIPANICO SUL LATO INTERNO.
- N°2 (1 ANTA) O N°4 (2 ANTE) CERNIERE DI CUI UNA A MOLLA PER L'EVENTUALE AUTOCHIUSURA.
- RINFORZI INTERNI NELL'ANTA QUALE PREDISPOSIZIONE PER L'EVENTUALE MONTAGGIO DI CHIUDIPORTA E MANIGLIONE ANTIPANICO.
- ROSTRO DI TENUTA NELLA BATTUTA DELLE ANTE SUL LATO CERNIERE.
- GUARNIZIONE TERMOESPANDENTE INSERITA IN APPOSITO CANALE SUL TELAIO, NELLA CONTROBATTUTA DELL'ANTA SECONDARIA E NEL LATO INFERIORE DELLE ANTE.
- TARGHETTA DI CONTRASSEGNO CON ELEMENTI DI RIFERIMENTO, APPLICATA IN BATTUTA DELL'ANTA SECONDO NORME UNI 9723 E D.M. 14.12.93.

  VERNICIATURA CON POLVERI EPOSSIPOLIESTERE TERMOINDURITE, CON FINITURA A STRUTTURA ANTIGRAFFIO GOFFRATA, COLORE RAL 9002.

COMMITTENTE:

RFI RETE FERROVIARIA ITALIANA
GRUPPO FERROVIE DELLO STATO ITALIANE

ALTA SORVEGLIANZA:

ITALFERR
GRUPPO FERROVIE DELLO STATO ITALIANE

GENERAL CONTRACTOR:

COCIV Consorzio Collegamenti Integrati Veloci

INFRASTRUTTURE FERROVIARIE STRATEGICHE DEFINITE DALLA LEGGE OBIETTIVO N.443/01

TRATTA A.V./A.C. TERZO VALICO DEI GIOVI
PROGETTO DEFINITIVO

VAR0008 - SPECIFICHE TECNICHE INTEROPERABILITÀ

GN98 - Funzionale, Architettonico e Strutturale - Area Sicurezza Polcevera

Camerone tecnologico PF +0,20 e +5,00 - ARCHITETTONICO

Planimetria e sezioni

GENERAL CONTRACTOR	DIRETTORE LAVORI	SCALA:
Consorzio **Cociv** Ing. N. Mestro		VARIE

COMMESSA	LOTTO	FASE	ENTE	TIPO DOC.	OPERA/DISCIPLINA	PROGR.	REV.
A301	0X	D	CV	AZ	GN980X	002	A

PROGETTAZIONE

Rev.	Descrizione emissione	Redatto	Data	Verificato	Data	Progettista Integratore	Data	IL PROGETTISTA
A00		3BA s.r.l.	28/07/2020	COCIV	28/07/2020	A.Mancarella	29/07/2020	Dott. Ing. A. Mancarella Ordine Ingegneri Prov. TO n. 6271 R

n. Elab. | Nome File: A301-0X-D-CV-AZ-GN98-00-002-A00

CUP: F81H92000000008

Scala di plot: 1; 1