



PROFILO SCHEMATICO MARCIAPIEDE FFP BINARIO PARI
Fuori scala

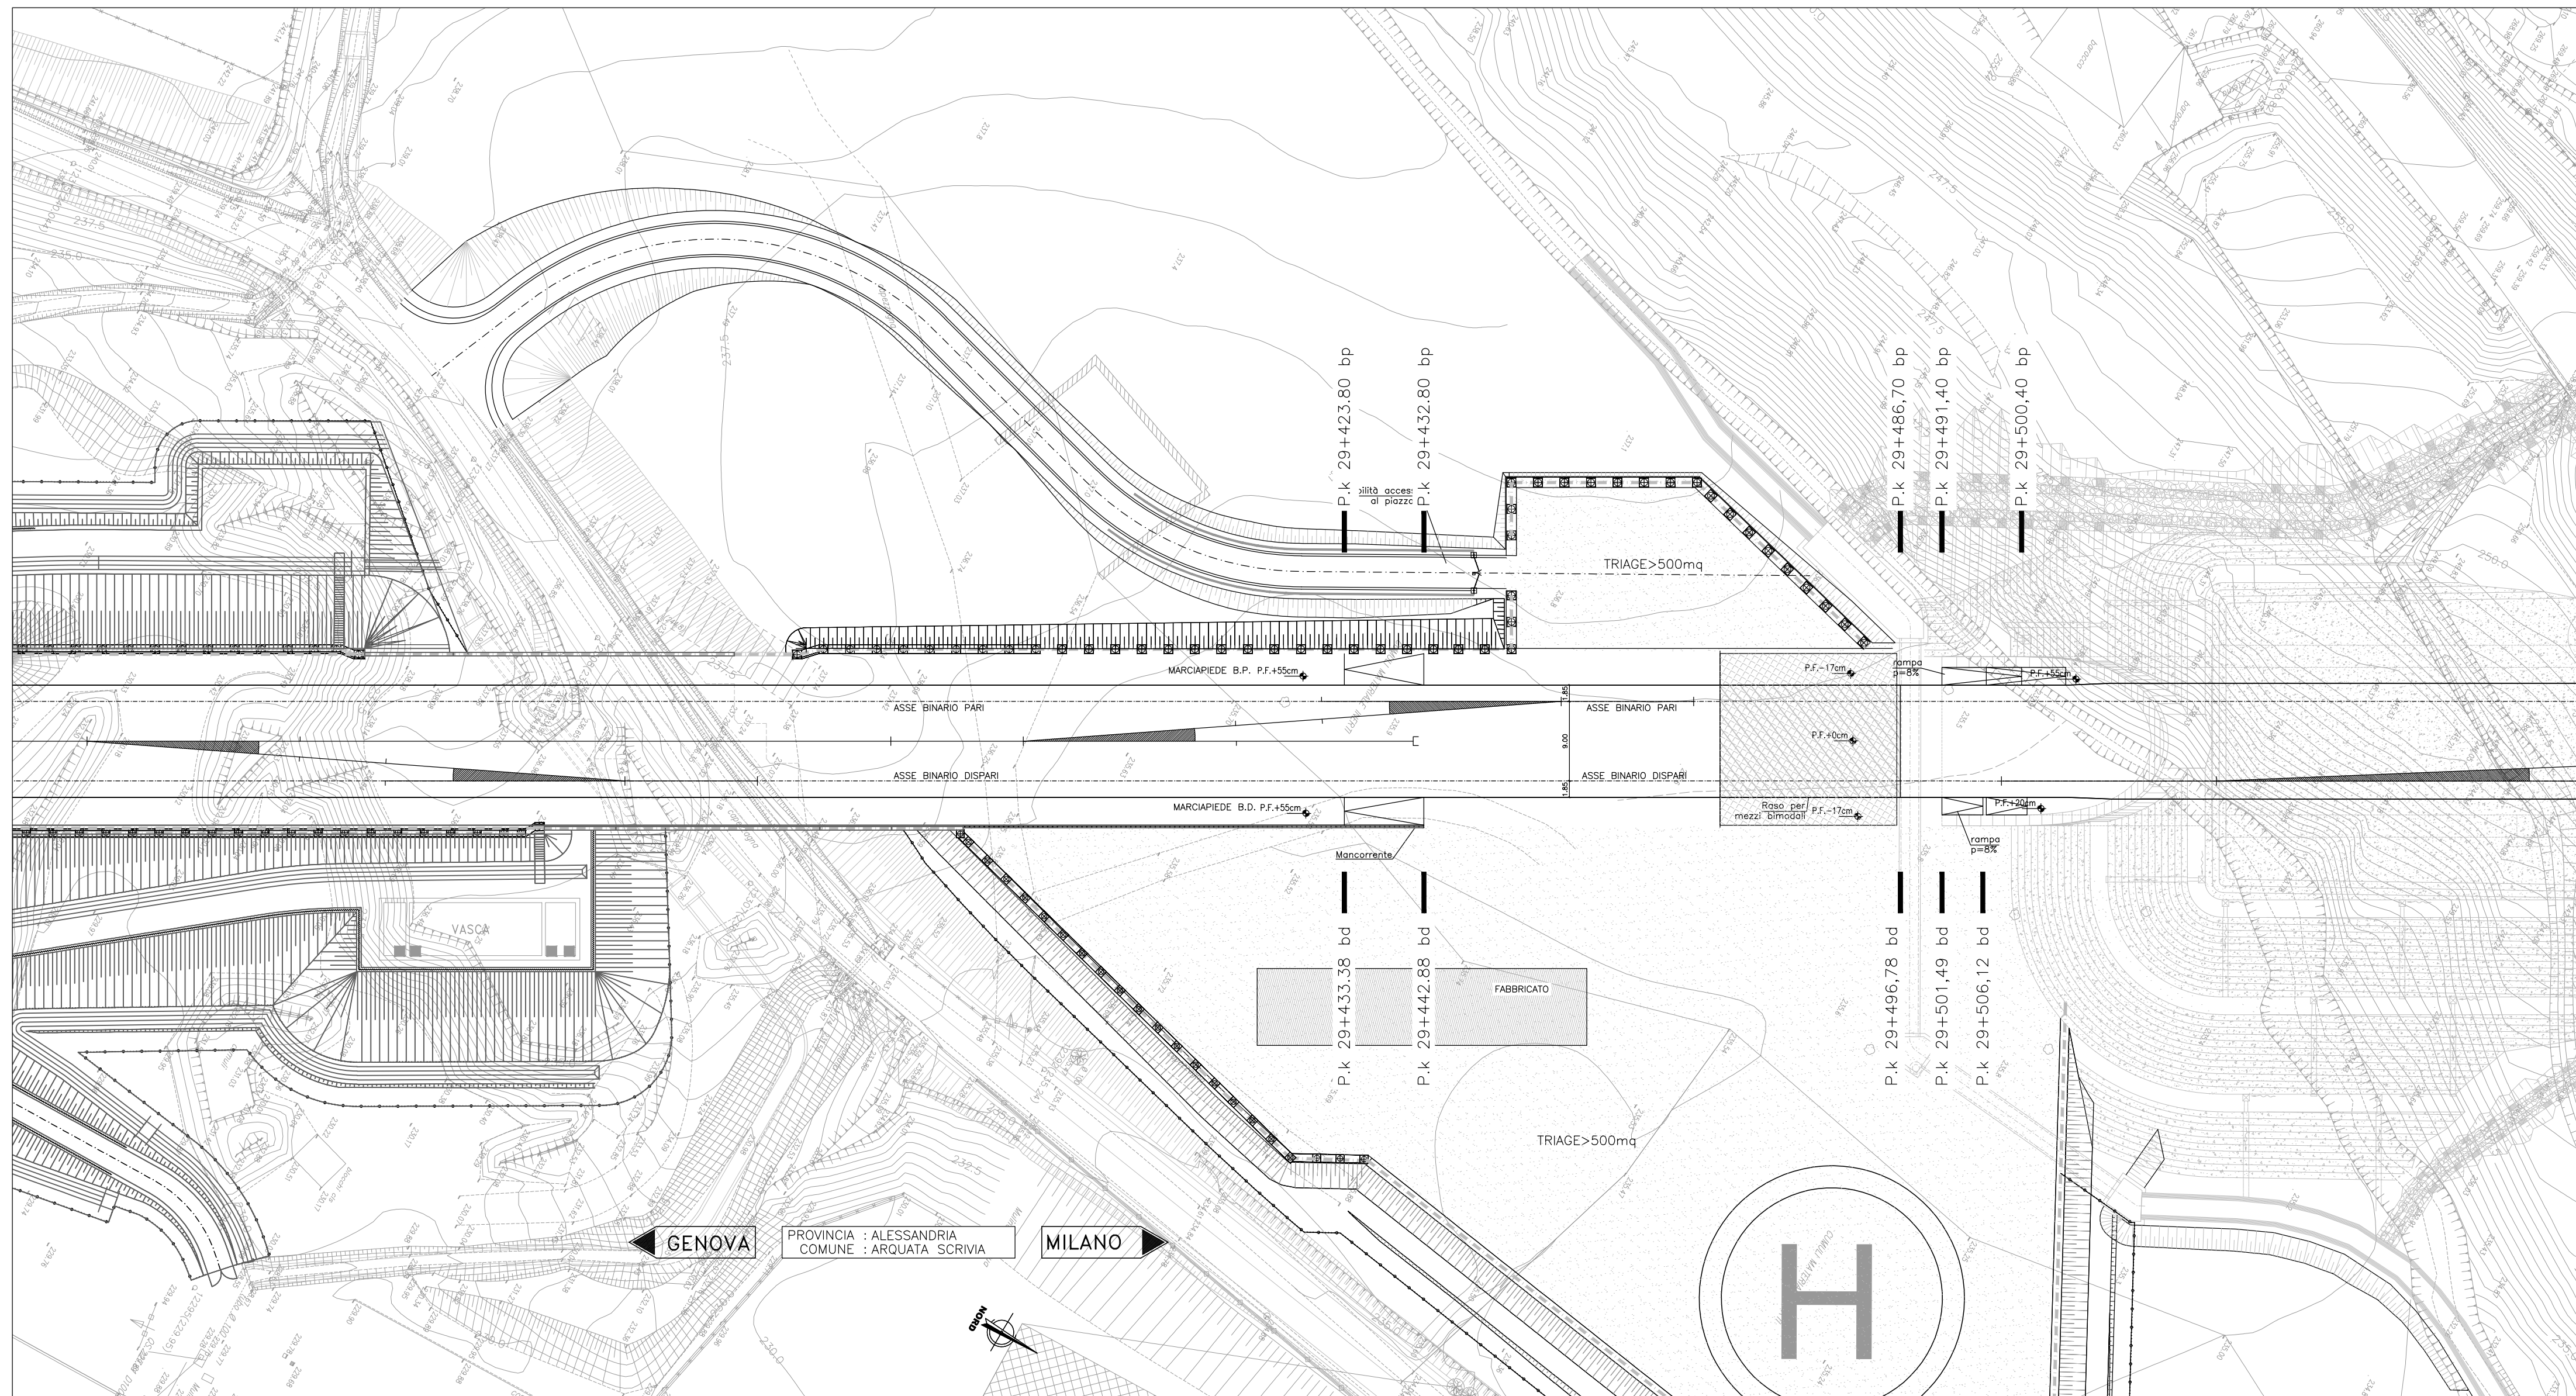

PROFILO SCHEMATICO MARCIAPIEDE FFP BINARIO DISPARI
Fuori scala

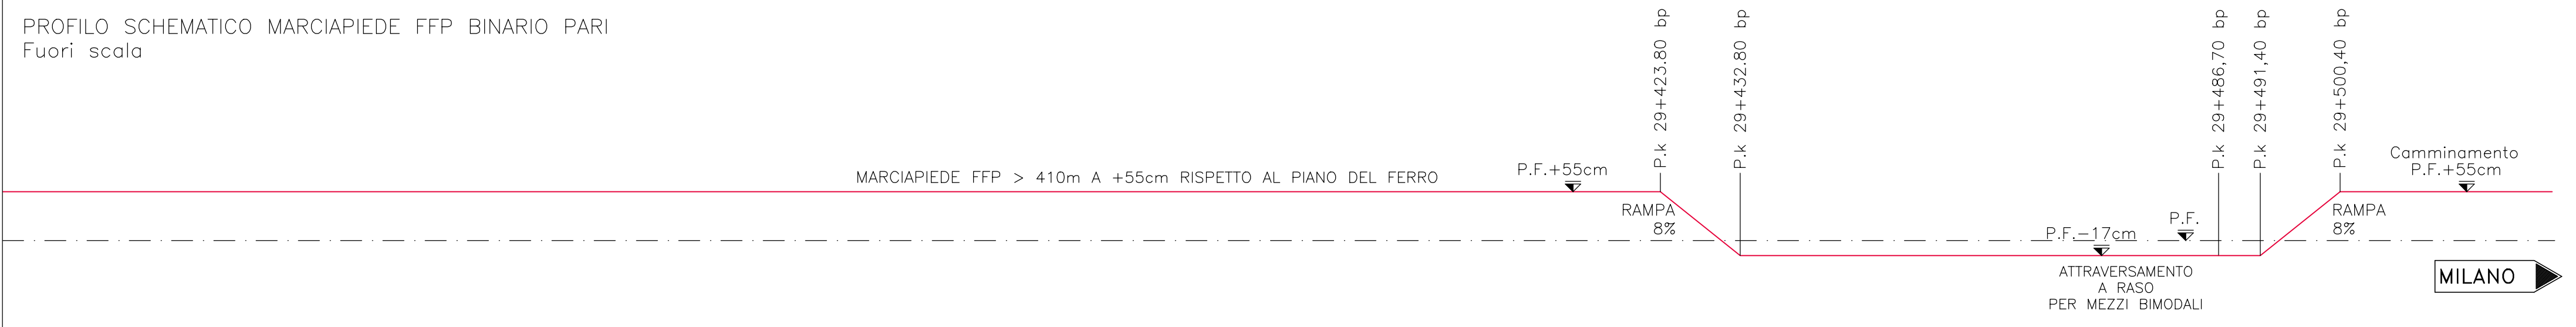

COMMITTENTE:

ALTA Sorveglianza:

GENERAL CONTRACTOR:

INFRASTRUTTURE FERROVIARIE STRATEGICHE DEFINITE DALLA LEGGE OBIETTIVO N.443/01
TRATTA A.V./A.C. TERZO VALICO DEI GIOVI
PROGETTO DEFINITIVO

VAR0008 - Specifiche tecniche interoperabilità
INVS - Piazzale FFP + Viabilità di Accesso
Area Libarna
Camminamento pedonale - Planimetria, profili e particolari costruttivi

GENERAL CONTRACTOR Cociv Ing. N. Maestro		DIRETTORE LAVORI		SCALA: varie
---	--	------------------	--	-----------------

COMMESSA A301	LOTTO 00	FASE D	ENTE CV	TIPO DOC. AZ	OPERA/DISCIPLINA INVS00	PROGR. 001	REV. A
-------------------------	--------------------	------------------	-------------------	------------------------	-----------------------------------	----------------------	------------------

PROGETTAZIONE							
Rev.	Descrizione emissione	Redatto	Data	Verificato	Data	Progettista Integratore	Data
A00	Prima emissione	COCIV	25/05/2020	COCIV	25/05/2020	A. Mancarella	25/05/2020