


PLANIMETRIA DI PROGETTO
Scala 1:500

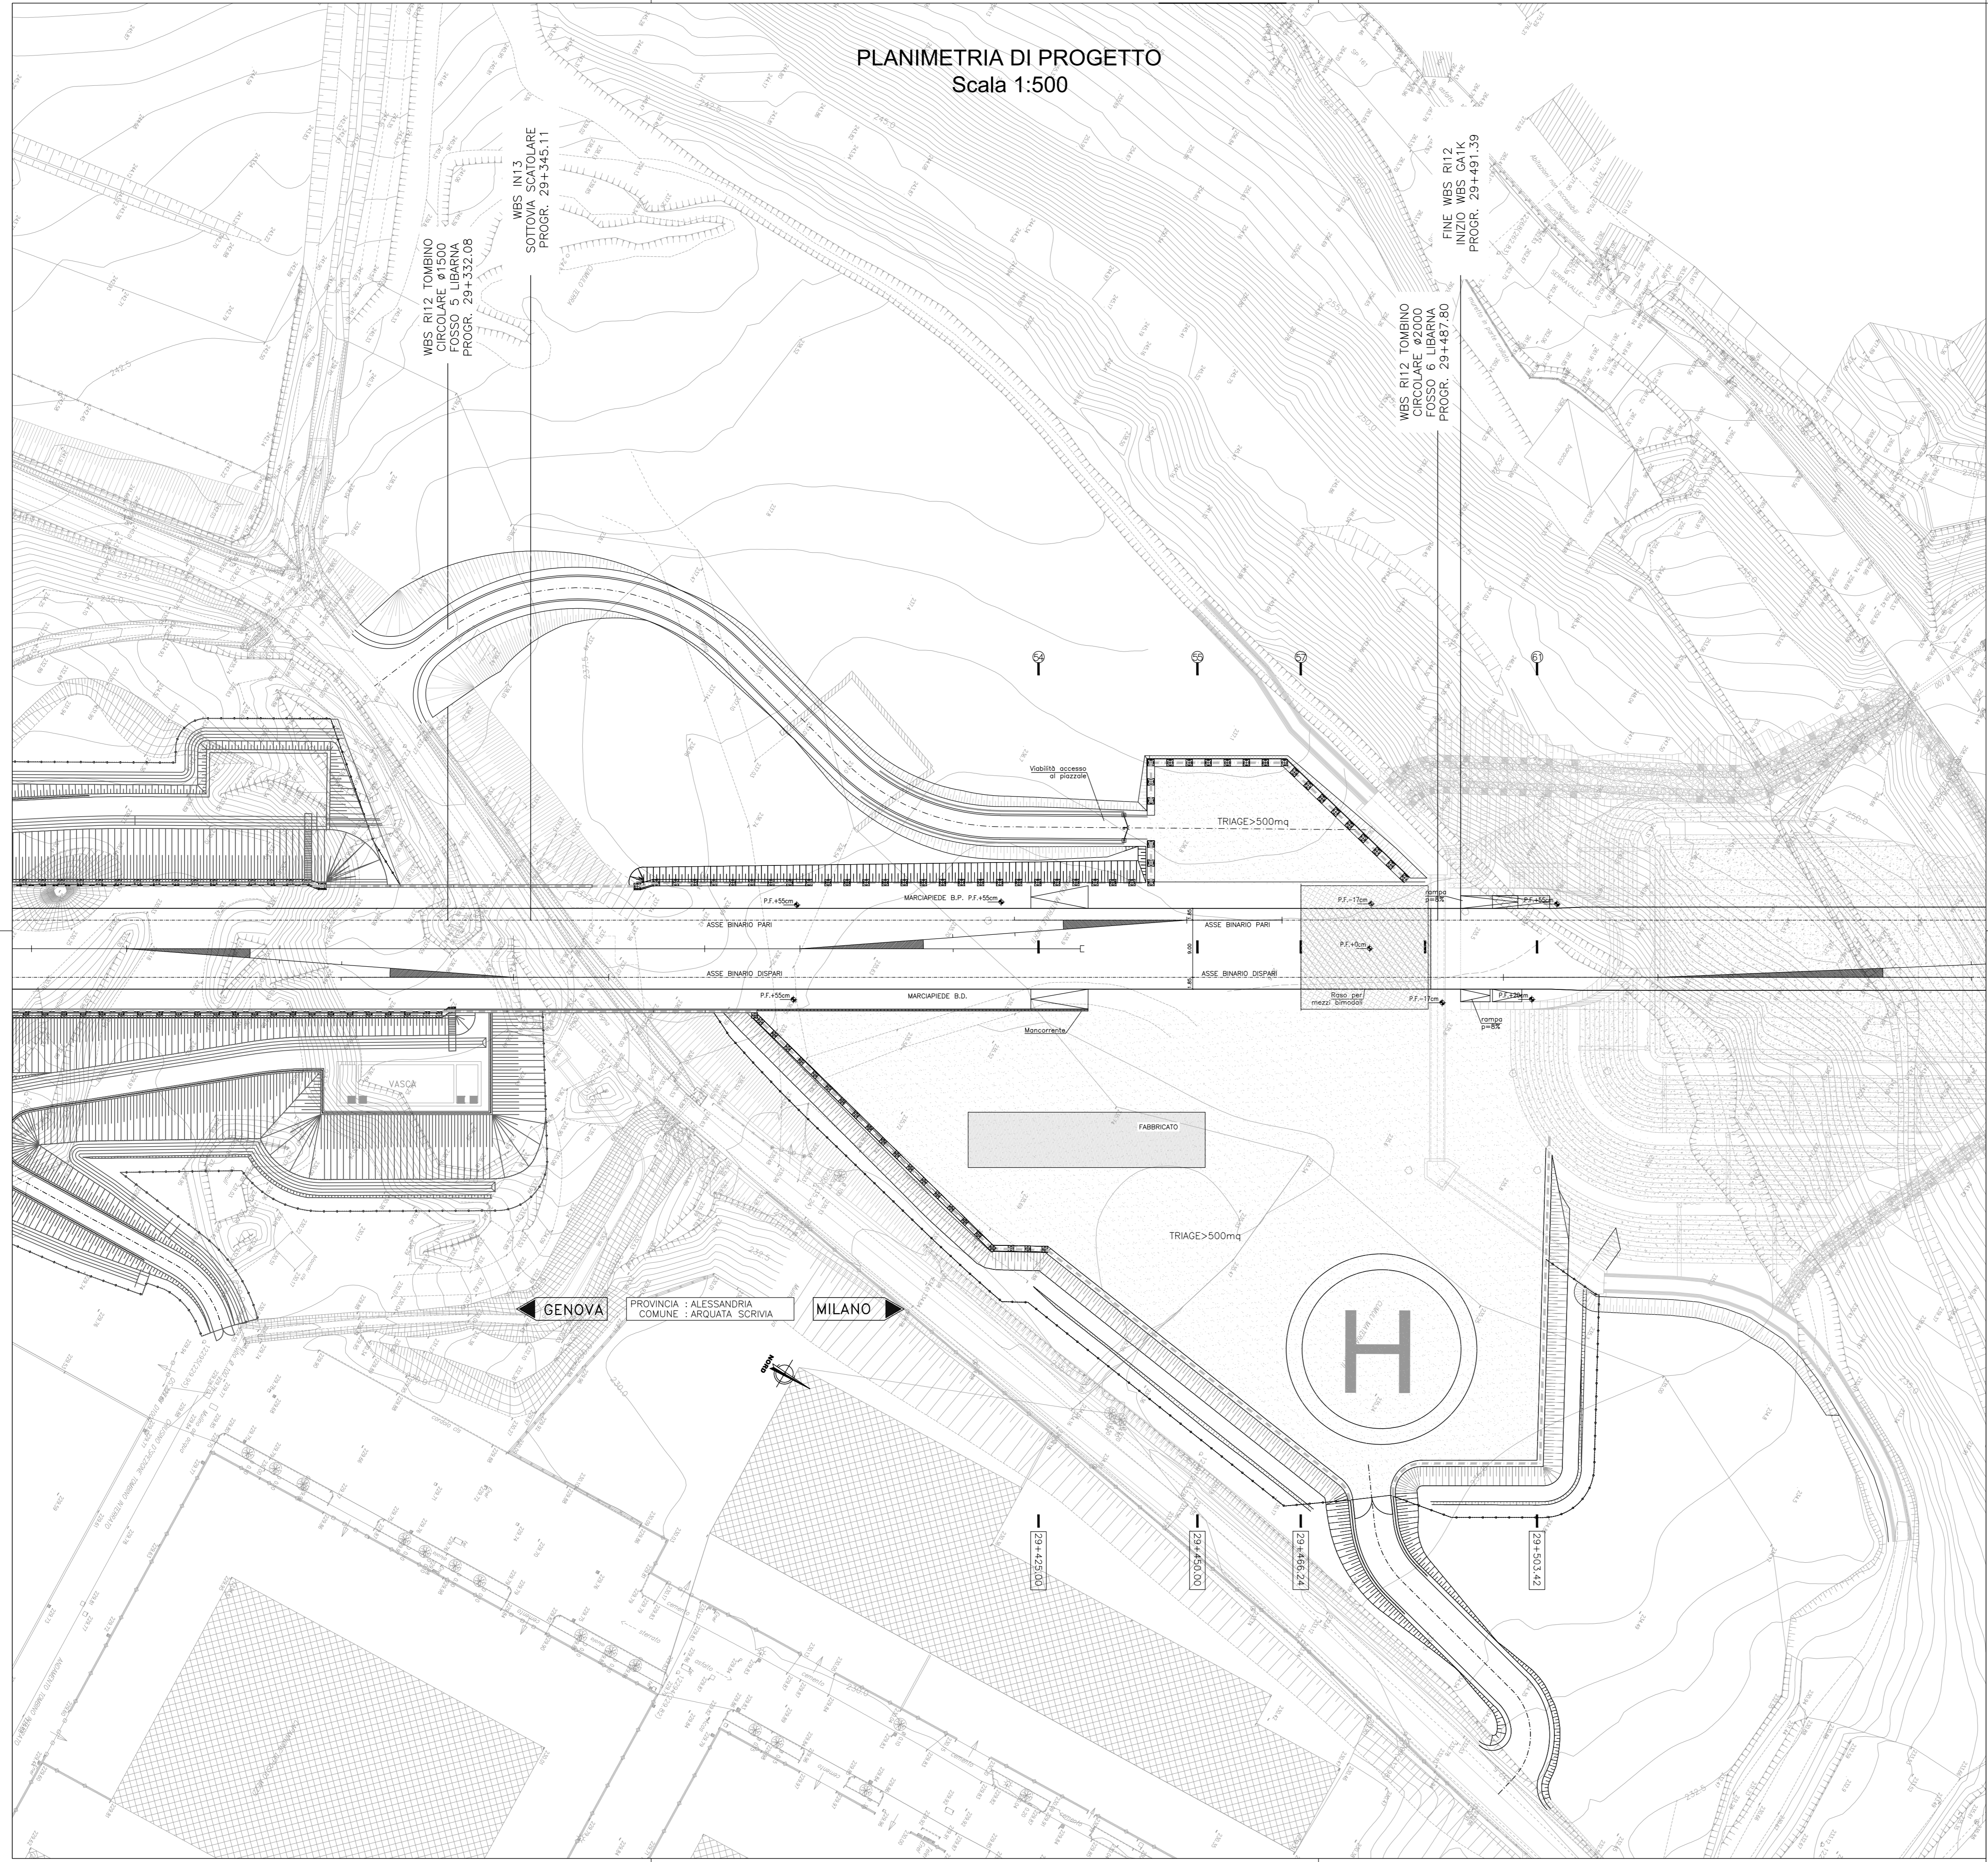

LEGENDA PLANIMETRIA DI PROGETTO	
	ETTOMETRICA
	CHILOMETRICA
	QUOTA ALTIMETRICA
	DIREZIONI
	DIREZIONE NORD GEOGRAFICO
	TRINCEA CON CANALETTA
	RILEVATO CON ARGINELLO
	DEMOLIZIONE FABBRICATI
	MURO DI SOSTEGNO
	BARRIERA ANTIRUMORE
	RECINZIONE FERROVIARIA
	PARAPETTO
	ACCESSO ALLA LINEA
	CANALETTA PREFABBRICATE
	FOSSO DRENANTE
	RIMOZIONE CUMOLI

COMMITTENTE:

ALTA Sorveglianza:

GENERAL CONTRACTOR:

INFRASTRUTTURE FERROVIARIE STRATEGICHE DEFINITE DALLA LEGGE OBIETTIVO N.443/01
TRATTA A.V./A.C. TERZO VALICO DEI GIOVI
PROGETTO DEFINITIVO

VAR0008 - Specifiche tecniche interoperabilità
INVS - Piazzale FFP + Viabilità di Accesso
Area Libarna
Planimetria di progetto

GENERAL CONTRACTOR Cociv Ing. N. Maestro	DIRETTORE LAVORI	SCALA: 1:500
---	------------------	-----------------

COMMESSA A 3 0 1	LOTTO 0 0	FASE D	ENTE C V	TIPO DOC. P 8	OPERA/DISCIPLINA I N V S 0 0	PROGR. 0 0 1	REV. A
----------------------------	---------------------	------------------	--------------------	-------------------------	--	------------------------	------------------

PROGETTAZIONE							
Rev.	Descrizione emissione	Redatto	Data	Verificato	Data	Progettista Integratore	Data
A00	Prima emissione	COCIV	25/05/2020	COCIV	25/05/2020	A.Mancarella	25/05/2020