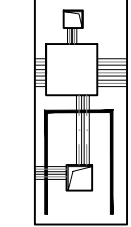
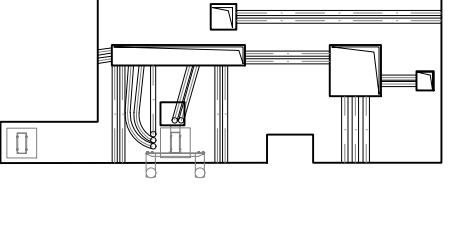
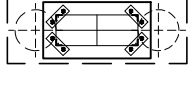
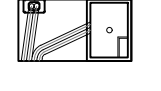
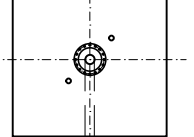
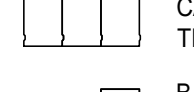

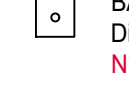
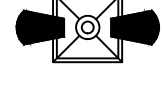


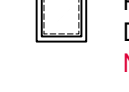
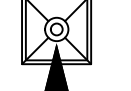
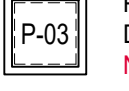
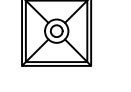
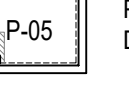
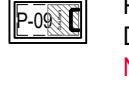





LEGENDA

	BASAMENTO STES TIPO 16: Dim. 1.80x4.50x0.80(h) m N° 1 Basamento Variante INVS		BASAMENTO STES TIPO 14: Dim. 8.80x3.30x0.80(h) m N° 1 Basamento Variante INVS
	BASAMENTI PALO T.E.		BASAMENTO TEM
	BASAMENTO TORRE FARO 18m Dim. 3.00x3.00 x3.00 m N° 1 Basamento Variante INVS		CANALETTE PORTACAVI TIPO 2
	BARRIERA ANTIRUMORE Lunghezza 61 m Variante INVS		BASAMENTO BADGE Dim. 0.50x0.50x0.80(h) m N° 4 Basamenti Variante INVS
	BASAMENTO DIFFUSIONE SONORA Dim. 0.80x0.80x1.00 m N° 2 Basamenti Variante INVS		POZZETTO: P-01 Dim. 60x60x60(h) Sp. 10 N° 5 Pozzetti Variante INVS
	BASAMENTO TELECAMERE Dim. 0.80x0.80x1.00 m N° 2 Basamenti Variante INVS		POZZETTO: P-02 Dim. 70x70x70(h) Sp. 15 N° 2 Pozzetti Variante INVS
	BASAMENTO LUCI Dim. 0.80x0.80x1.00 m		POZZETTO: P-03 Dim. 80x120x120(h) Sp. 15 N° 1 Pozzetto Variante INVS
	BASAMENTO IDRANTE Dim. 0.80x0.80x1.00 m		POZZETTO: P-05 Dim. 200x130x160(h) Sp. 20+30
			POZZETTO: P-09 Dim. 140x140x200(h) Sp. 20 N° 1 Pozzetto Variante INVS
			POZZETTO: P-18 Dim. 140x140x235(h) sp. 20+30 N° 1 Pozzetto Variante INVS
			POZZETTO: P-22 Dim. 110x110x140(h) Sp. 20 N° 2 Pozzetto Variante INVS
			POZZETTO: P-28 Dim. 70x70x120(h) Sp. 15 N° 5 Pozzetti Variante INVS

COMMITTENTE:



ALTA SORVEGLIANZA:



GENERAL CONTRACTOR:



INFRASTRUTTURE FERROVIARIE STRATEGICHE DEFINITE DALLA LEGGE OBIETTIVO N.443/01

TRATTA A.V./A.C. TERZO VALICO DEI GIOVI
PROGETTO DEFINITIVO

VAR008 - SPECIFICHE TECNICHE INTEROPERABILITÀ INVS - Piazzale FFP + Viabilità di Accesso

Confronto PE e PD VAR008
Planimetria

GENERAL CONTRACTOR Consorzio Cociv Ing. N. Meiso	DIRETTORE LAVORI	SCALA: VARIE
COMMESSA A 3 0 1	LOTTO 0 0	FASE D
ENTE C V	TIPO DOC. P Z	OPERA/DISCIPLINA I N V S 0 0
PROGR. 0 0 3	REV. A	

Rev.	Descrizione emissione	Redatto	Data	Verificato	Data	Progettista	Data	IL PROGETTISTA
A00	PRIMA EMISSIONE	SBA s.r.l.	01/07/2020	COCIV	02/07/2020	A.Mancarella	03/07/2020	

n. Elab. _____ Nome File: A301-003-CV-PZ-INV5-04-003_A00
CUP: F81H9200000008

Scala di plot: 1