




PIANTA FONDAZIONE
(SCALA 1:25)

 

SEZ. A-A
(SCALA 1:25)

 

SEZ. B-B
(SCALA 1:25)

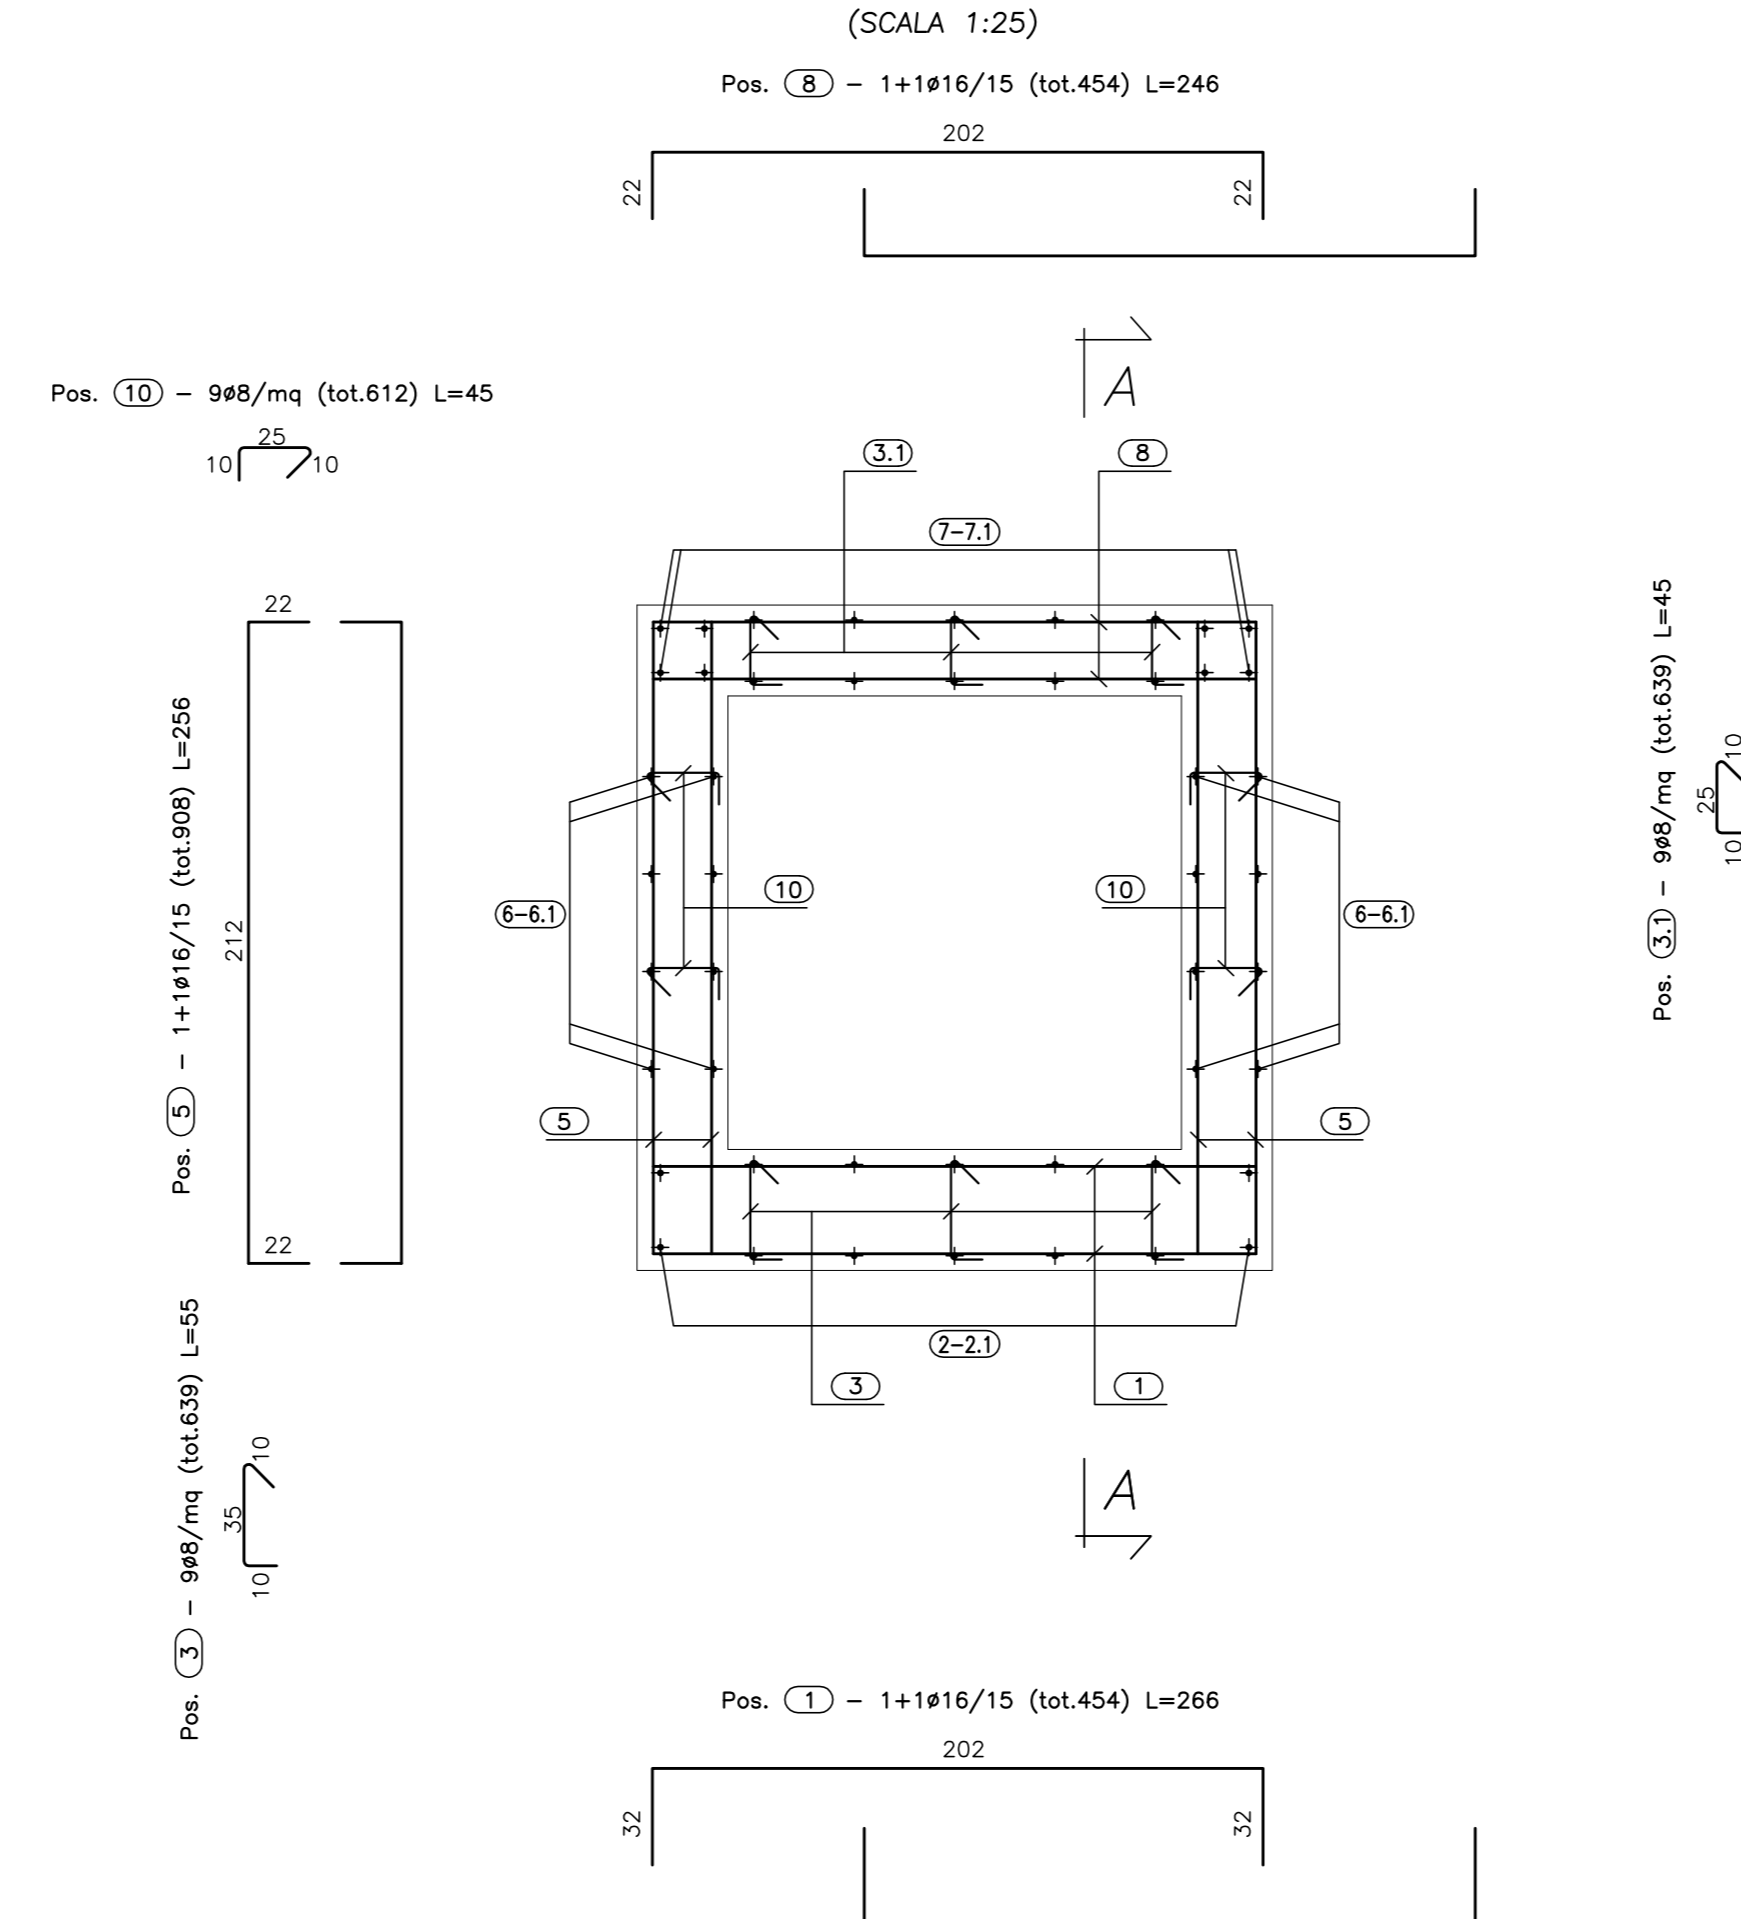

ANAS S.p.A.
DIREZIONE GENERALE PROGETTAZIONE PROTEZIONE

PA 12/09
CORRIDOIO PLURIMODALE TIRRENO - NORD EUROPA
ITINERARIO AGRIGENTO - CALTANISSETTA - A19
S.S. N° 640 "DI PORTO EMPEDOCLE"
AMMODERNAMENTO E ADEGUAMENTO ALLA CAT. B DEL D.M. 5.11.2001
Dal km 44+000 allo svincolo con l'A19

PROGETTO ESECUTIVO

Contratto Generale: **Empedocle**

OPERE IDRAULICHE
Tombini SCATOLARI - Asse Principale
Tombino T09 - 1.50x1.50 al km 2+560.00 - Armatura Canna 1/2

Codice Unico Progetto (CUP): F91B09000070001
Codice Elaborato: PA12_09 - E 216 | T0209 | T S09 | H | B | Z | 041 | B
Scale: 1:25

PROGETTISTA	CONFEZIONISTA	REDAZIONE	VERIFICA	APPROVAZIONE
ING. LUCA... N° 4333	ING. LUCA... N° 4333	ING. LUCA... N° 4333	ING. LUCA... N° 4333	ING. LUCA... N° 4333