



PLANIMETRIA

Scala: 1:100

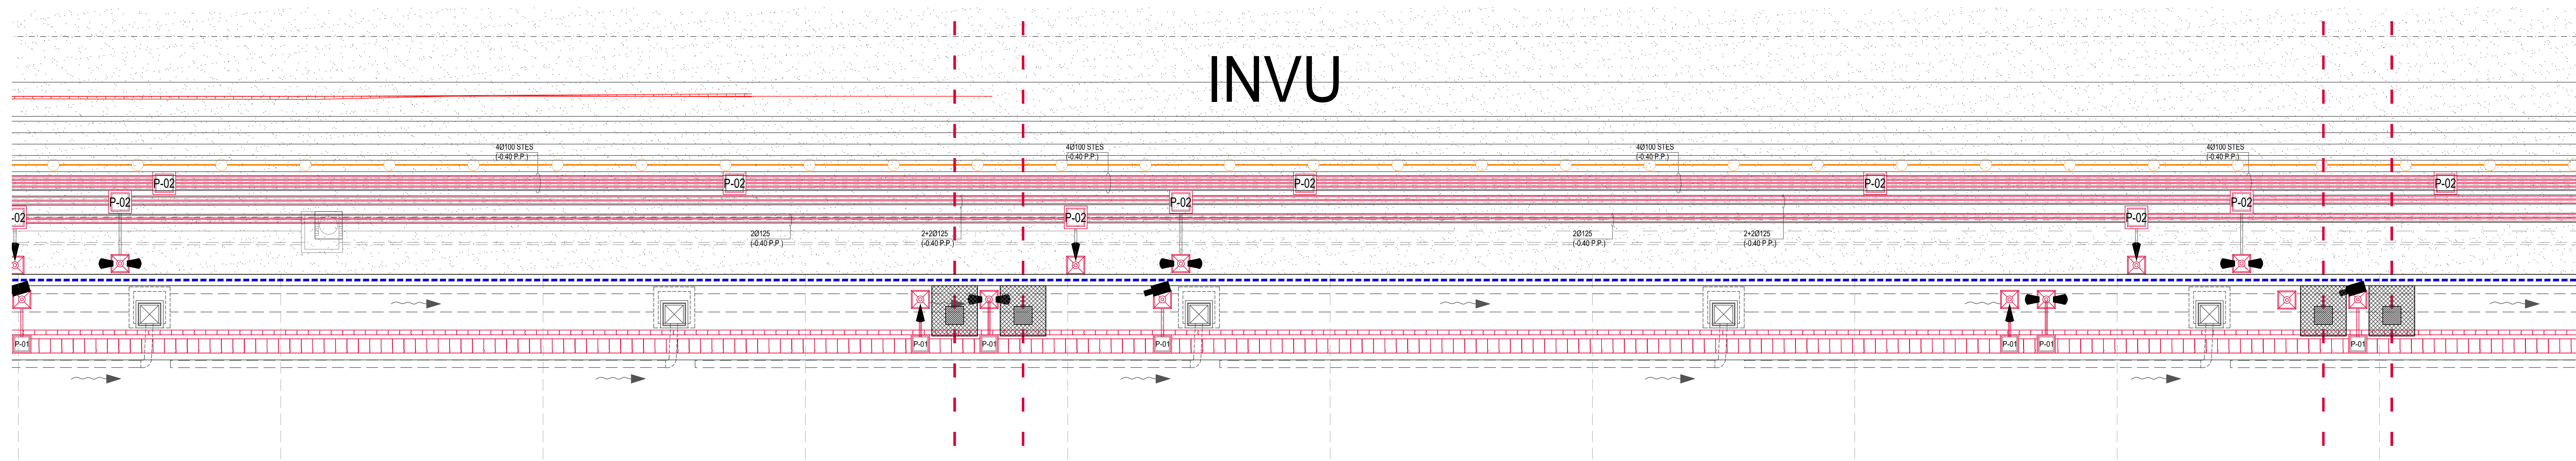


PROSPETTO

Scala: 1:100

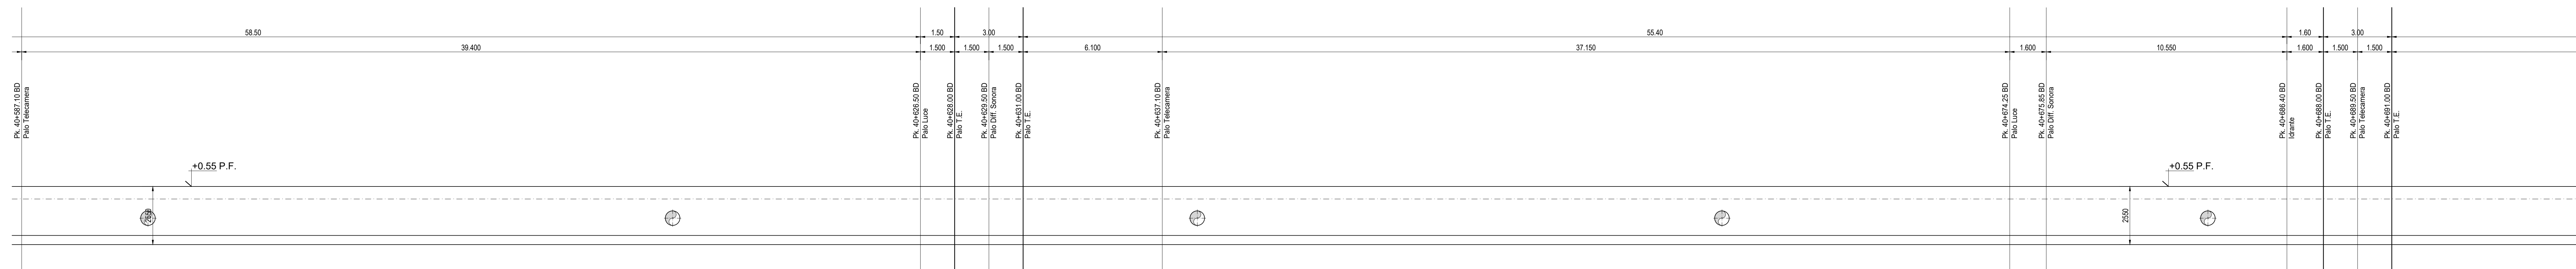


PLANIMETRIA

Scala: 1:100

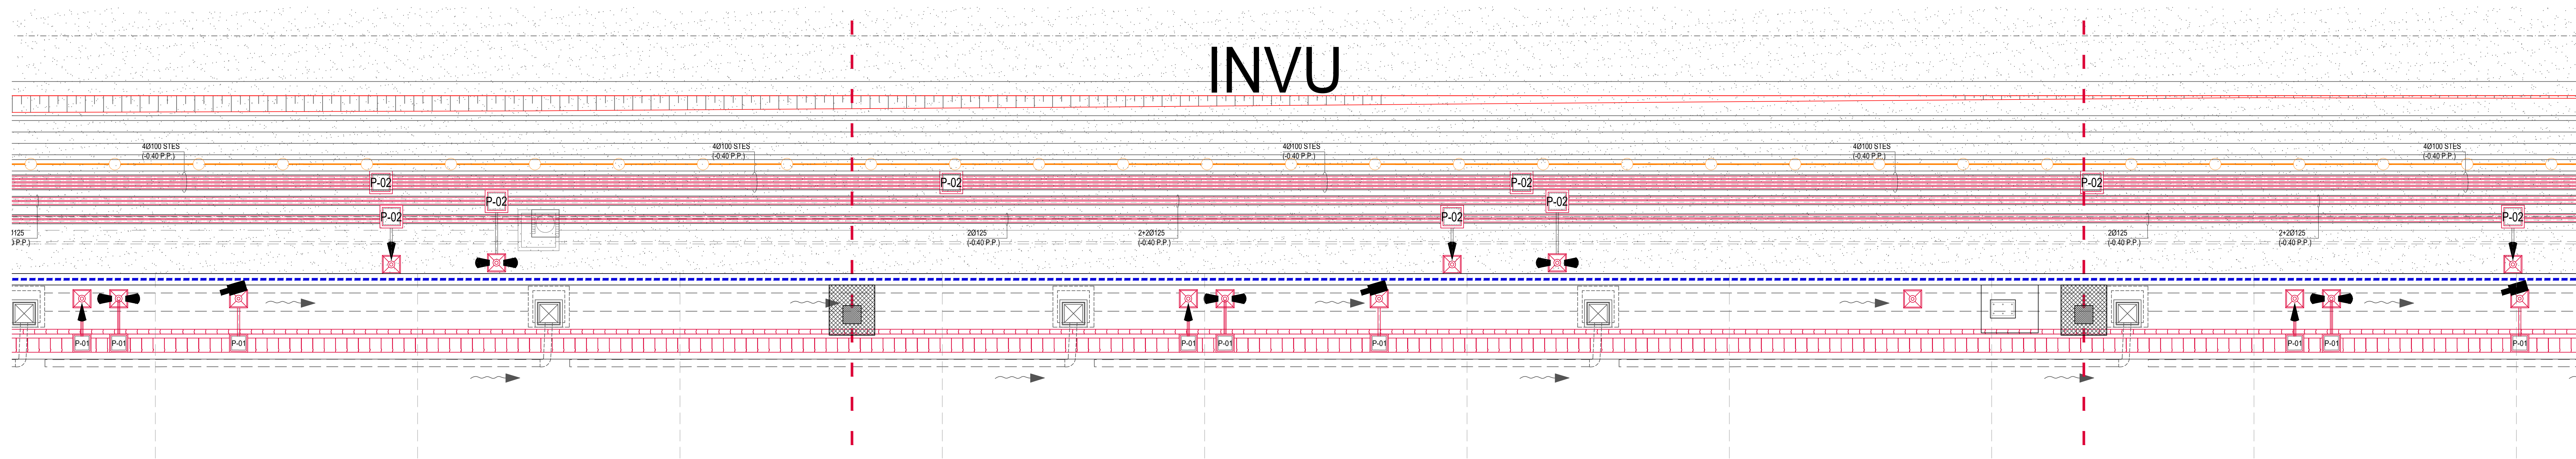


PROSPETTO

Scala: 1:100

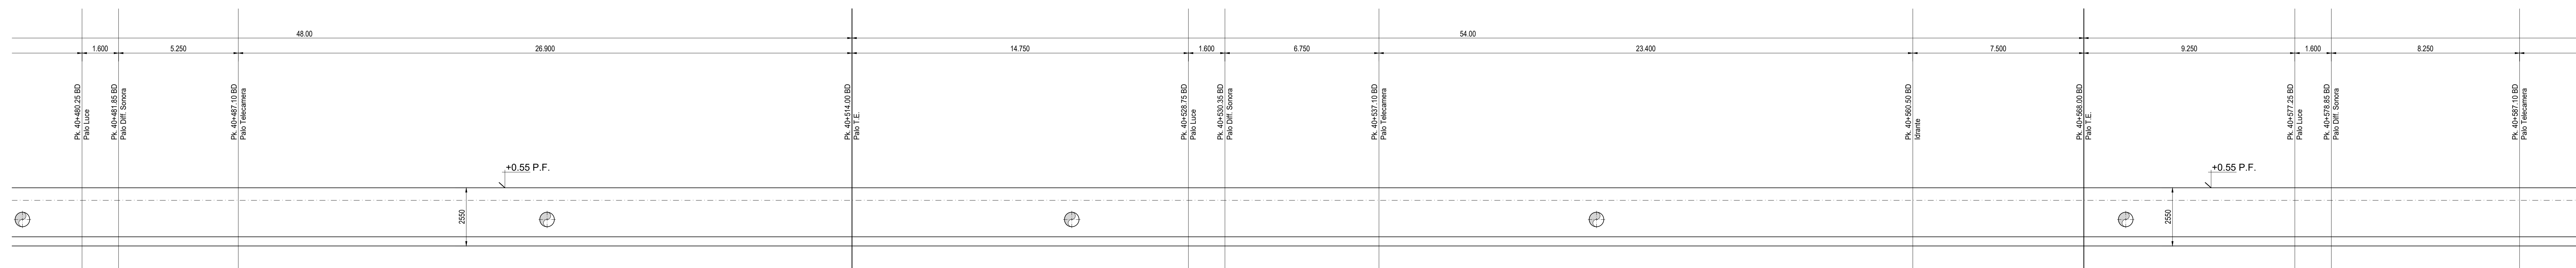

LEGENDA

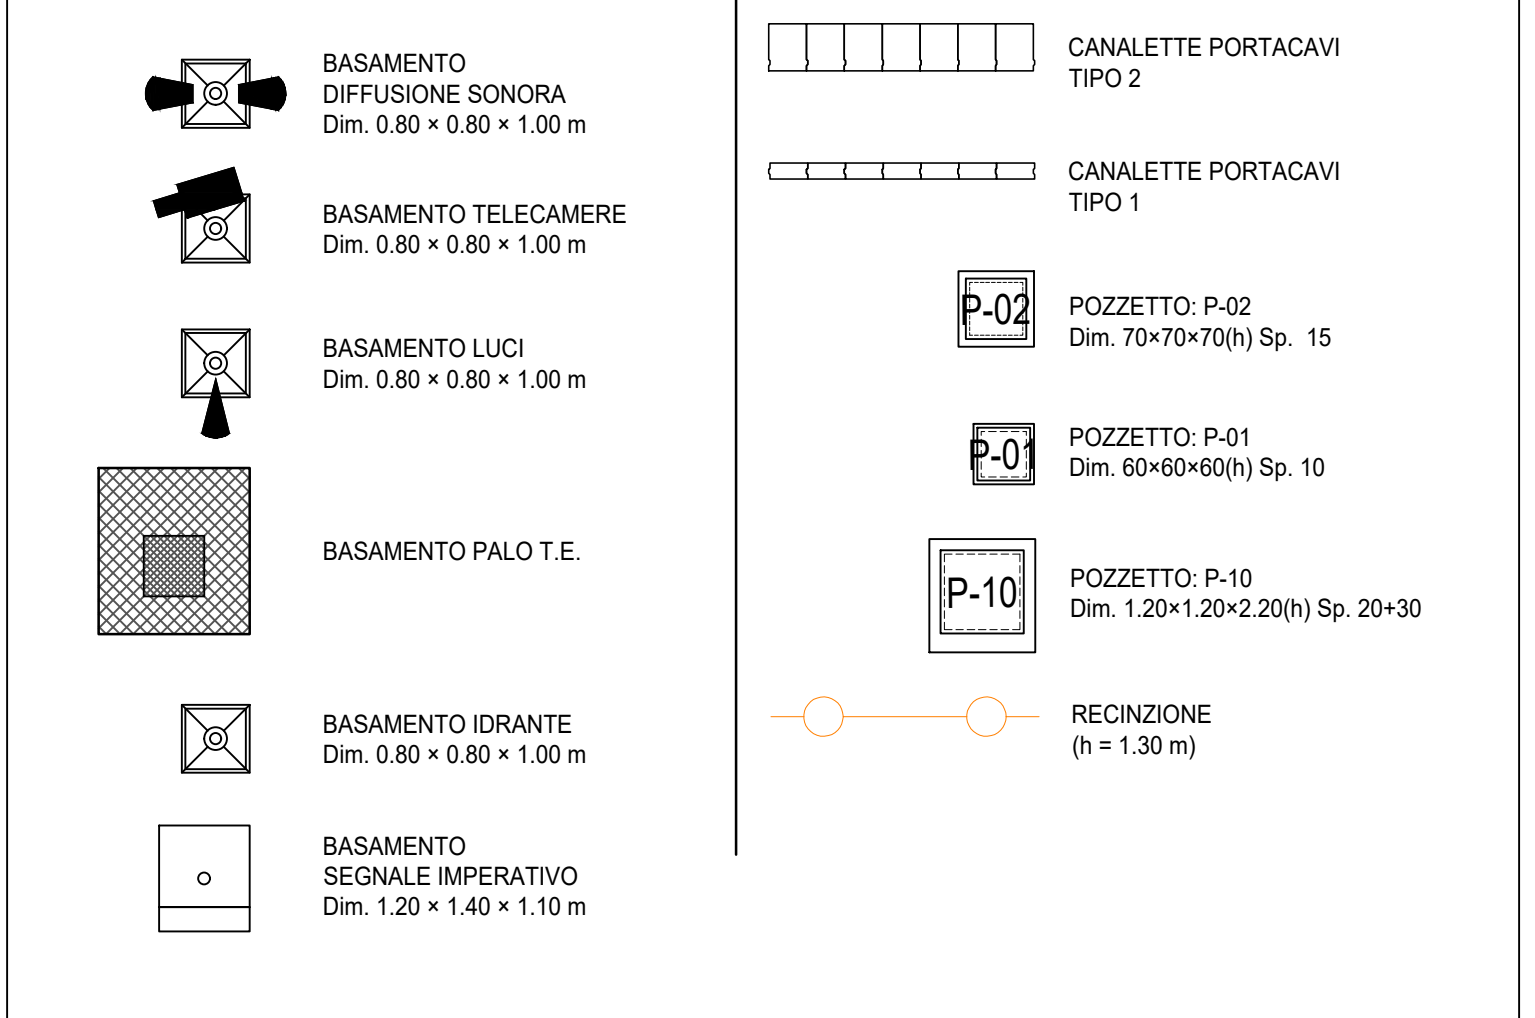

Per visualizzare gli elementi non presenti in questo elaborato ma conteggiati nella WBS TR13 Vedere l'Elaborato:

- A301-0X-D-CV-PA-IN15-0-0-003
- A301-0X-D-CV-LA-TR13-0-X-001

Per il conteggio degli elementi presenti in questo elaborato ma inerenti alla WBS INVU Vedere l'Elaborato:

- A301-00-D-CV-PA-INVU-0-0-002

NOTA: Per i conteggi degli elementi ricadenti in Variante relativi alla Trincea di Linea TR13 Binario Pari fare riferimento all'elaborato: A301-0X-D-CV-LA-TR13-00-003

COMMITTENTE:



ALTA Sorveglianza:



GENERAL CONTRACTOR:



INFRASTRUTTURE FERROVIARIE STRATEGICHE DEFINITE DALLA LEGGE OBIETTIVO N.443/01
 TRATTA A.V./A.C. TERZO VALICO DEI GIOVI
 PROGETTO DEFINITIVO

VAR0008 - SPECIFICHE TECNICHE INTEROPERABILITÀ
 TR13 - Trincea di Linea da pk 39+500 a pk 40+794
 marciapiede Binario Pari Tav 01
 Pianta e profilo longitudinale

GENERAL CONTRACTOR Cociv Via N. Mezzano		DIRETTORE LAVORI		SCALA: 1:100
COMMESSA	LOTTO	FASE	ENTE	TIPO DOC.
A301	0X	D	CIV	LA
OPERAZIONE/OPERA TR130X				
PROGETTAZIONE				
Rev.	Descrizione emissione	Redatto	Verificato	Data
A00	PRIMA EMISSIONE	30/06/2020	COCIV	08/09/2020
A01	REVISIONE INTERNA	29/09/2020	COCIV	30/09/2020