



PROSPETTO CARPENTERIA MURO TR13
LATO BINARIO PARI (parte 5 di 12)

scala 1:100

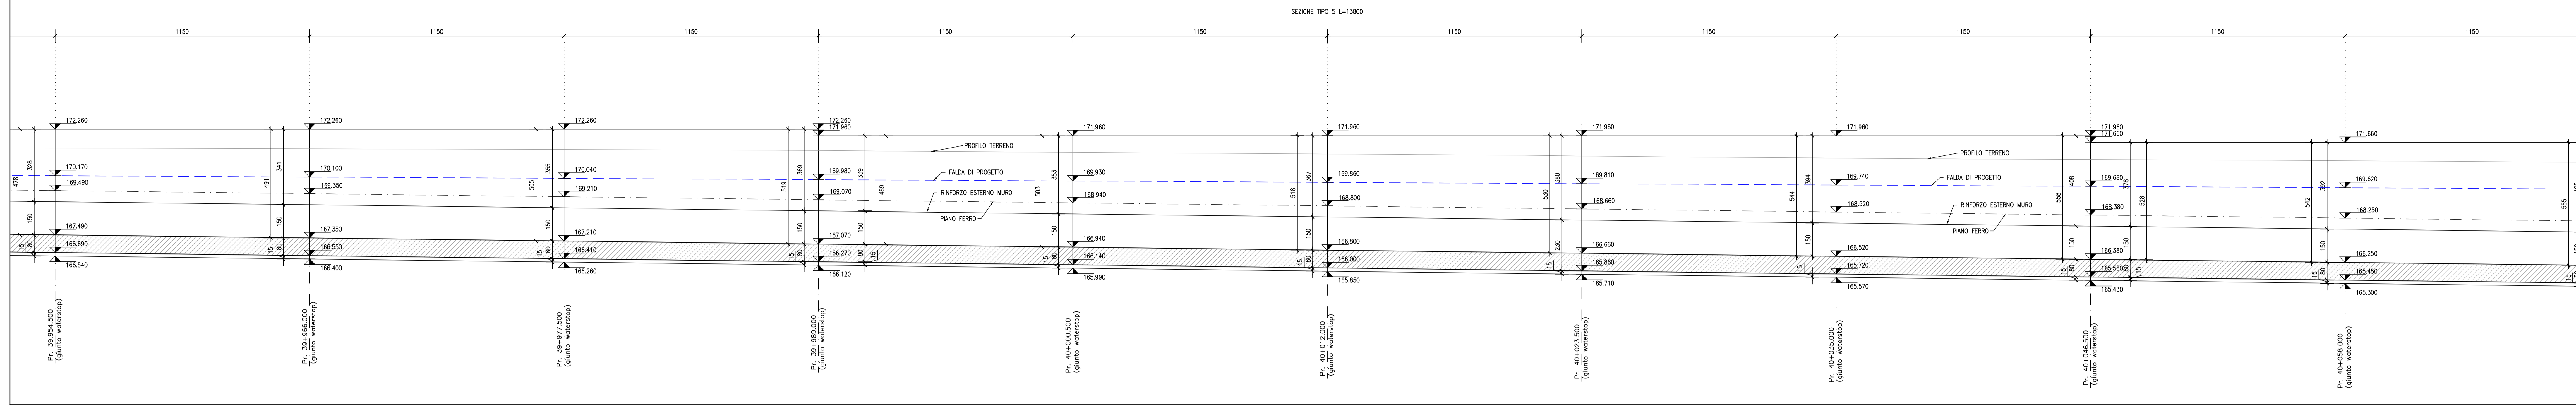


PROSPETTO CARPENTERIA MURO TR13
LATO BINARIO PARI (parte 6 di 12)

scala 1:100

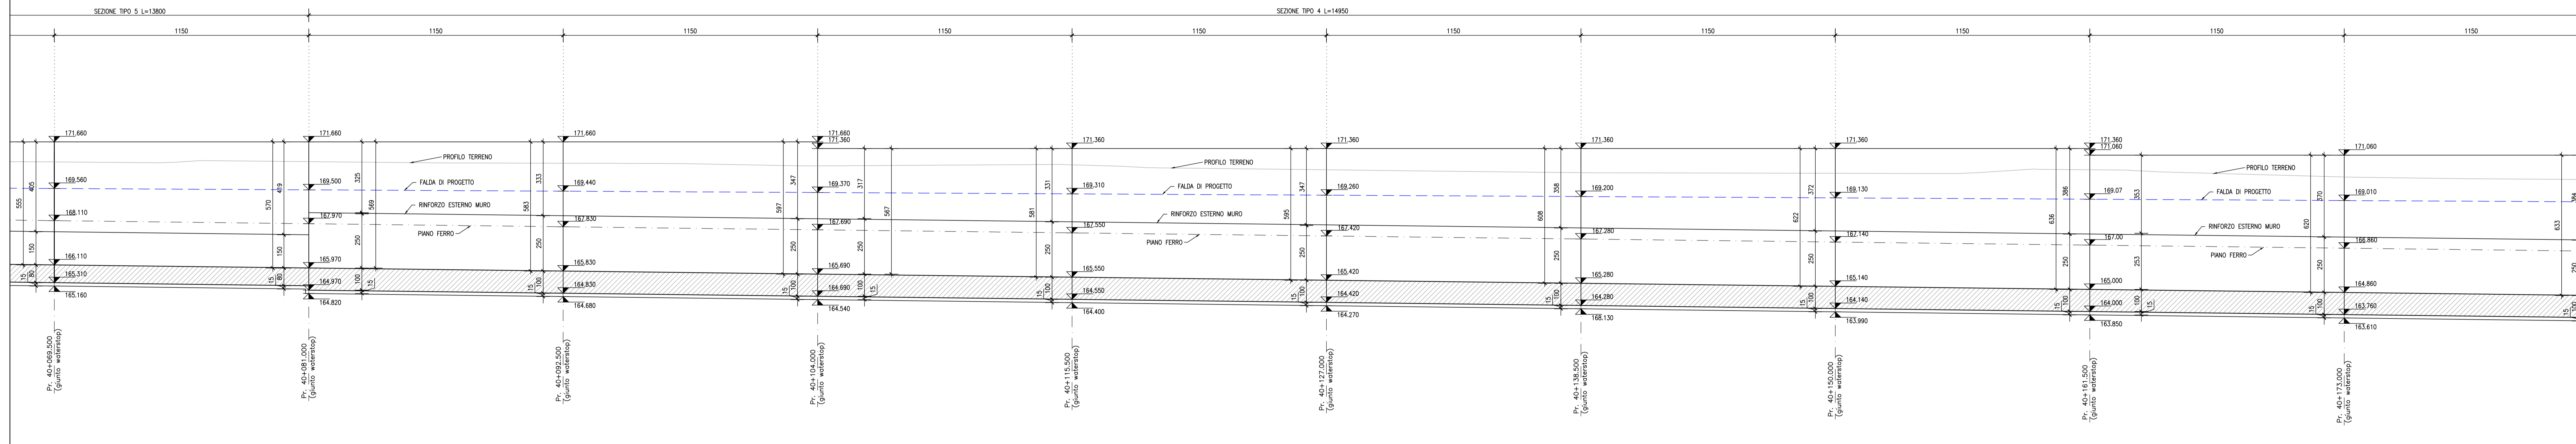


PROSPETTO CARPENTERIA MURO TR13
LATO BINARIO PARI (parte 7 di 12)


scala 1:100

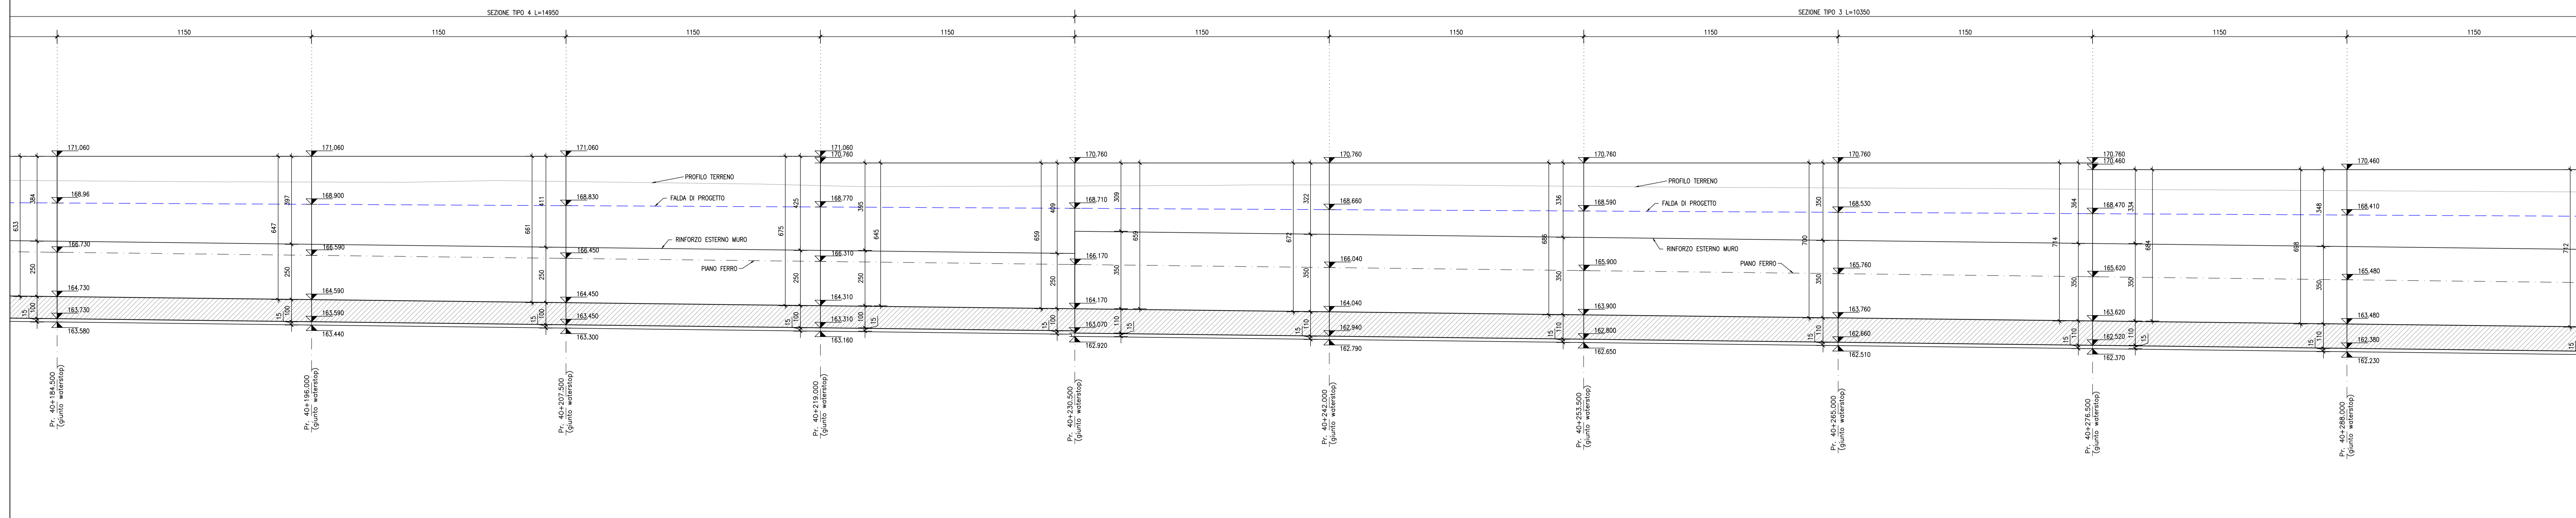

QUADRO D'INSIEME

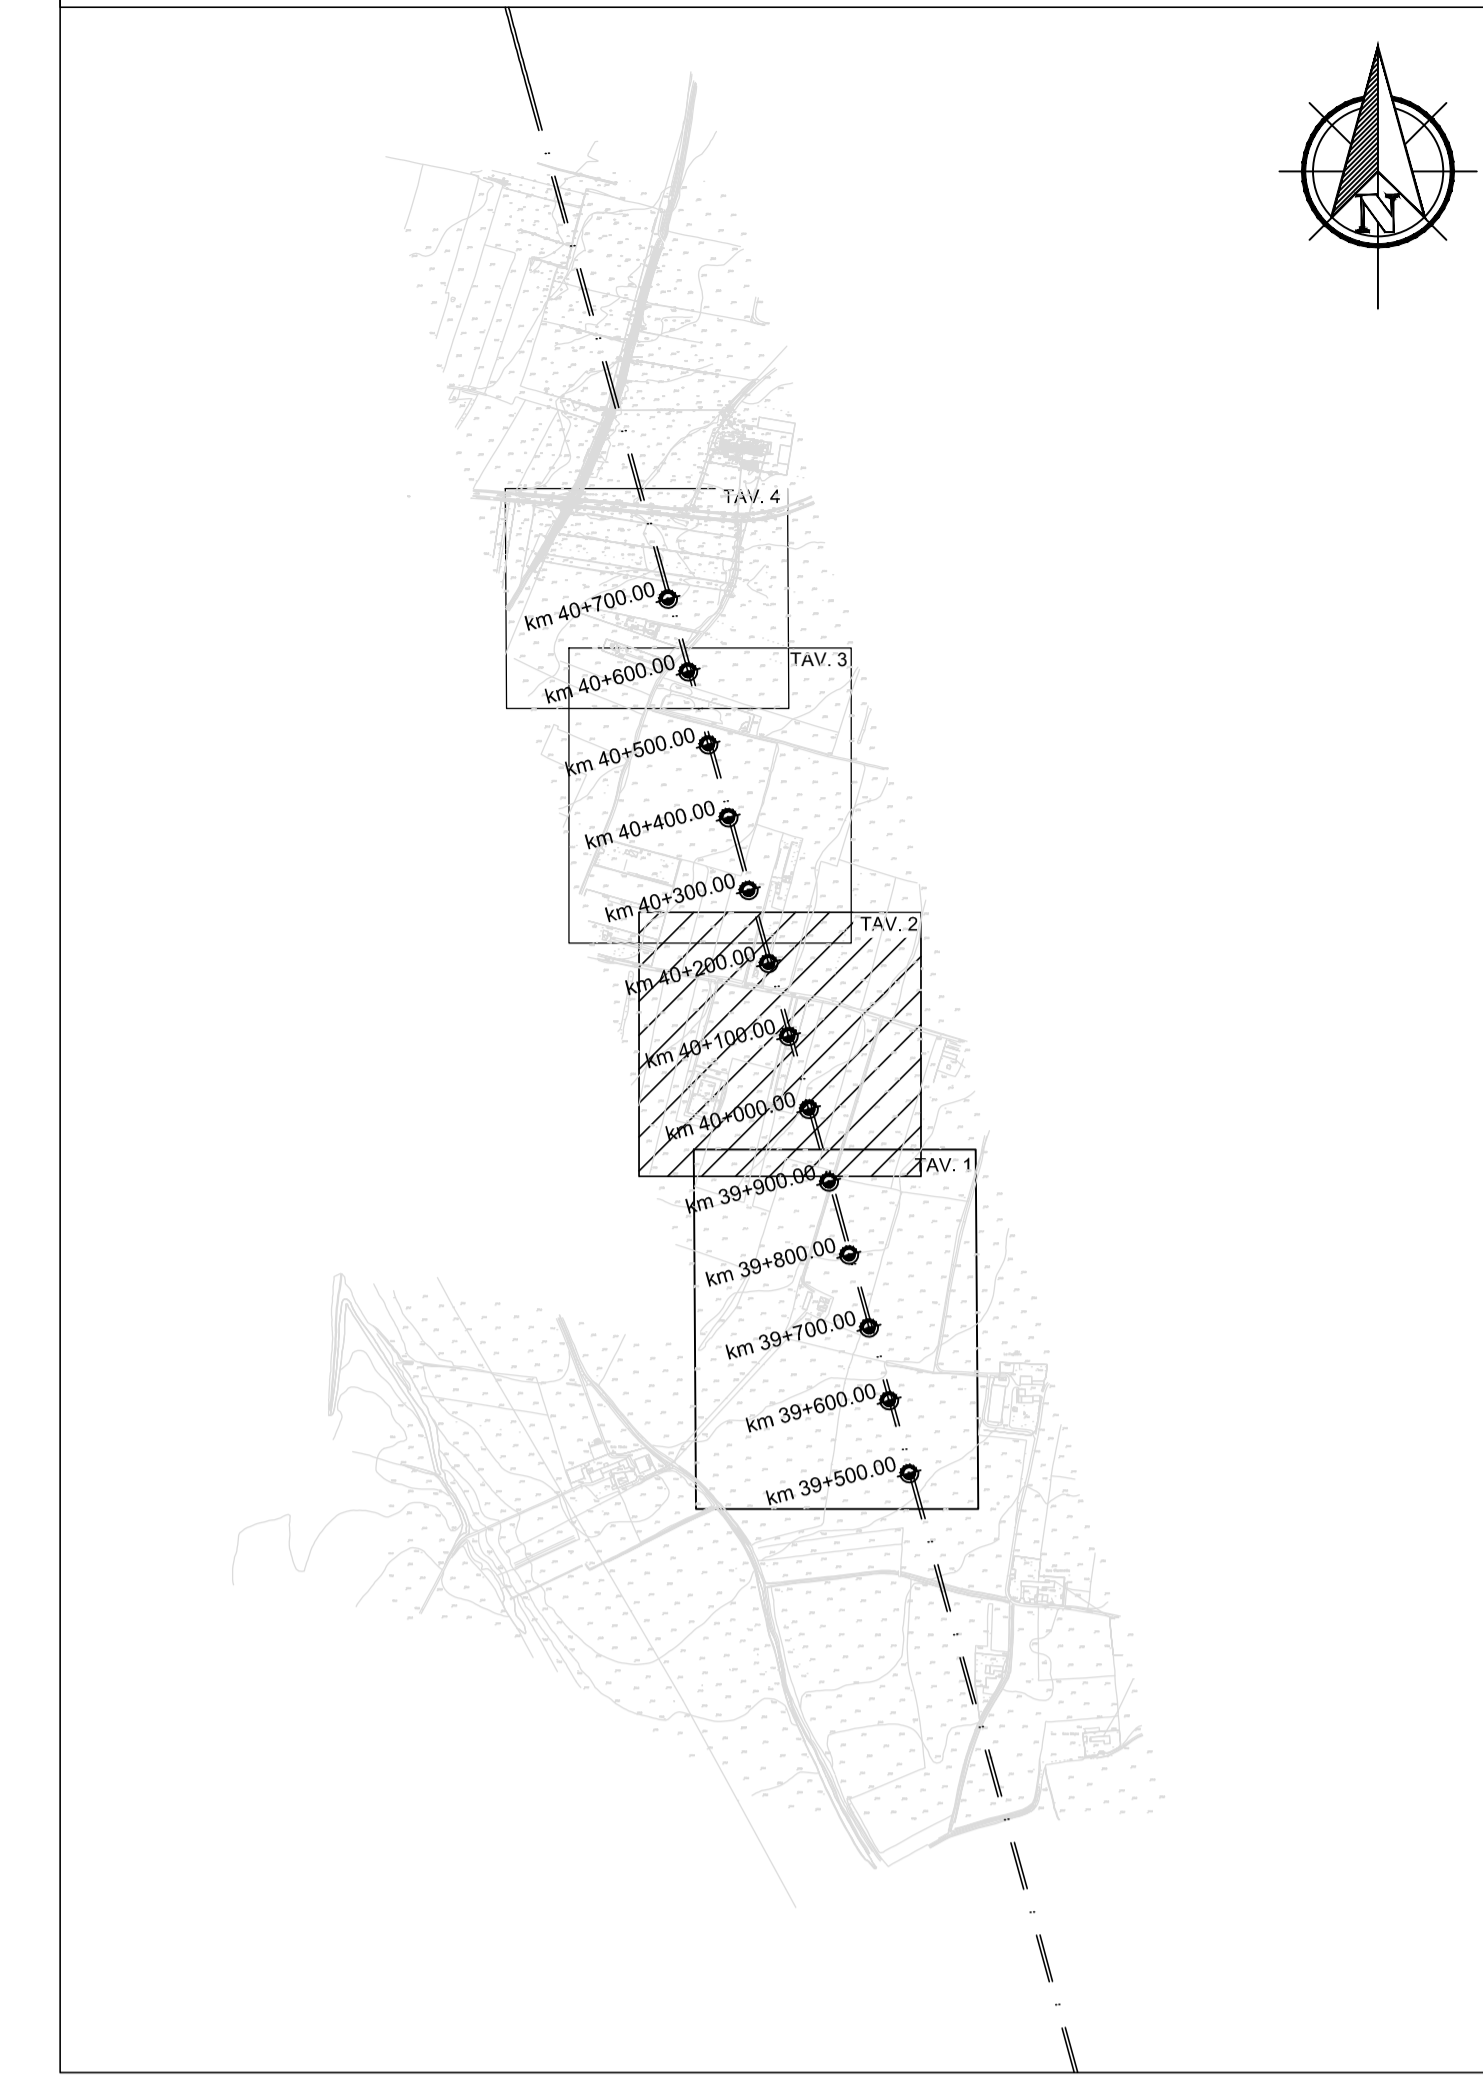

ELEMENTI RIPORTATI NEL PROSPETTO

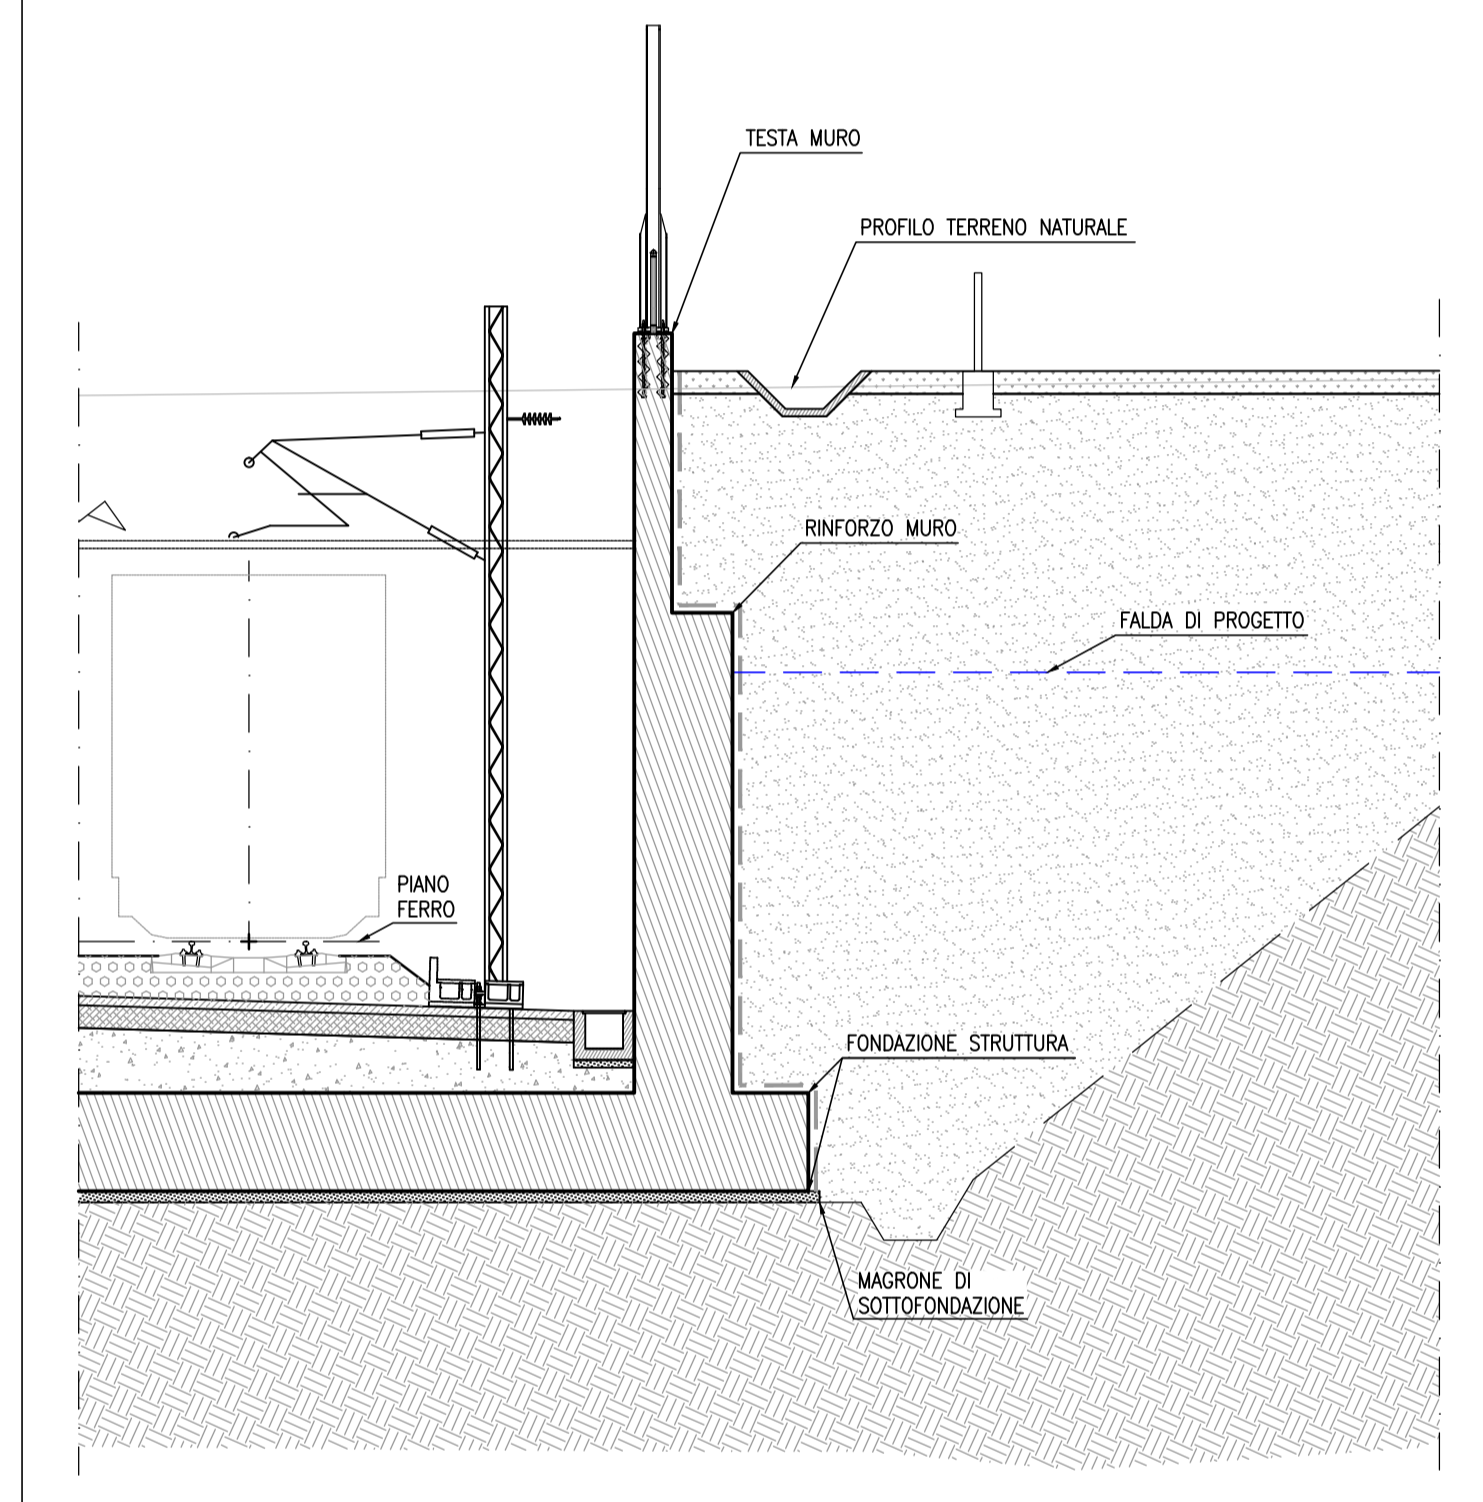

COMMITTENTE: **RFI** RETTE FERROVIARIE ITALIANE GRUPPO FERROVIE DELLO STATO ITALIANO

ALTA SORVEGLIANZA: **ITALFERR** GRUPPO FERROVIE DELLO STATO ITALIANO

GENERAL CONTRACTOR: **COCIV** Costruzioni e Opere Pubbliche

INFRASTRUTTURE FERROVIARIE STRATEGICHE DEFINITE DALLA LEGGE OBBIETTIVO N.443/01

TRATTA A.V./A.C. TERZO VALICO DEI GIOVI
PROGETTO DEFINITIVO

VAR0008 - Specifiche tecniche interoperabilità
TR13 - Trincea di linea III Valico - da pk 39+500 a pk 40+794
Muro a "U" da Pk 39+747,50 a Pk 40+794
Prospetto carpenteria - tav 2

GENERAL CONTRACTOR Cociv Ing. N. Mezzo	DIRETTORE LAVORI	SCALA: 1:100
COMMESSA A301	LOTTO 0X	FASE D
ENTE CV	TIPO DOC. PA	OPERAC/DISCIPLINA TR1305
PROG. 002	PROG. A	REV. A

Rev.	Descrizione emissione	Redatto	Data	Verificato	Data	Progettista	Data	Il PROGETTISTA
A00	Prima emissione	Ing. Romani	23/05/2020	COCIV	23/05/2020	A. Intercenti	23/05/2020	

Nome File: A001305-CO-PA-TR13-05-002-A00
CUP: F11B000000000000