




PROSPETTO CARPENTERIA MURO TR13  
LATO BINARIO PARI (parte 8 di 12)

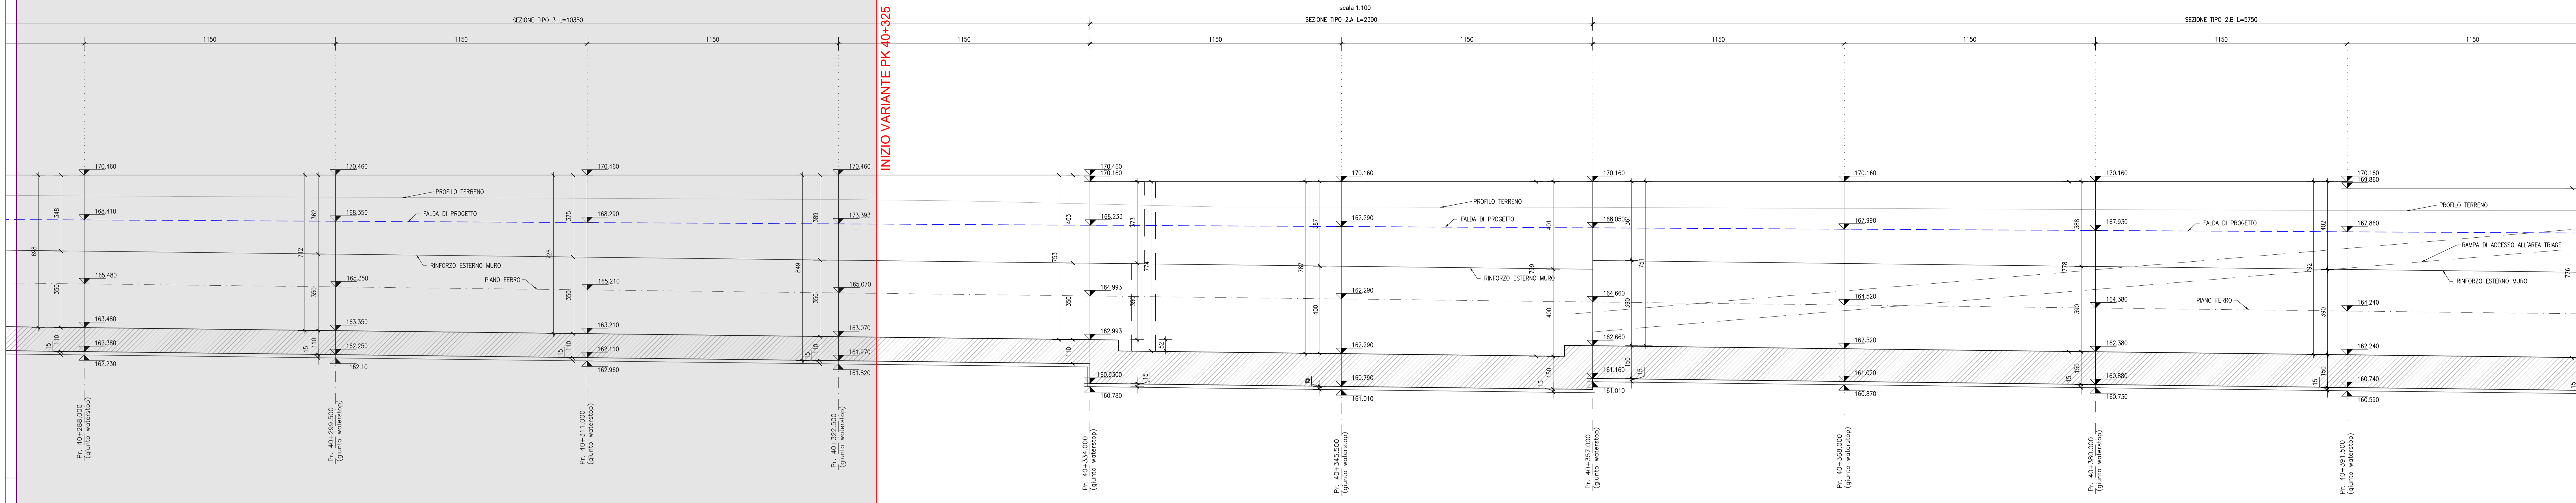


PROSPETTO CARPENTERIA MURO TR13  
LATO BINARIO PARI (parte 9 di 12)

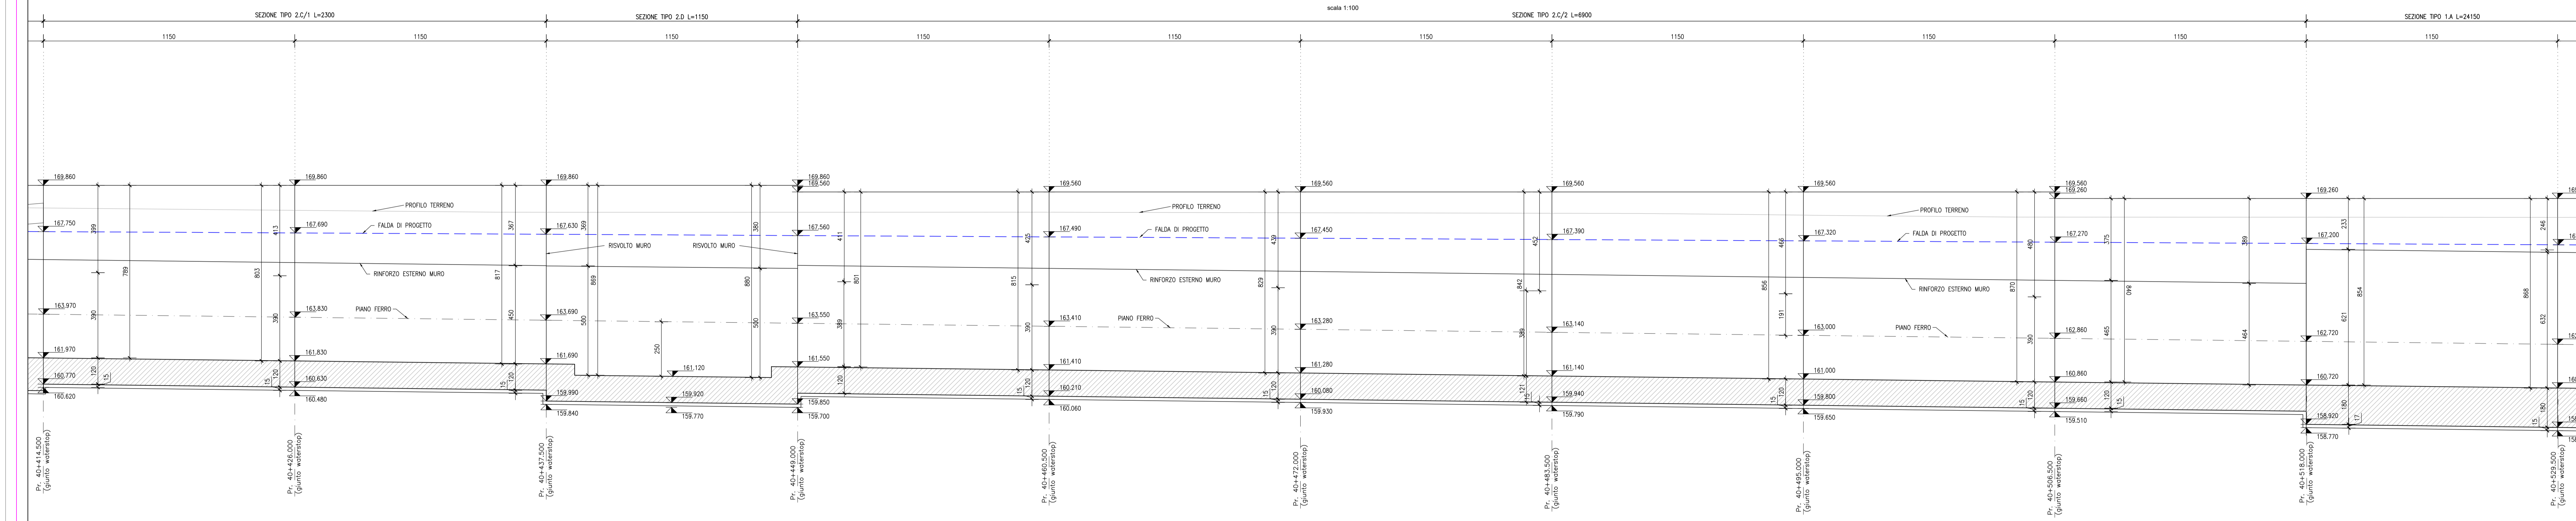


PROSPETTO CARPENTERIA MURO TR13  
LATO BINARIO PARI (parte 10 di 12)

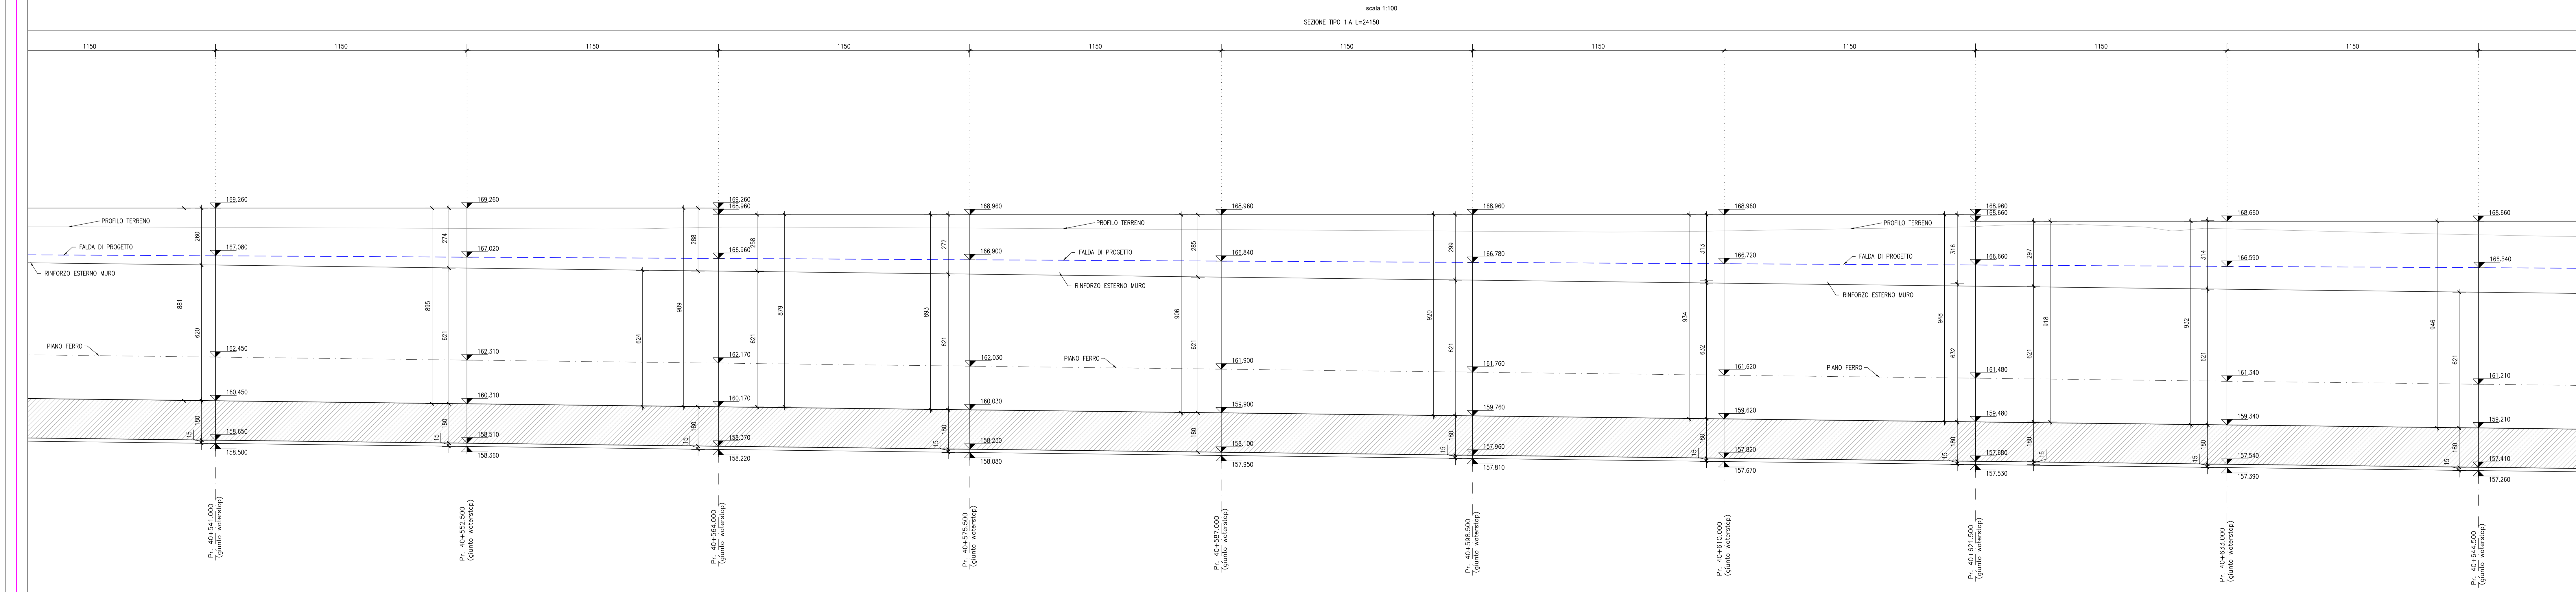

QUADRO D'INSIEME

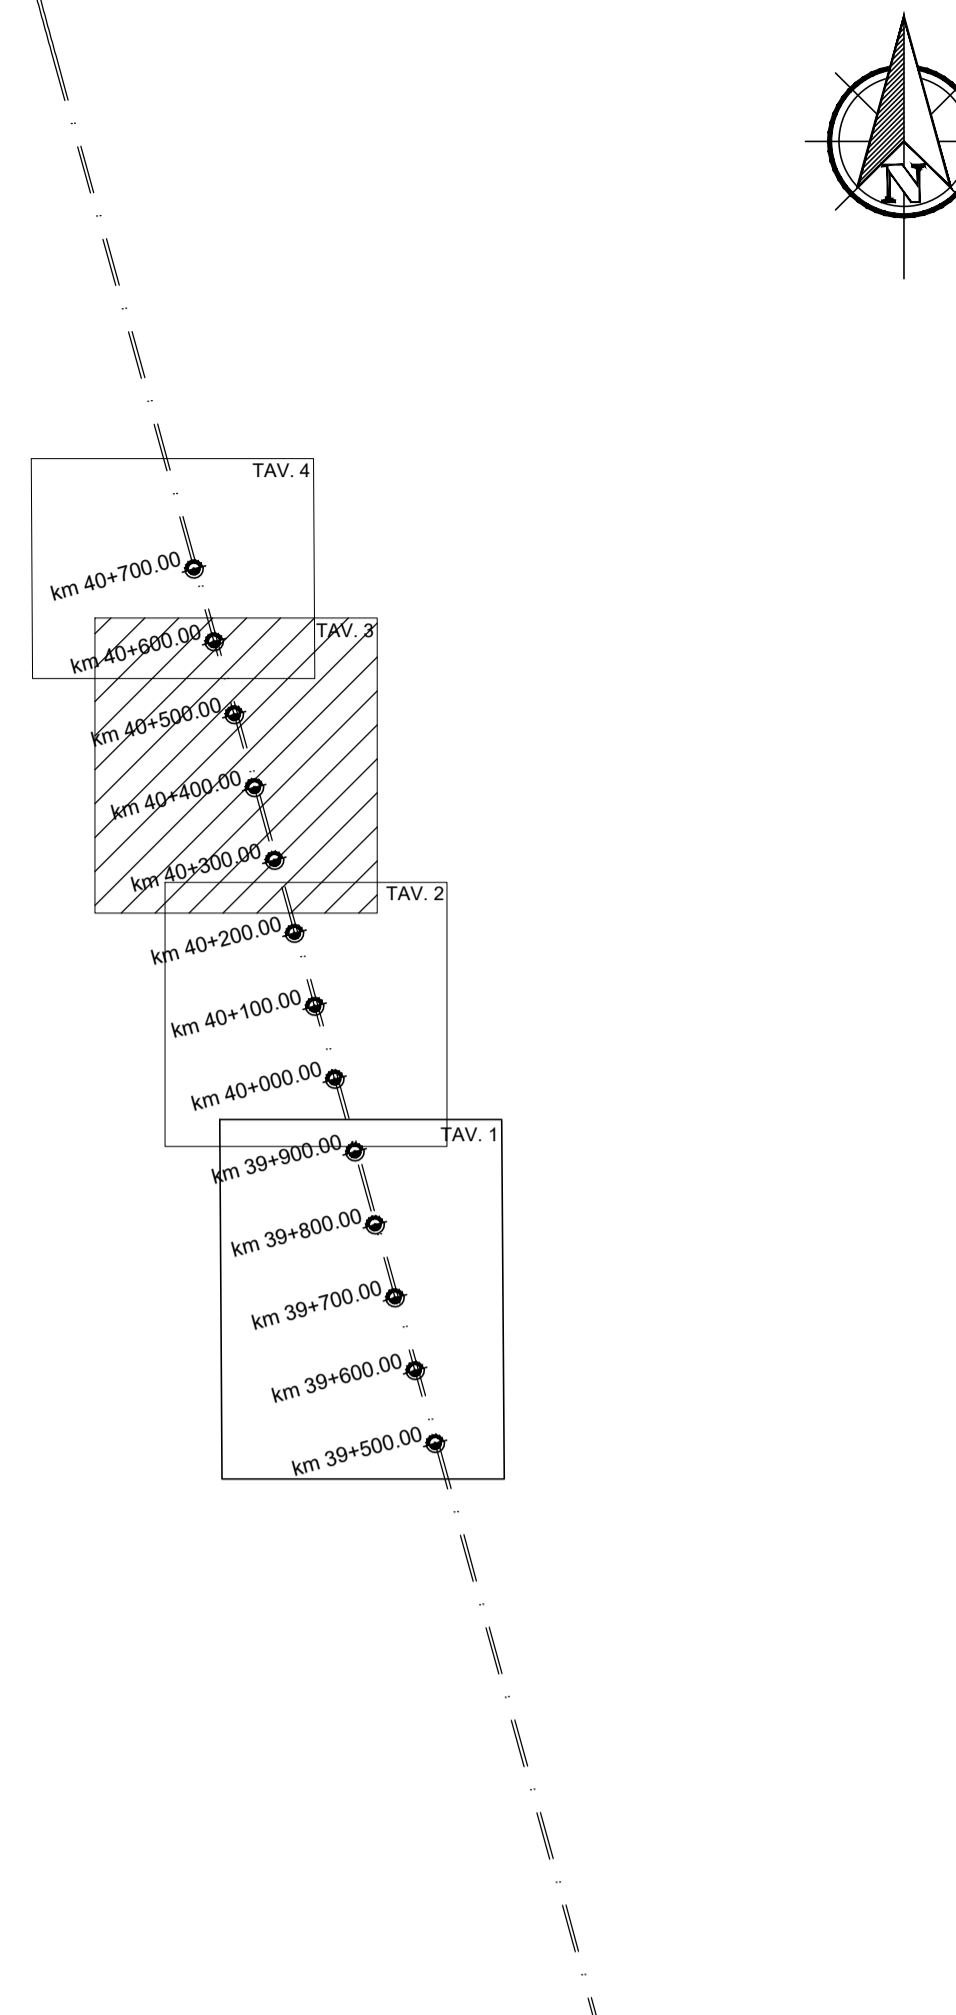

ELEMENTI RIPORTATI NEL PROSPETTO

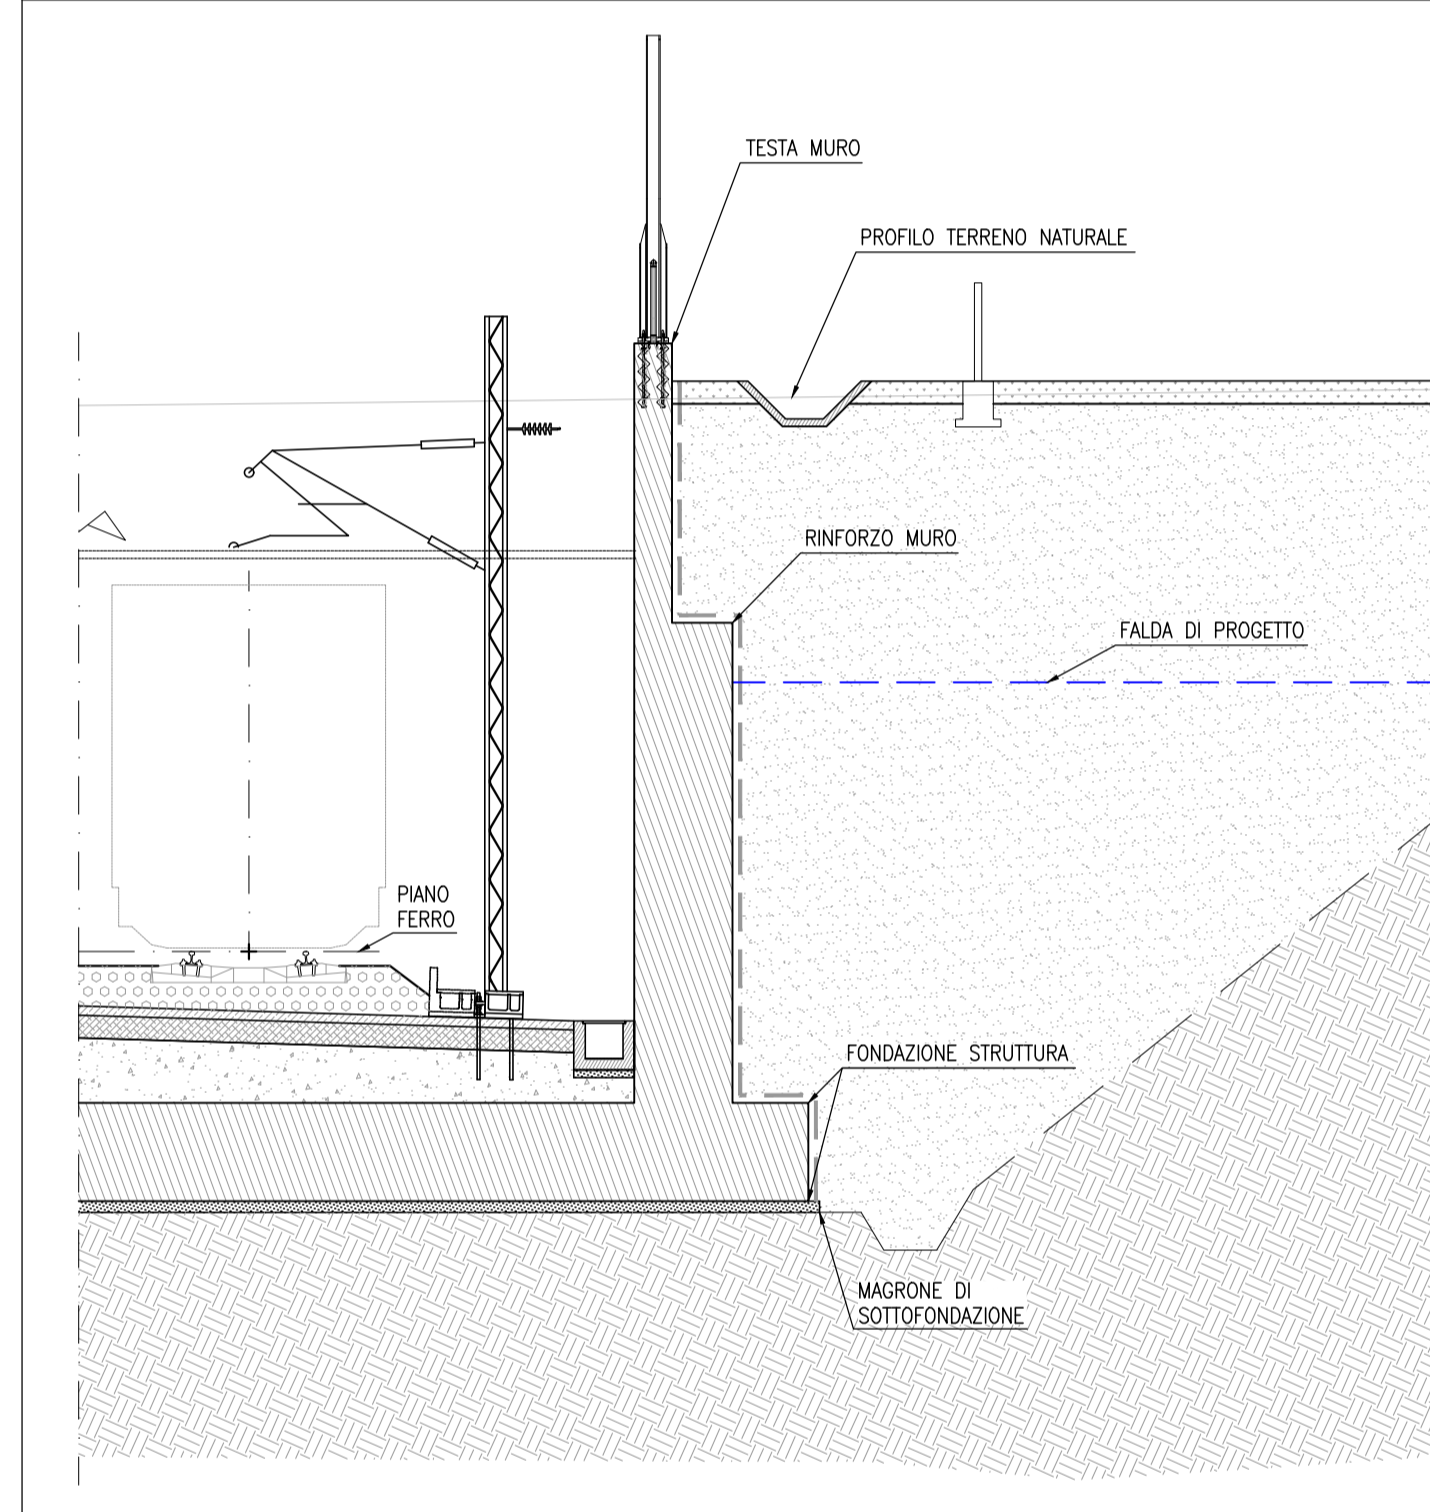

N.B. LE OPERE NEL RIQUADRO GRIGIO NON FANNO PARTE DELLA PRESENTE VARIANTE

COMMITTENTE:



ALTA Sorveglianza:



GENERAL CONTRACTOR:



INFRASTRUTTURE FERROVIARIE STRATEGICHE DEFINITE DALLA LEGGE OBBIETTIVO N.443/01

TRATTA A.V./A.C. TERZO VALICO DEI GIOVI  
PROGETTO DEFINITIVO

VAR0008 - Specifiche tecniche interoperabilità  
TR13 - Trincea di linea III Valico - da pk 39+500 a pk 40+794  
Muro a "U" da Pk 39+563,50 a Pk 40+794  
Prospetto carpenteria - tav 3

GENERAL CONTRACTOR		DIRETTORE LAVORI		SCALA	
Cociv Ing. N. Meleto				1:100	
COMMESSA	LOTO	FASE	ENTE	TIPO DOC.	OPERADISCIPLINA
A301	01X	D	CV	PA	TR1305
PROGETTAZIONE	REDAZIONE	VERIFICA	DATA	PROGETTISTA	REVISORE
Rev. Descrizione emissione	Redatto Ing. Romani	Verificato COCIV	Data 23/05/2020	A. Marzocchi	23/05/2020
000 Prima emissione					
000 Aggiornamento livello VAR008					