



PROSPETTO CARPENTERIA MURO TR13
LATO BINARIO PARI (parte 11 di 12)

scala 1:100

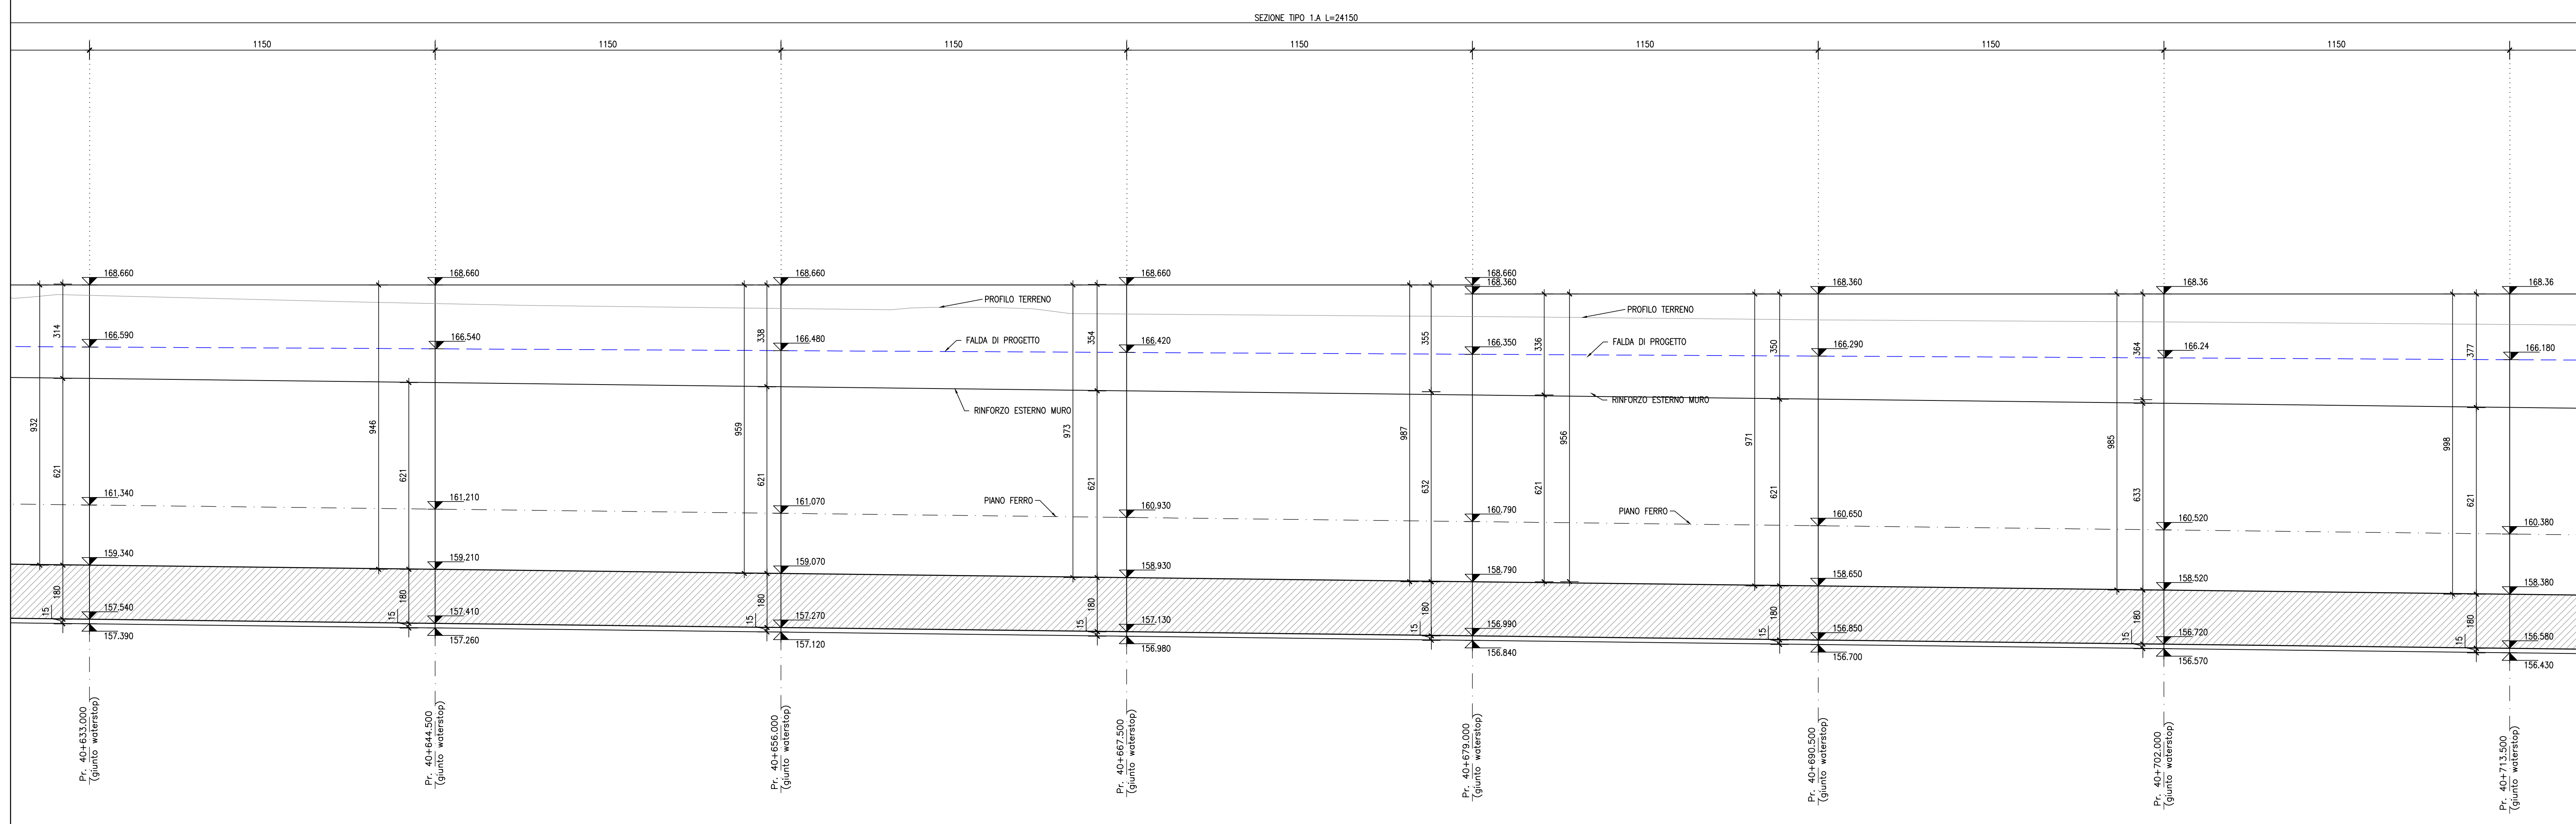


PROSPETTO CARPENTERIA MURO TR13
LATO BINARIO PARI (parte 12 di 12)


scala 1:100

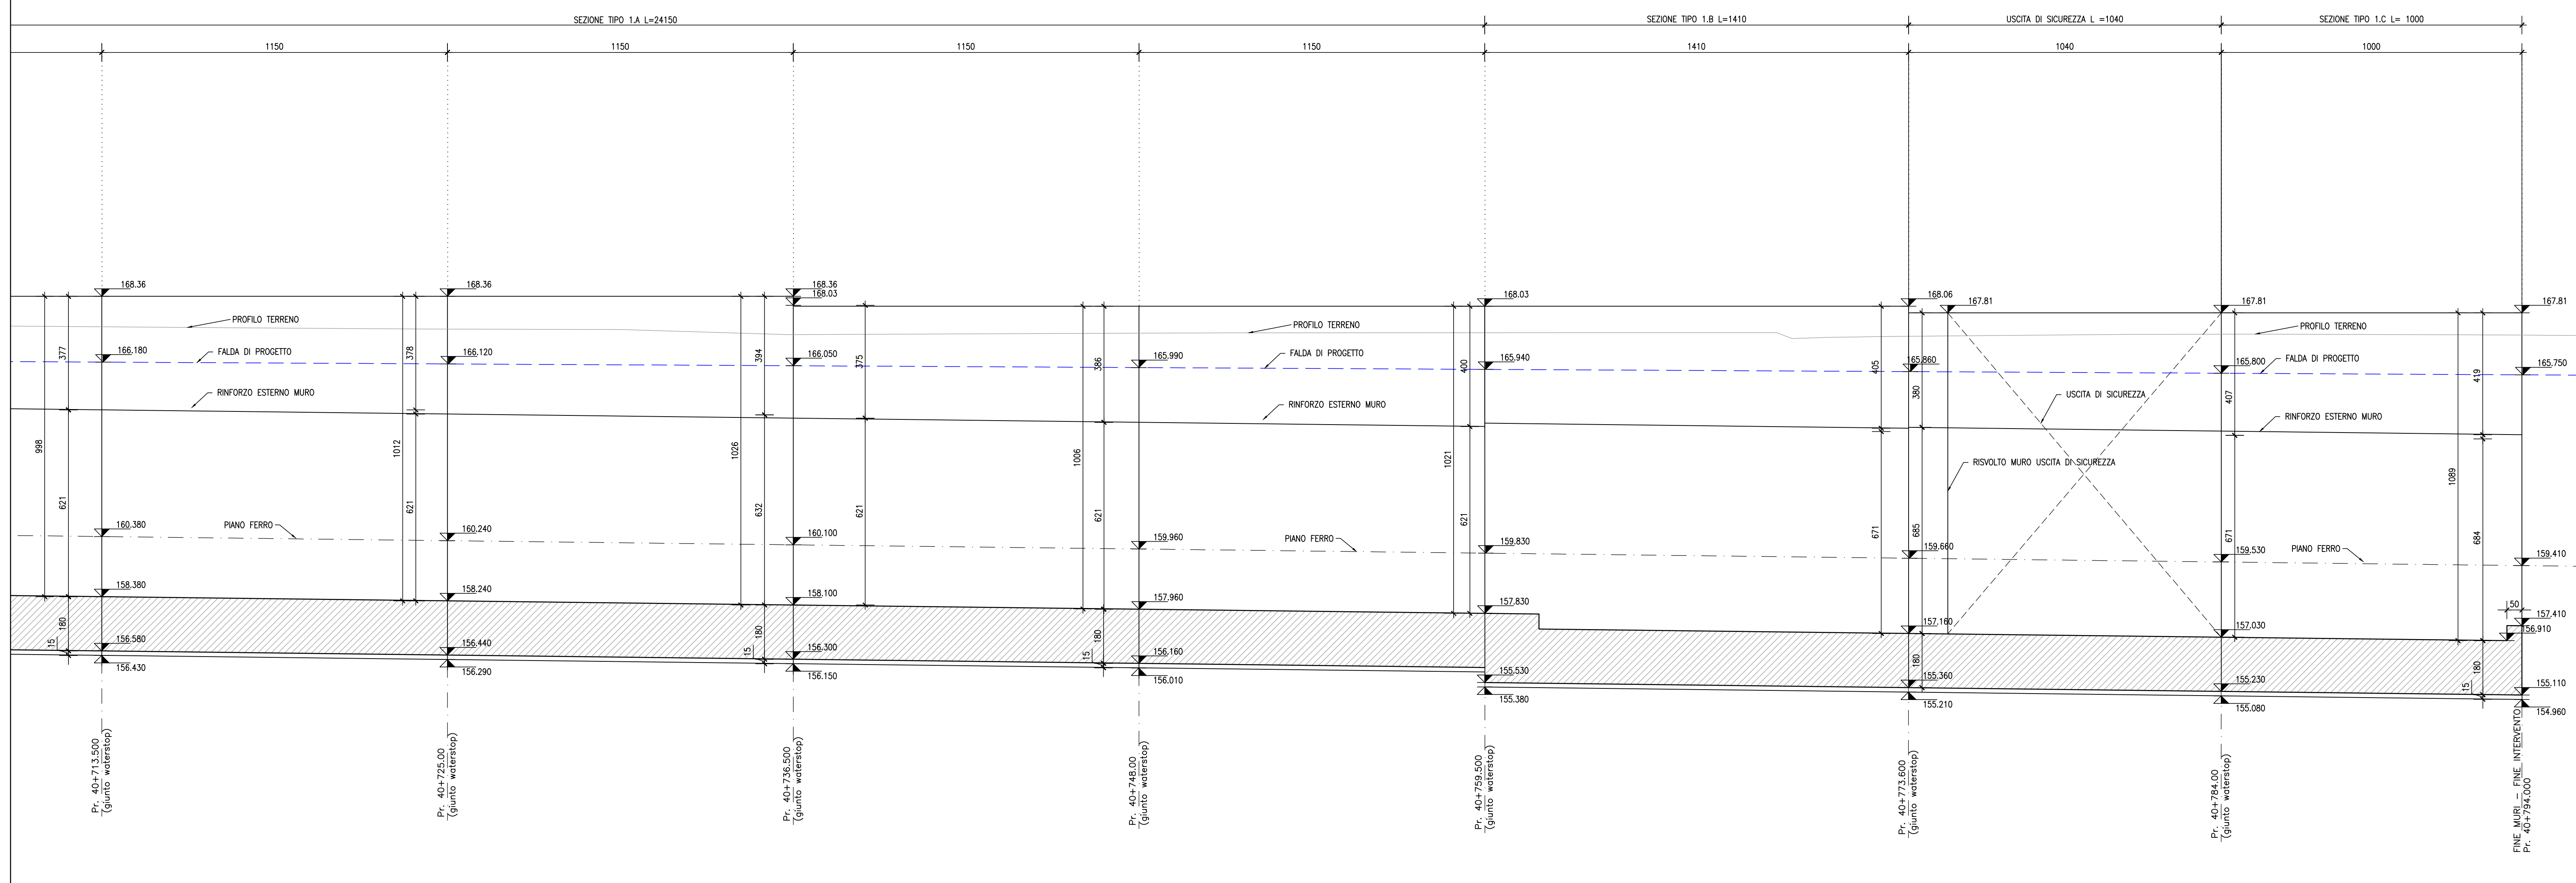

QUADRO D'INSIEME

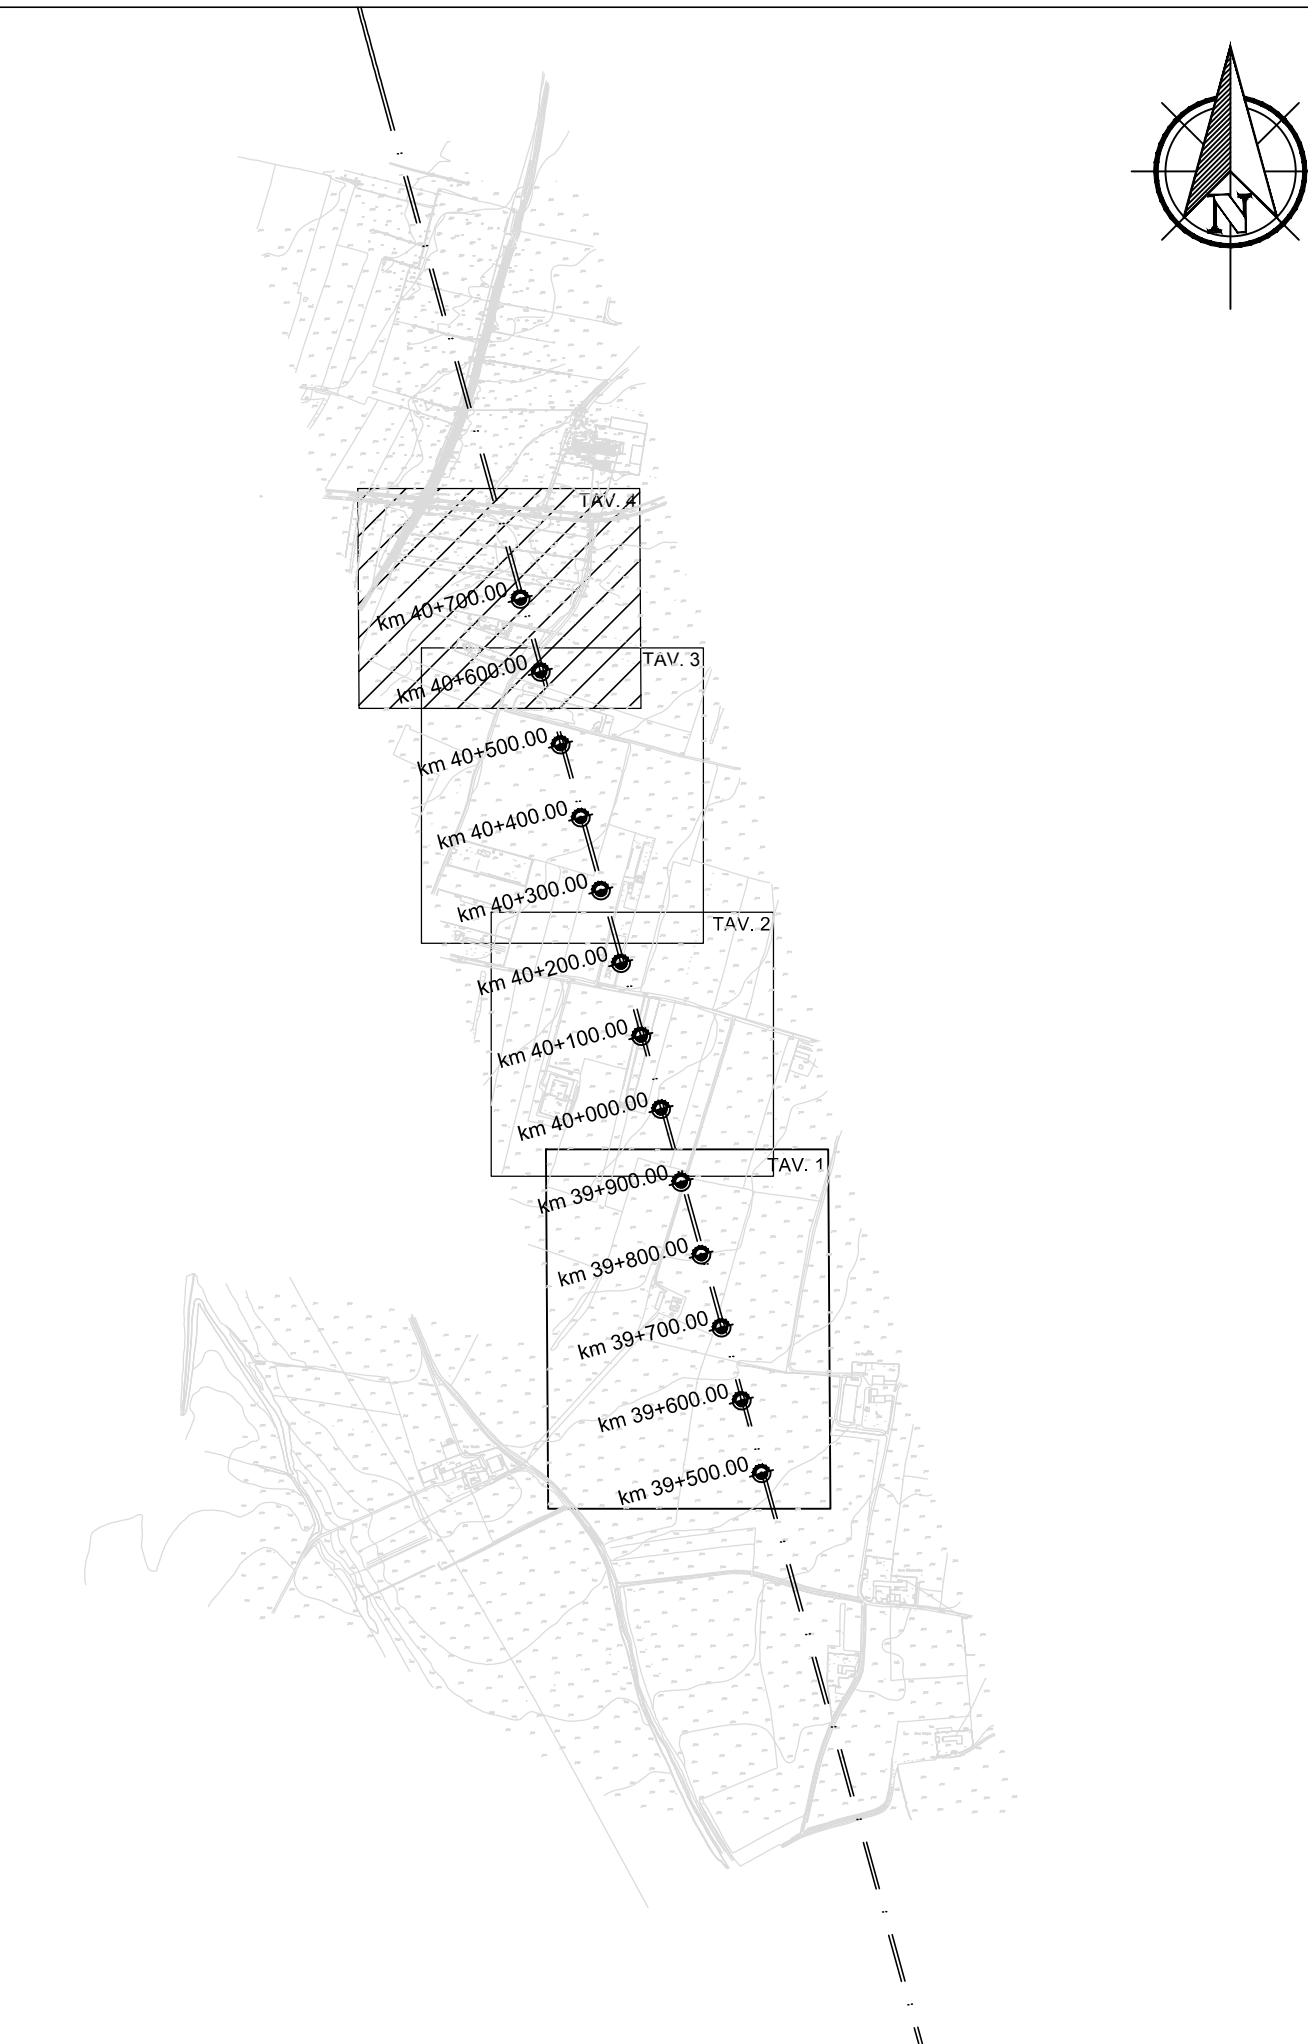

ELEMENTI RIPORTATI NEL PROSPETTO

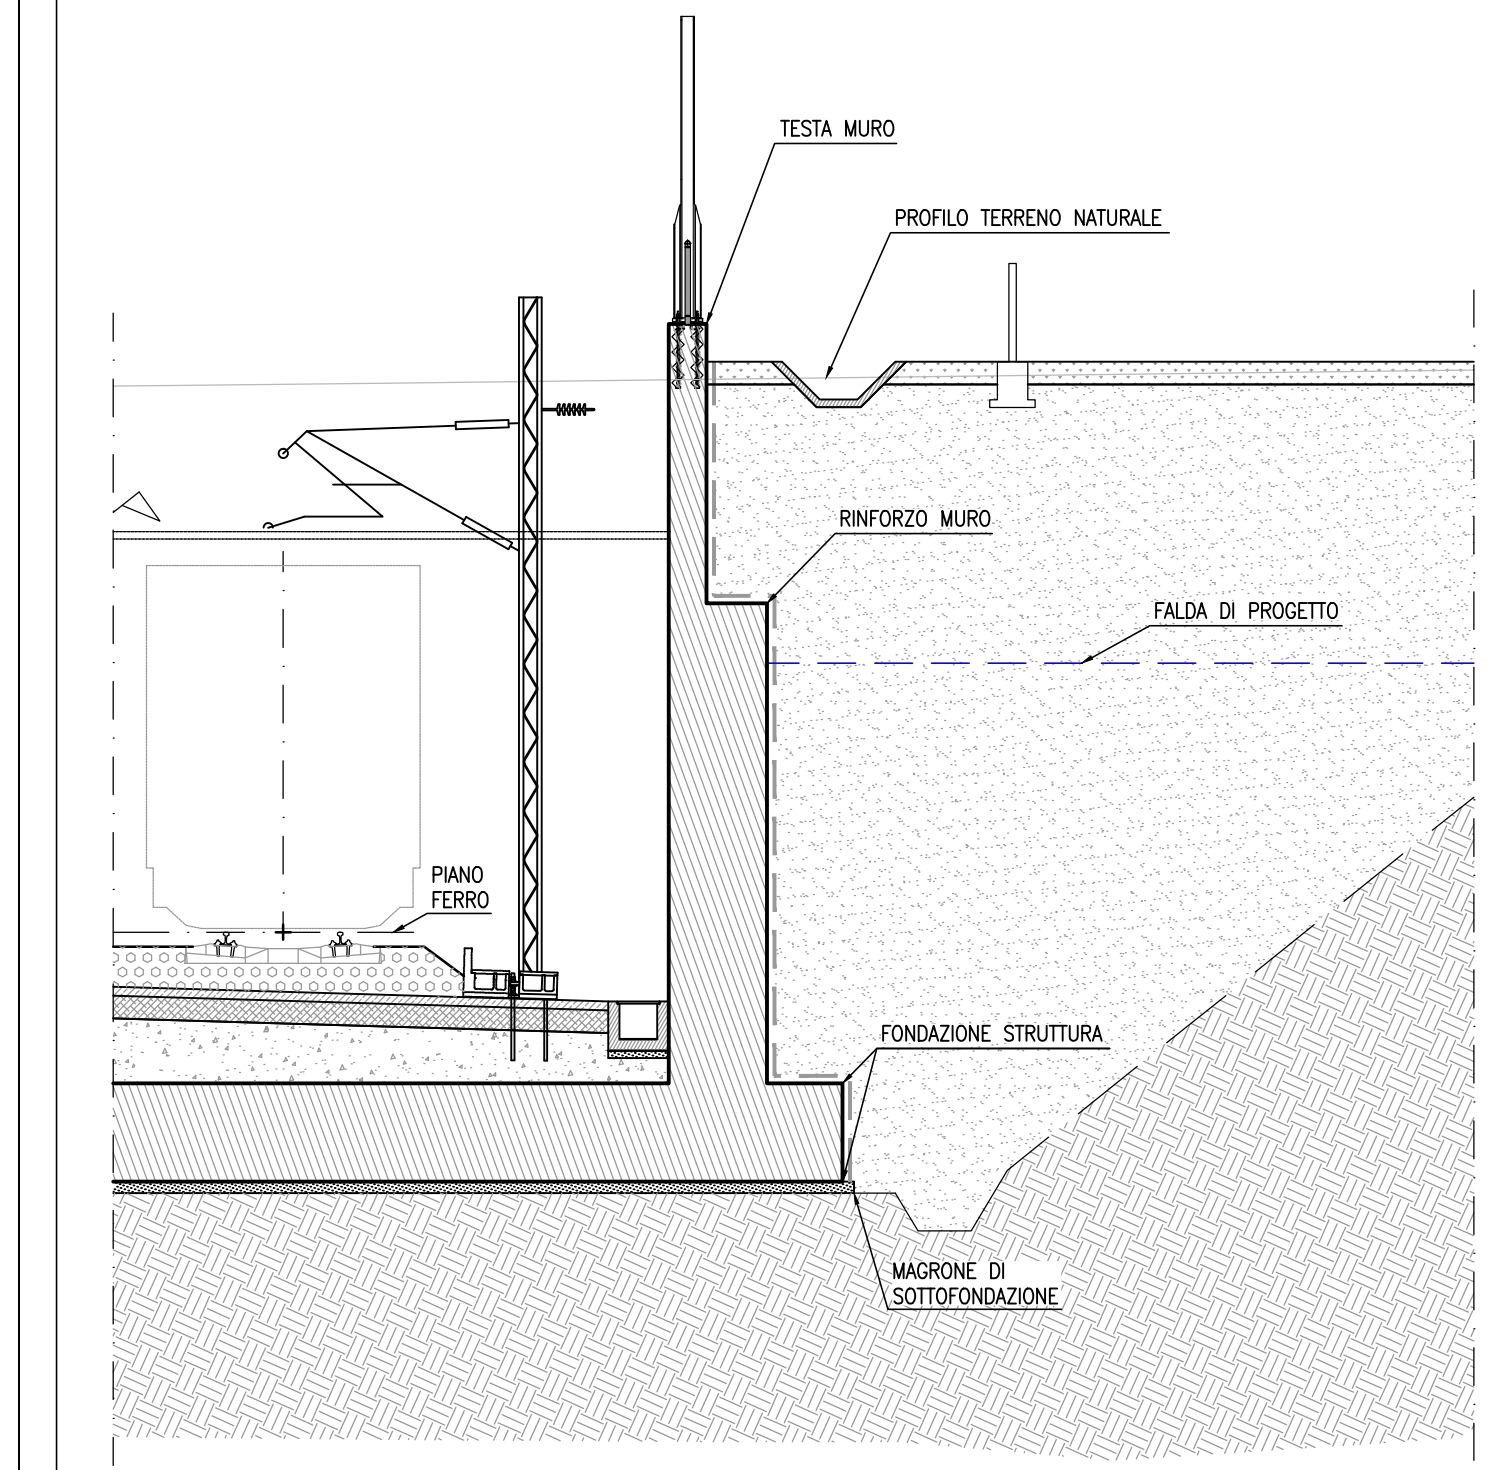

COMMITTENTE:
RFI
RETE FERROVIARIA ITALIANA
GRUPPO FERROVIE DELLO STATO ITALIANO

ALTA Sorveglianza:
ITALFERR
GRUPPO FERROVIE DELLO STATO ITALIANO

GENERAL CONTRACTOR:
COCIV
Costruzioni e Gestione Impianti s.p.a.

INFRASTRUTTURE FERROVIARIE STRATEGICHE DEFINITE DALLA LEGGE OBIETTIVO N.443/01
TRATTA A.V.J.A.C. TERZO VALICO DEI GIOVI
PROGETTO DEFINITIVO

VAR0008 - Specifiche tecniche interoperabilità
TR13 - Trincea di linea III Valico - da pk 39+500 a pk 40+794
Muro a "U" da Pk 39+563,50 a Pk 40+794
Prospetto carpenteria - tav 4

GENERAL CONTRACTOR Comitato Cociv Ing. N. Manno		DIRETTORE LAVORI		SCALA: 1:100			
COMMESSA A301	LOTTO 0X	FASE D	ENTE CV	TIPO DOC. PA			
PROGETTAZIONE		OPERA/DISCIPLINA TR1305	PROGR. 004	REV. A			
Rev.	Descrizione emissione	Redatto	Data	Verificato	Data	Progettista	Data
ADD	Prima emissione	Ing. Roman	25/05/2020	COCIV	25/05/2020	A. Mancanta	25/05/2020