PROFILO NVVO
SEZIONE 1
PROGRESSIVA 0.00

SCOTICO 6.00 ml
CASSONETTO PAV. 6.00 ml

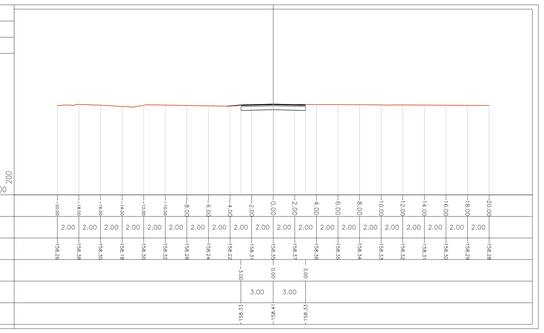

PROFILO NVVO
SEZIONE 2
PROGRESSIVA 20.29

SCOTICO 9.26 ml
RILEVATO 7.15 mq
VEGETALE SX 0.46 mq
VEGETALE DX 0.97 mq
CASSONETTO PAV. 6.00 ml

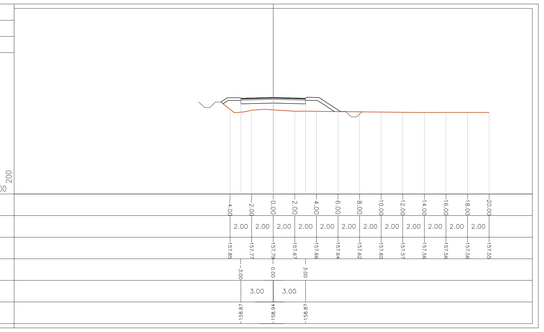

PROFILO NVVO
SEZIONE 3
PROGRESSIVA 45.00

SCOTICO 6.00 ml
RILEVATO 0 mq
VEGETALE SX 0.37 mq
VEGETALE DX 0.38 mq
CASSONETTO PAV. 6.00 ml

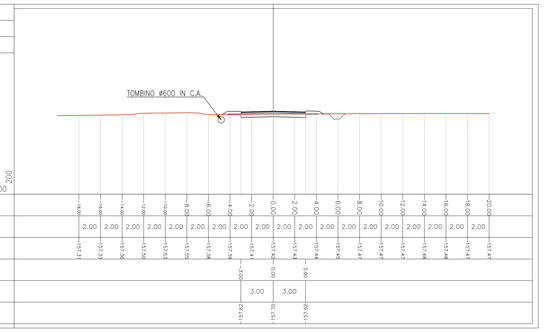

PROFILO NVVO
SEZIONE 4
PROGRESSIVA 65.00

SCOTICO 6.00 ml
RILEVATO SX 0.03 mq
RILEVATO DX 0.09 mq
VEGETALE SX 0.32 mq
VEGETALE DX 0.27 mq
CASSONETTO PAV. 6.00 ml

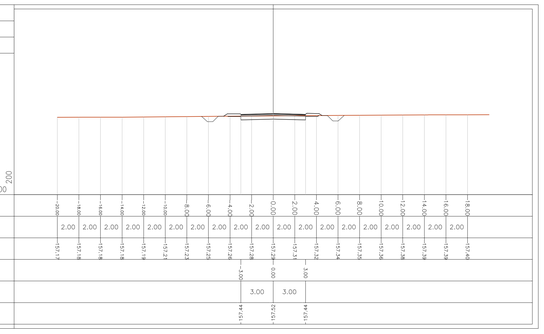

PROFILO NVVO
SEZIONE 5
PROGRESSIVA 84.25

SCOTICO 9.35 ml
RILEVATO DX 0.10 mq
VEGETALE DX 0.26 mq
CASSONETTO PAV. 6.00 ml

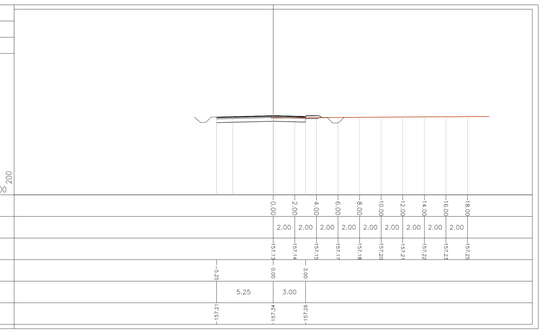

PROFILO NVVO
SEZIONE 6
PROGRESSIVA 109.26

SCOTICO 8.28 ml
RILEVATO SX 0.10 mq
RILEVATO DX 0.15 mq
VEGETALE SX 0.23 mq
VEGETALE DX 0.21 mq
CASSONETTO PAV. 6.00 ml

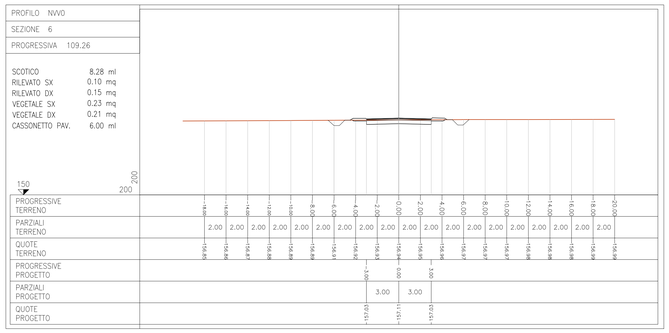

PROFILO NVVO
SEZIONE 7
PROGRESSIVA 134.26

SCOTICO 7.17 ml
RILEVATO SX 0.11 mq
RILEVATO DX 0.23 mq
VEGETALE DX 0.15 mq
CASSONETTO PAV. 6.00 ml

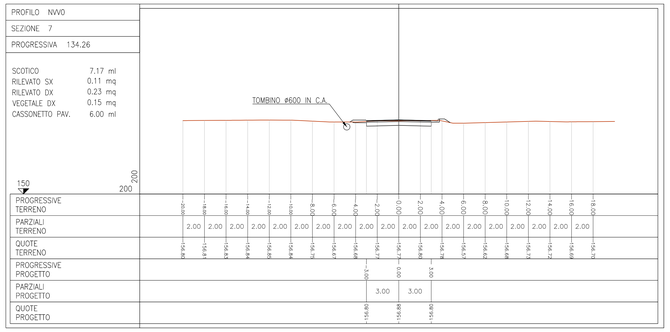

PROFILO NVVO
SEZIONE 8
PROGRESSIVA 159.27

SCOTICO 8.65 ml
RILEVATO SX 0.21 mq
RILEVATO DX 0.10 mq
VEGETALE SX 0.44 mq
VEGETALE DX 0.44 mq
CASSONETTO PAV. 6.00 ml

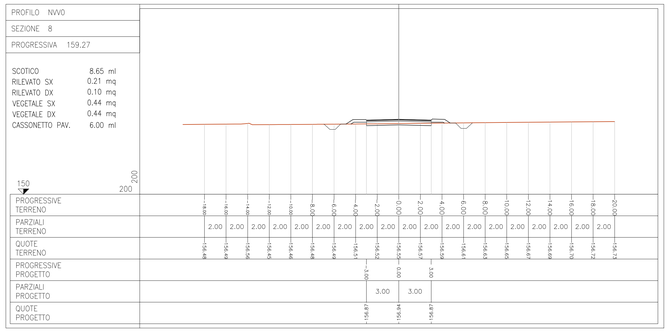

PROFILO NVVO
SEZIONE 9
PROGRESSIVA 184.27

SCOTICO 9.08 ml
RILEVATO SX 0.44 mq
RILEVATO DX 0.26 mq
VEGETALE SX 0.51 mq
VEGETALE DX 0.51 mq
CASSONETTO PAV. 6.00 ml

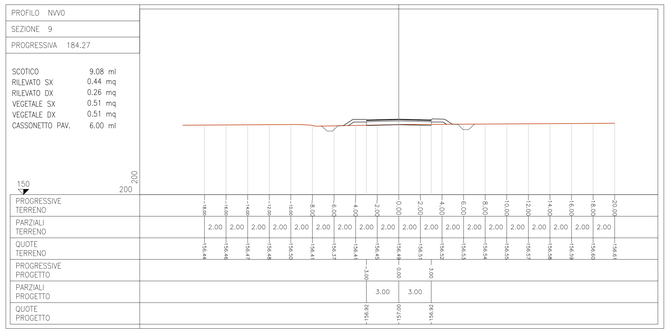

PROFILO NVVO
SEZIONE 10
PROGRESSIVA 209.28

SCOTICO 9.43 ml
RILEVATO SX 0.60 mq
RILEVATO DX 0.51 mq
VEGETALE SX 0.55 mq
VEGETALE DX 0.60 mq
CASSONETTO PAV. 6.00 ml

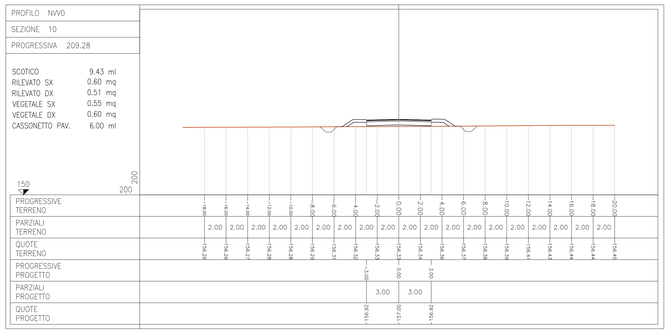

PROFILO NVVO
SEZIONE 11
PROGRESSIVA 220.77

SCOTICO 9.71 ml
RILEVATO SX 0.76 mq
RILEVATO DX 0.66 mq
VEGETALE SX 0.58 mq
VEGETALE DX 0.65 mq
CASSONETTO PAV. 6.00 ml

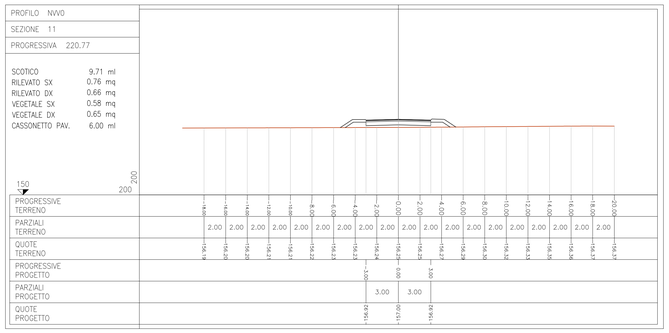

COMMITTENTE:

RFI RETE FERROVIARIA ITALIANA
GRUPPO FERROVIE DELLO STATO ITALIANE

ALTA SORVEGLIANZA:

ITALFERR
GRUPPO FERROVIE DELLO STATO ITALIANE

GENERAL CONTRACTOR:

Consorzio Collegamenti Integrati Veloci

INFRASTRUTTURE FERROVIARIE STRATEGICHE DEFINITE DALLA LEGGE OBIETTIVO N.443/01

TRATTA A.V./A.C. TERZO VALICO DEI GIOVI
PROGETTO DEFINITIVO

VAR0008 - Specifiche tecniche interoperabilità
NVVO - Viabilità di Accesso al Piazzale
Area Pozzolo Nord
Sezioni trasversali

GENERAL CONTRACTOR	DIRETTORE LAVORI	SCALA:
Consorzio Cociv Ing. N. Mestro		1:200

COMMESSA	LOTTO	FASE	ENTE	TIPO DOC.	OPERA/DISCIPLINA	PROGR.	REV.
A301	00	D	CV	W9	NVVO00	001	A

PROGETTAZIONE

Rev.	Descrizione emissione	Redatto	Data	Verificato	Data	Progettista Integratore	Data	IL PROGETTISTA
A00	Prima emissione	COCIV	25/05/2020	COCIV	25/05/2020	A. Mancarella	25/05/2020	Consorzio Cociv Collegamenti Integrati Veloci Dott. Ing. A. Mancarella Ordine Ingegneri Prov. TO n. 6271 R
A01	Aggiornamento tracciato	COCIV	20/06/2020	COCIV	20/06/2020	A. Mancarella	20/06/2020	

n. Elab.

Nome File: A301-00-D-CV-W9-NVVO-00-001-A01
CUP: F81H92000000008

Scala di plot: 1: 1