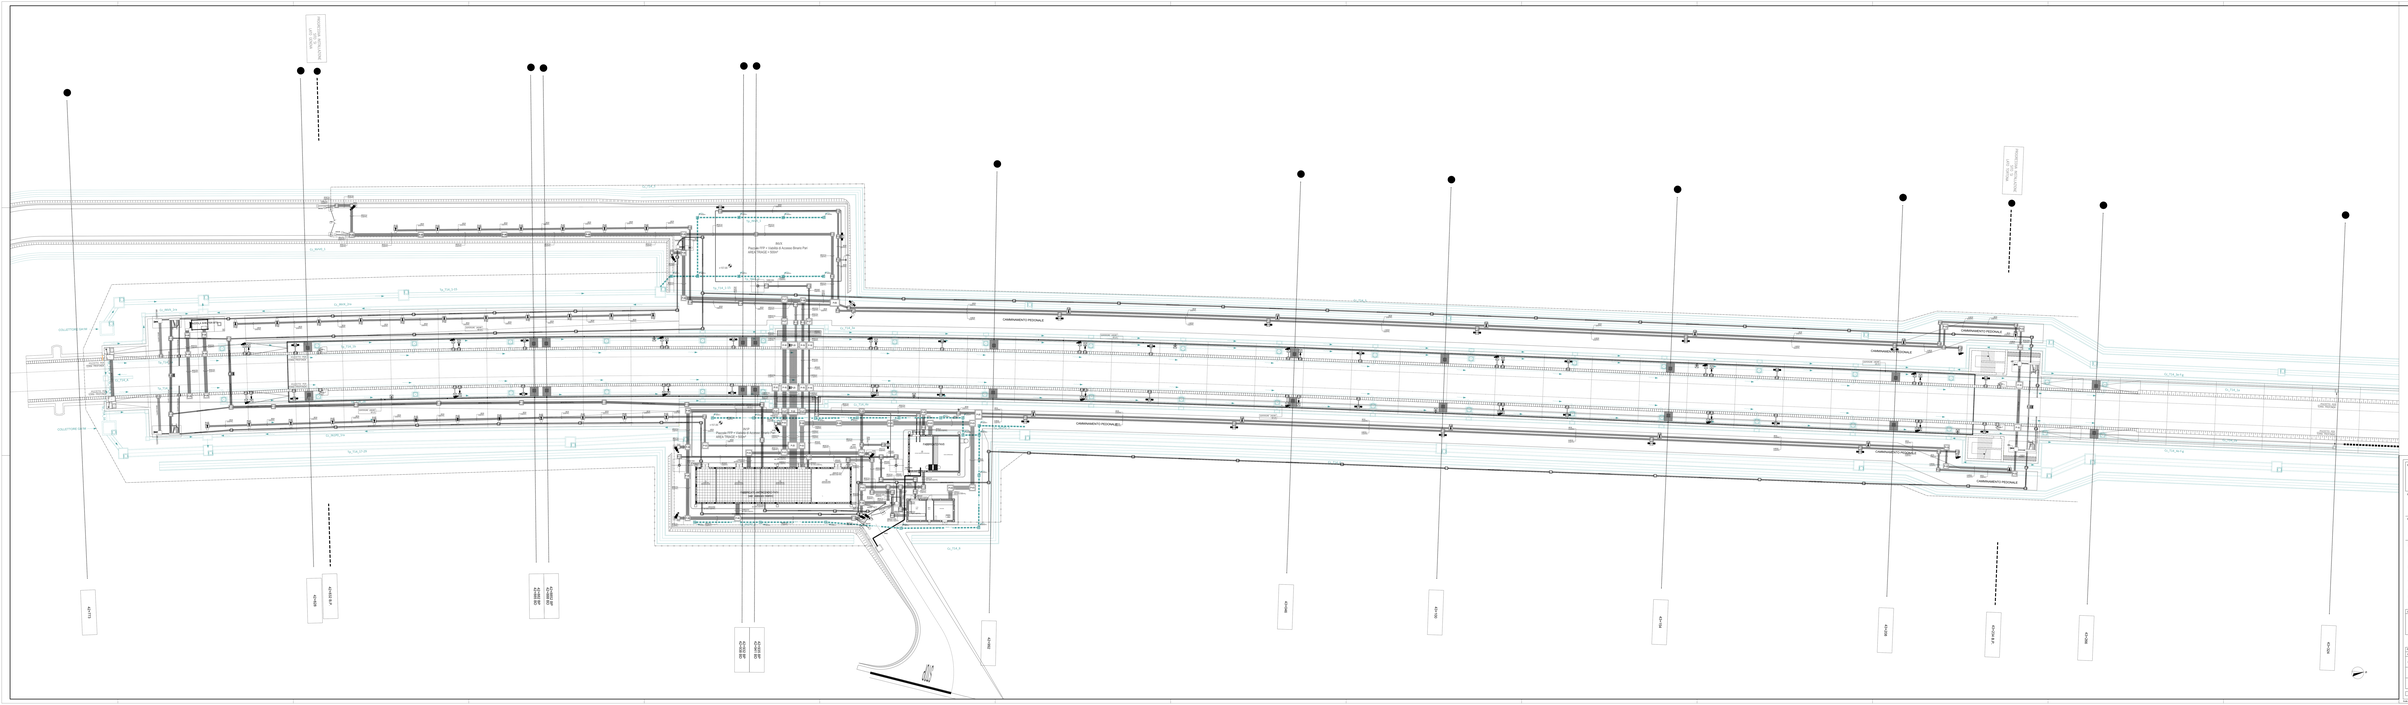
PK 0+00 - 0+50
Area Piazzale Nord
PK 0+50 - 1+00
Area Piazzale Nord
PK 1+00 - 1+50
Area Piazzale Nord
PK 1+50 - 2+00
Area Piazzale Nord
PK 2+00 - 2+50
Area Piazzale Nord
PK 2+50 - 3+00
Area Piazzale Nord
PK