



PROSPETTO CARPENTERIA MURO TR14
(parte 7 di 12)

scala 1:100

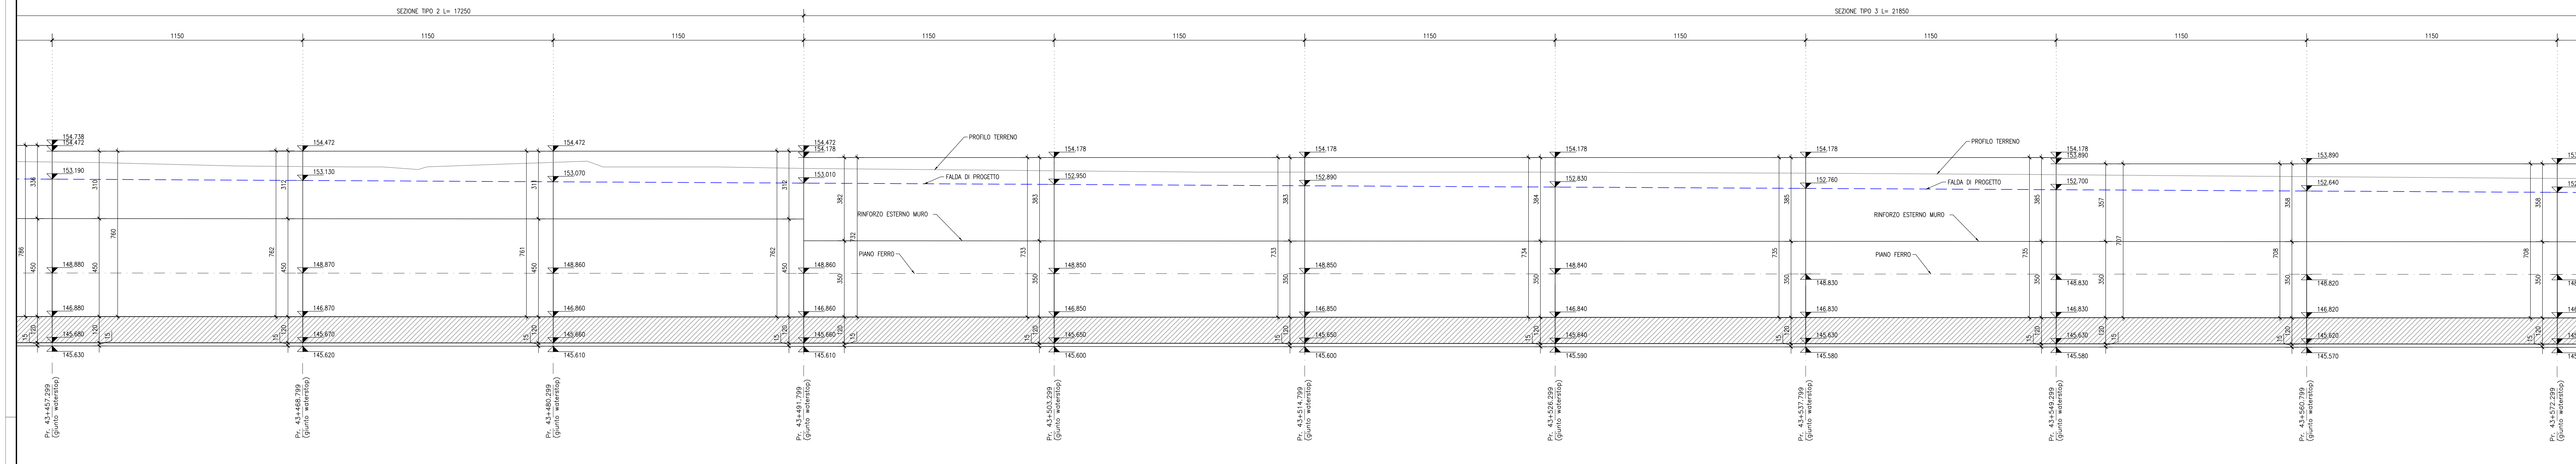


PROSPETTO CARPENTERIA MURO TR14
(parte 8 di 12)

scala 1:100

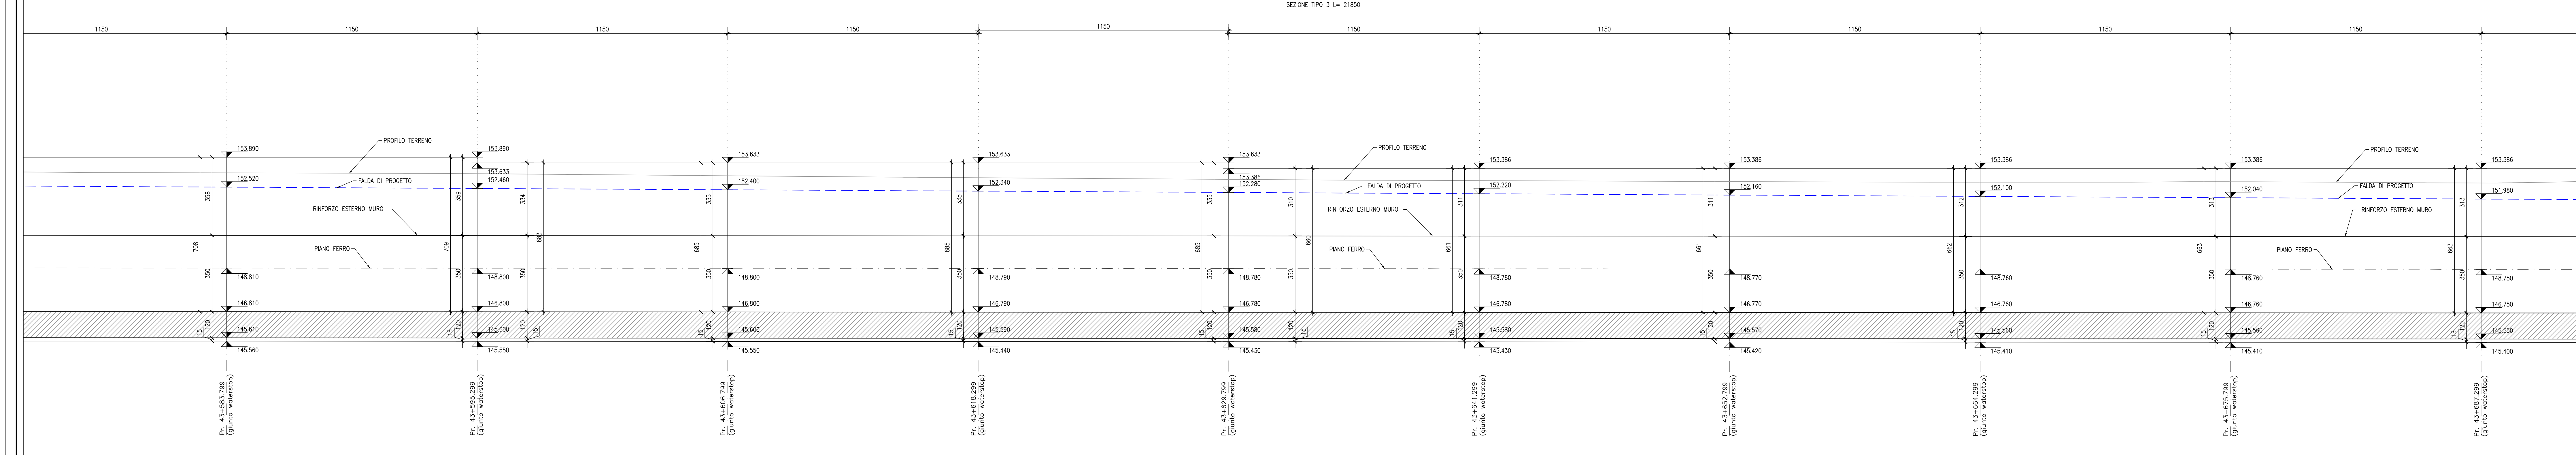


PROSPETTO CARPENTERIA MURO TR14
(parte 9 di 12)


scala 1:100

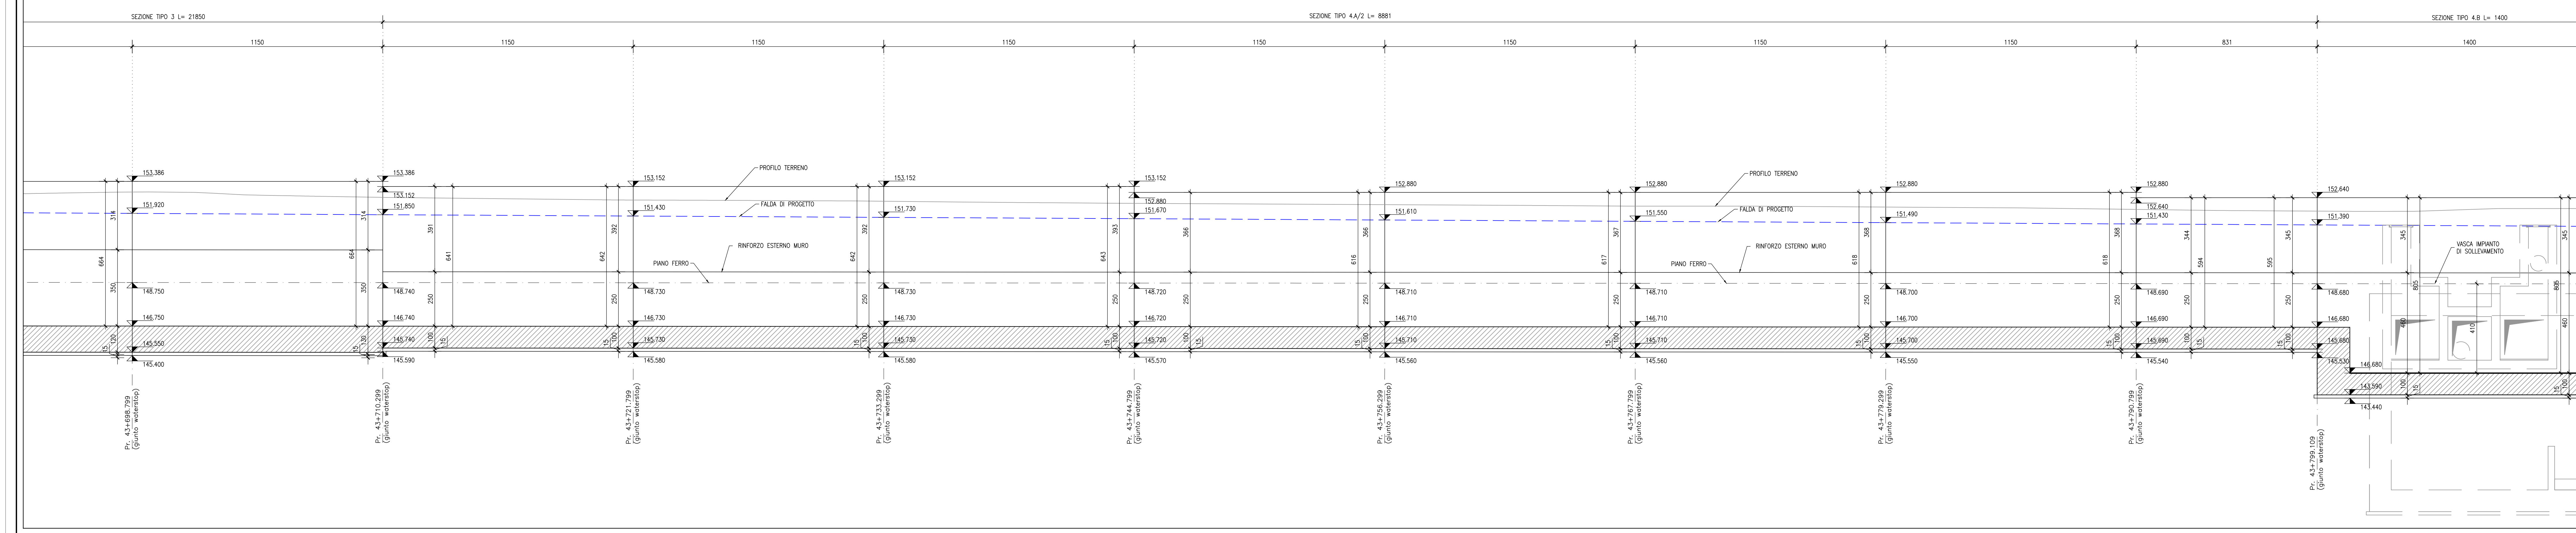

QUADRO D'INSIEME

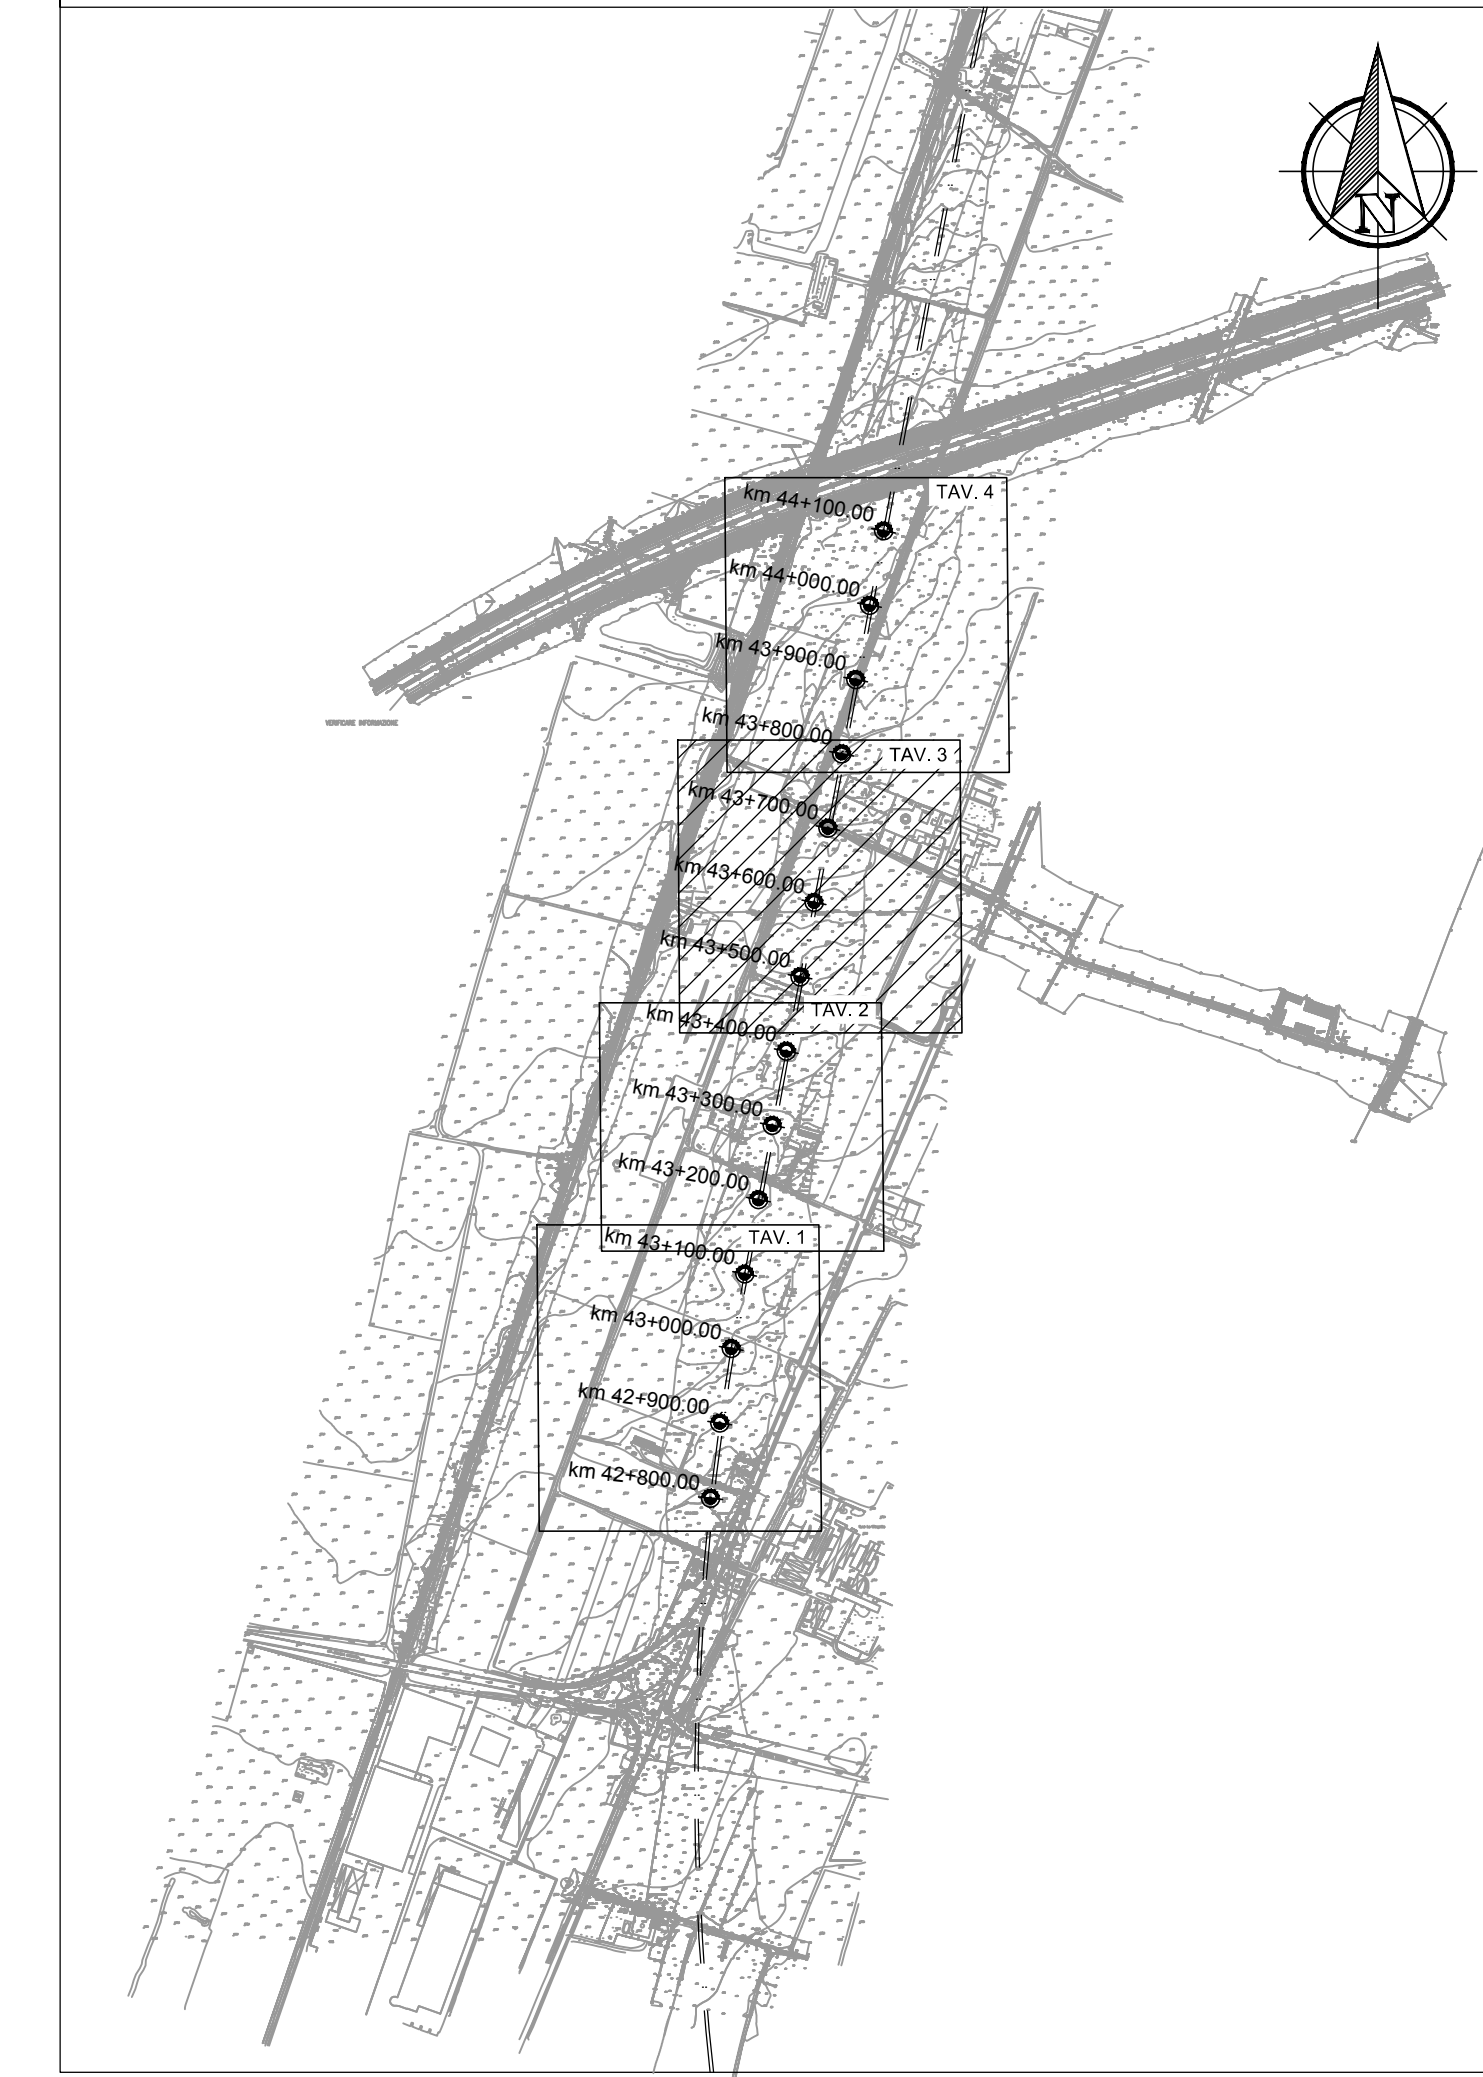

ELEMENTI RIPORTATI NEL PROSPETTO

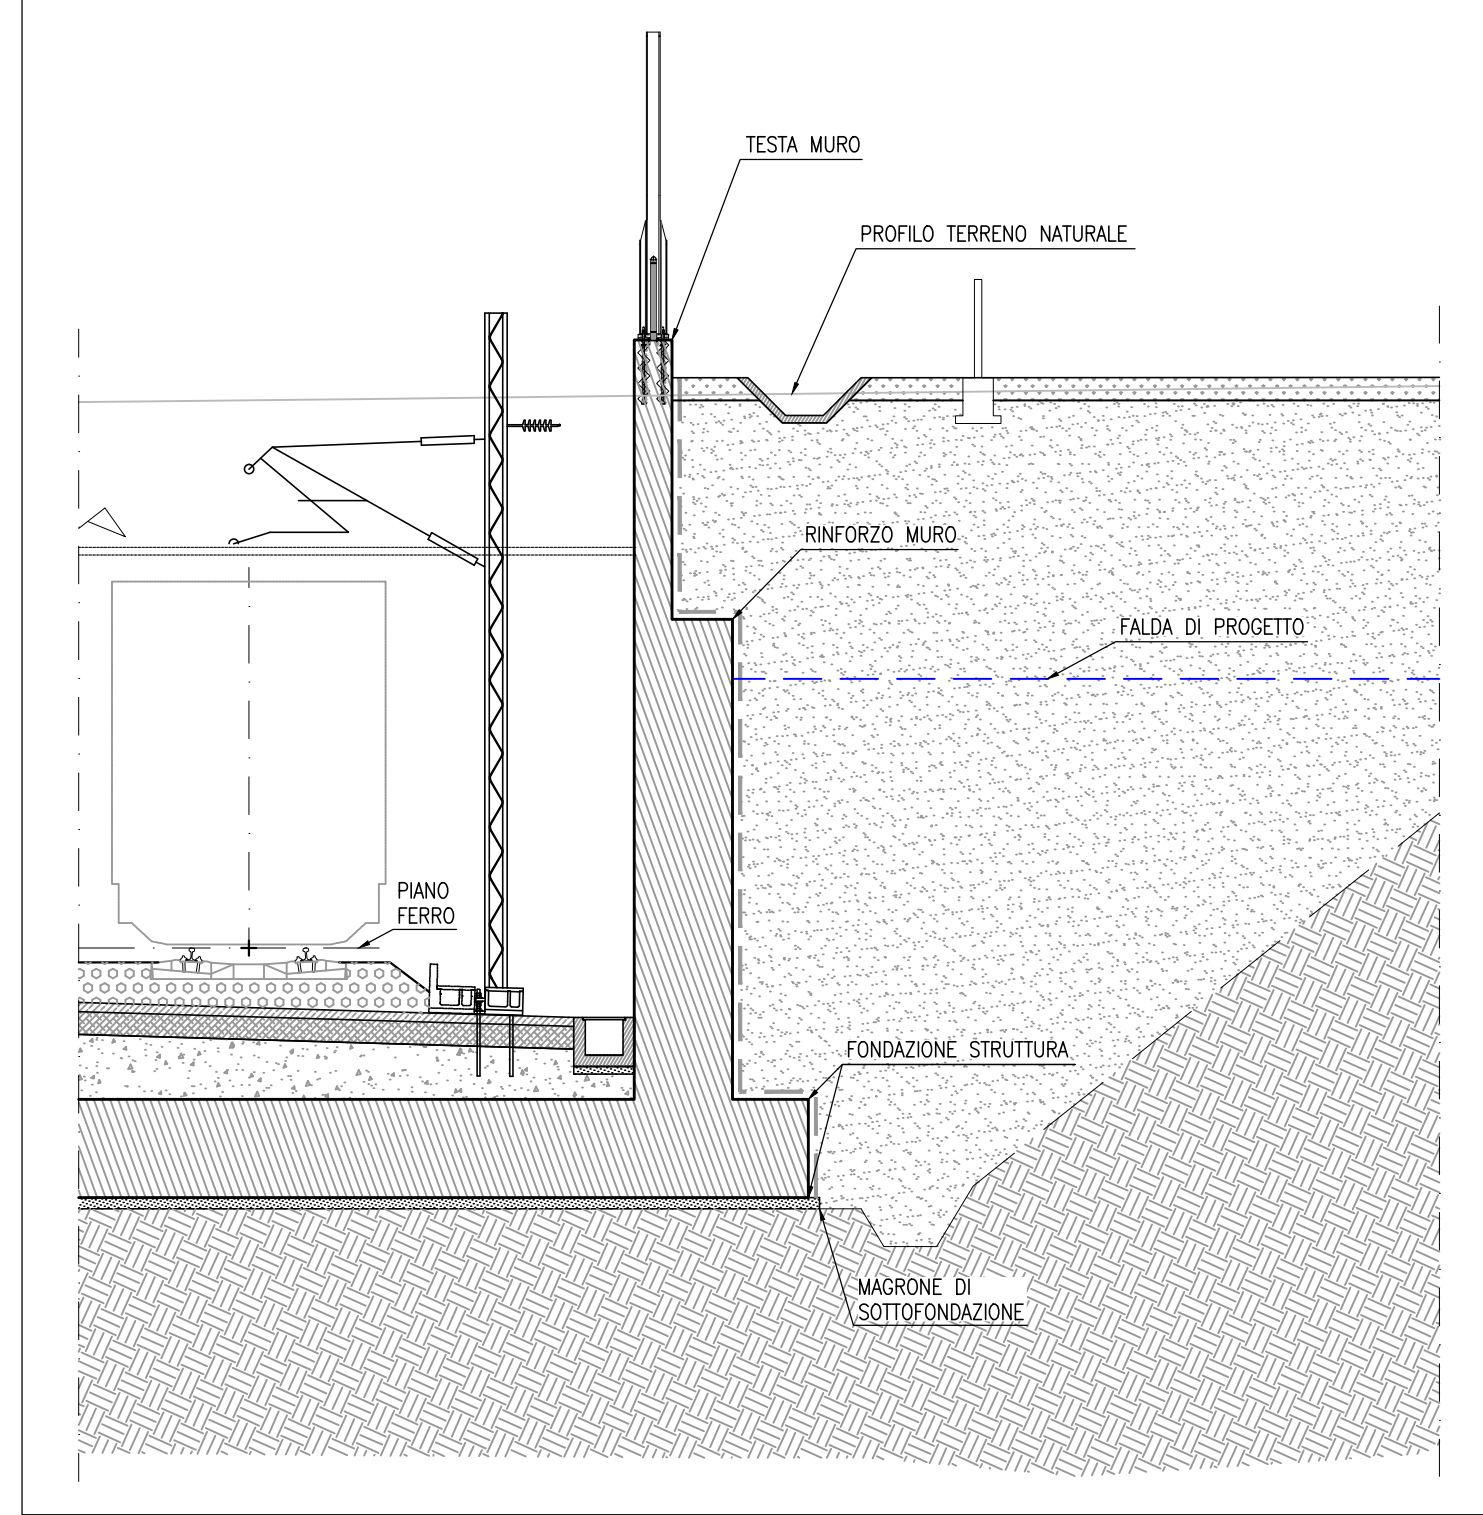

COMMITTENTE: **RFI** RETE FERROVIARIA ITALIANA GRUPPO FERROVIE DELLO STATO ITALIANO

ALTA Sorveglianza: **ITALFERR** Gruppo Ferrovie dello Stato Italiane

GENERAL CONTRACTOR: **COCV** Gruppo Colson Progetti Infra

INFRASTRUTTURE FERROVIARIE STRATEGICHE DEFINITE DALLA LEGGE OBBIETTIVO N.443/01

TRATTA A.V./A.C. TERZO VALICO DEI GIOVI
PROGETTO DEFINITIVO

VAR0008 - Specifiche tecniche interoperabilità
TR14 - Trincea di linea III Valico - da pk 42+778 a pk 44+152
Muro a U da Pk 42+778,00 a Pk 44+152
Prospetto carpenteria - tav 3

GENERAL CONTRACTOR	DIRETTORE LAVORI		SCALA:
Cociv Ing. N. Mezzio			1:100
COMMESSA	LOTTO	FASE	ENTE
A301	0X	D	CV
PROGETTAZIONE	DESCRIZIONE EMISSIONE	REDAZIONE	VERIFICA
Rev.	Descrizione emissione	Redatto	Verificato
A00	Prima emissione	Ing. Romano	Cociv
		25/05/2020	25/05/2020
			25/05/2020

Nome File: 001-000-Cociv-TR14-00-003-A00
CUP: F11R000000000000