

SEZIONE TRASVERSALE TR14 - BINARIO DISPARI P.k. 42+941.55

Scala: 1:50

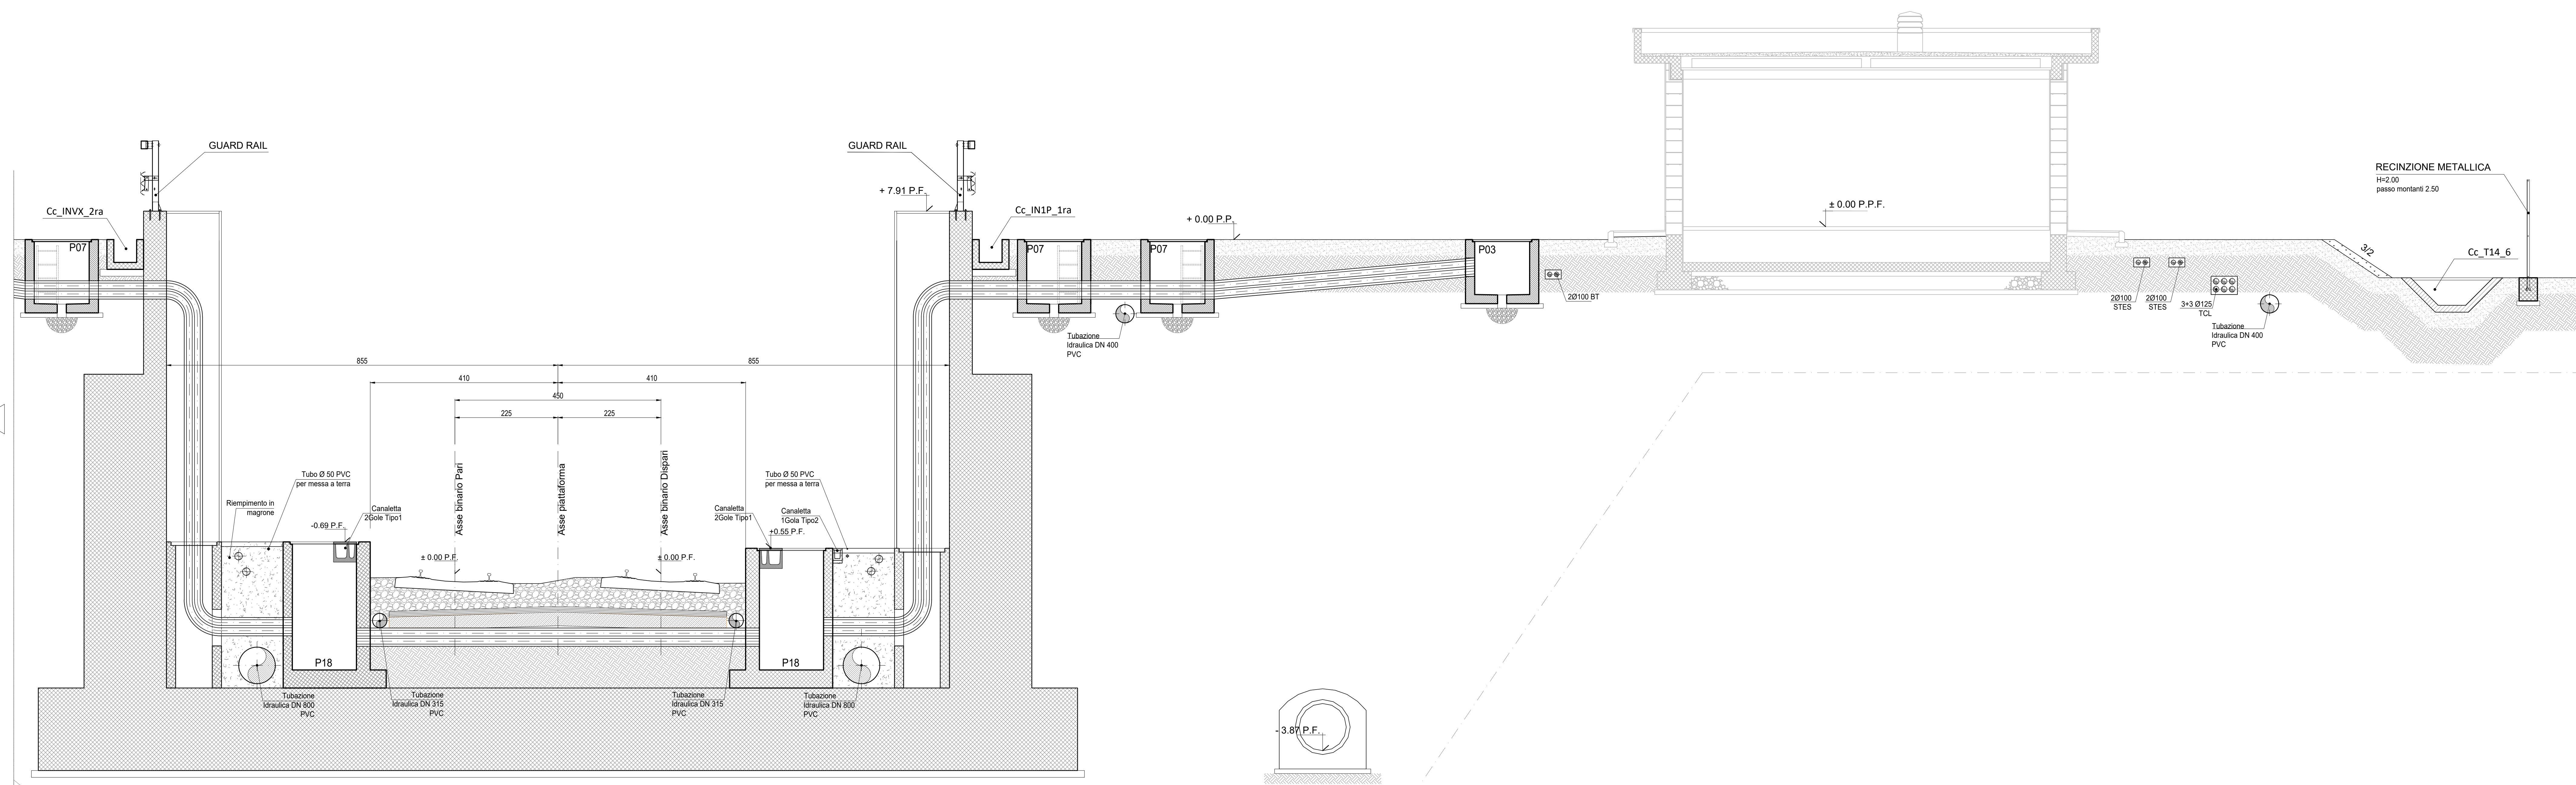


TABELLA MATERIALI

CUNETTE, POZZETTI GETTATI IN OPERA	
- CLASSE DI RESISTENZA	: C25/30
- CLASSE DI ESPOSIZIONE	: XC1 (N. GALLERIA) : XC2 (ALL'APERTO)
- COPRIFERRO	: C = 40 mm
- CLASSE DI CONSISTENZA SLUMP	: S3+S5
- DIAMETRO MAX AGGREGATO	: 32 mm
- CLASSE CONTENUTO CLORURI	: Cl 0.2
TOMBINI IDRAULICI	
- CLASSE DI RESISTENZA	: C32/40
- CLASSE DI ESPOSIZIONE	: XC2
- COPRIFERRO	: C = 40 mm
- CLASSE DI CONSISTENZA SLUMP	: S3+S5
- DIAMETRO MAX AGGREGATO	: 32 mm
- CLASSE CONTENUTO CLORURI	: Cl 0.2

Elemento	Copriferro (cm)	φ _{max} inerti (mm)
FONDAZIONE	4 (-0 +0.5)	32
ELEVAZIONE	4 (-0 +0.5)	25

Classe di esposizione ambientale del calcestruzzo 2b secondo le Norme UNI 9958, corrispondente alla XF1 delle linee guida prEN206, verificata con prova di profondità di penetrazione dell'acqua sotto pressione prevista dalla norma UNI EN 12390/8

N.B. LE APERTURE PER LE POLIFORE RAPPRESENTATE NELLE CARPENTERIE RIPORTANO LA DIMENSIONE MASSIMA DELL'APERTURA NEL CASO DELLA SITUAZIONE PIU' GRAVOSA. LE APERTURE DEVONO ESSERE OTTIMIZZATE IN BASE AL LAYOUT POLIFORE

- QUANDO I POZZETTI SUPERANO LA PROFONDITA' DI 1.20 m PREVEDERE SCALA DI ACCESSO
- PER I POZZETTI:
 - COPERTURA IN VTR Sp = 58 mm
 - PESO MAX ELEMENTI 30 Kg/mq
 - CARICO MAX CONCENTRATO 5000 daN SU IMPRONTA 20x30 cm
- PREVEDERE SOSTEGNO INTERMEDIO CON PROFILATO METALLICO NEL CASO IN CUI IL PESO DELLA COPERTURA SUPERI I 30Kg

PER OGNI DORSALE IMPIANTISTICA PREVEDERE POZZETTI OGNI 20/25m.

COMMITTENTE:  RETE FERROVIARIA ITALIANA GRUPPO FERROVIE DELLO STATO ITALIANO

ALTA SORVEGLIANZA:  GRUPPO FERROVIE DELLO STATO ITALIANO

GENERAL CONTRACTOR:  COCIV

INFRASTRUTTURE FERROVIARIE STRATEGICHE DEFINITE DALLA LEGGE OBIETTIVO N.443/01
TRATTA A.V./A.C. TERZO VALICO DEI GIOVI
PROGETTO DEFINITIVO

VAR0008 - SPECIFICHE TECNICHE INTEROPERABILITÀ
TR14 - Trincea di Linea III Valico da pk. 42+778,8 a pk. 44+152,646

Sezioni trasversali Tav. 3

GENERAL CONTRACTOR	DIRETTORE LAVORI	SCALA:
Cociv		1:50

COMMESSA	LOTTO	FASE	ENTE	TIPO DOC.	OPERADISCIPLINA	PROGR.	REV.
A301	0X	D	CV	WB	TR140X	003	A

PROGETTAZIONE	Rev.	Descrizione emissione	Redatto	Verificato	Data	Progettista	Data	IL PROGETTISTA
A00	PRIMA EMISSIONE	28A s.l.l.	29/06/2020	COCIV	30/06/2020	[Signature]	01/07/2020	[Signature]

In. Elab. Nome File: \\01-00-COCIV\08-TR14-03-001_A00
CLIP: F81H200000000008