SEZIONI DI POSA TUBO IN PEAD DE1200 SN8 scala 1:25

Posa in aree senza traffico con ricoprimento da 0,8 m a 3 m

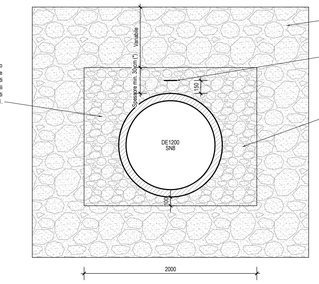

Terreno di riporto

Nastro segnalatore

Terreno di rinfianco costituito da miscele poco vagliate di ghiaia, limo e sabbie, dimensione massima dei corpi solidi: 40 mm con grado di compattazione MODERATO, spessore degli strati dopo compattazione: 15 - 30 cm, passi di compattazione con vibratore piatto: 1.

Fondo della trincea: livellato ed esente da particelle di dimensioni maggiori di 40 mm, di materiale granulare tipo ghiaia o sabbia distribuito uniformemente, non compattato e con spessore di 100 mm.

Posa in aree con traffico con ricoprimento da 0,8 m a 3 m

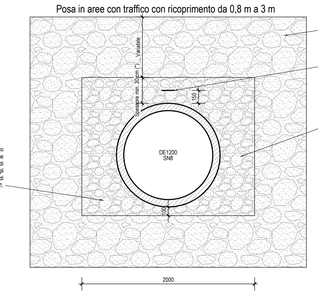

Terreno di riporto

Nastro segnalatore

Terreno di rinfianco costituito da miscele poco vagliate di ghiaia, limo e sabbie, dimensione massima dei corpi solidi: 40 mm con grado di compattazione MODERATO, spessore degli strati dopo compattazione: 15 - 30 cm, passi di compattazione con vibratore piatto: 1.

Fondo della trincea: livellato ed esente da particelle di dimensioni maggiori di 40 mm, di materiale granulare tipo ghiaia o sabbia distribuito uniformemente, non compattato e con spessore di 100 mm.

Posa in aree senza traffico con ricoprimento da 3 m a 6 m

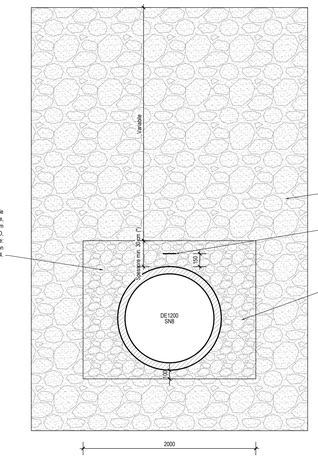

Terreno di riporto

Nastro segnalatore

Terreno di rinfianco costituito da miscele poco vagliate di ghiaia, limo e sabbie, dimensione massima dei corpi solidi: 40 mm con grado di compattazione BUONO, spessore degli strati dopo compattazione: 15 - 30 cm, passi di compattazione con vibratore piatto: 4.

Fondo della trincea: livellato ed esente da particelle di dimensioni maggiori di 40 mm, di materiale granulare tipo ghiaia o sabbia distribuito uniformemente, non compattato e con spessore di 100 mm.

Posa in aree con traffico con ricoprimento da 3 m a 6 m

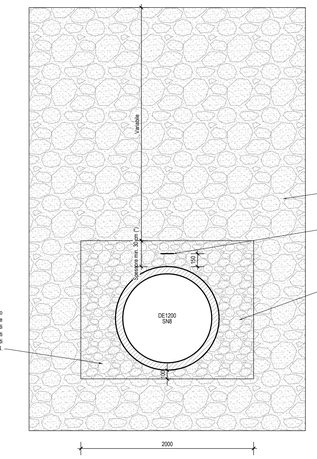

Terreno di riporto

Nastro segnalatore

Terreno di rinfianco costituito da miscele poco vagliate di ghiaia, limo e sabbie, dimensione massima dei corpi solidi: 40 mm con grado di compattazione BUONO, spessore degli strati dopo compattazione: 15 - 30 cm, passi di compattazione con vibratore piatto: 4.

Fondo della trincea: livellato ed esente da particelle di dimensioni maggiori di 40 mm, di materiale granulare tipo ghiaia o sabbia distribuito uniformemente, non compattato e con spessore di 100 mm.

NOTA

(*) Da verificare in cantiere in funzione del mezzo utilizzato per la compattazione

SEZIONI DI POSA TUBO IN PEAD DE1316 SN8 scala 1:25

Posa in aree senza traffico con ricoprimento da 0,8 m a 3 m

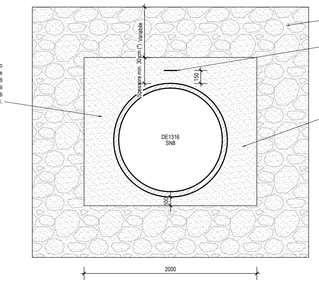

Terreno di riporto

Nastro segnalatore

Terreno di rinfianco costituito da miscele poco vagliate di ghiaia, limo e sabbie, dimensione massima dei corpi solidi: 40 mm con grado di compattazione MODERATO, spessore degli strati dopo compattazione: 15 - 30 cm, passi di compattazione con vibratore piatto: 1.

Fondo della trincea: livellato ed esente da particelle di dimensioni maggiori di 40 mm, di materiale granulare tipo ghiaia o sabbia distribuito uniformemente, non compattato e con spessore di 100 mm.

Posa in aree con traffico con ricoprimento da 0,8 m a 3 m

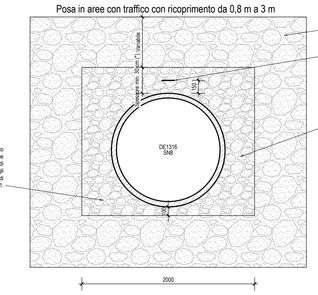

Terreno di riporto

Nastro segnalatore

Terreno di rinfianco costituito da miscele poco vagliate di ghiaia, limo e sabbie, dimensione massima dei corpi solidi: 40 mm con grado di compattazione MODERATO, spessore degli strati dopo compattazione: 15 - 30 cm, passi di compattazione con vibratore piatto: 1.

Fondo della trincea: livellato ed esente da particelle di dimensioni maggiori di 40 mm, di materiale granulare tipo ghiaia o sabbia distribuito uniformemente, non compattato e con spessore di 100 mm.

Posa in aree senza traffico con ricoprimento da 3 m a 6 m

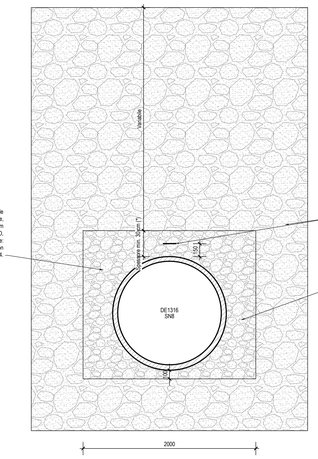

Terreno di riporto

Nastro segnalatore

Terreno di rinfianco costituito da miscele poco vagliate di ghiaia, limo e sabbie, dimensione massima dei corpi solidi: 40 mm con grado di compattazione BUONO, spessore degli strati dopo compattazione: 15 - 30 cm, passi di compattazione con vibratore piatto: 4.

Fondo della trincea: livellato ed esente da particelle di dimensioni maggiori di 40 mm, di materiale granulare tipo ghiaia o sabbia distribuito uniformemente, non compattato e con spessore di 100 mm.

Posa in aree con traffico con ricoprimento da 3 m a 6 m

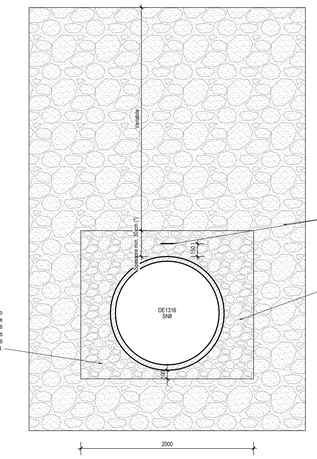

Terreno di riporto

Nastro segnalatore

Terreno di rinfianco costituito da miscele poco vagliate di ghiaia, limo e sabbie, dimensione massima dei corpi solidi: 40 mm con grado di compattazione BUONO, spessore degli strati dopo compattazione: 15 - 30 cm, passi di compattazione con vibratore piatto: 4.

Fondo della trincea: livellato ed esente da particelle di dimensioni maggiori di 40 mm, di materiale granulare tipo ghiaia o sabbia distribuito uniformemente, non compattato e con spessore di 100 mm.

COMMITTENTE:

RFI RETE FERROVIARIA ITALIANA
GRUPPO FERROVIE DELLO STATO ITALIANE

ALTA SORVEGLIANZA:

ITALFERR
GRUPPO FERROVIE DELLO STATO ITALIANE

GENERAL CONTRACTOR:

Consorzio Collegamenti Integrati Veloci

INFRASTRUTTURE FERROVIARIE STRATEGICHE DEFINITE DALLA LEGGE OBIETTIVO N.443/01

TRATTA A.V./A.C. TERZO VALICO DEI GIOVI
PROGETTO DEFINITIVO

VAR0008 - Specifiche tecniche interoperabilità
TR14 - TRINCEA DI LINEA III VALICO - DA PK 42+778.80 ALLA PK 44+152.646

SEZIONI DI POSA DEI TUBI PEAD

GENERAL CONTRACTOR	DIRETTORE LAVORI	SCALA:
Consorzio **Cociv** Ing. N. Mestre		1:25

COMMESSA	LOTTO	FASE	ENTE	TIPO DOC.	OPERA/DISCIPLINA	PROGR.	REV.
A301	0X	D	CV	WZ	TR1400X	002	A

PROGETTAZIONE

Rev.	Descrizione emissione	Redatto	Data	Verificato	Data	Progettista Integratore	Data	IL PROGETTISTA
A00	Prima emissione	COCIV	20/06/2020	COCIV	20/06/2020	A. Mancarella	20/06/2020	Dott. Ing. A. Mancarella Ordine Ingegneri Prov. TO n. 5211 R

n. Elab.

Nome File: A301-0X-D-CV-WZ-TR14-0X-002-A00

CUP: F81H92000000008

Scala di plot: 1: